


	完成堤防
	暫定堤防
	暫々定堤防

旧河道、旧落掘	
被災履歴	
漏水	
破堤	
法崩れ	
既往調査	
既往土質調査箇所	

(堤防の川側)：表のりすべり破壊に対する安全性	
(中央側)：パイピング破壊に対する安全性	
(堤防の居住側)：裏のりすべり破壊に対する安全性	
	安全性照査基準以上 既往対策工済み、安定度の高い区間
	安全性照査基準未満
	検査不要区間(山付、掘込など)
	：代表断面

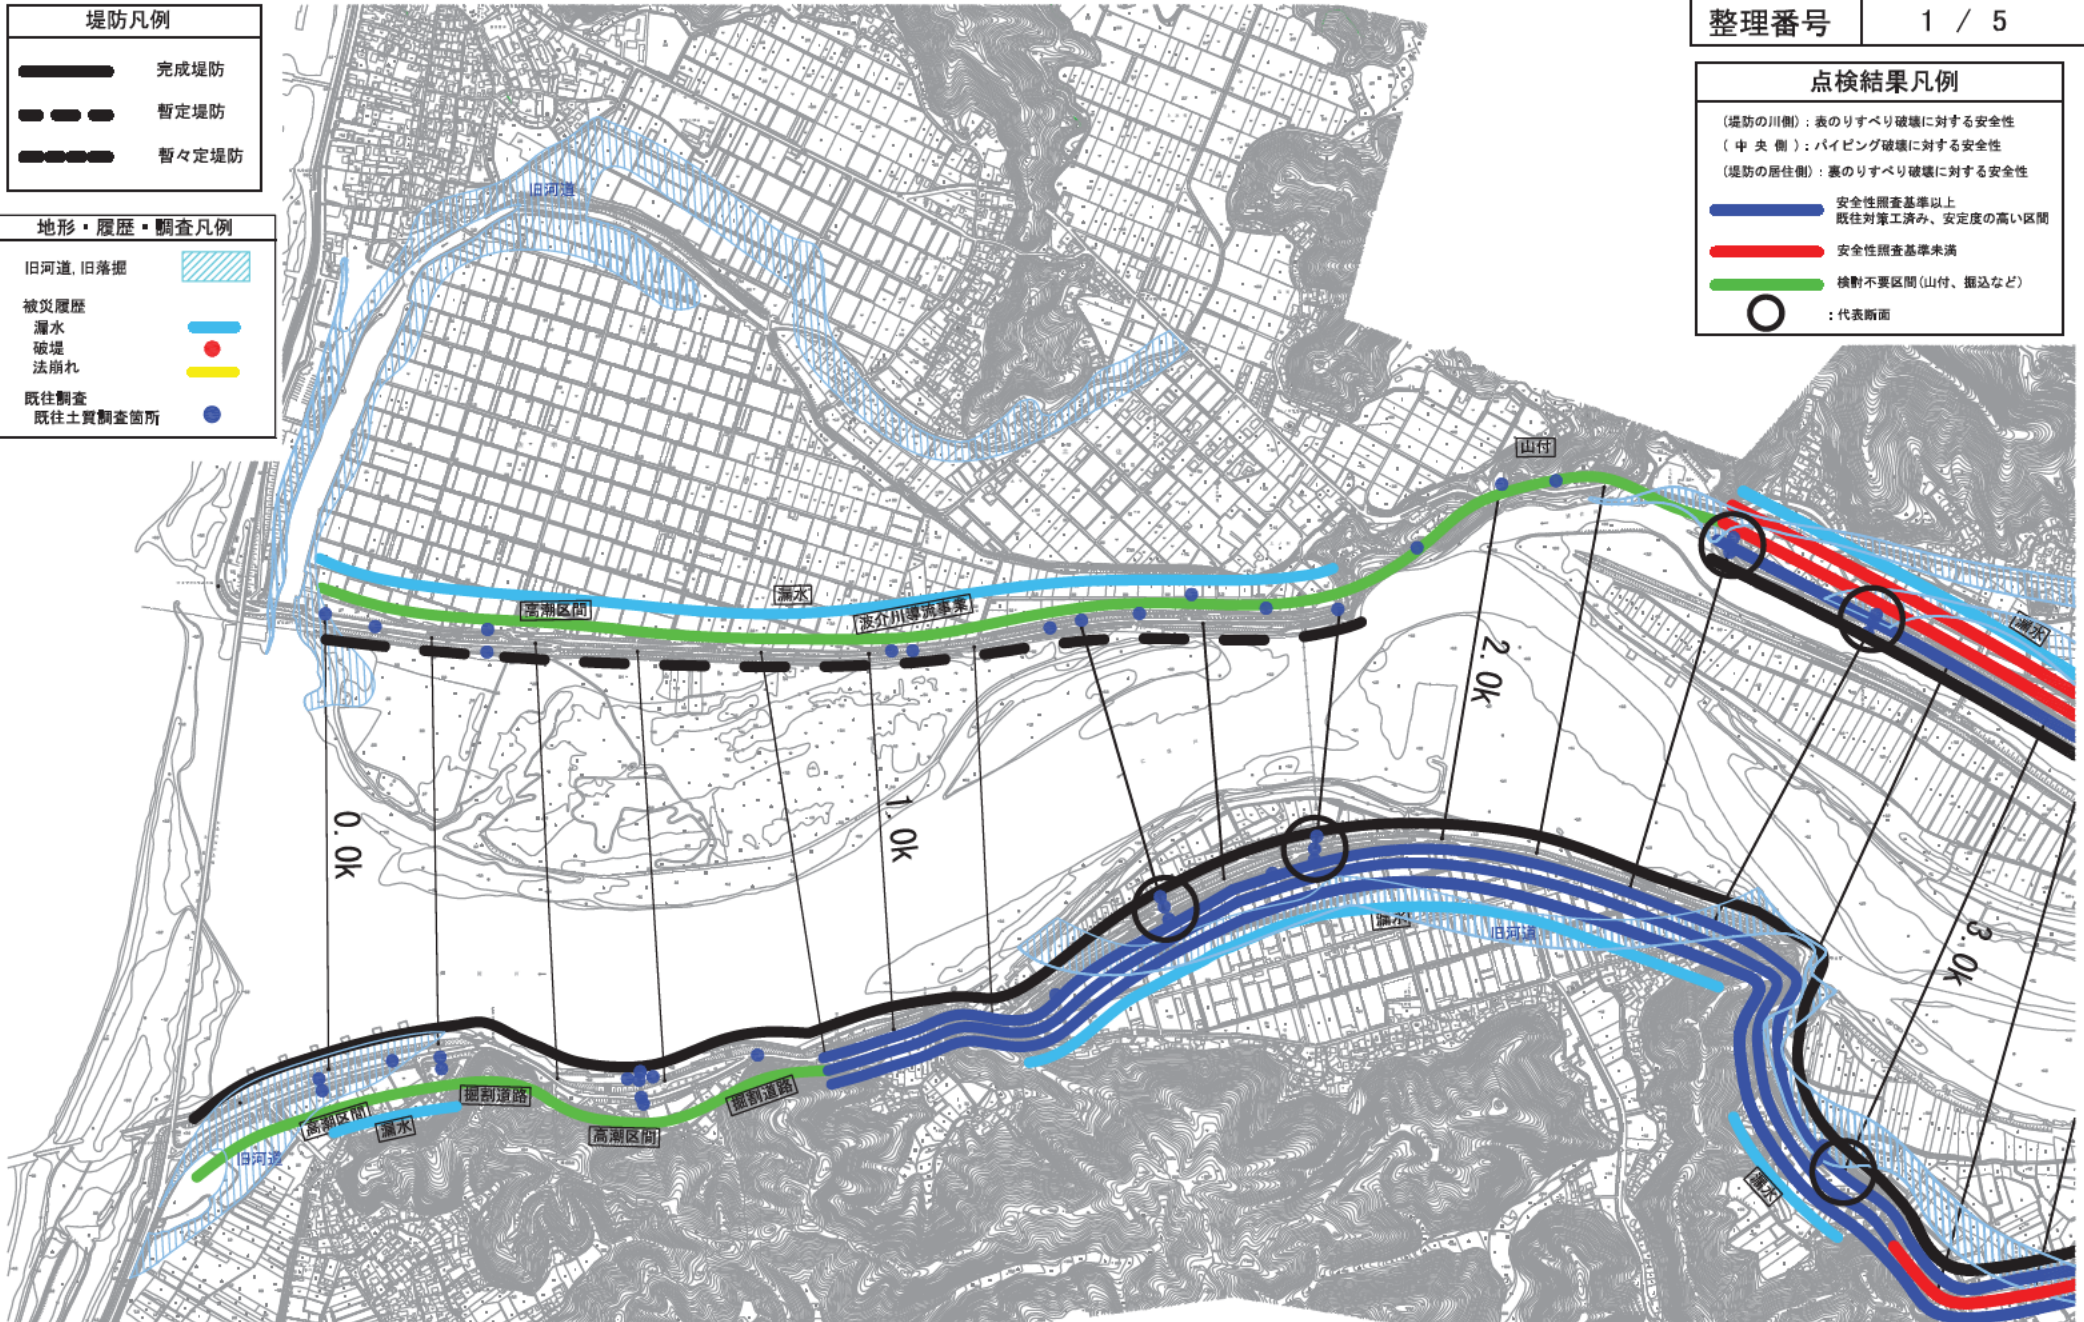

堤防現況平面図, 詳細点検結果図 [縮尺 1:10,000]