


水系名	仁淀川水系	河川名	仁淀川	区間	3.0 km ~ 6.0 km
整理番号	2 / 5				

	完成堤防
	暫定堤防
	暫々定堤防

	旧河道, 旧落掘
	被災履歴
	漏水
	破堤
	法崩れ
	既往調査
	既往土質調査箇所

	(堤防の川側): 表のりすべり破壊に対する安全性 (中央側): パイピング破壊に対する安全性 (堤防の居住側): 裏のりすべり破壊に対する安全性
	安全性照査基準以上 既往対象工済み、安定度の高い区間
	安全性照査基準未満
	検對不要区間(山付、掘込など)
	: 代表断面

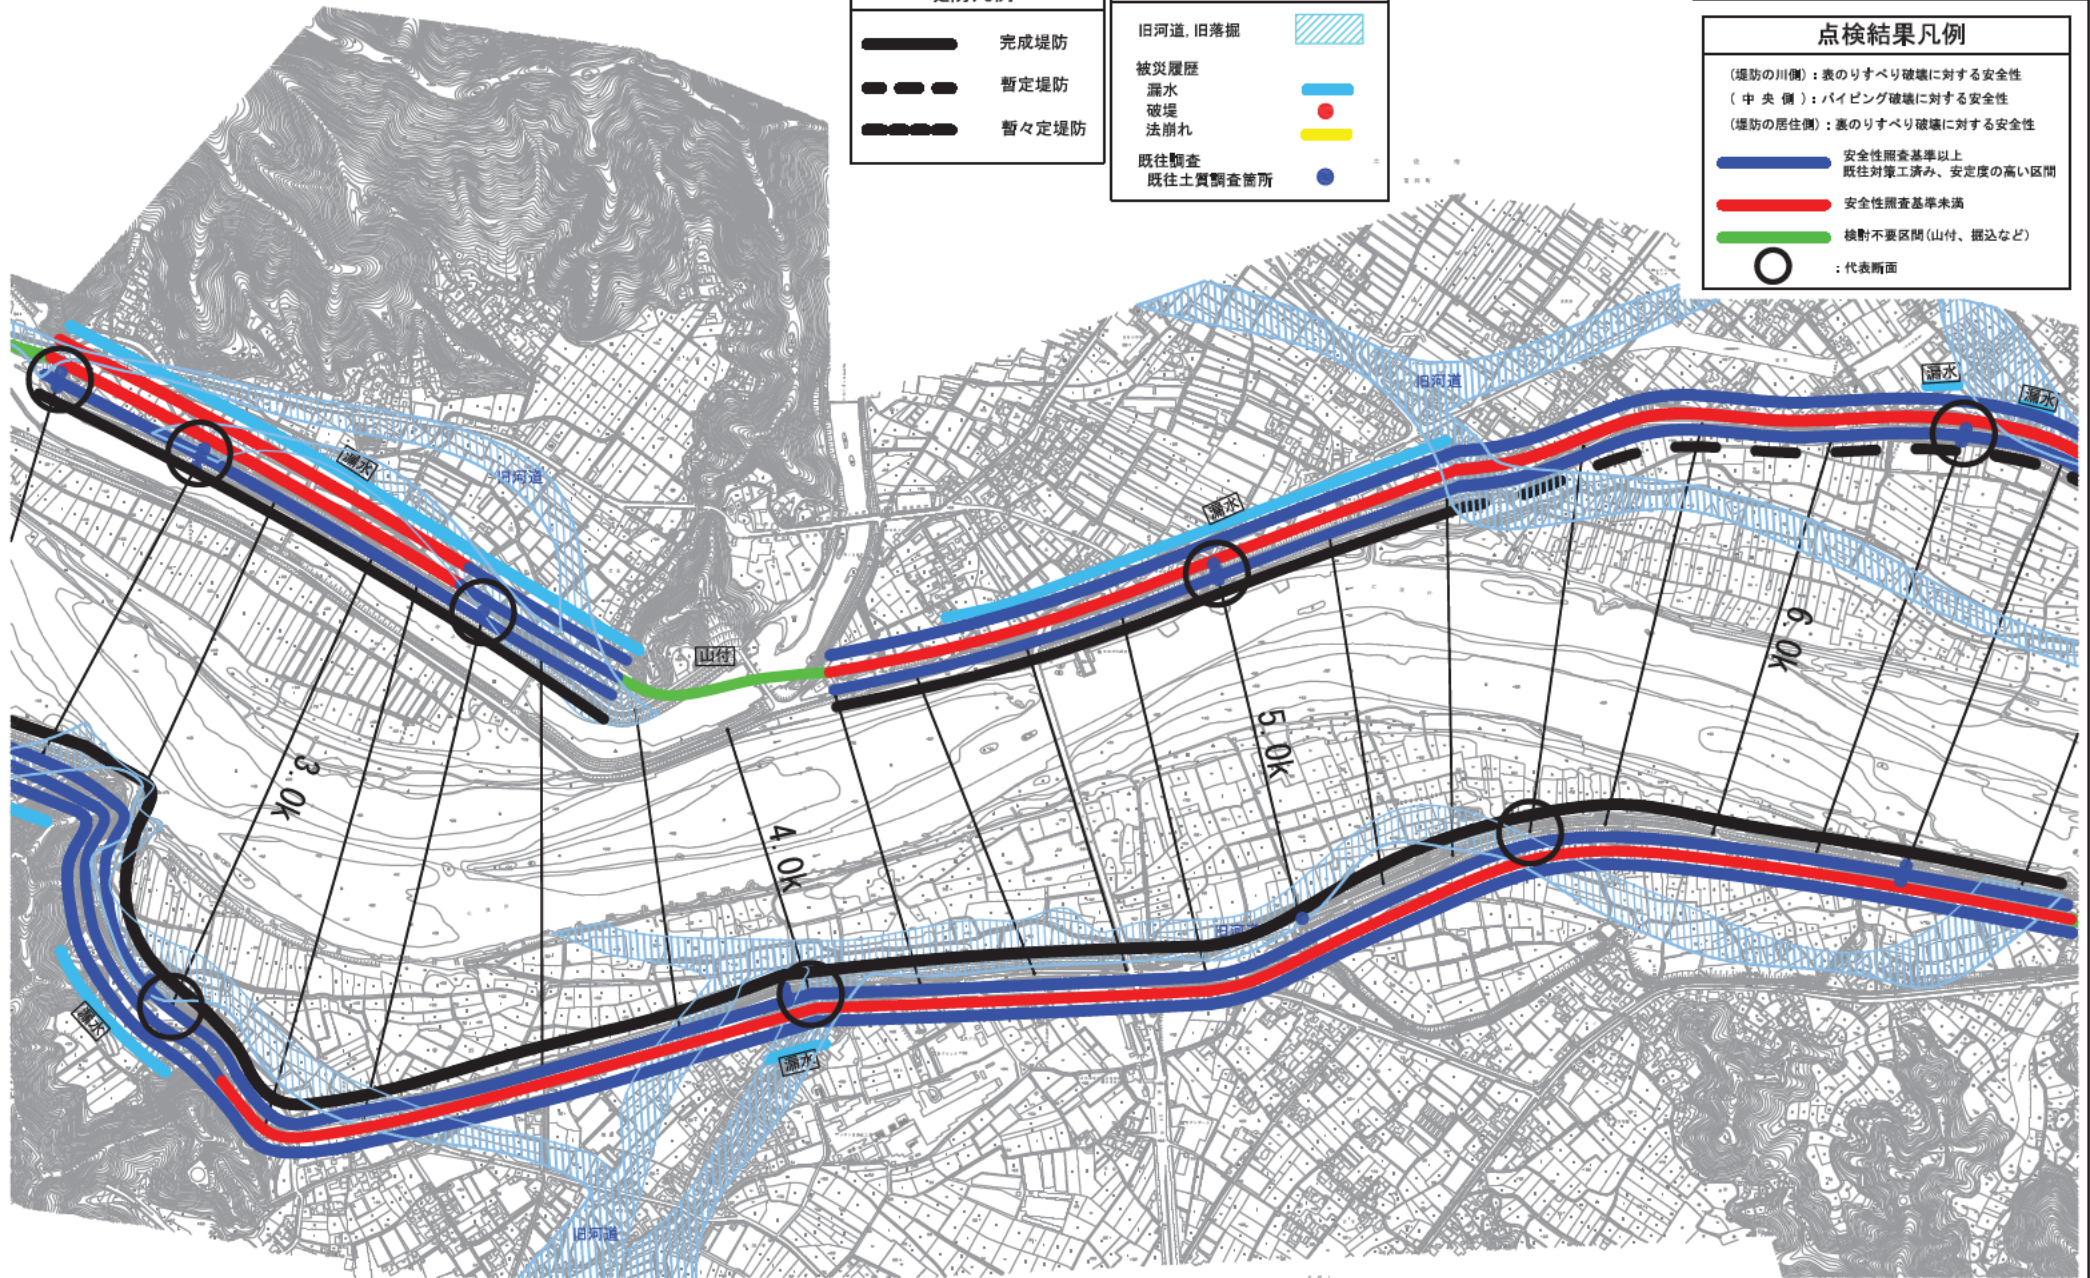

堤防現況平面図, 詳細点検結果図 [縮尺 1:10,000]