


水系名	仁淀川水系	河川名	仁淀川	区間	6.0 km ~ 10.0 km
-----	-------	-----	-----	----	------------------

整理番号	3 / 5
------	-------

点検結果凡例

- (堤防の川側)：表のりすべり破壊に対する安全性  
 (中央側)：パイピング破壊に対する安全性  
 (堤防の居住側)：裏のりすべり破壊に対する安全性
- 安全性照査基準以上  
既往対策工済み、安定度の高い区間
  - 安全性照査基準未満
  - 検査不要区間(山付、掘込など)
  - : 代表断面

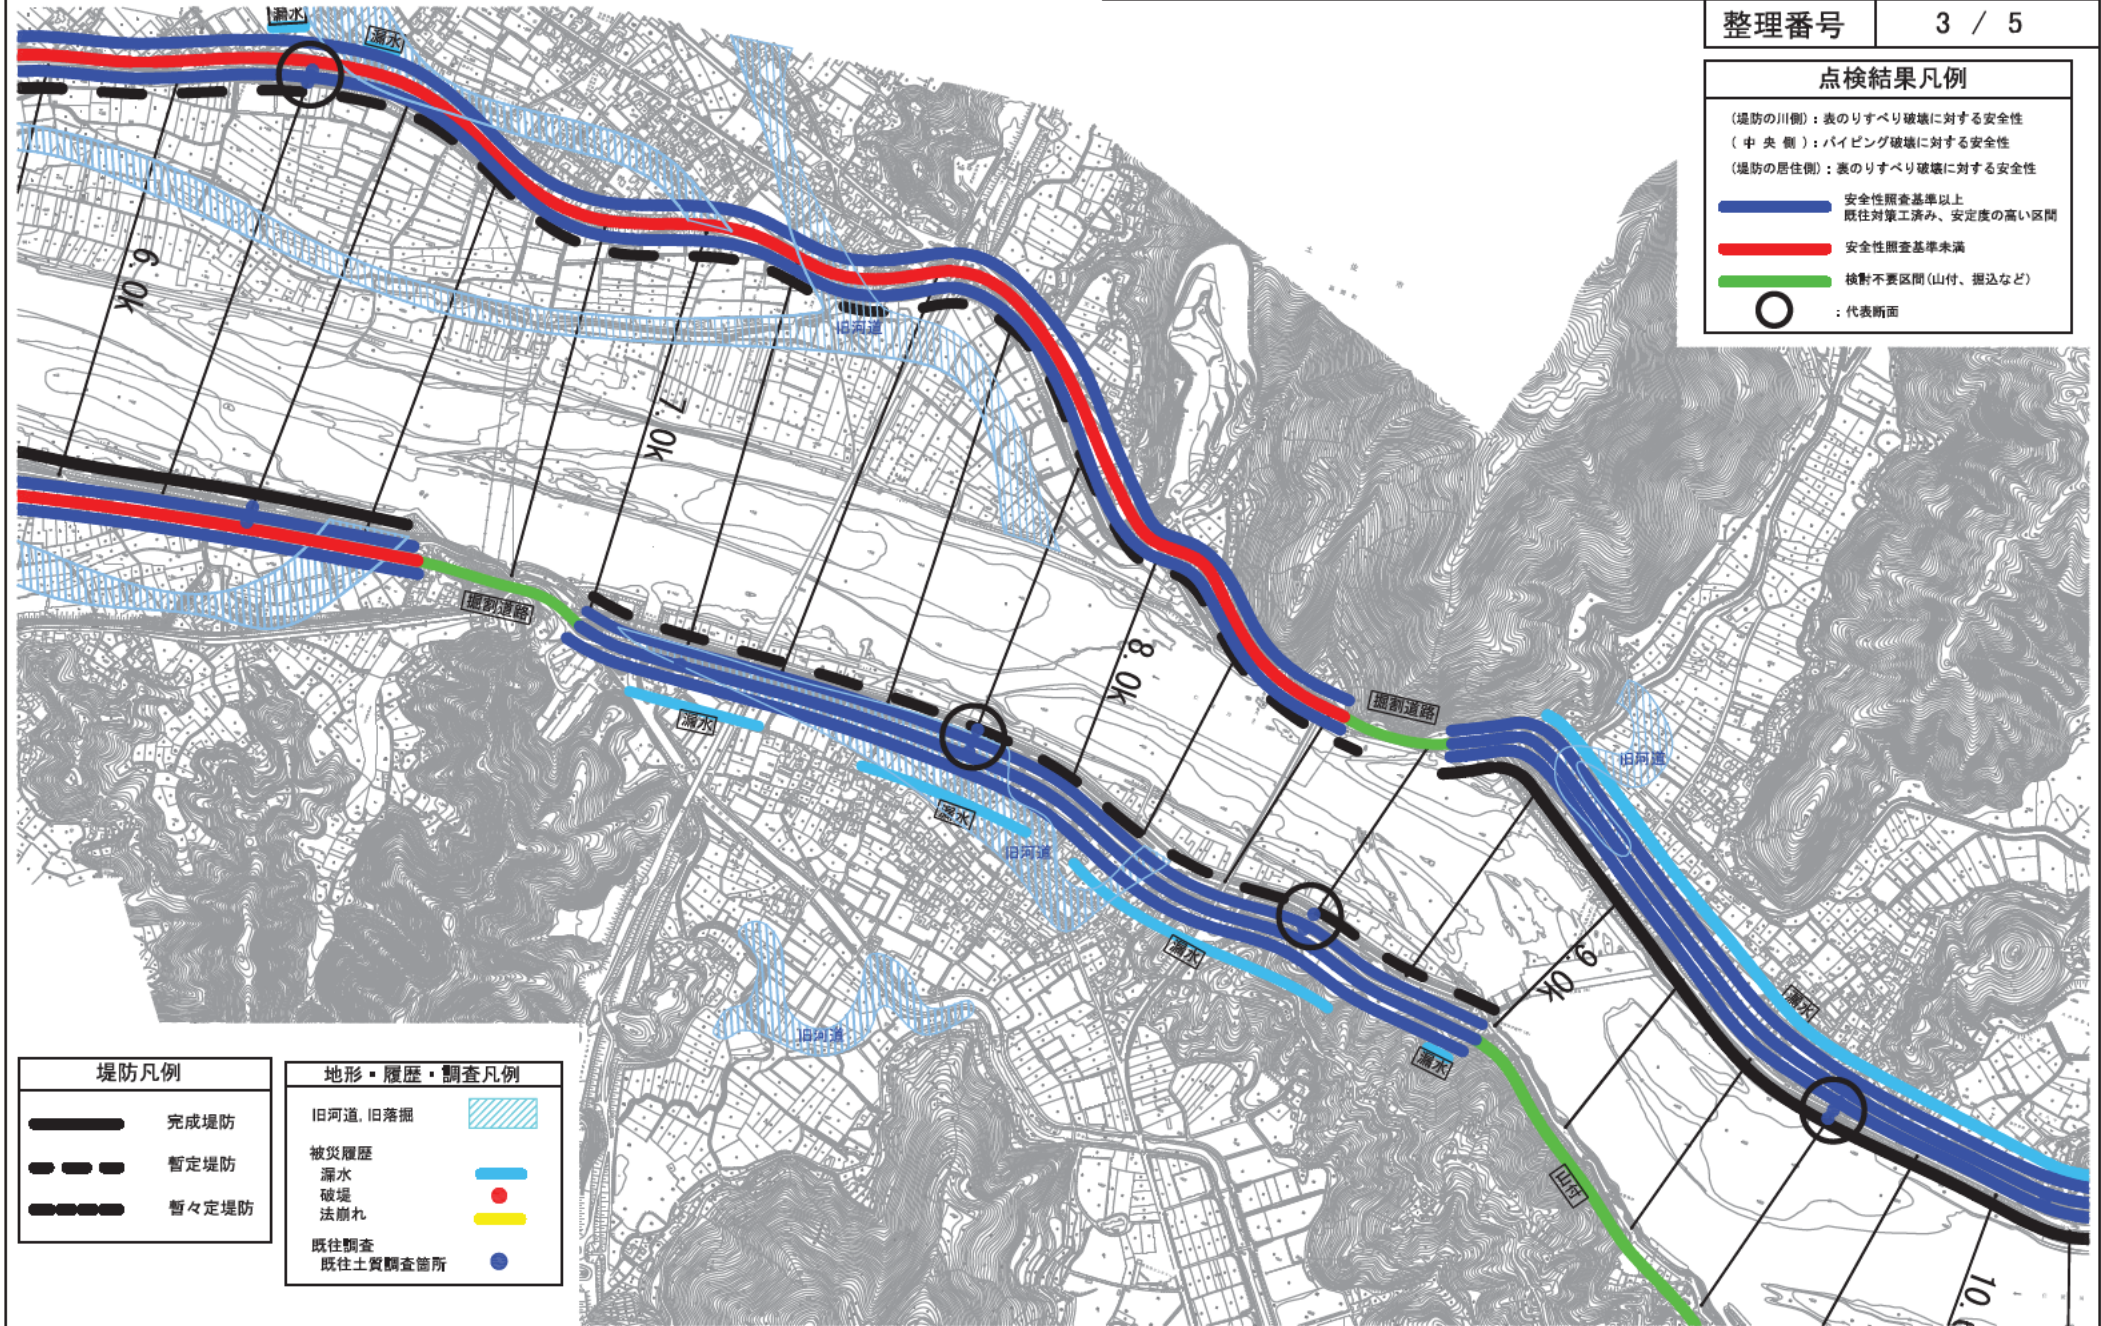

- | 堤防凡例   |       | 地形・履歴・調査凡例   |          |
|--|-------|--|----------|
| <span style="border-bottom: 2px solid black; width: 20px; display: inline-block;"></span>  | 完成堤防  | <span style="border: 1px solid black; width: 20px; height: 10px; display: inline-block;"></span>     | 旧河道、旧落堀  |
| <span style="border-bottom: 2px dashed black; width: 20px; display: inline-block;"></span> | 暫定堤防  | <span style="background-color: lightblue; width: 20px; height: 10px; display: inline-block;"></span> | 被災履歴     |
| <span style="border-bottom: 2px dotted black; width: 20px; display: inline-block;"></span> | 暫々定堤防 | <span style="border-bottom: 2px solid blue; width: 20px; display: inline-block;"></span>             | 漏水       |
|  |       | <span style="border-bottom: 2px solid red; width: 20px; display: inline-block;"></span>              | 破堤       |
|  |       | <span style="border-bottom: 2px solid yellow; width: 20px; display: inline-block;"></span>           | 法崩れ      |
|  |       | <span style="color: blue;">●</span>  | 既往調査     |
|  |       | <span style="color: red;">●</span>   | 既往土質調査箇所 |

堤防現況平面図, 詳細点検結果図 [縮尺 1:10,000]