


水系名	仁淀川水系	河川名	仁淀川	区間	10.0 km ~14.0
				整理番号	4 / 5

	完成堤防
	暫定堤防
	暫々定堤防

旧河道, 旧落掘	
被災履歴	
漏水	
破堤	
法崩れ	
既往調査	
既往土質調査箇所	

(堤防の川側) : 表のりすべり破壊に対する安全性 (中央側) : パイピング破壊に対する安全性 (堤防の居住側) : 裏のりすべり破壊に対する安全性	
	安全性照査基準以上 既往対策工済み、安定度の高い区間
	安全性照査基準未満
	検閲不要区間(山付、掘込など)
	: 代表断面

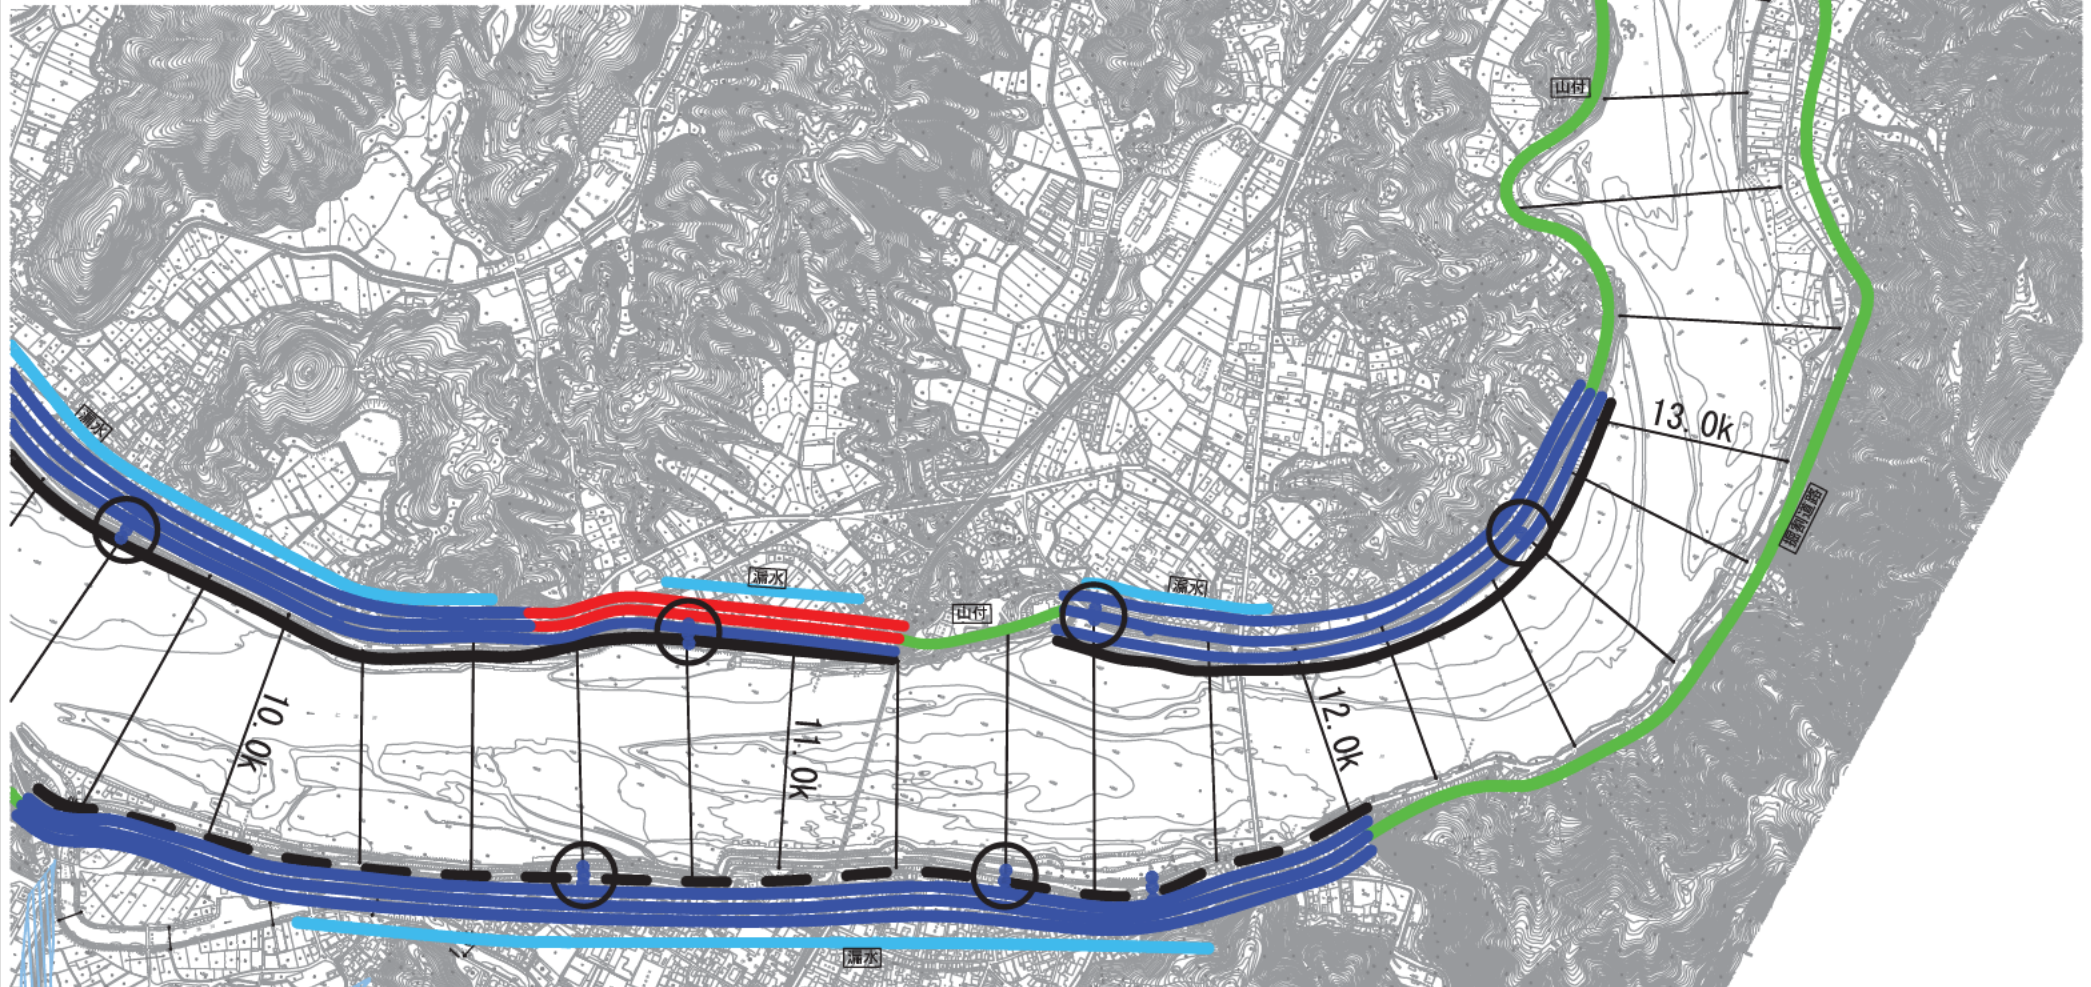

堤防現況平面図, 詳細点検結果図 [縮尺 1:10,000]