

見の越トンネルから発生した重金属等（自然由来）


を含む土砂等の処理に着手します。

令和2年9月18日にお知らせしました、下敷水残土処理場における重金属等（自然由来）を含む土砂等の処理に令和3年1月18日から着手します。



下敷水残土処理場

平面図 S=1:500

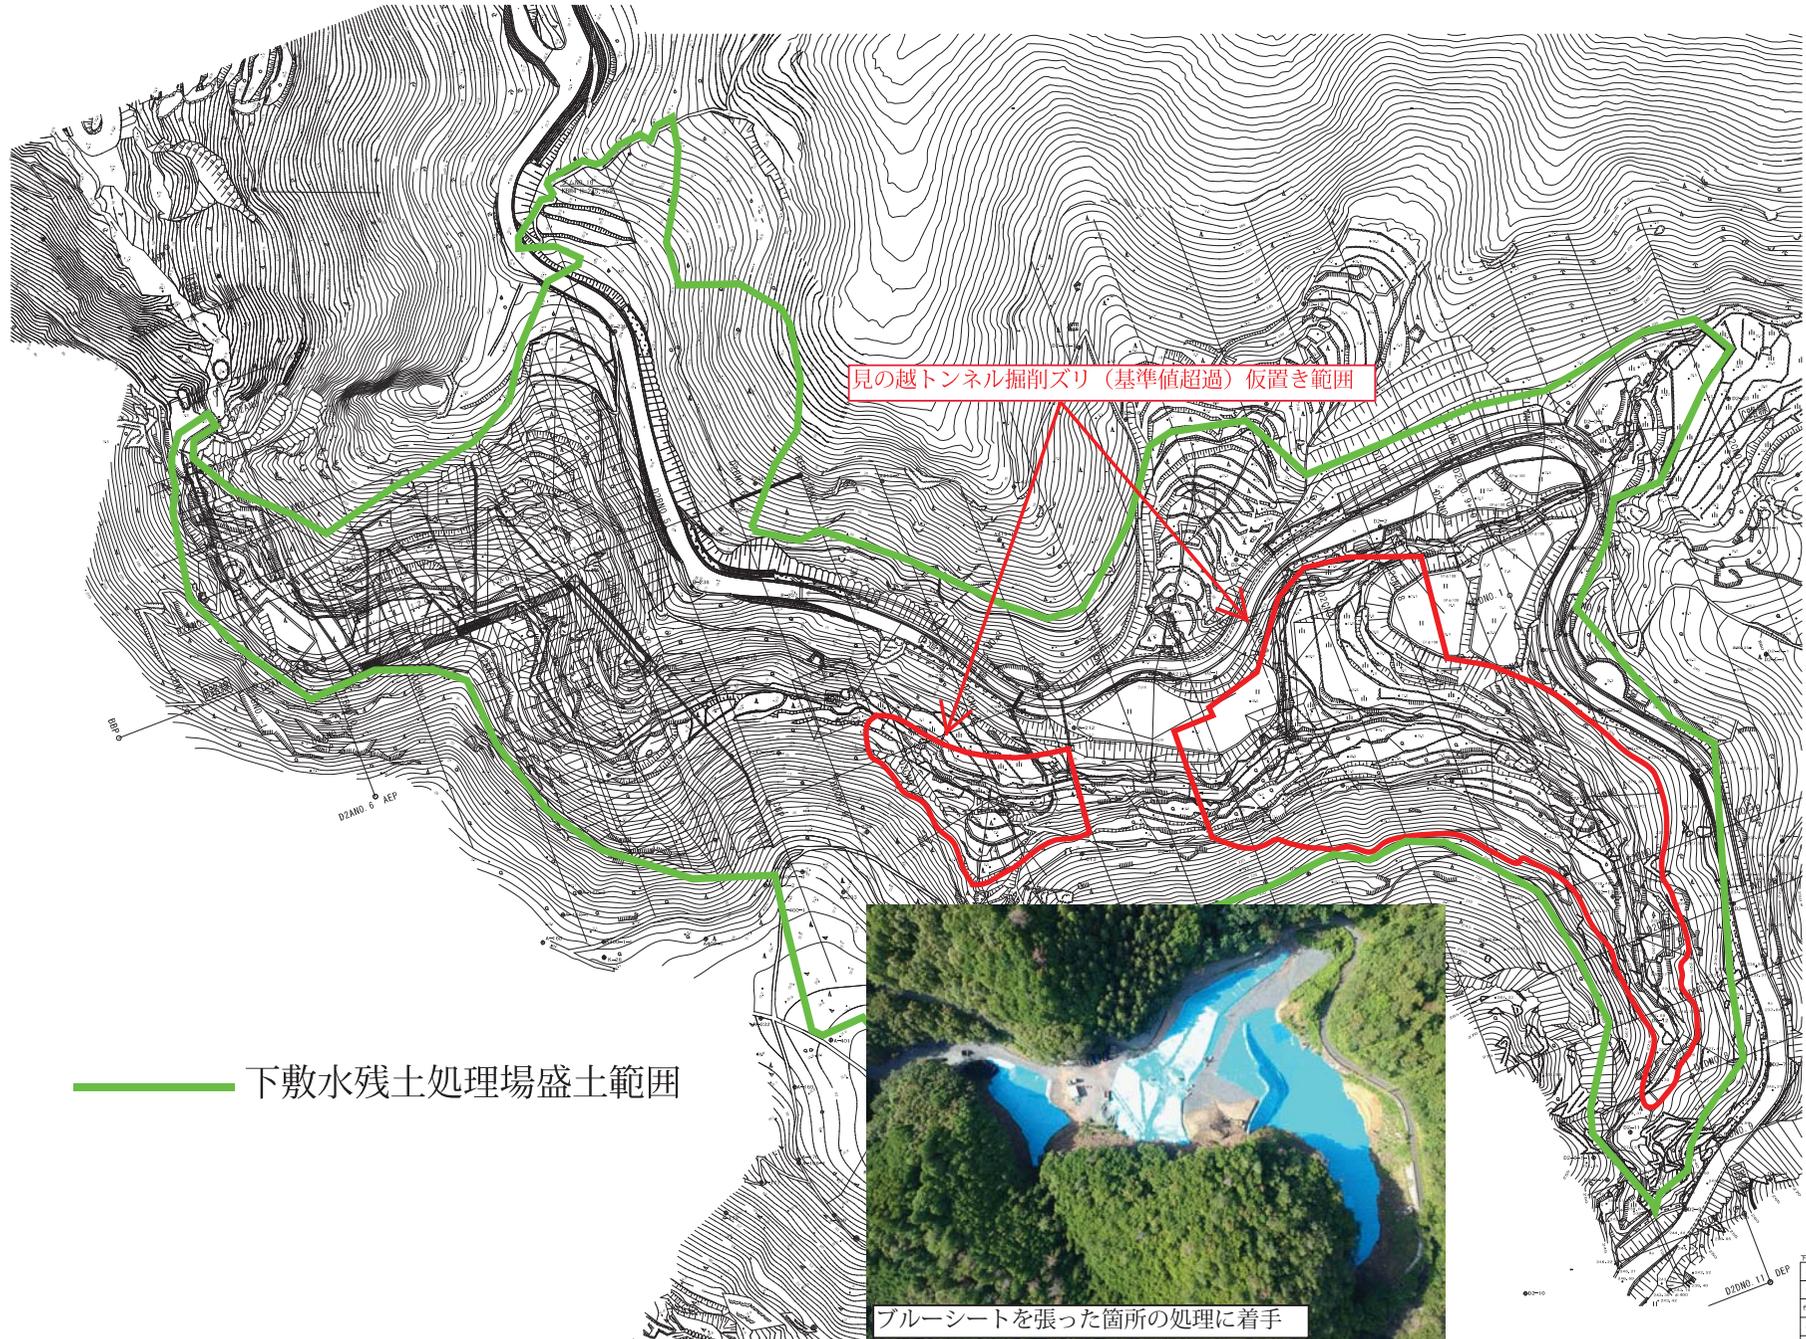

見の越トンネル掘削ズリ(基準値超過)仮置き範囲

— 下敷水残土処理場盛土範囲

ブルーシートを張った箇所の処理に着手

下敷水残土処理場			
工事名	平成30年度 下敷水処理場盛土工事		
図名	甲 盛土		
作成者			
縮尺	1:500	図番	46/51
株式会社	国土建設コンサルタント		
事業名	国土建設局 山崎ダム工事事務所		