



広島県
尾道市

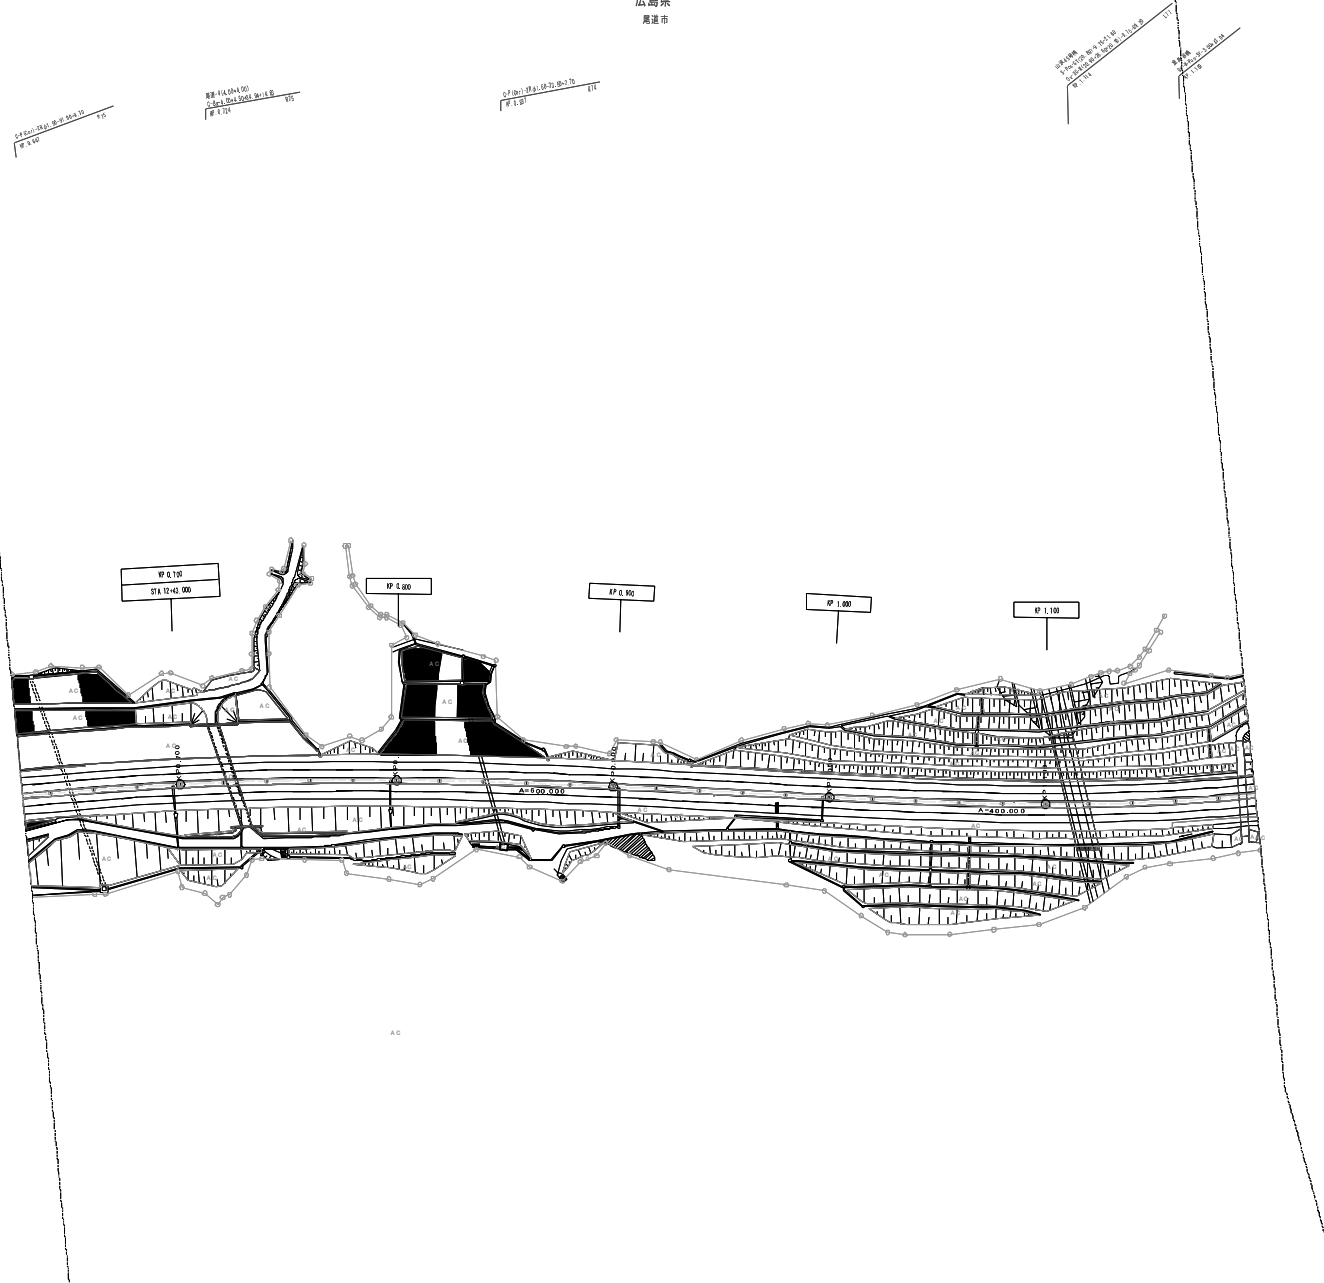

(本四)西瀬戸自動車道2

M0PL0051.p21 printed by S&P Plotter Ver.3.20 本州四国連絡高速道路株式会社


西瀬戸自動車道 (西瀬戸尾道IC～尾道大橋出入口)		—	
工種	管理用平面図		—
名称	KP.0.627～KP.1.197	縮尺 1/1000	$\frac{5}{6}$

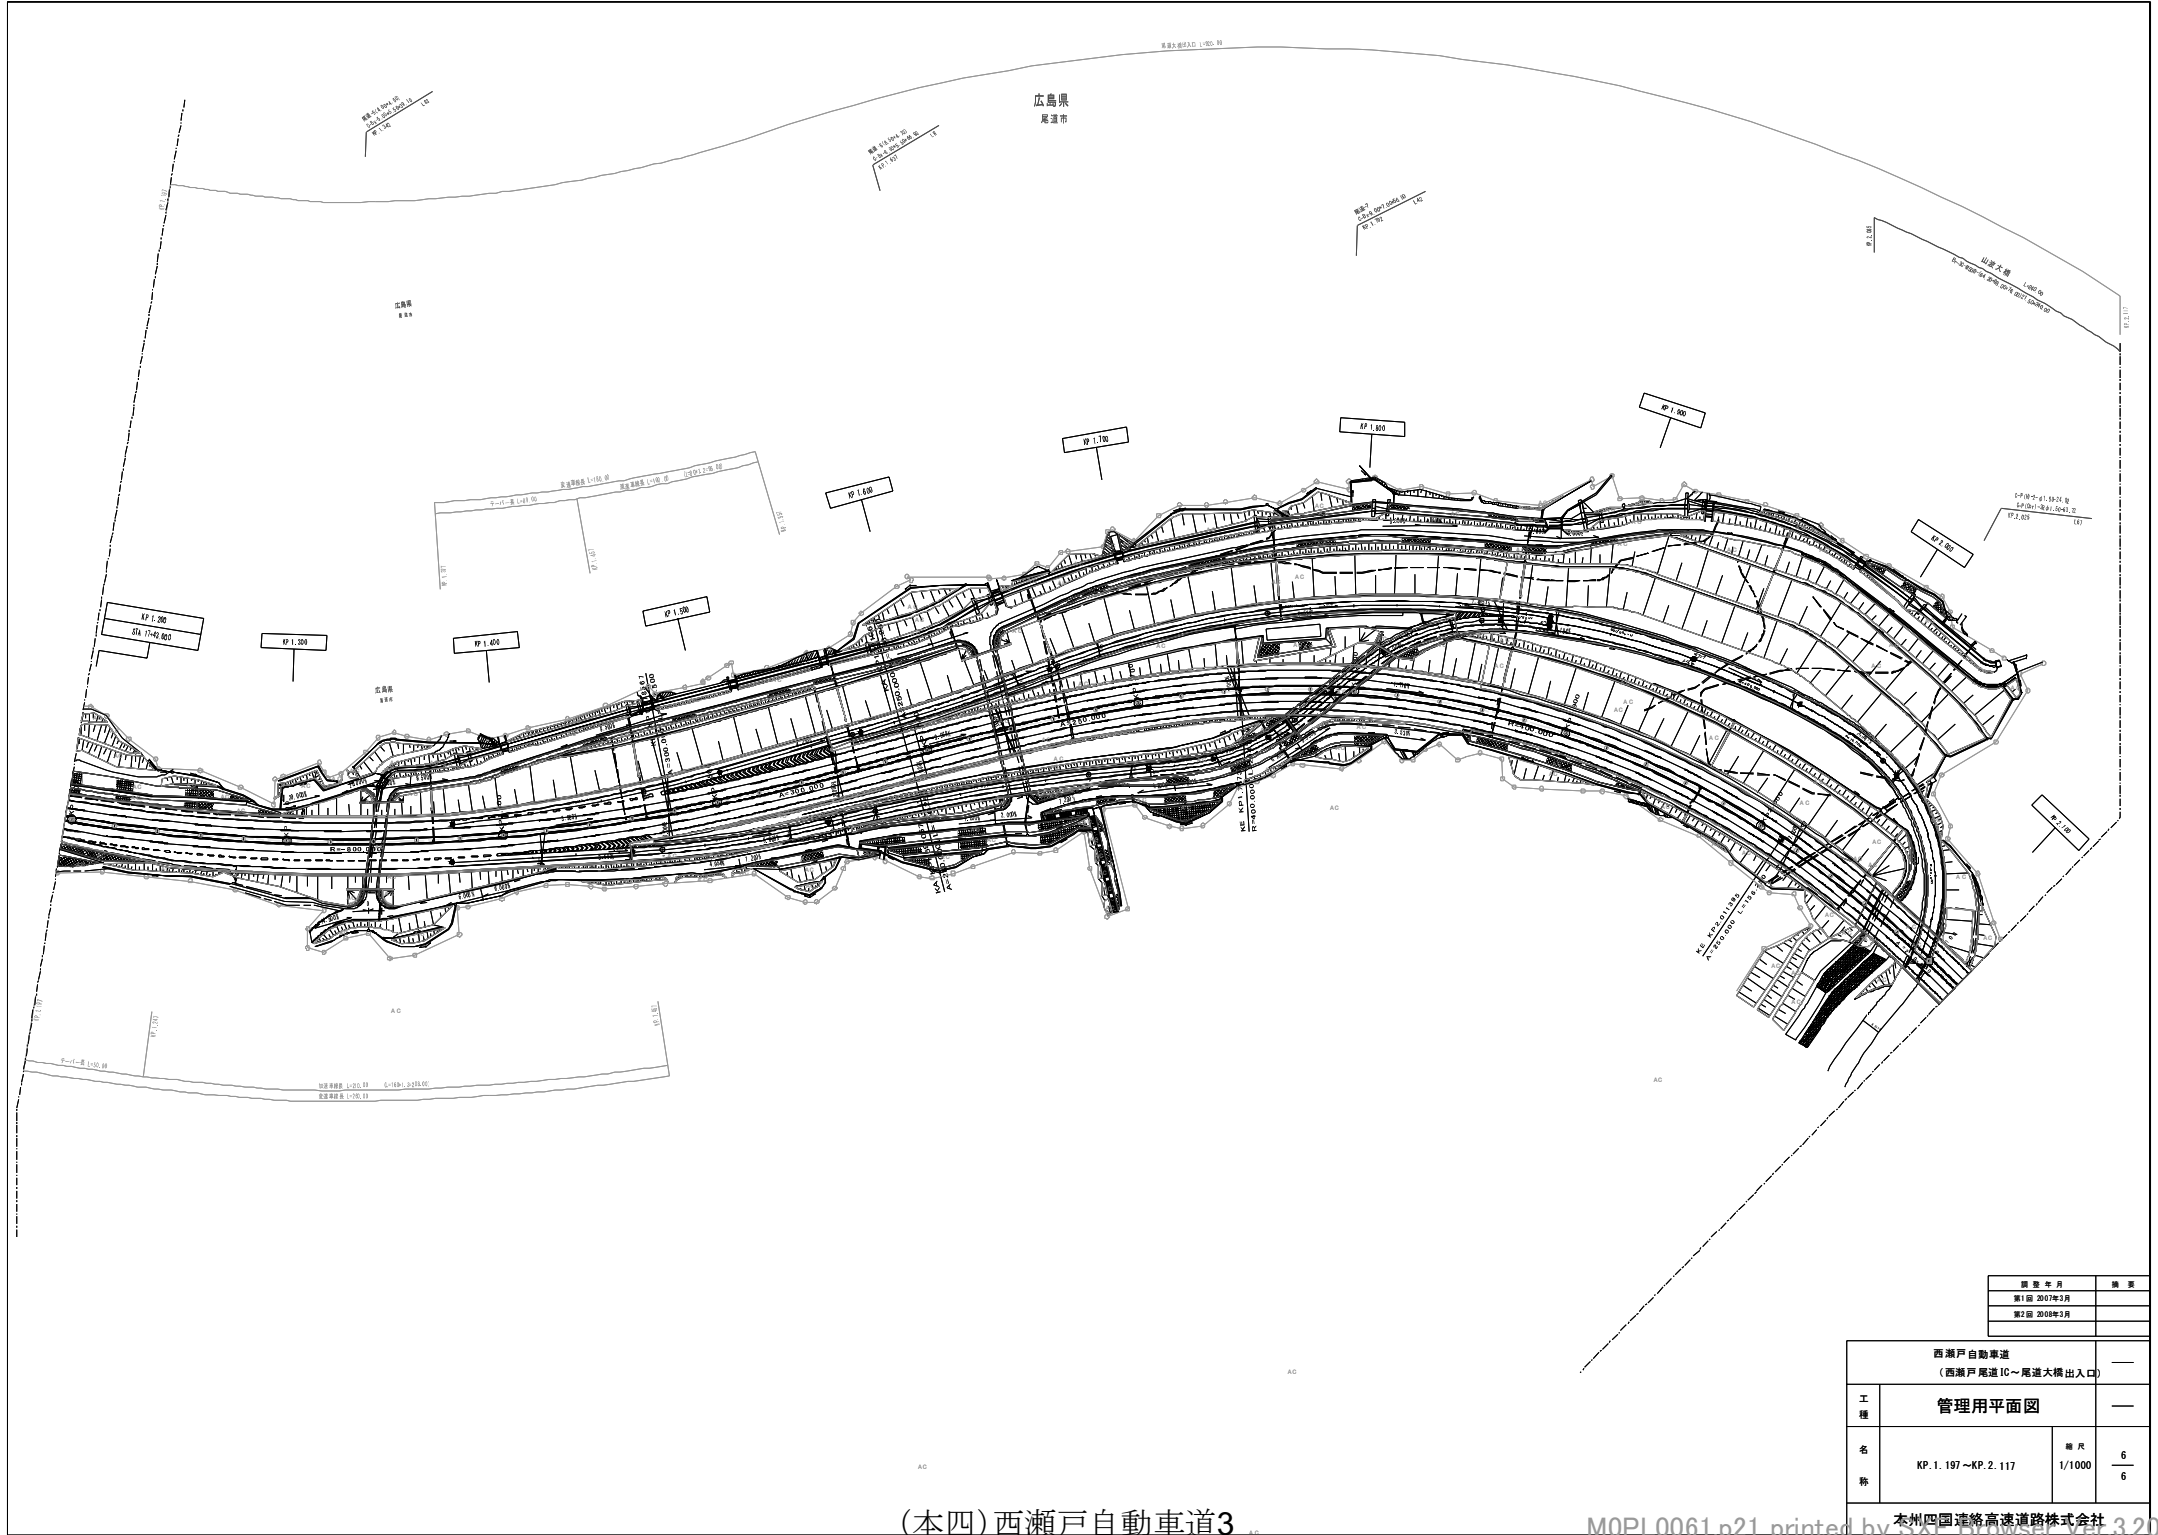

西瀬戸自動車道 (西瀬戸尾道IC～尾道大橋出入口)		—
工種	管理用平面図	—
名称	KP.1.197～KP.2.117	縮尺 1/1000
図号	6	6

図号	縮尺
第1図: 2007年3月	—
第2図: 2008年3月	—


広島県
尾道市

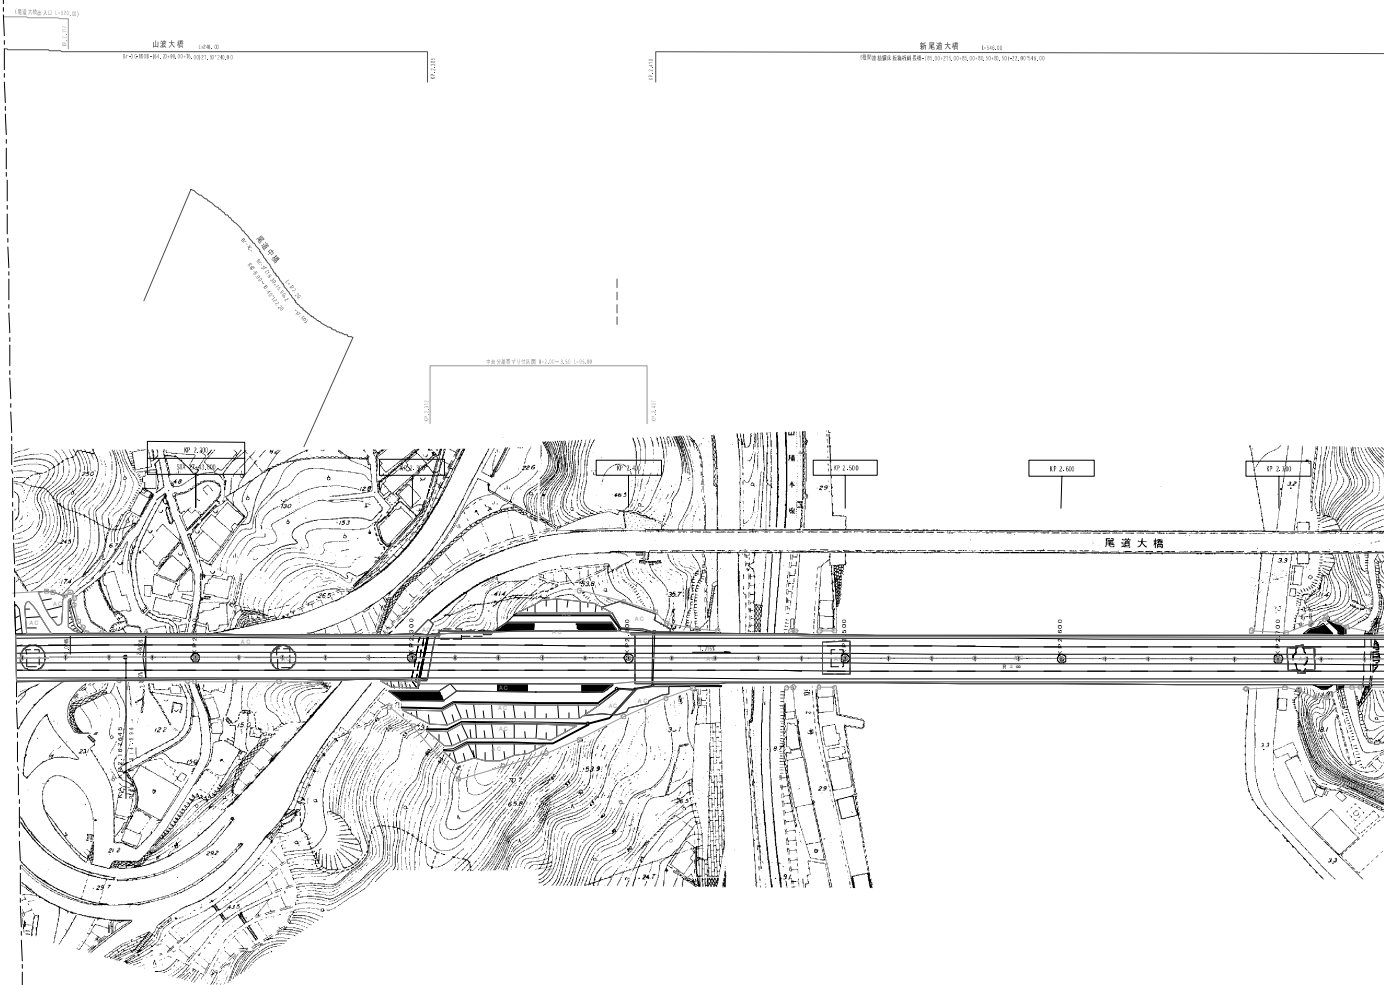

(本四)西瀬戸自動車道4

図 表	備考
第1図 2017年3月	
第2図 2018年3月	

西瀬戸自動車道 (尾道大橋出入口～向島IC)		—	
工 種	管理用平面図	—	
名 称	KP.2.117～KP.2.757	縮 尺	1/1000
			1/7

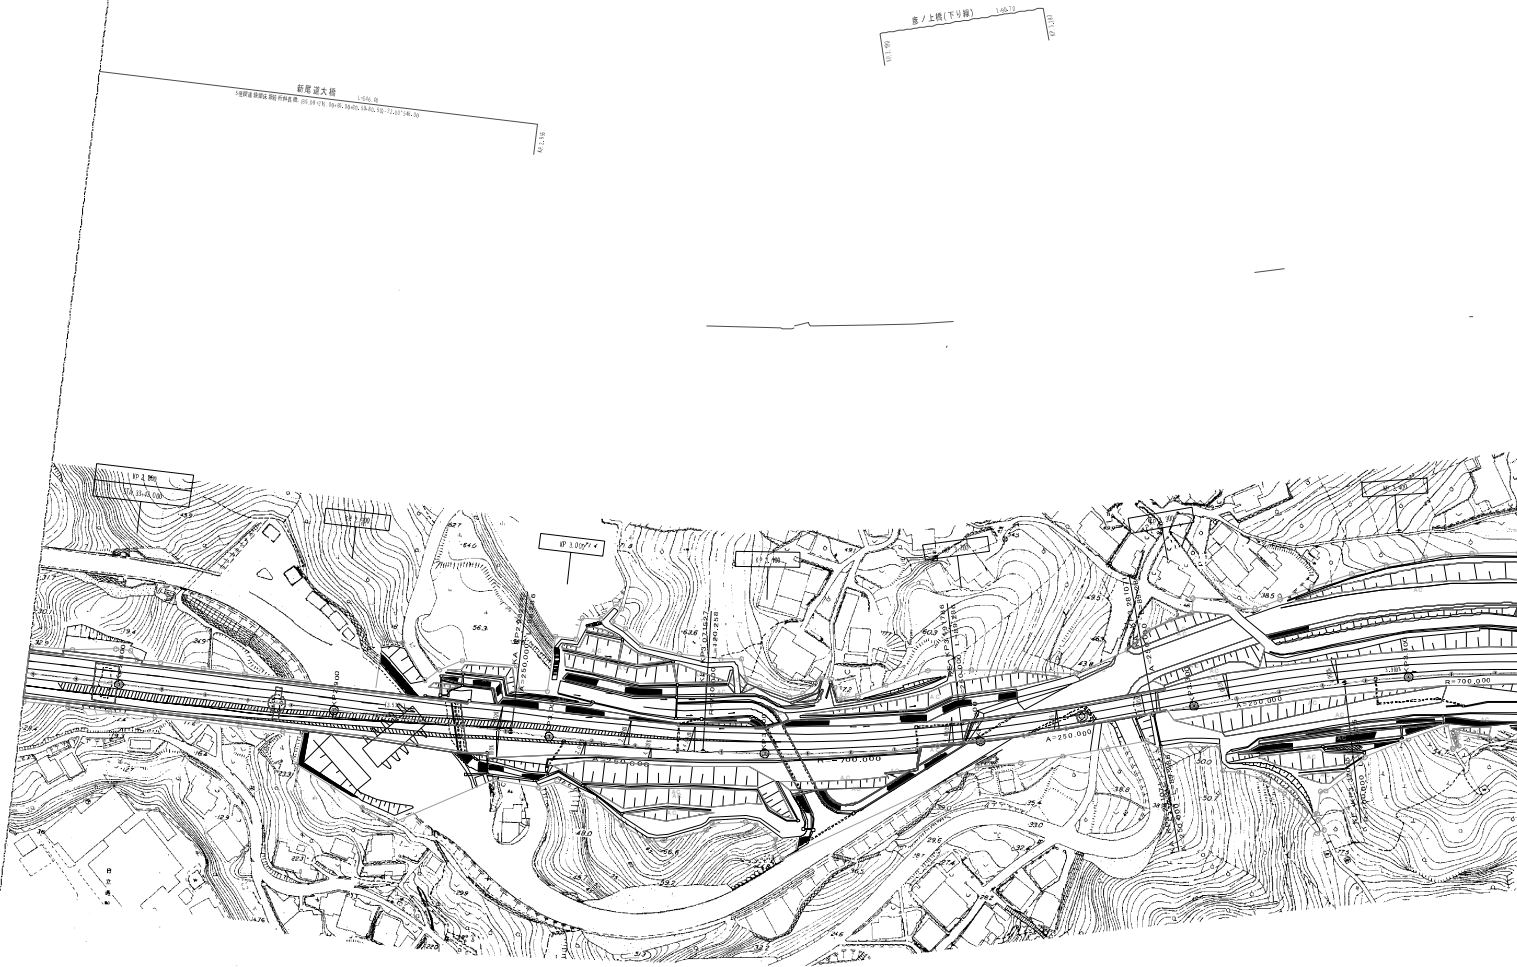

調 査 年 月	摘 要
第1回 2007年3月	
第2回 2008年3月	

西瀬戸自動車道 (尾道大橋出入口～向島IC)		—
工種	管理用平面図	—
名称	KP.2.757～KP.3.497	縮尺 1/1000 $\frac{2}{7}$


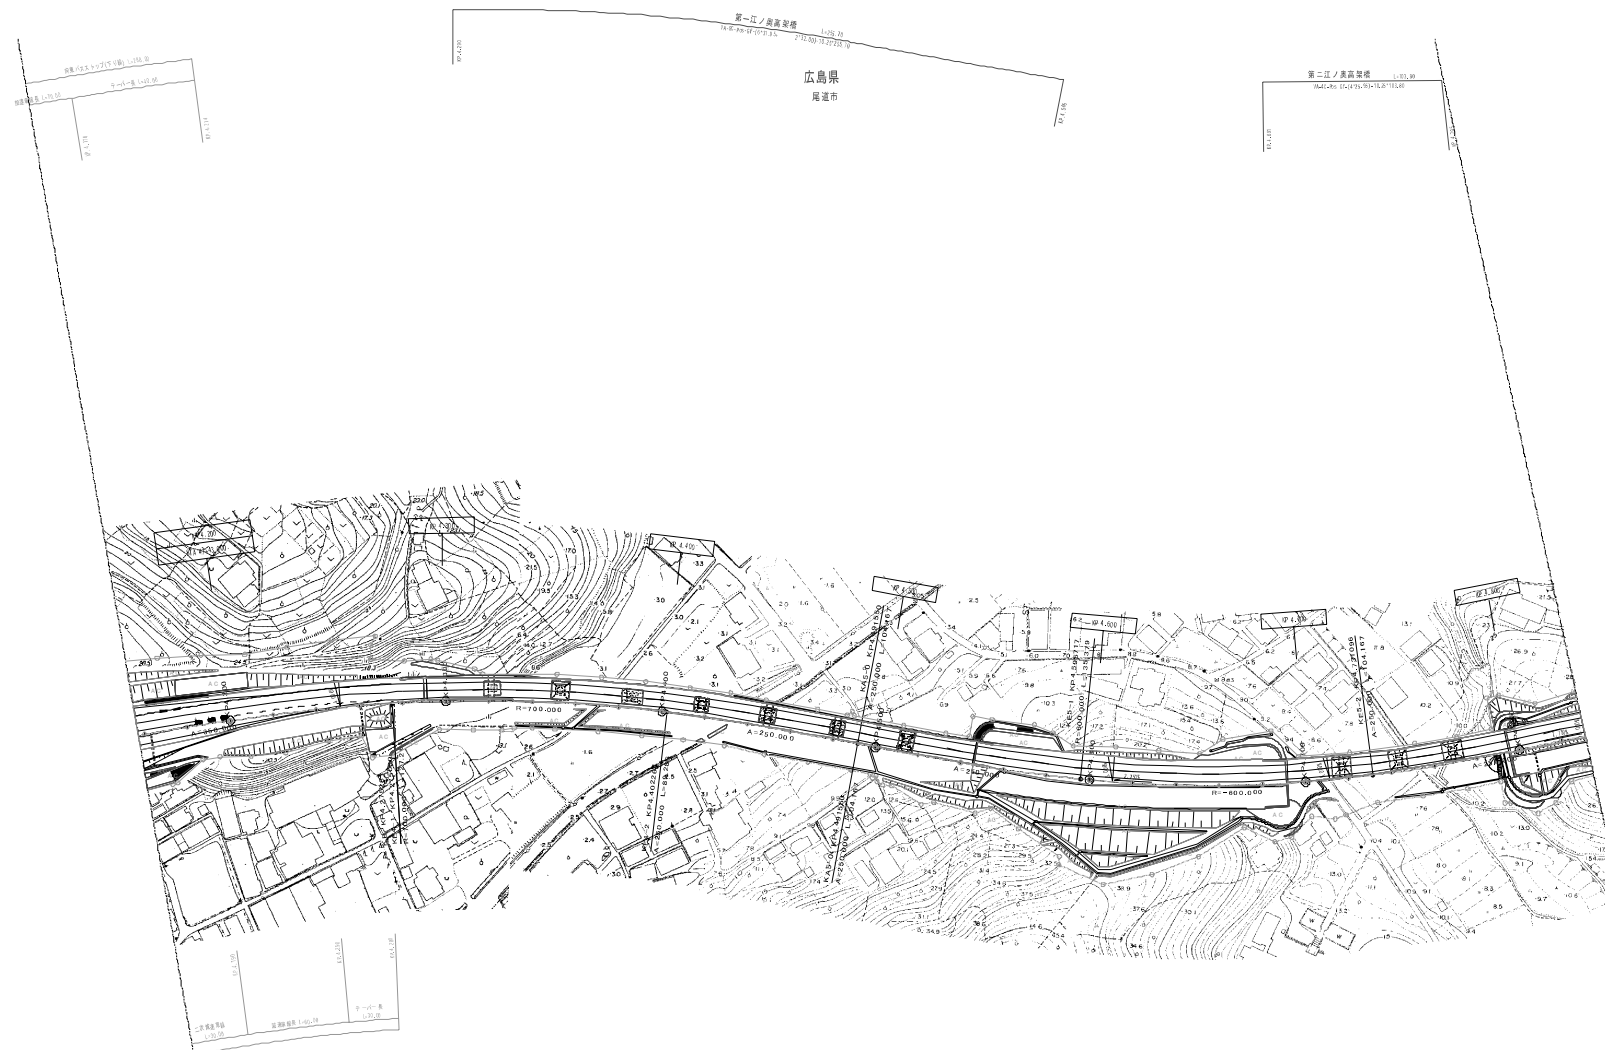


図 号	日 月	備 考
第1図	2017年3月	
第2図	2018年3月	

西瀬戸自動車道 (尾道大橋出入口～向島IC)			—
工 種	管理用平面図		—
名 称	KP. 4.157～KP. 4.831	縮 尺 1/1000	$\frac{4}{7}$

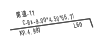

西瀬戸自動車道 (尾道大橋出入口～向島IC)		—
工種	管理用平面図	—
名称	KP. 4.831～KP.5.491	縮尺 1/1000 5 7

広島県
尾道市



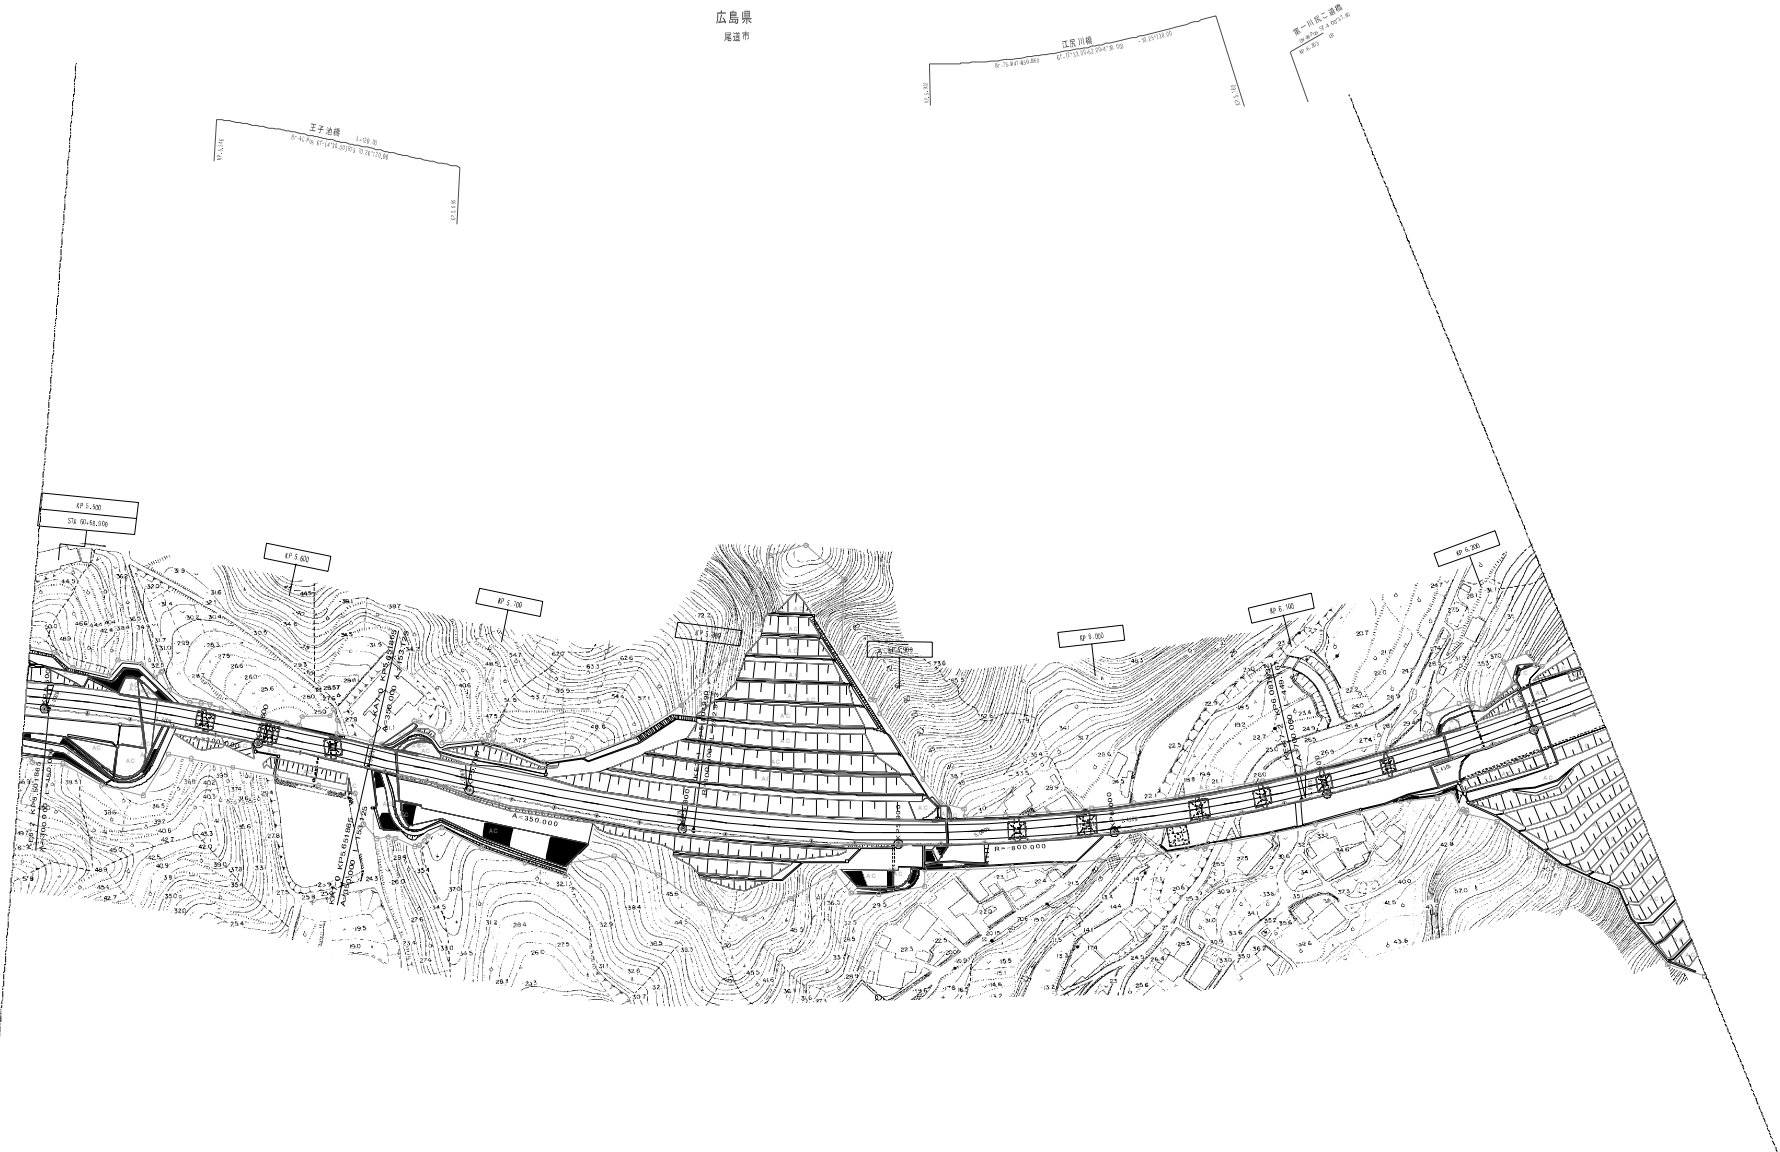



図 表 年 月	補 正
第1回 2017年1月	
第2回 2018年1月	

西瀬戸自動車道 (尾道大橋出入口～向島IC)		—
工 種	管理用平面図	—
名 称	KP.5.491～KP.6.231	縮 尺 1/1000 6 7

肉島インターチェンジ L=339.65

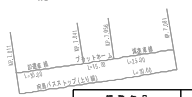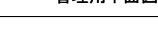

西瀬戸自動車道 (尾道大橋出口～向島IC)		—
工 程	管理用平面図	
名 称	KP.6.231～KP.7.091 	縮尺 1/1000 $\frac{7}{7}$

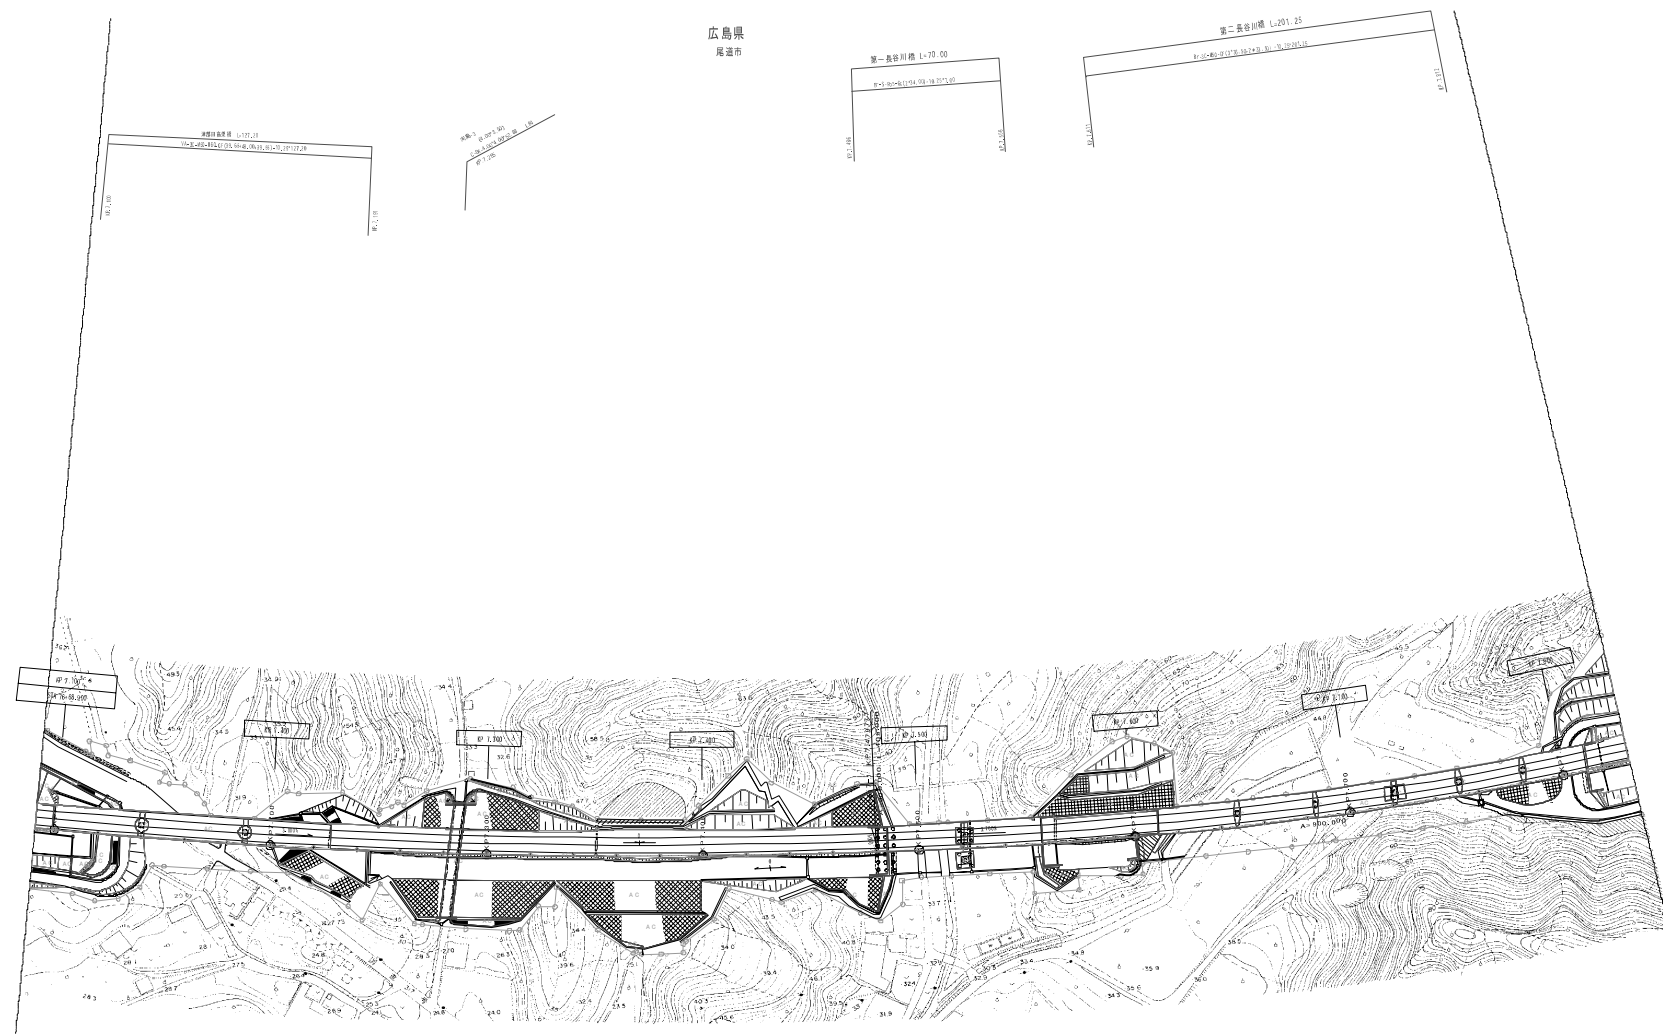


広島県
尾道市

図号	年月	編 号
第1図	2017年3月	
第2図	2018年3月	

西瀬戸自動車道 (向島IC～因島北IC)		—
工 種	管理用平面図	—
名 称	KP. 7.091～KP. 13.371	縮尺 1/1000
		1/9
本州四国連絡高速道路株式会社		

広島県
尾道市

図面-4
(1/1000)
1:500
1:1000
1:2000

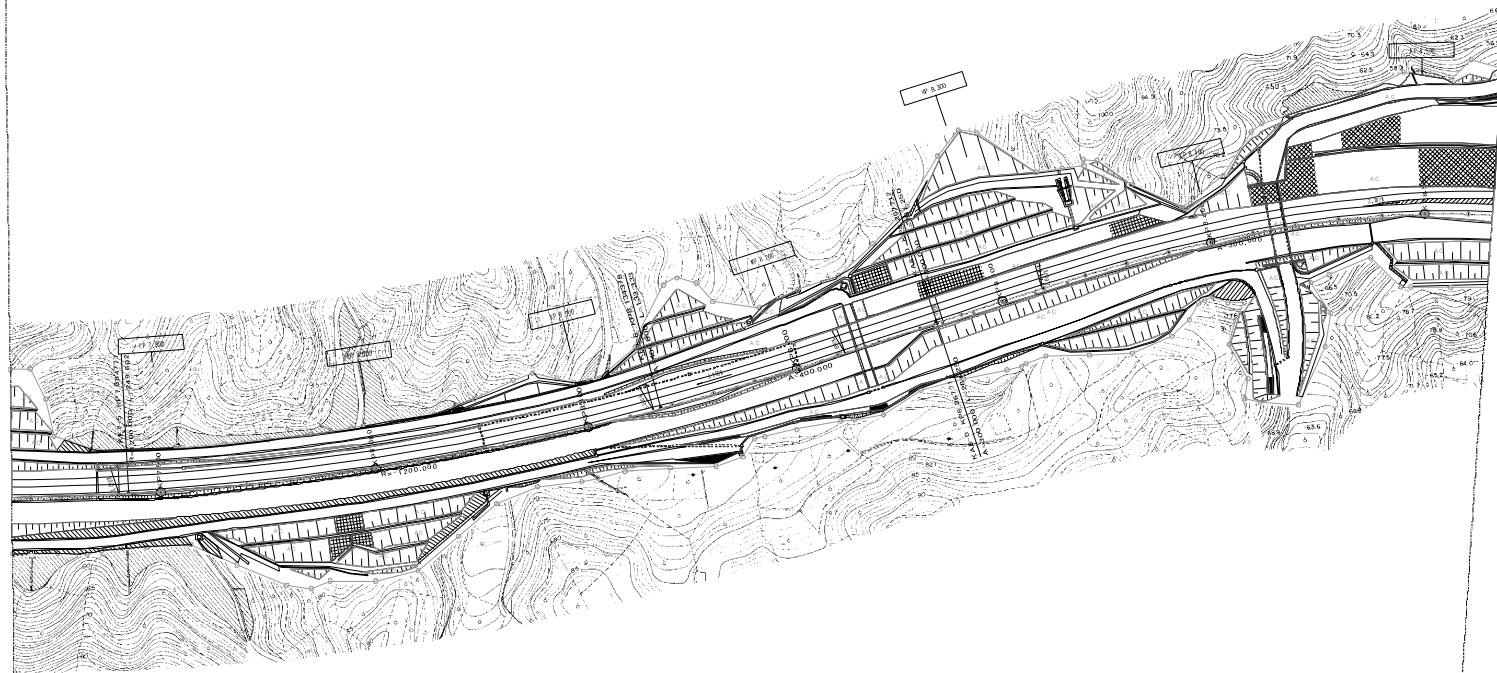

図面番号	備考
第1図: 2017年3月	
第2図: 2018年3月	

西瀬戸自動車道 (向島IC～因島北IC)		—
工種	管理用平面図	—
名称	KP. 7.001～KP. 13.371	冊数 1/1000 2 9



(本四)西瀬戸自動車道13

図 説 年 月	備 考
第1図 2017年3月	
第2図 2018年3月	

西瀬戸自動車道 (向島1C～因島北1C)		—
工 種	管理用平面図	—
名 称	KP. 7.001～KP. 13.371	縮 尺 1/1000 3/9

広島県
尾道市


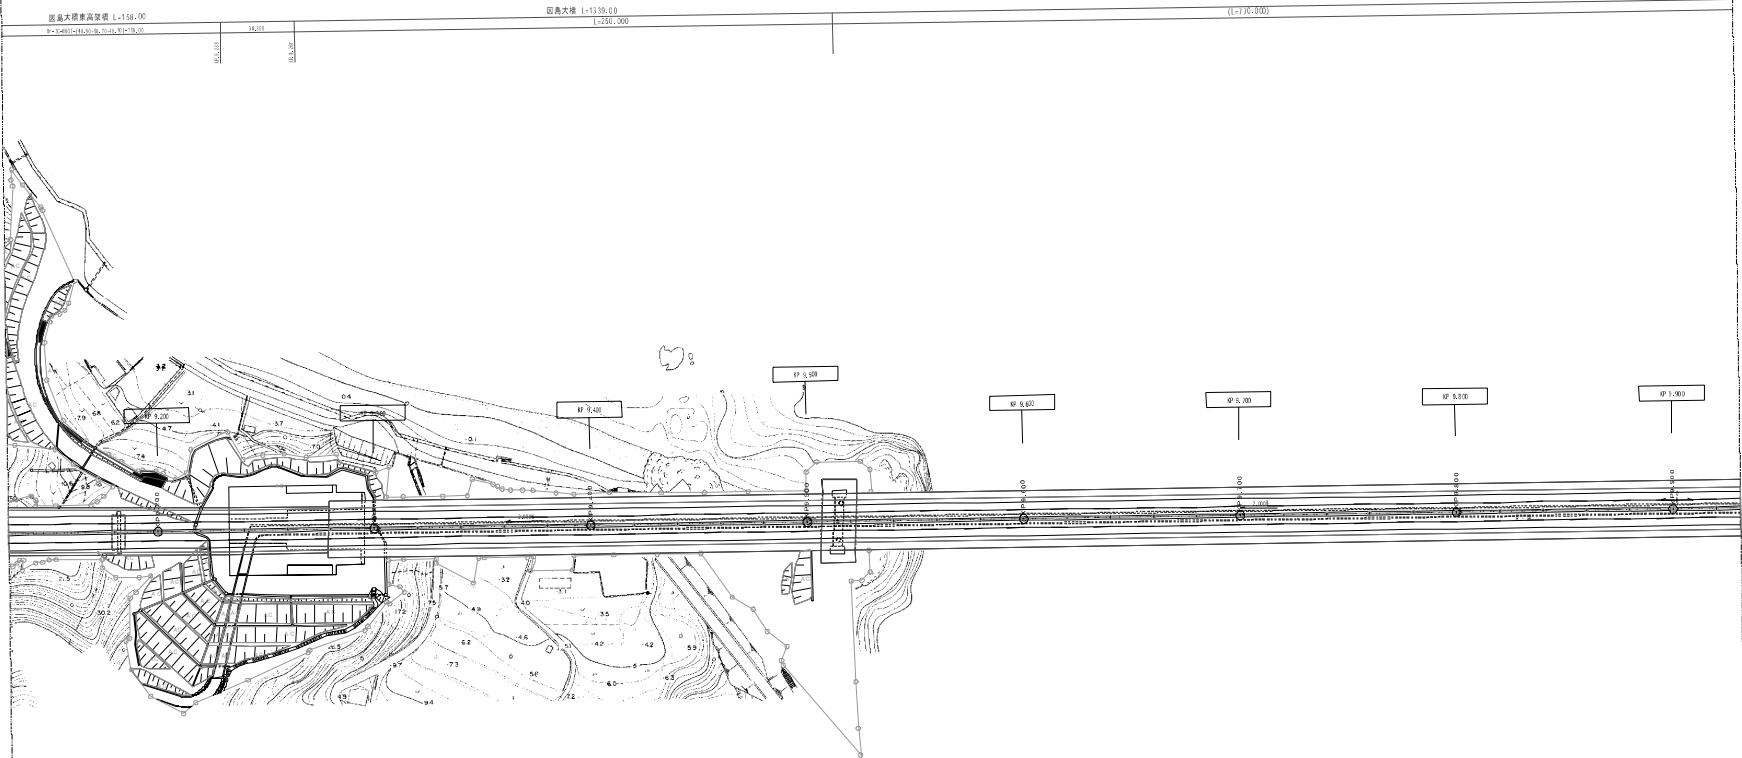



図 号	年 月	備 考
第1図	2017年1月	
第2図	2018年1月	

西瀬戸自動車道 (向島IC～因島北IC)				—
工 種	管理用平面図			—
名 称	KP. 7.091～KP.13.371	縮 尺	1/1000	$\frac{4}{9}$

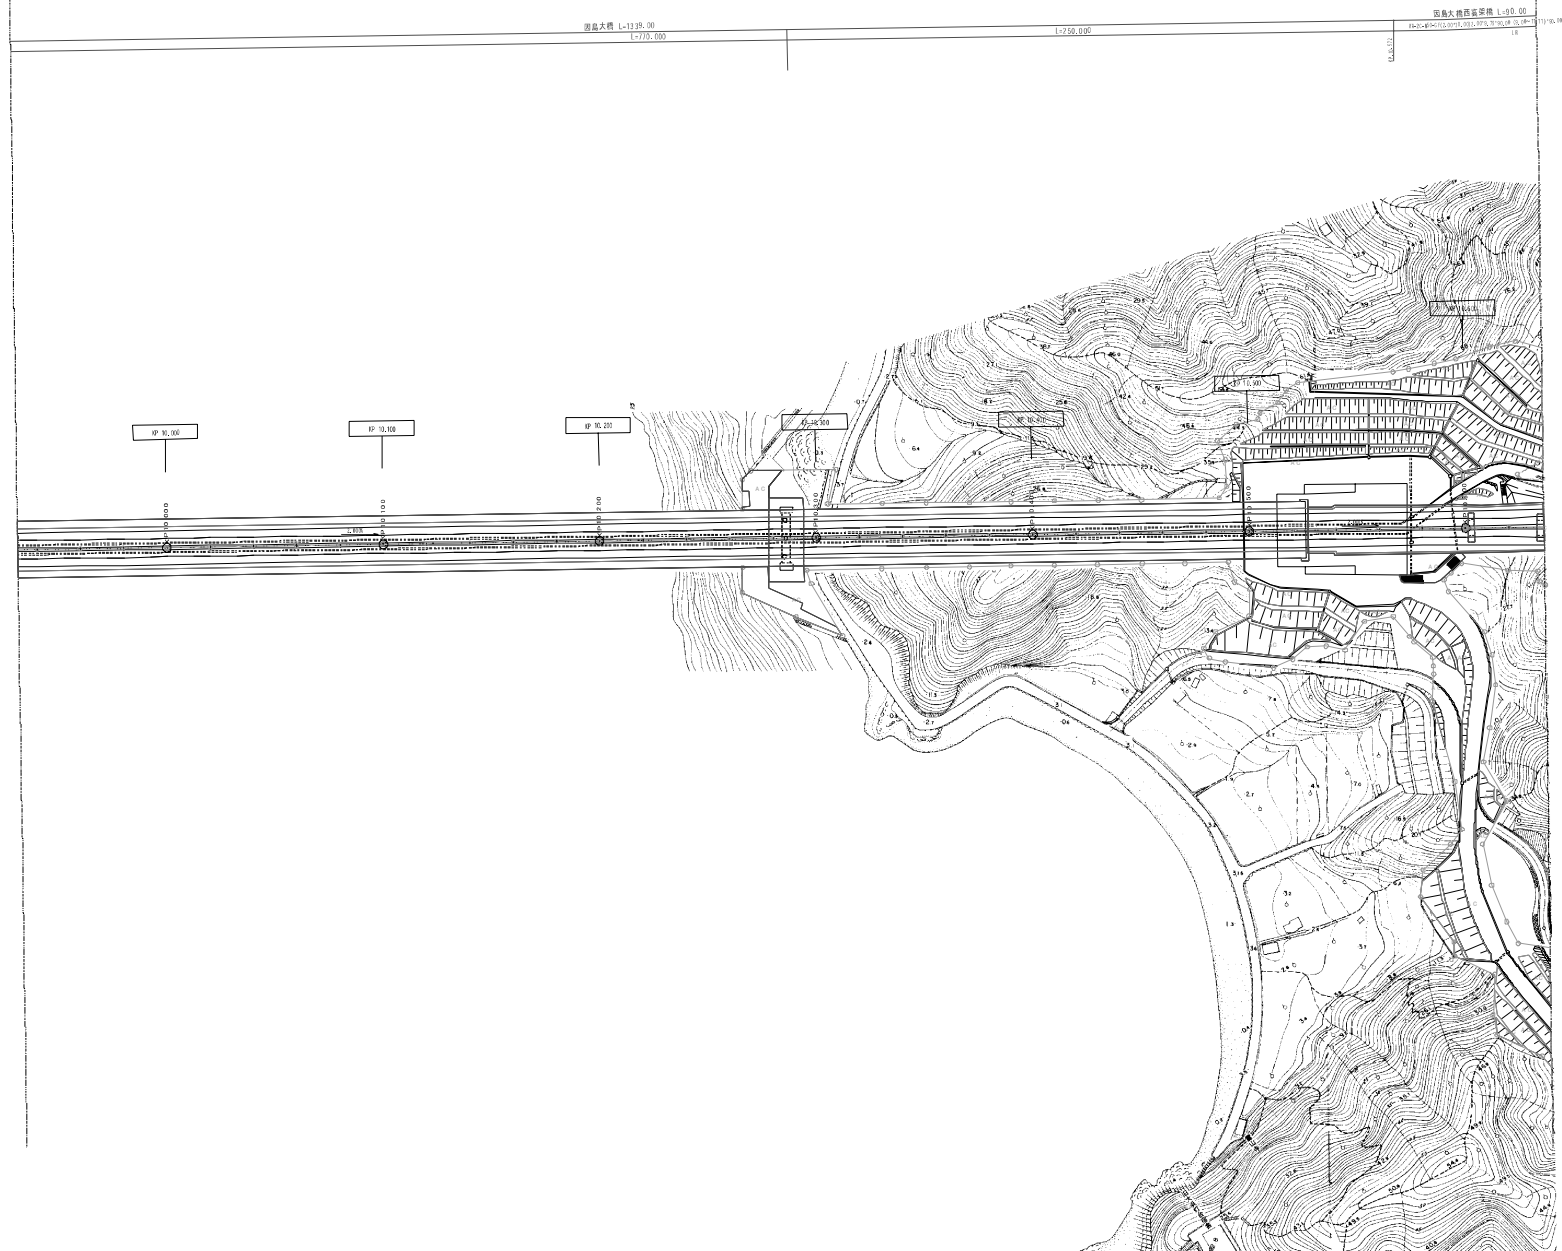


図号	年月	備考
第1図	2017年3月	
第2図	2018年3月	

西瀬戸自動車道 (向島IC～因島北IC)		—
工種	管理用平面図	—
名称	KP. 7. 091～KP. 13. 371	縮尺 1/1000 5 9

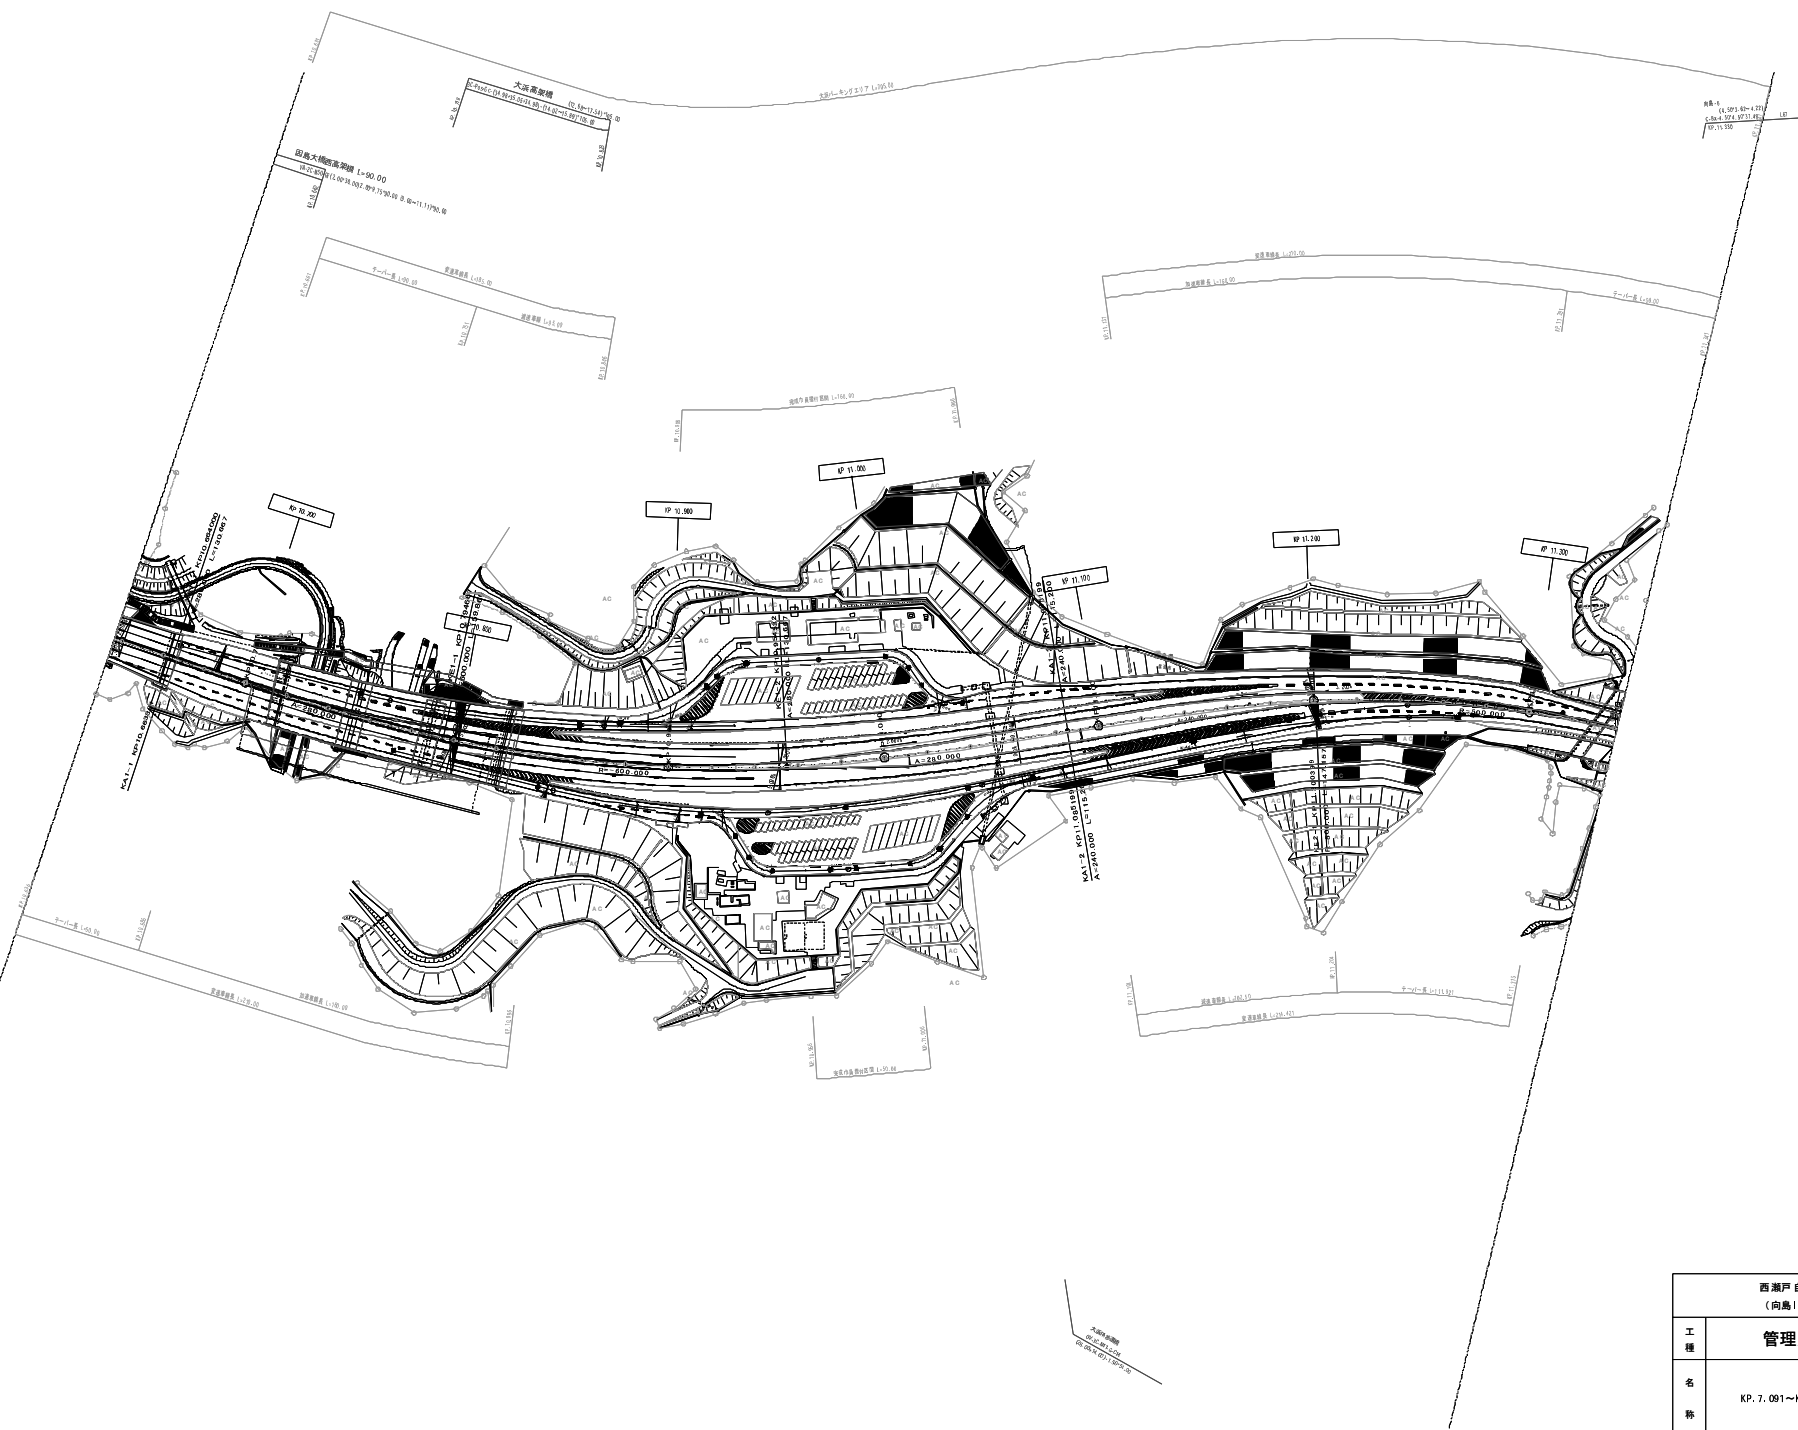

(本四)西瀬戸自動車道16

西瀬戸自動車道 (向島IC～因島北IC)		—	
工種	管理用平面図	—	
名	KP. 7. 091～KP. 13. 371	縮尺	1/1000
称			6 9

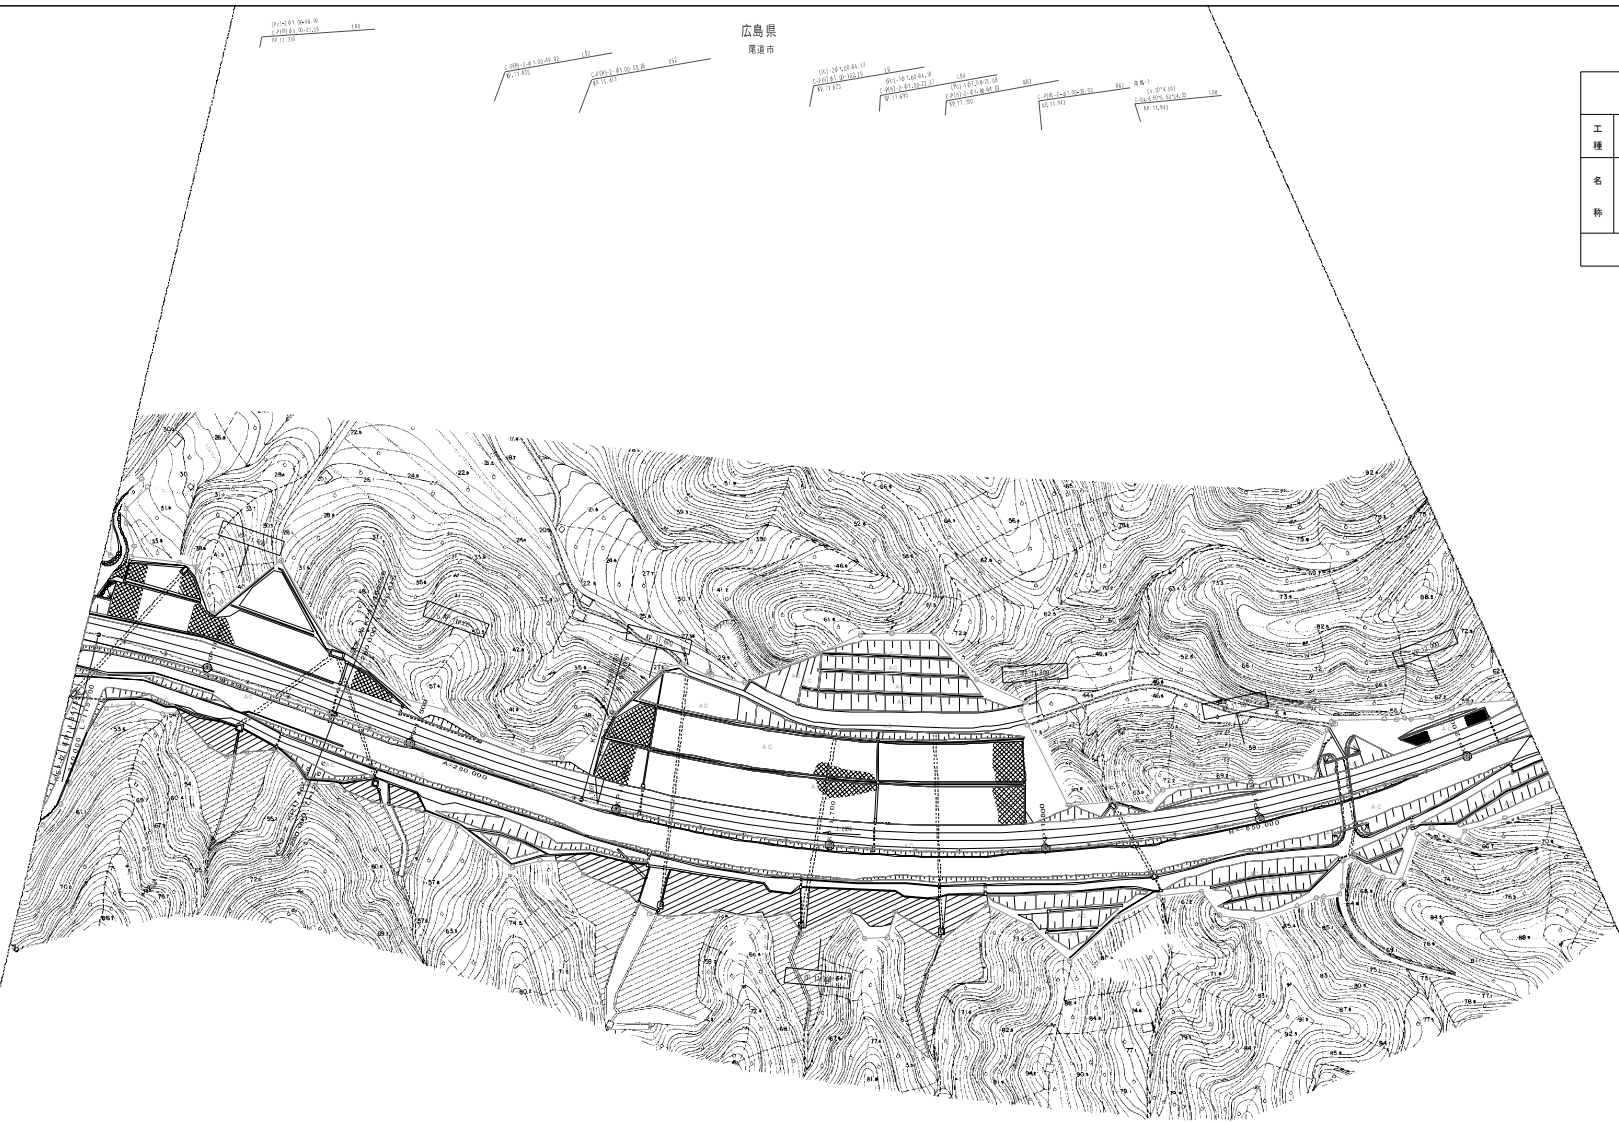

広島県
尾道市

		図 表 年 月	修 正
		第1回 2007年3月	
		第2回 2008年3月	
西瀬戸自動車道 (向島IC～因島北IC)			
工 種	管理用平面図		—
名 称	KP. 7.091～KP. 13.371	縮 尺 1/1000	$\frac{7}{9}$
本州四国連絡高速道路株式会社			


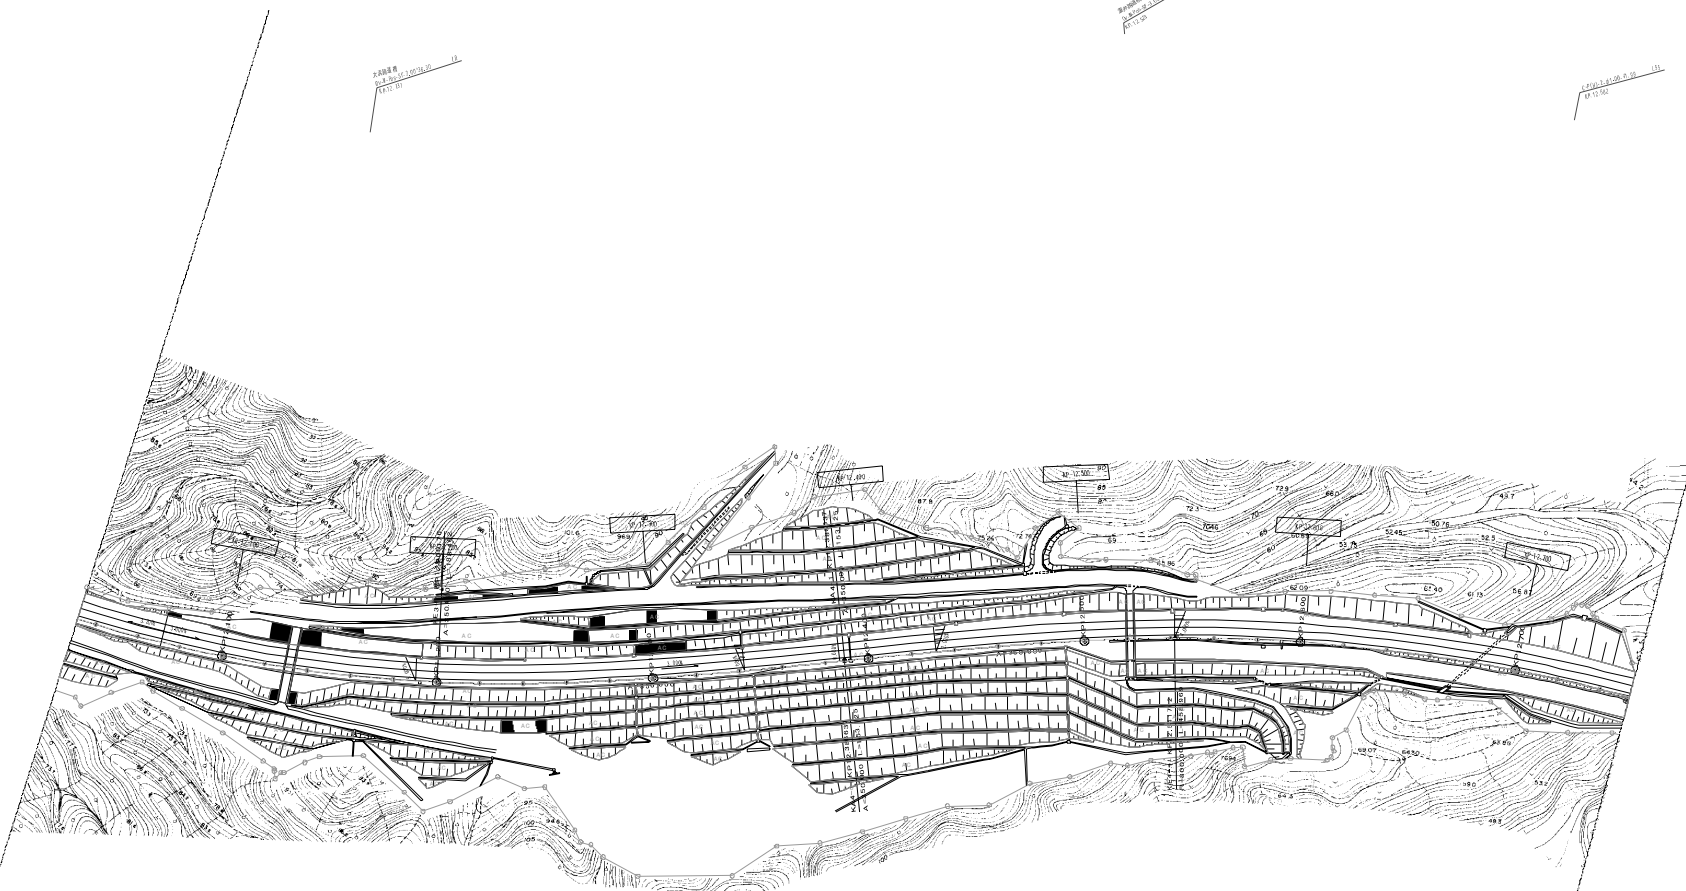


図 号	年 月	備 考
第1図	2017年3月	
第2図	2018年3月	

西瀬戸自動車道 (向島IC～因島北IC)		—
工 種	管理用平面図	—
名 称	KP. 7. 091～KP. 13. 371	縮 尺 1/1000 8 9

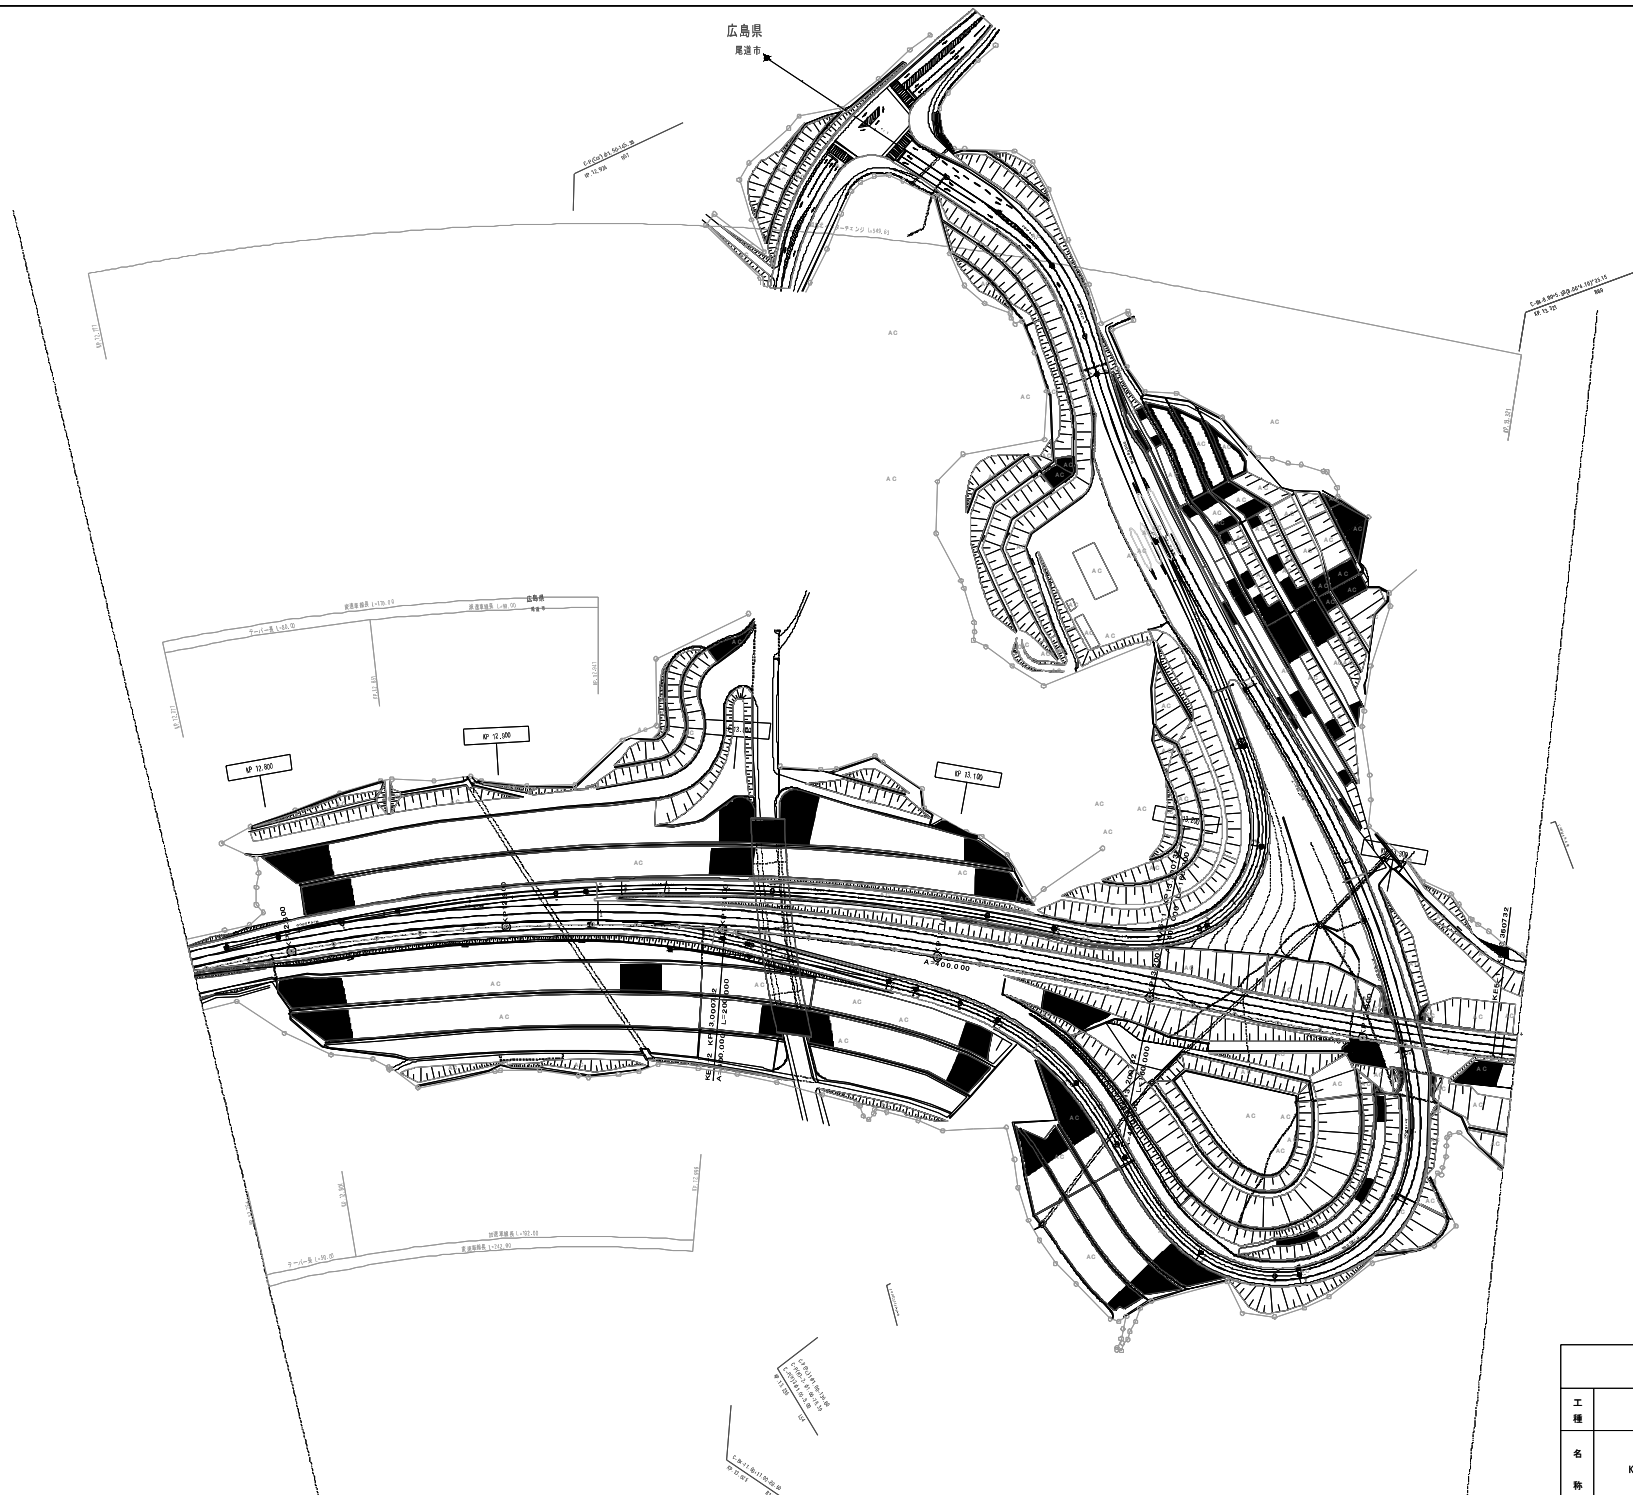

(本四)西瀬戸自動車道19

西瀬戸自動車道 (向島IC～因島北IC)		—	
工種	管理用平面図	—	
名称	KP. 7. 091～KP. 13. 371	縮尺	1/1000
			9/9

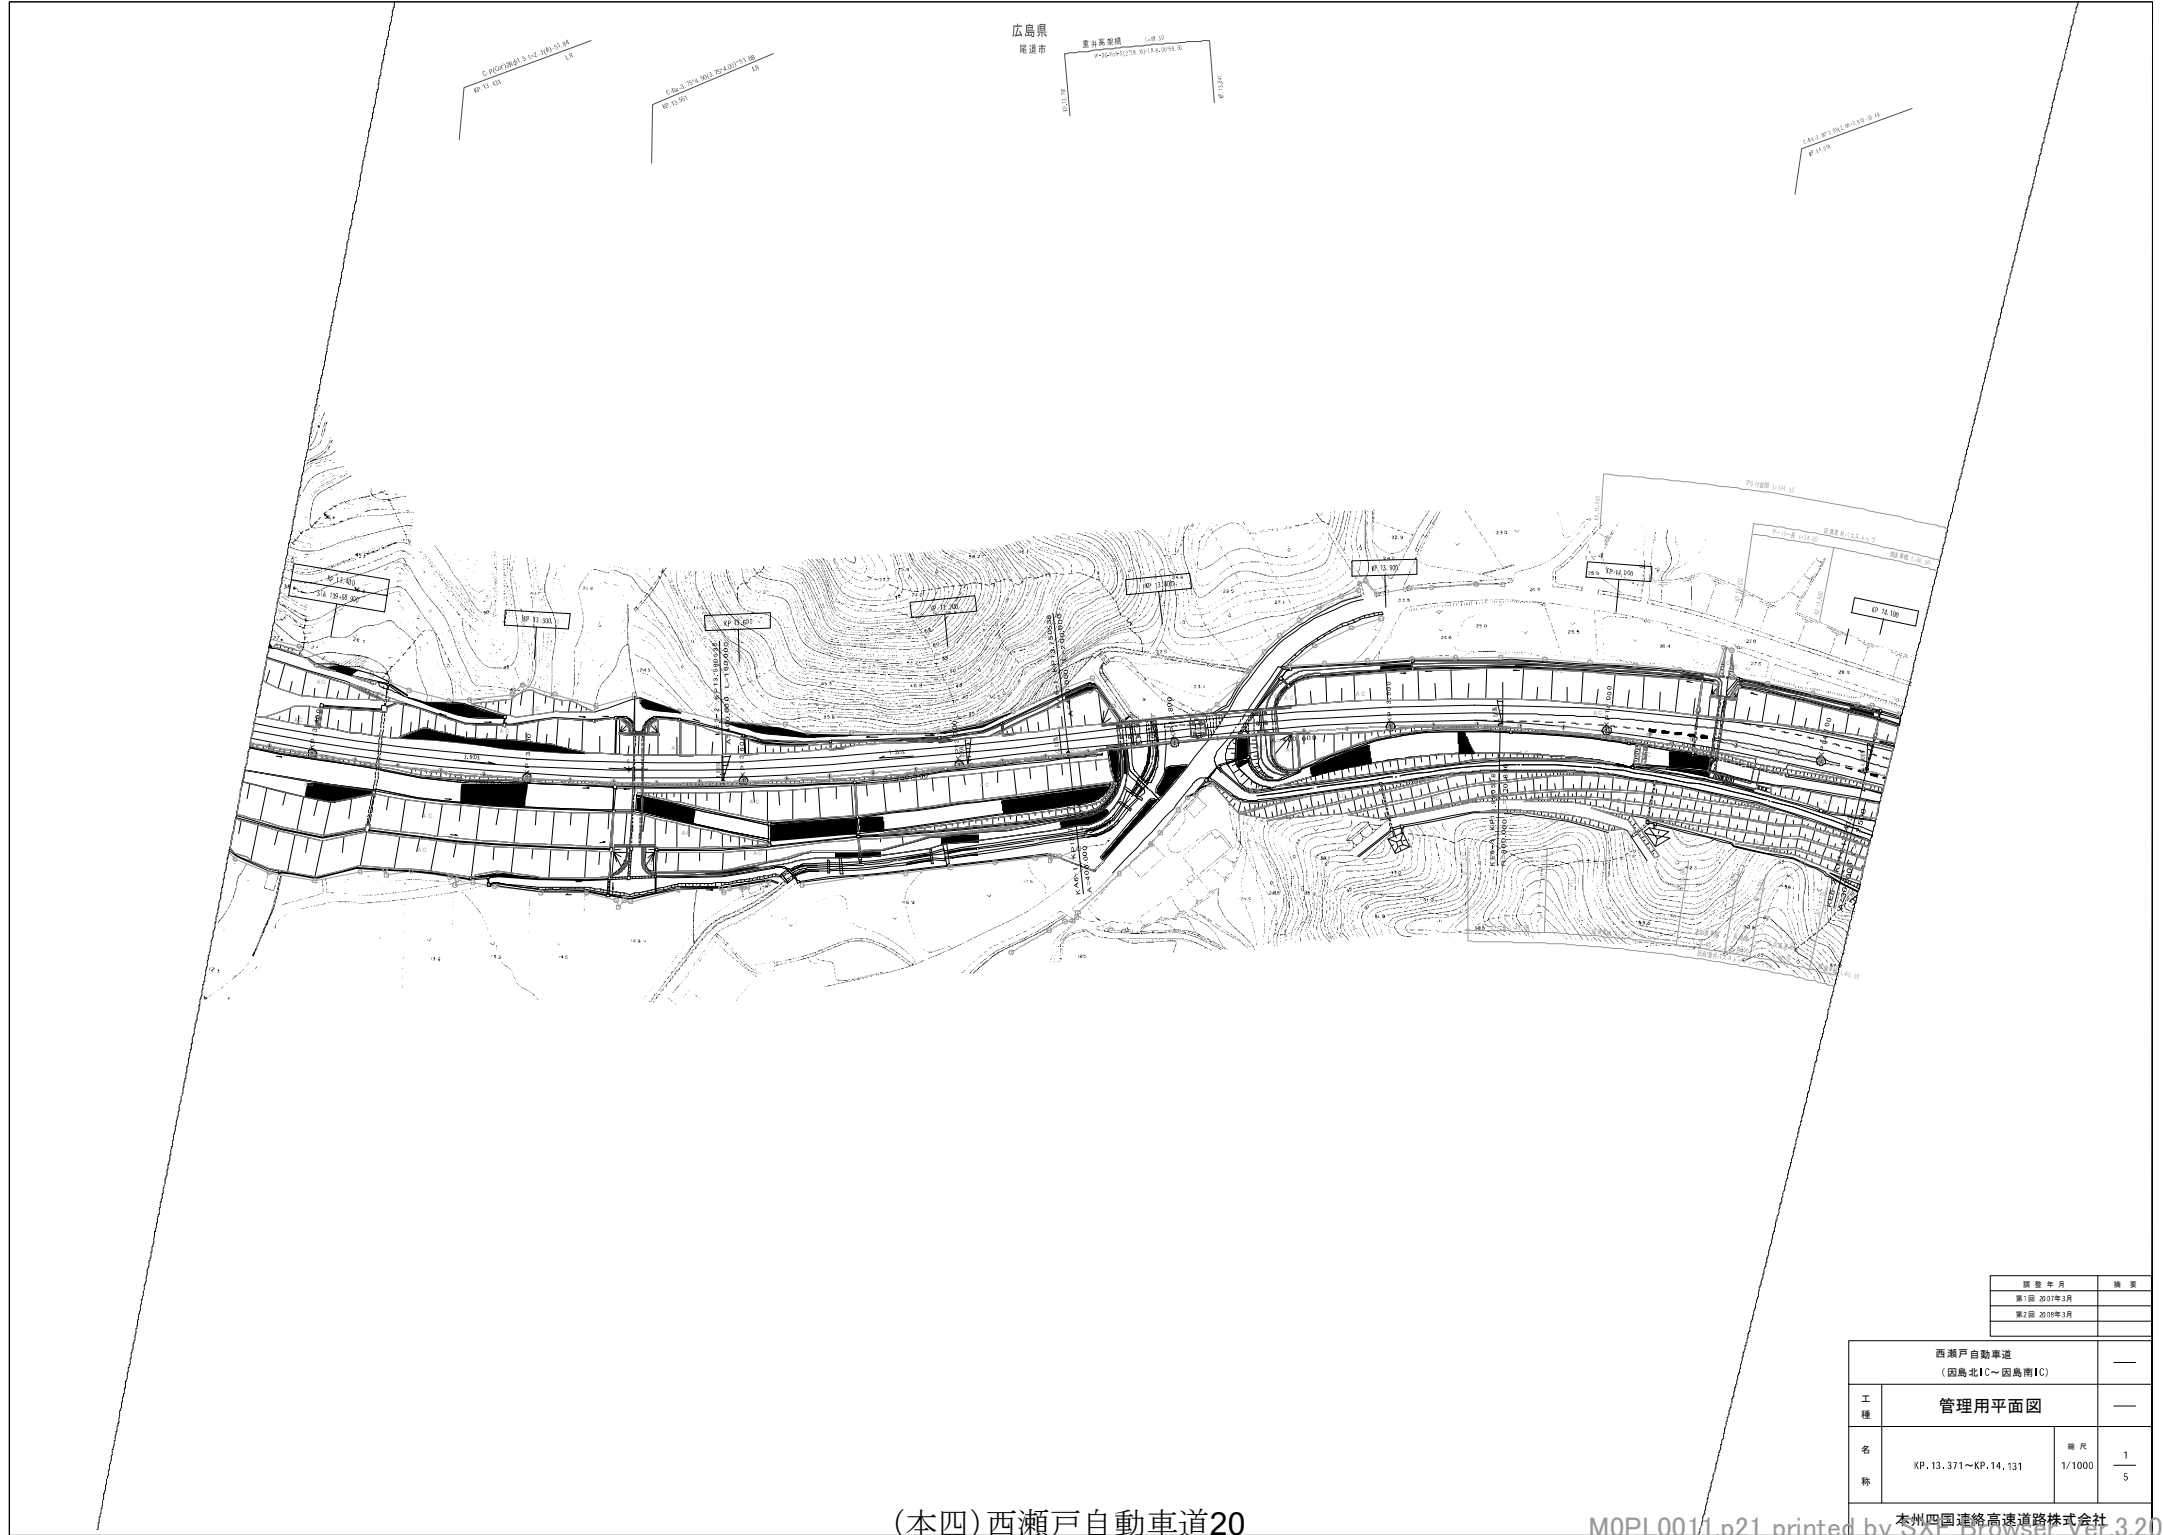


図 表 年 月	補 正
第1図: 2017年3月	
第2図: 2018年3月	

西瀬戸自動車道 (因島北IC～因島南IC)			
工 種	管理用平面図	—	
名 称	KP.13.371～KP.14.131	縮 尺	1/1000
			1/5

広島県
尾道市


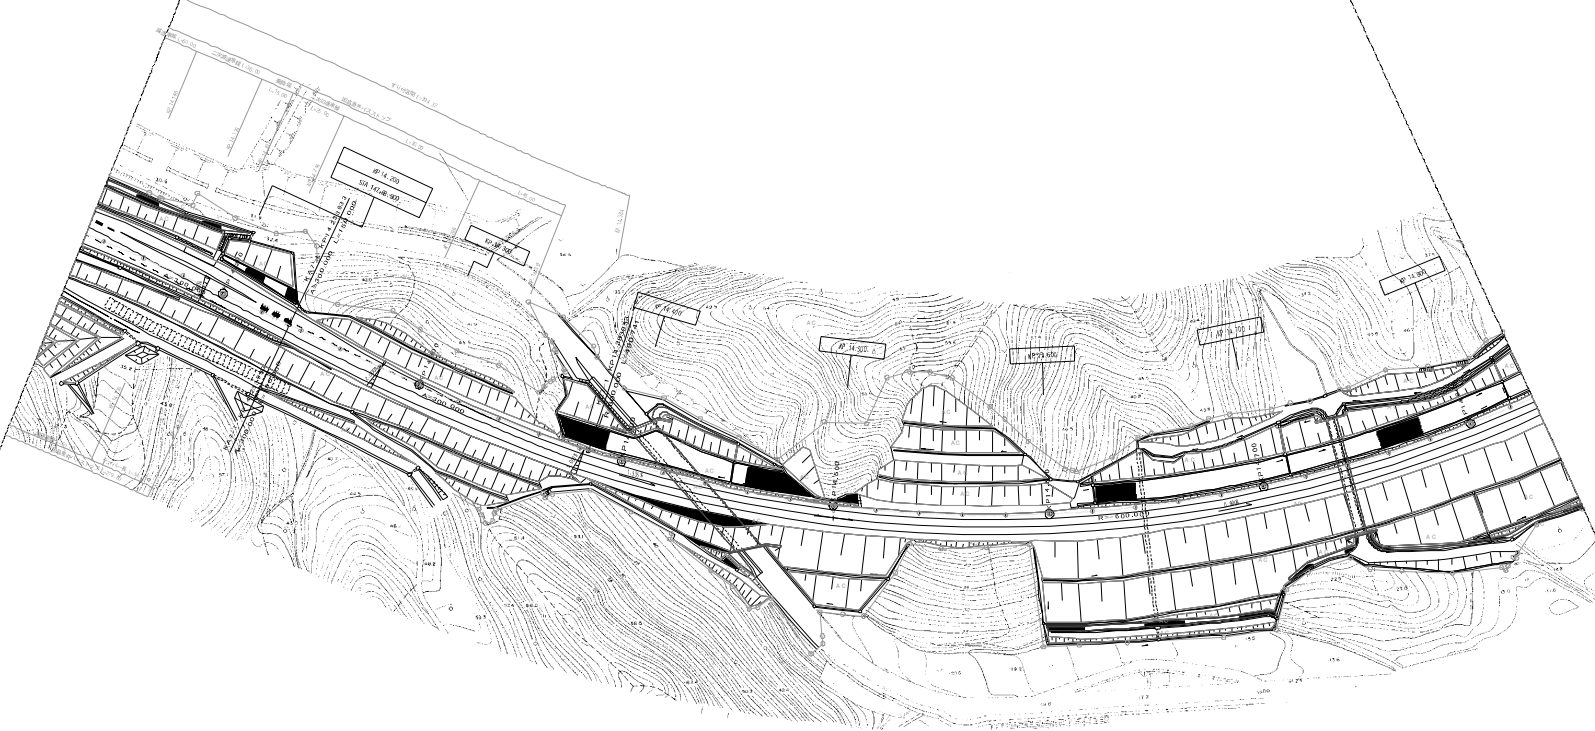



図 表 年 月	補 正
第1図 2017年3月	
第2図 2018年3月	

西瀬戸自動車道 (因島北IC～因島南IC)		—
工 種	管理用平面図	—
名 称	KP.14,131～KP.14,831	縮 尺 1/1000 2 5

図 号	年 月	施 工
第1図	2007年3月	
第2図	2008年3月	


西瀬戸自動車道 (因島北IC～因島南IC)		—
工 程	管理用平面図	—
名 称	KP. 14.831～KP. 15.631 縮尺 1/1000	$\frac{3}{5}$
本州四国連絡高速道路株式会社		

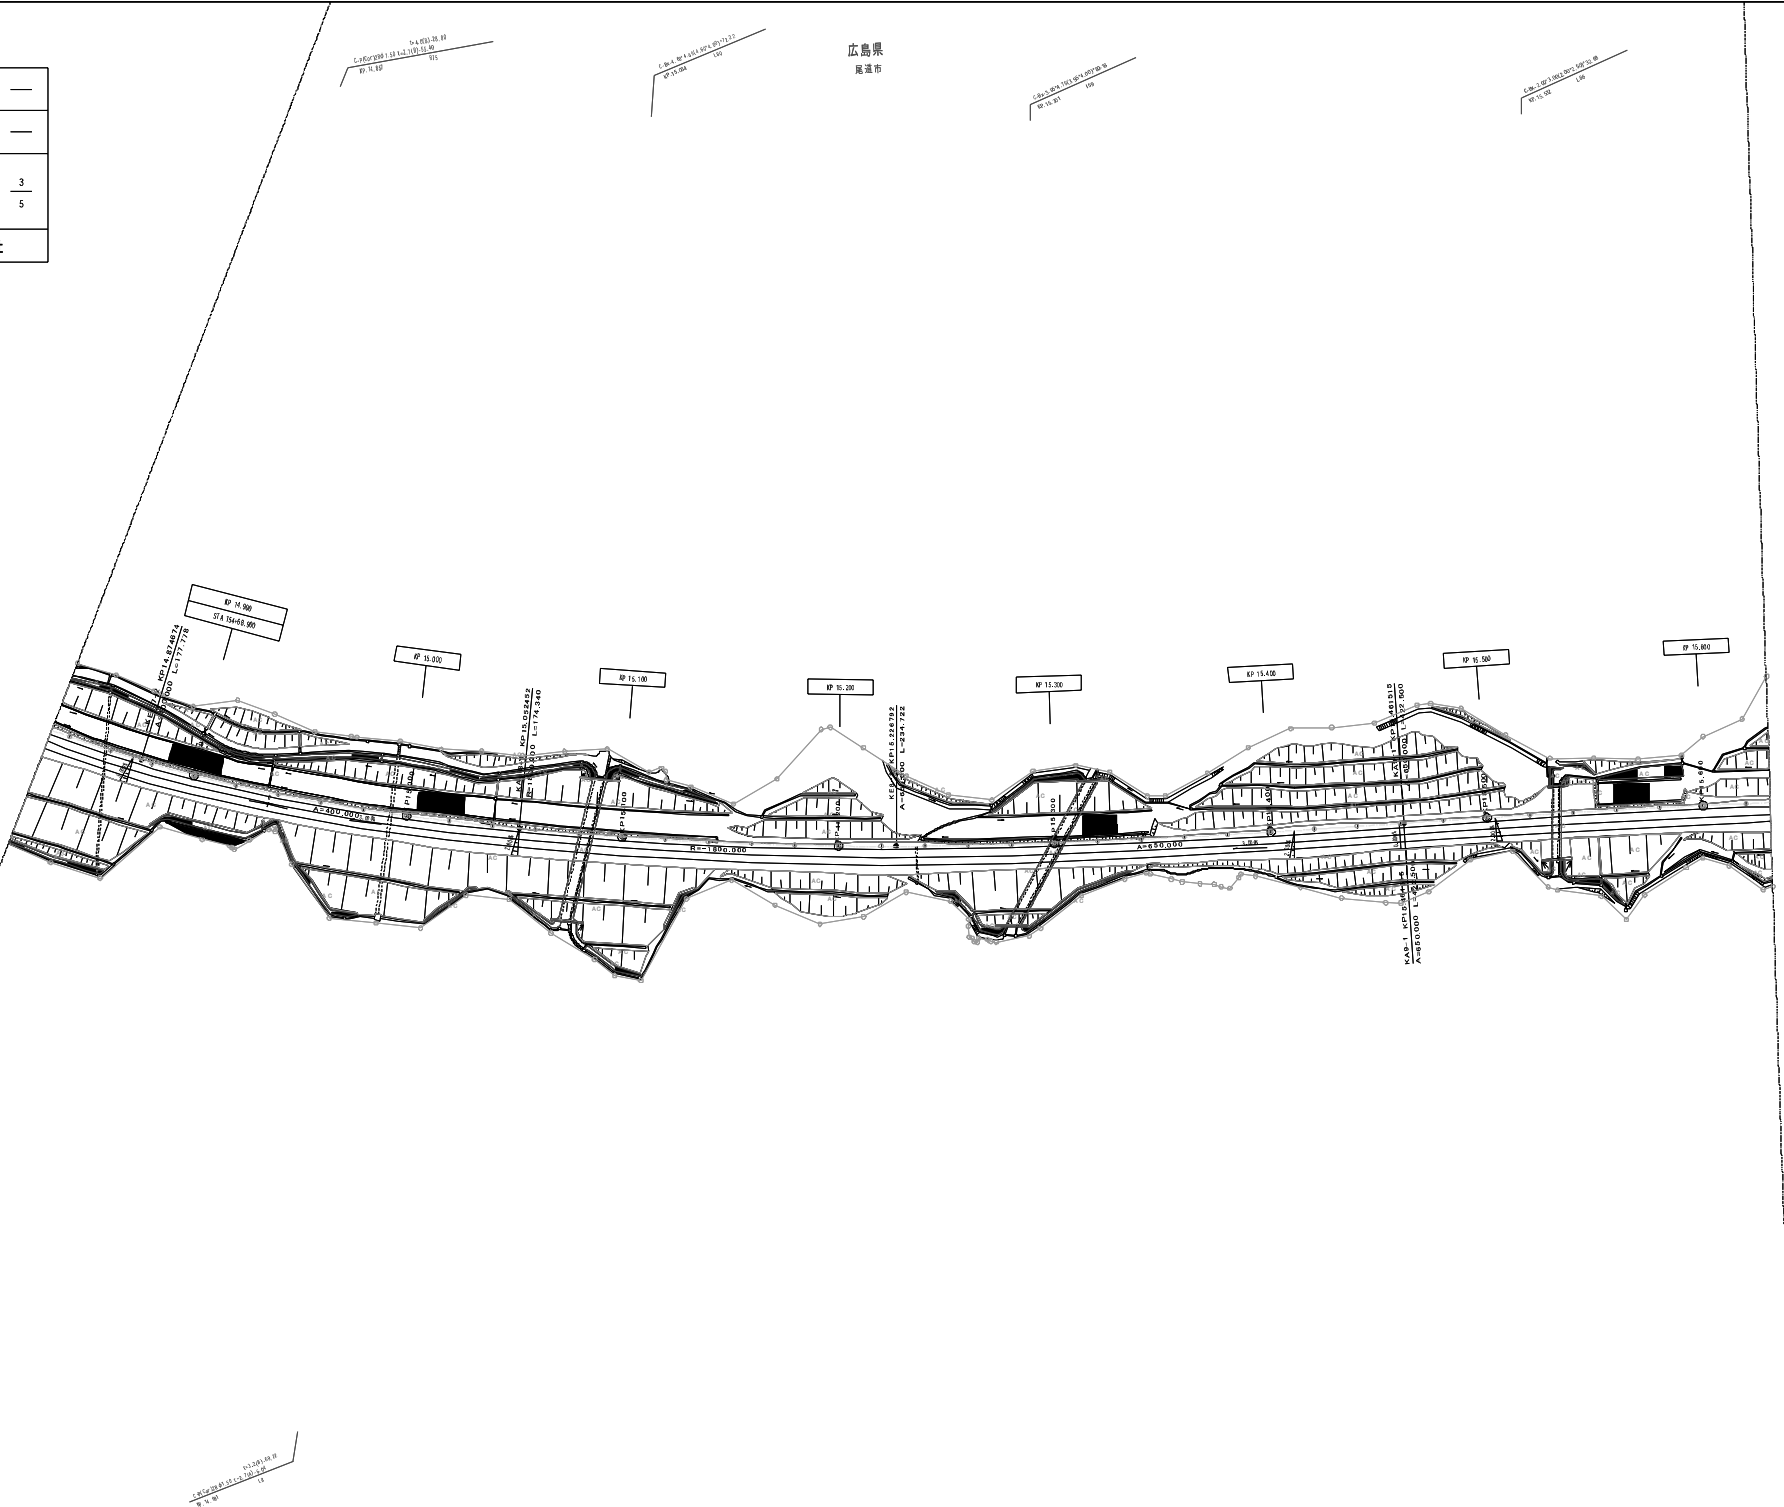

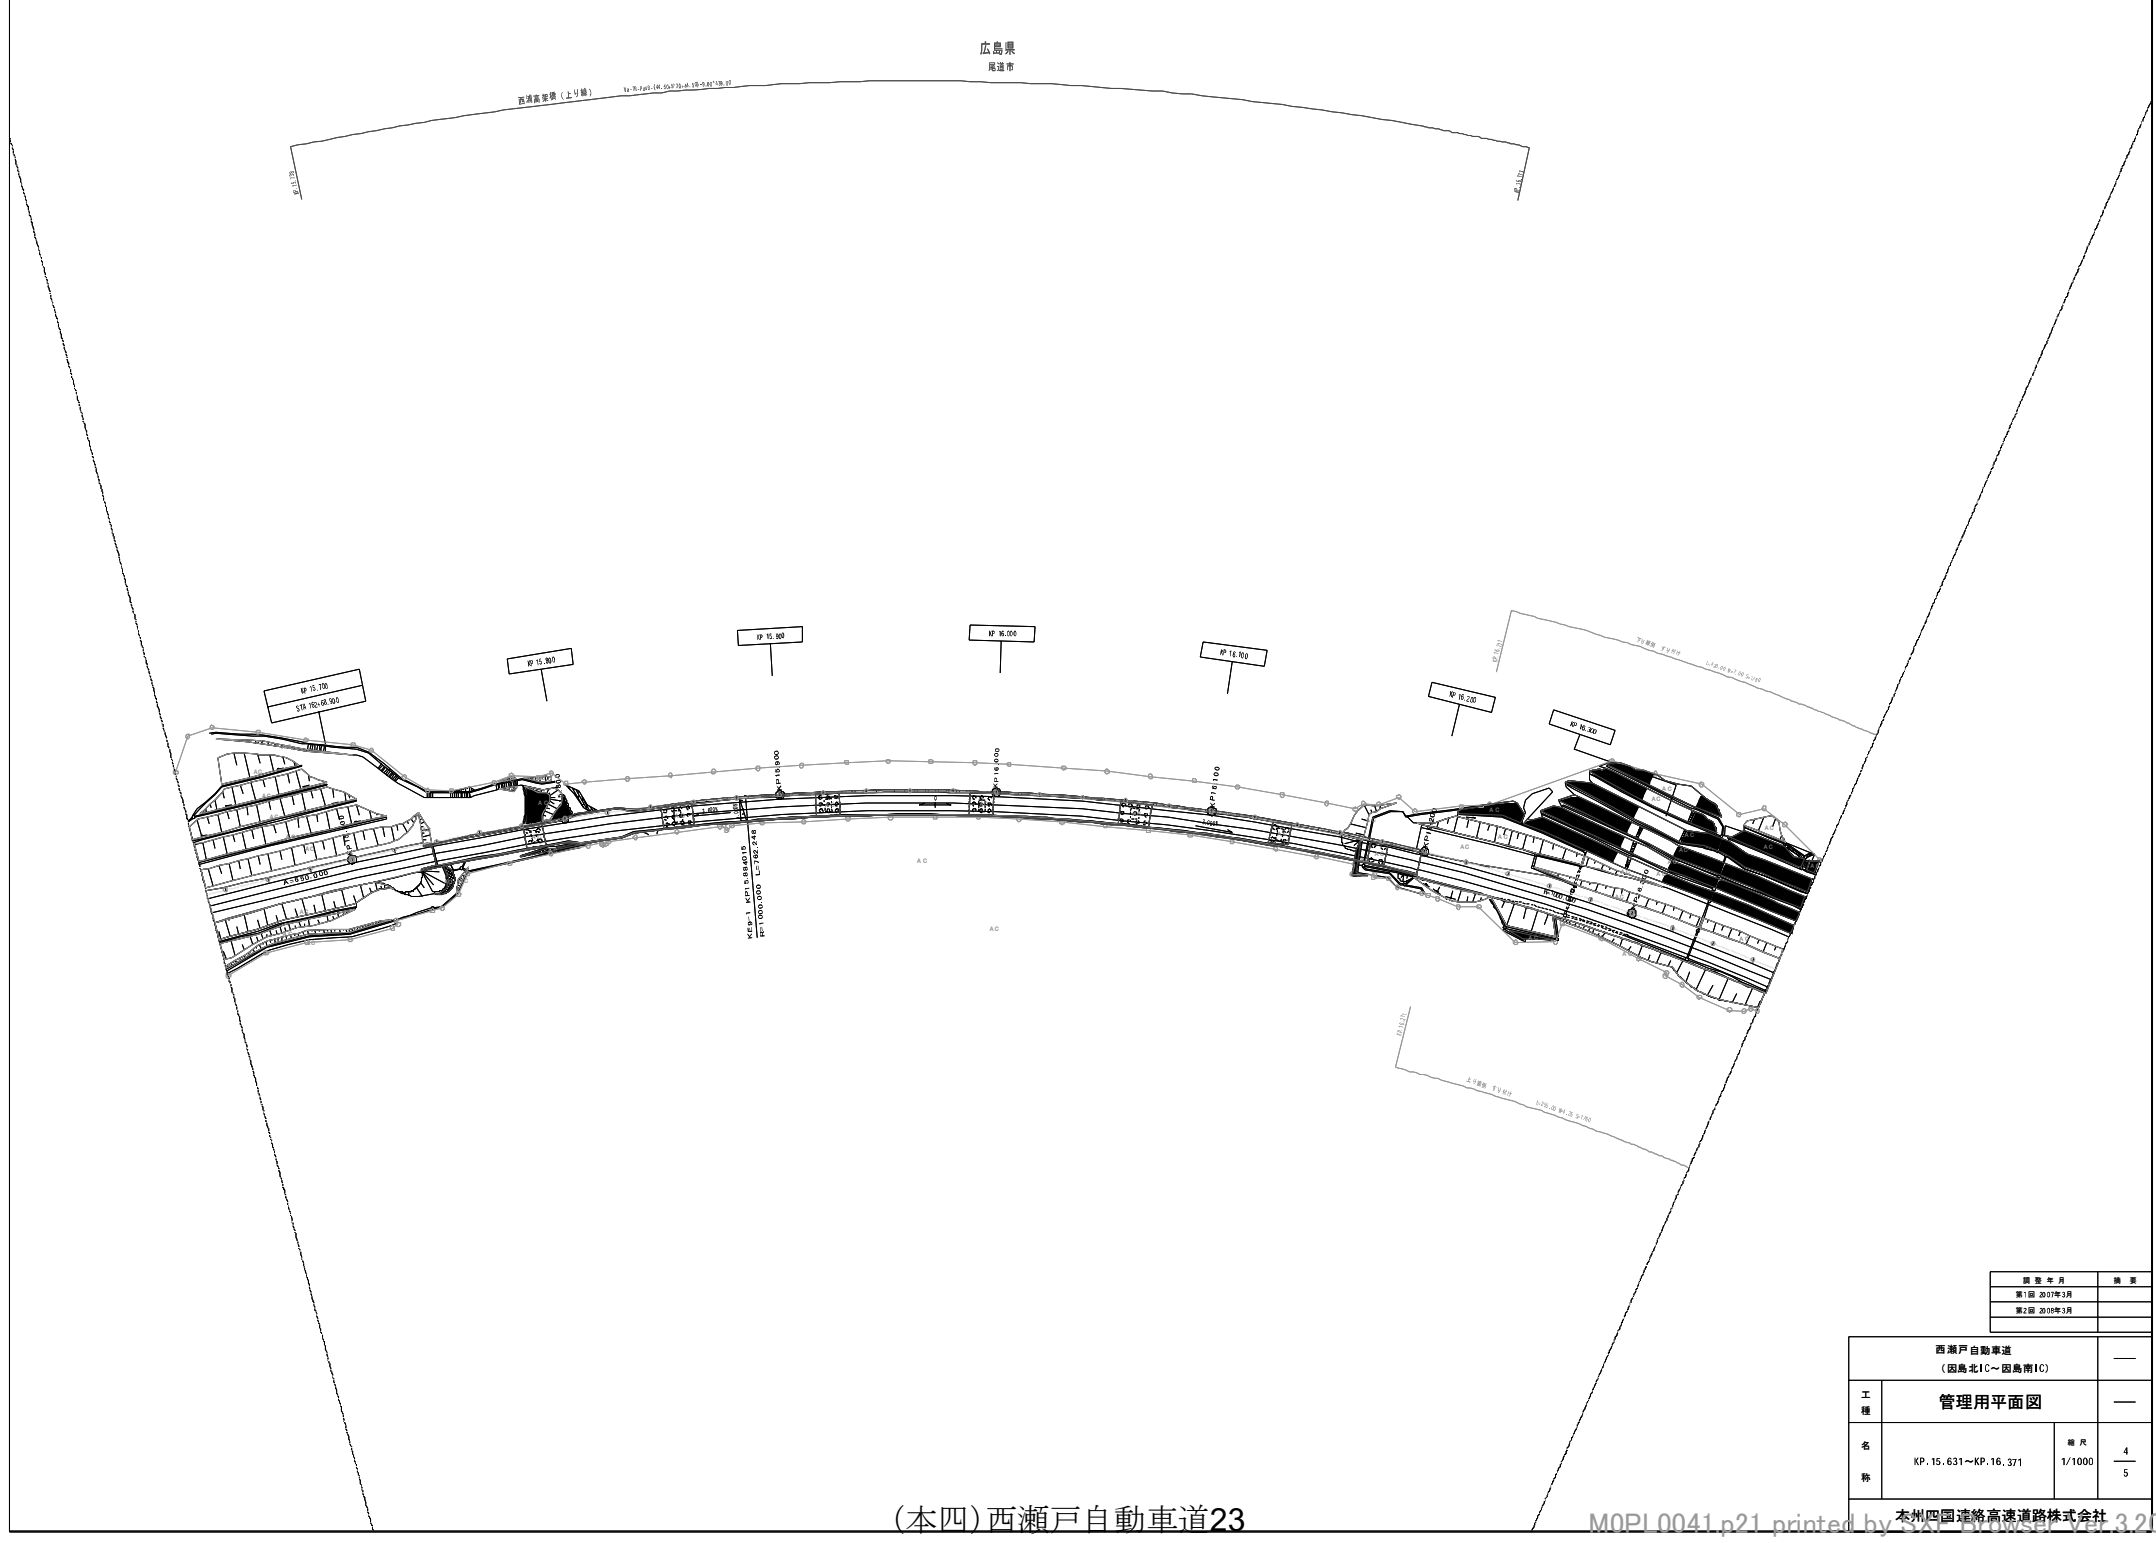

調査年月		調査
第1回 2017年3月		
第2回 2018年3月		
西瀬戸自動車道 (因島北IC～因島南IC)		—
工種	管理用平面図	—
名称	KP.15.631～KP.16.371	縮尺 1/1000 4 5

広島県
尾道市

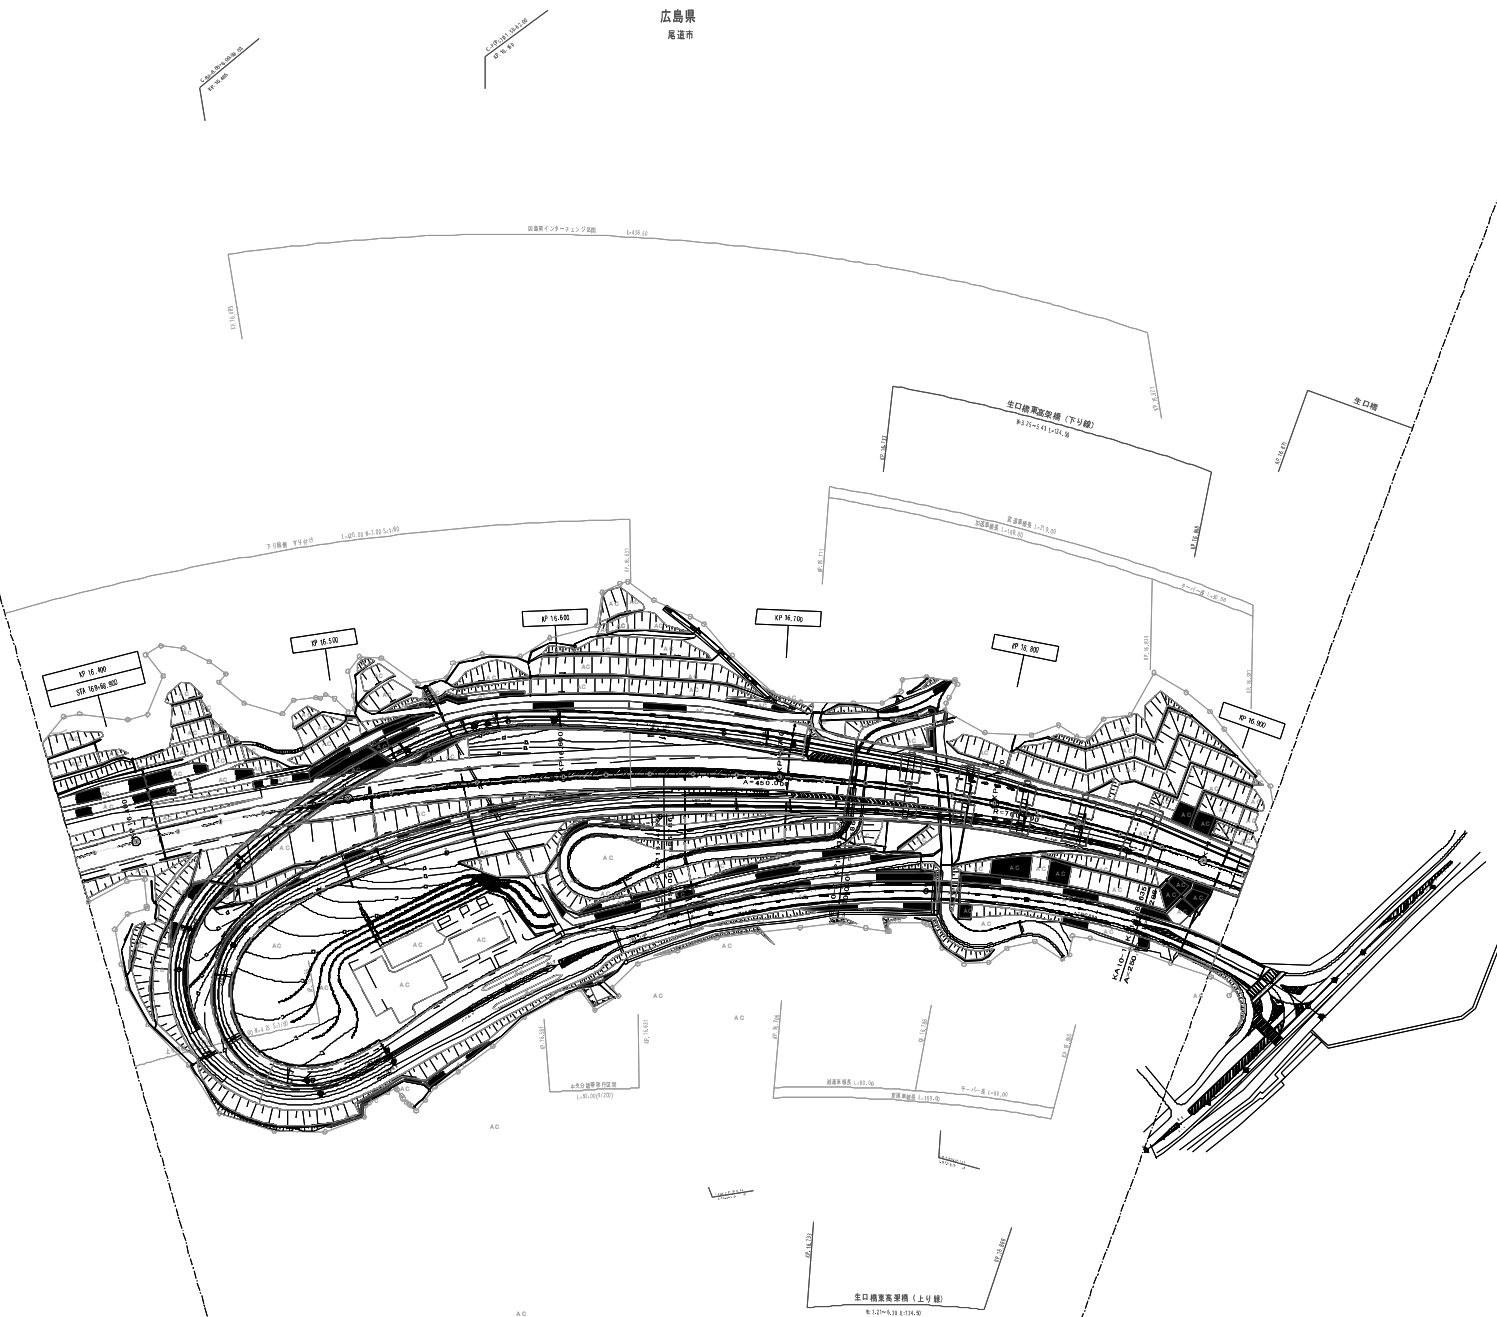

(本四)西瀬戸自動車道24

M0PI 0051.p21 printed by SXL-Printer Ver.3.20

西瀬戸自動車道 (因島北IC～因島南IC)		—	
工種	管理用平面図	—	
名称	KP.16.371～KP.16.921	縮尺 1/1000	5 5

本州四国連絡高速道路株式会社

広島県
尾道市

生口橋 L:796.00

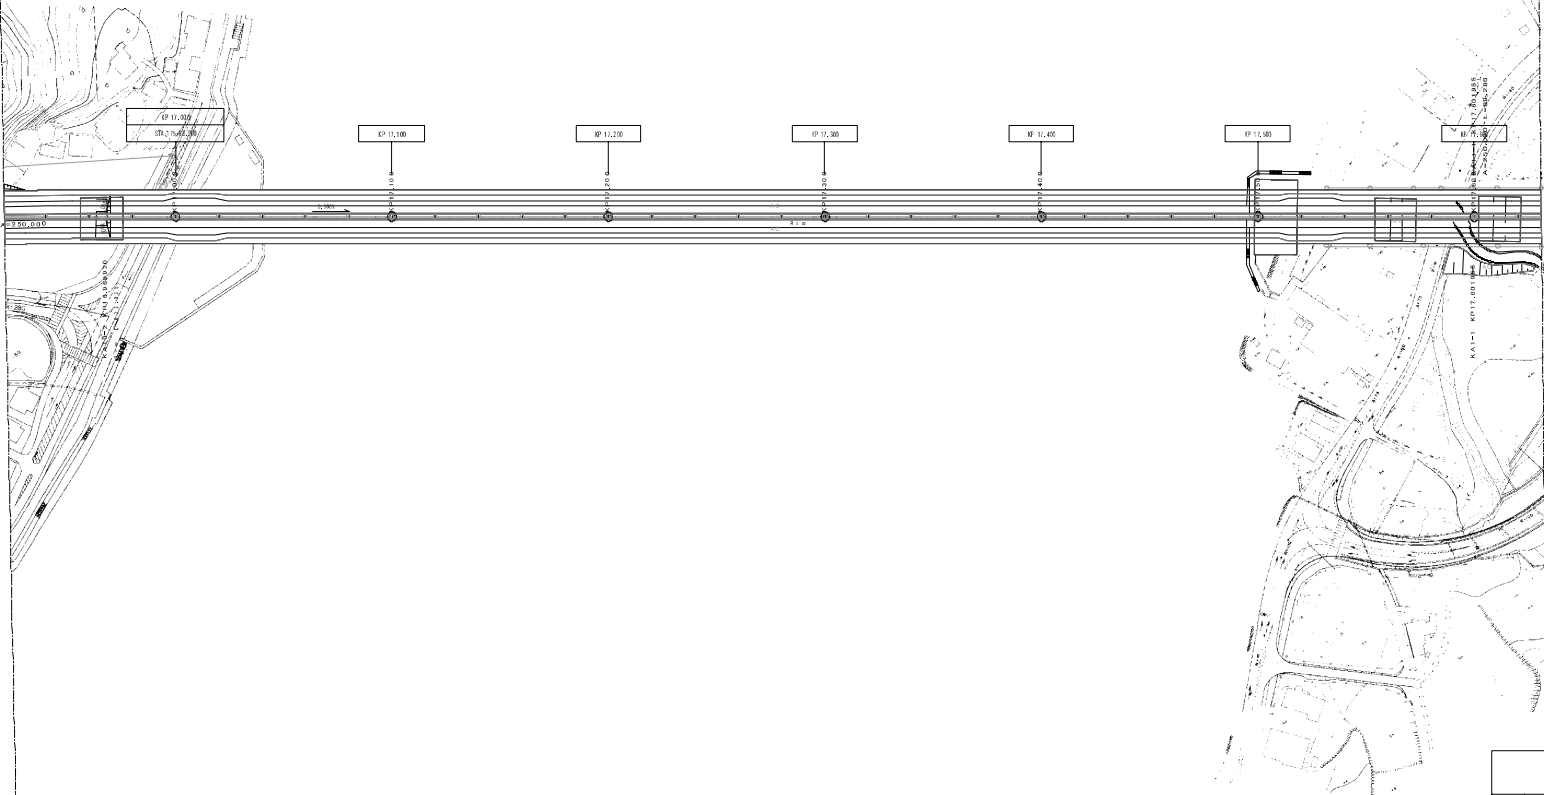


図 号	年 月	備 考
第1図	2017年1月	
第2図	2018年1月	

西瀬戸自動車道 (因島南IC～生口島北IC)			
工 種	管理用平面図	—	
名 称	KP. 16.971～KP17.631	縮 尺	1/1000 1/2

広島県
尾道市


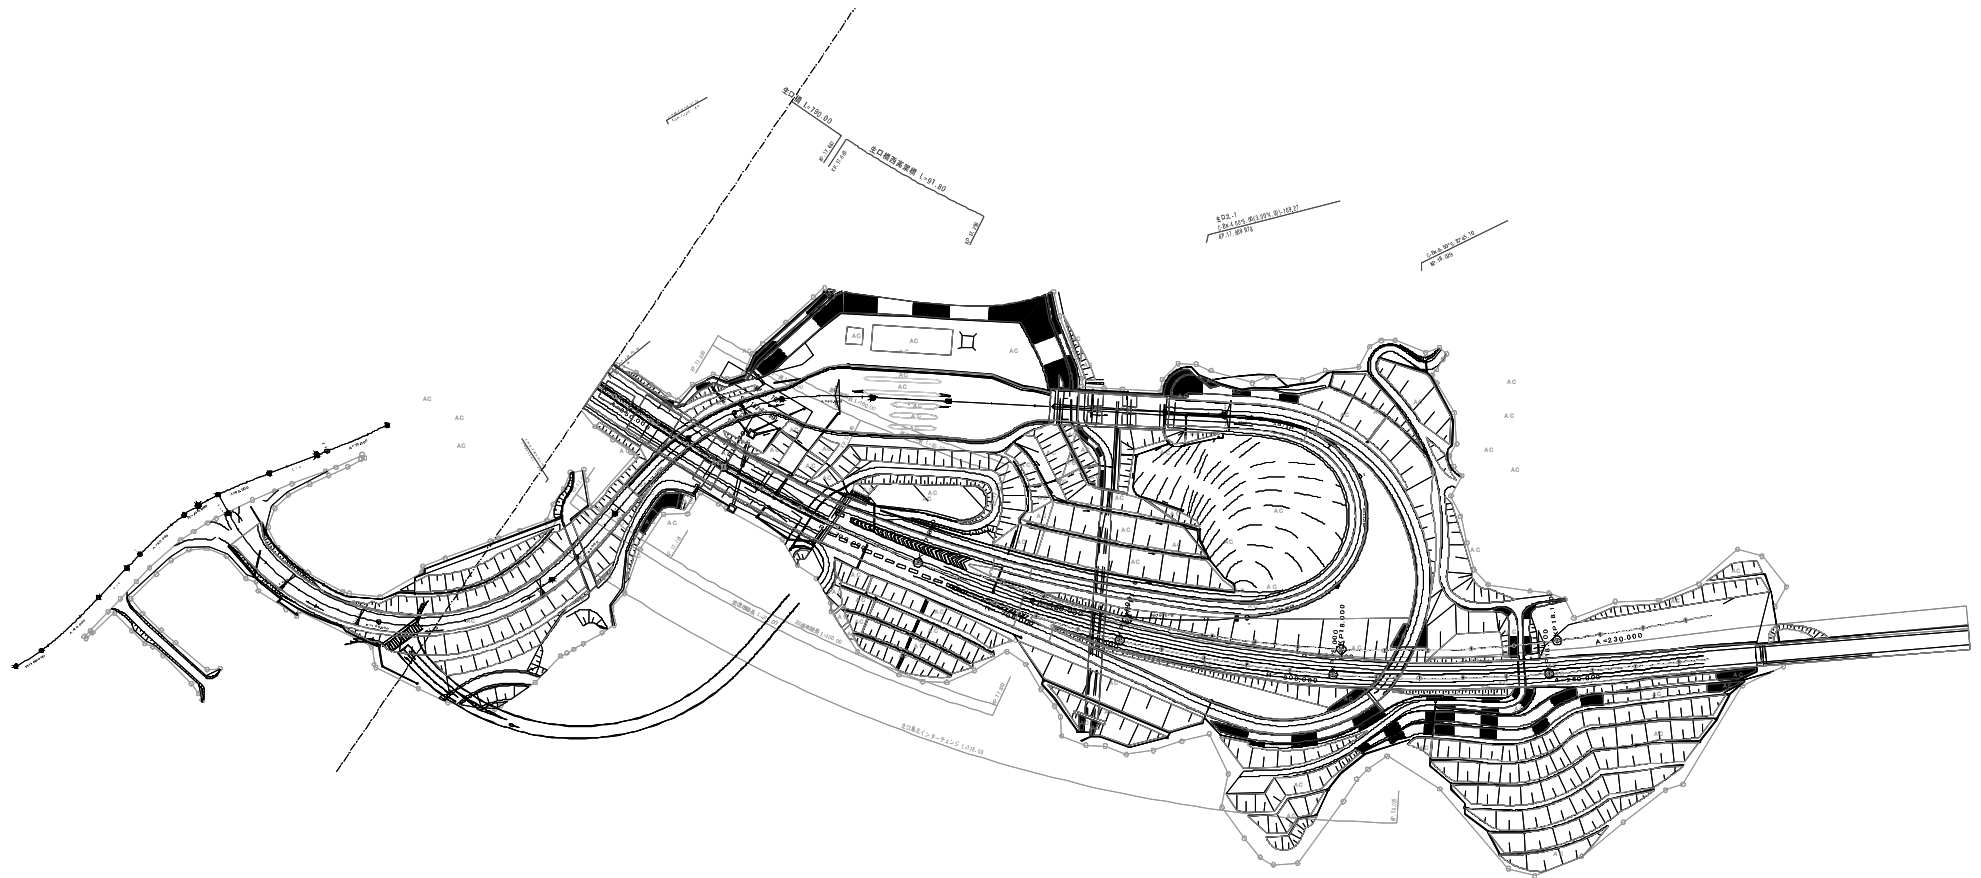


図 号	日 付
第1図	2007年3月


西瀬戸自動車道 (因島南IC～生口島北IC)		—
工 種	管理用平面図	—
名 称	KP. 17.631～	縮 尺 1/1000 2 2

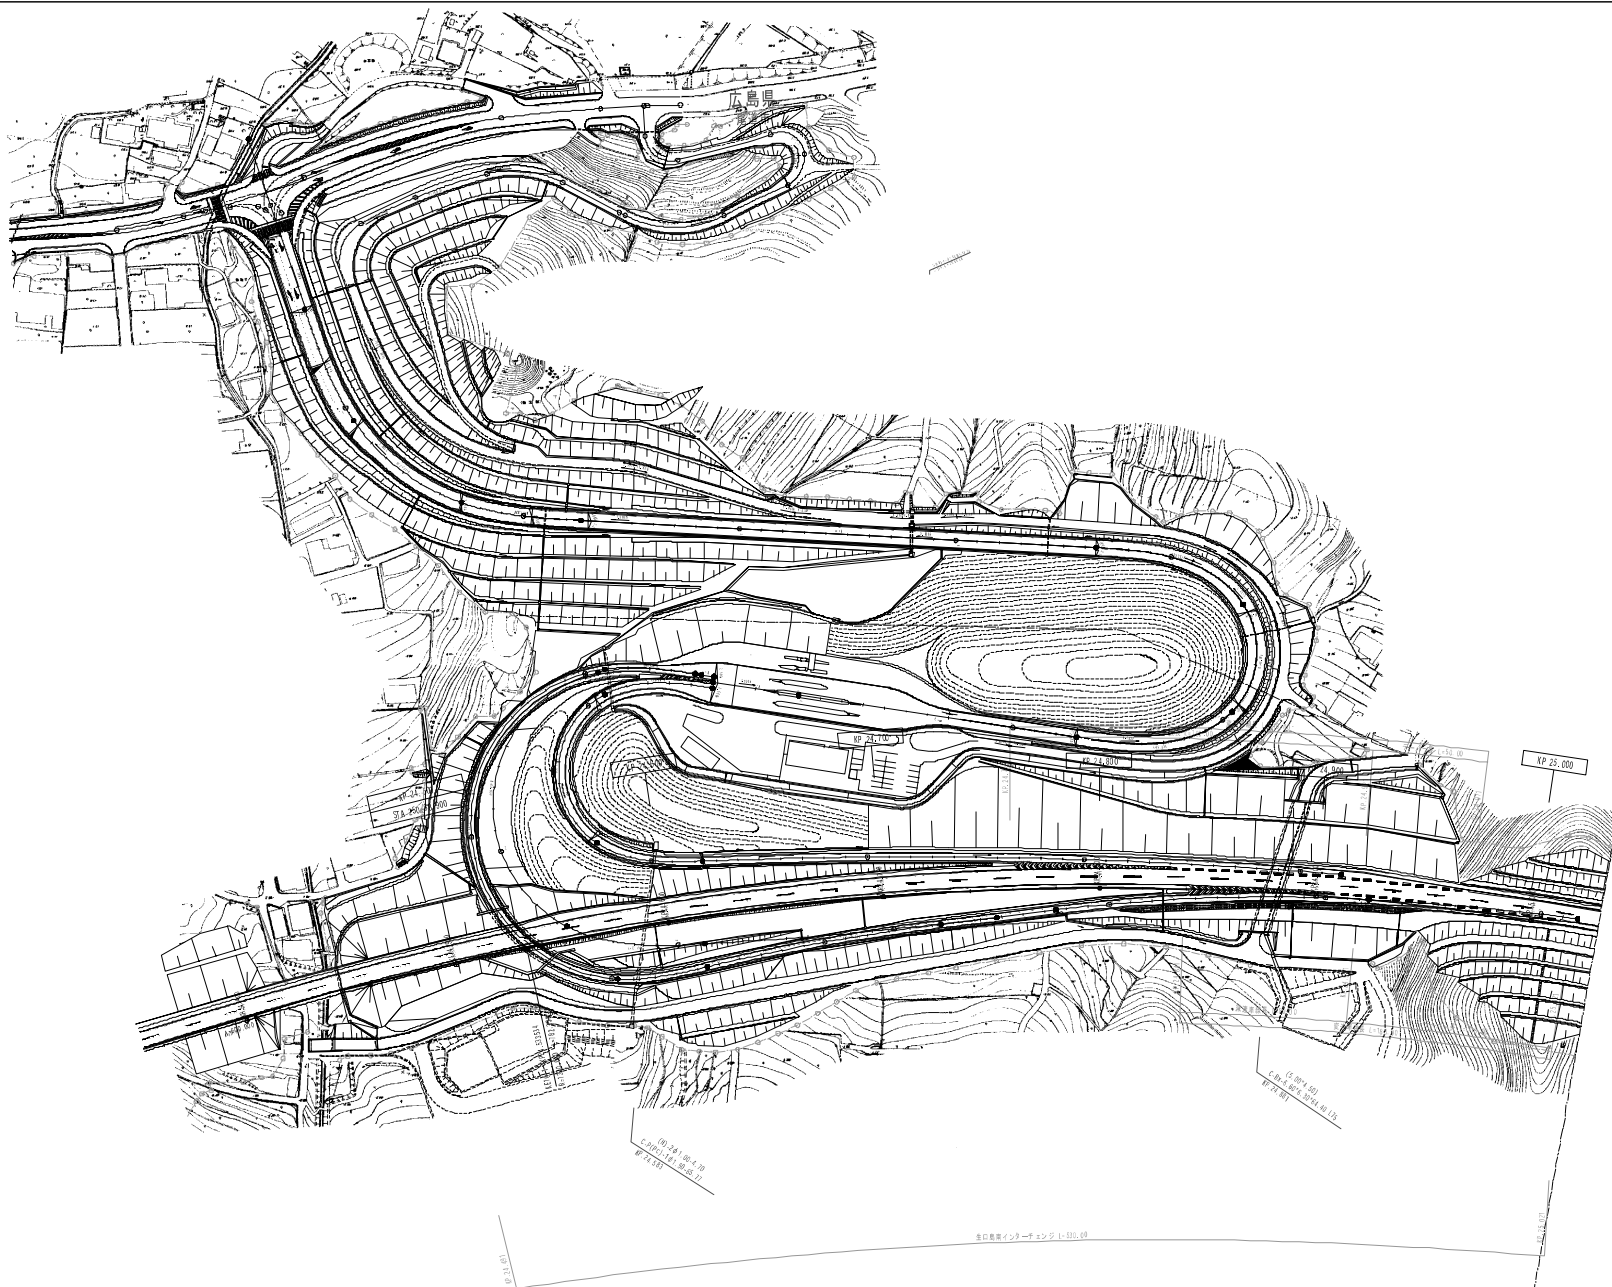

調査年月	摘要
第1回 2007年3月	

西瀬戸自動車道 (生口島南IC～大三島IC)			
工種	管理用平面図		
名称	～KP. 25.031	縮尺 1/1000	1/9

広島県
尾道市

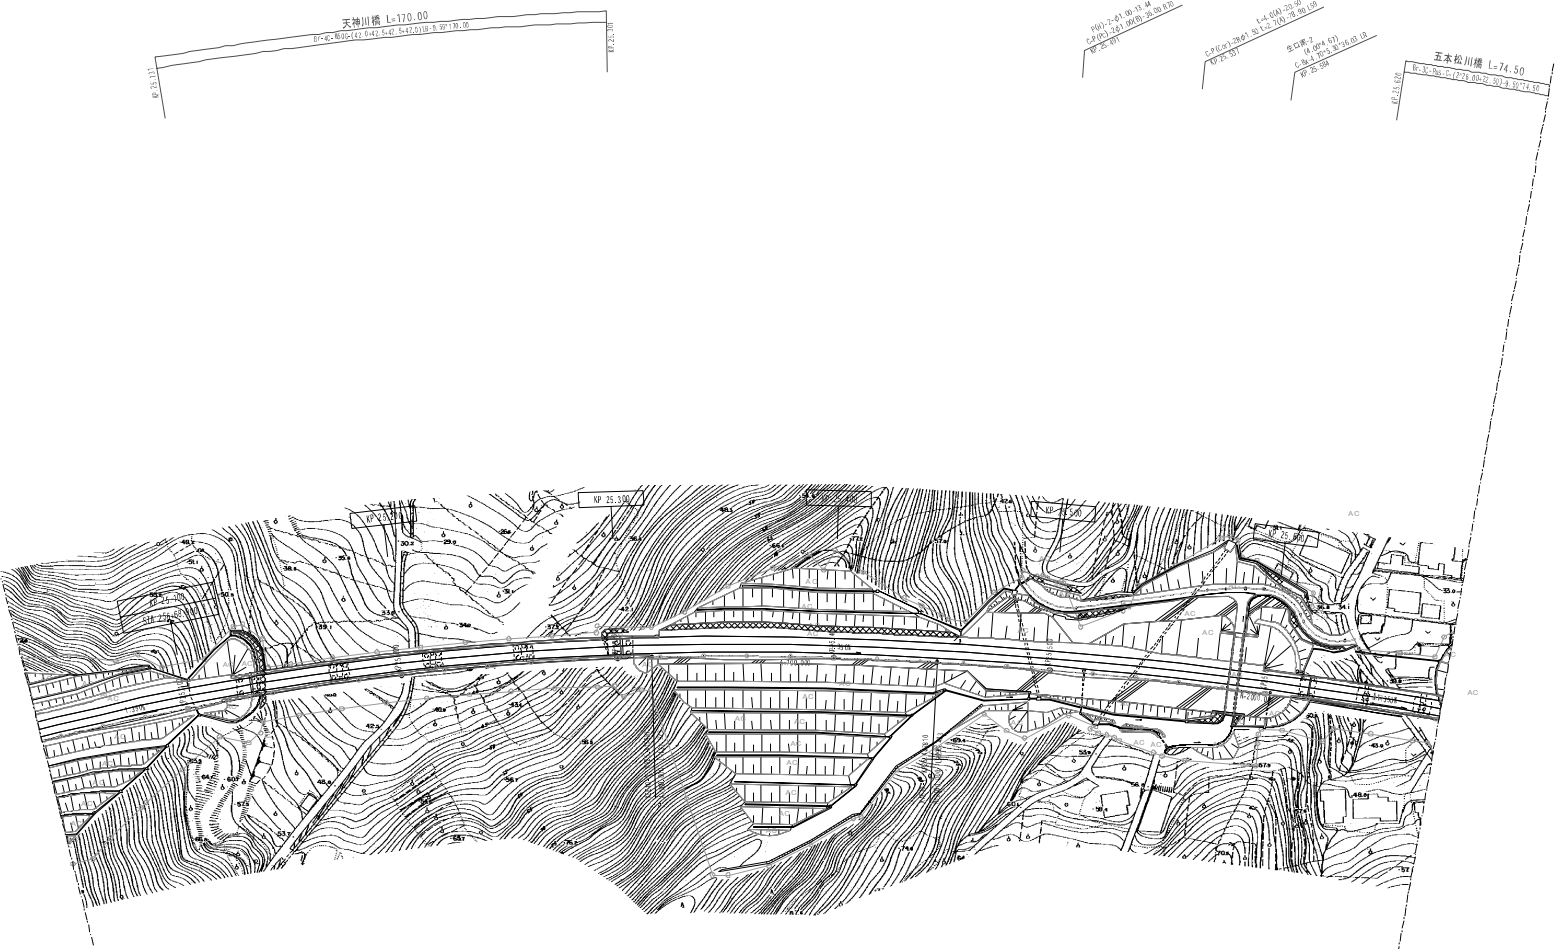


調査年月	摘要
第1回 2007年3月	
第2回 2008年3月	

西瀬戸自動車道 (生口島南IC～大三島IC)			
工種	管理用平面図	—	
名称	KP. 25.031～KP. 25.681	縮尺	$\frac{2}{9}$

広島県
尾道市

瀬戸田パーキングエリア 1+025.00

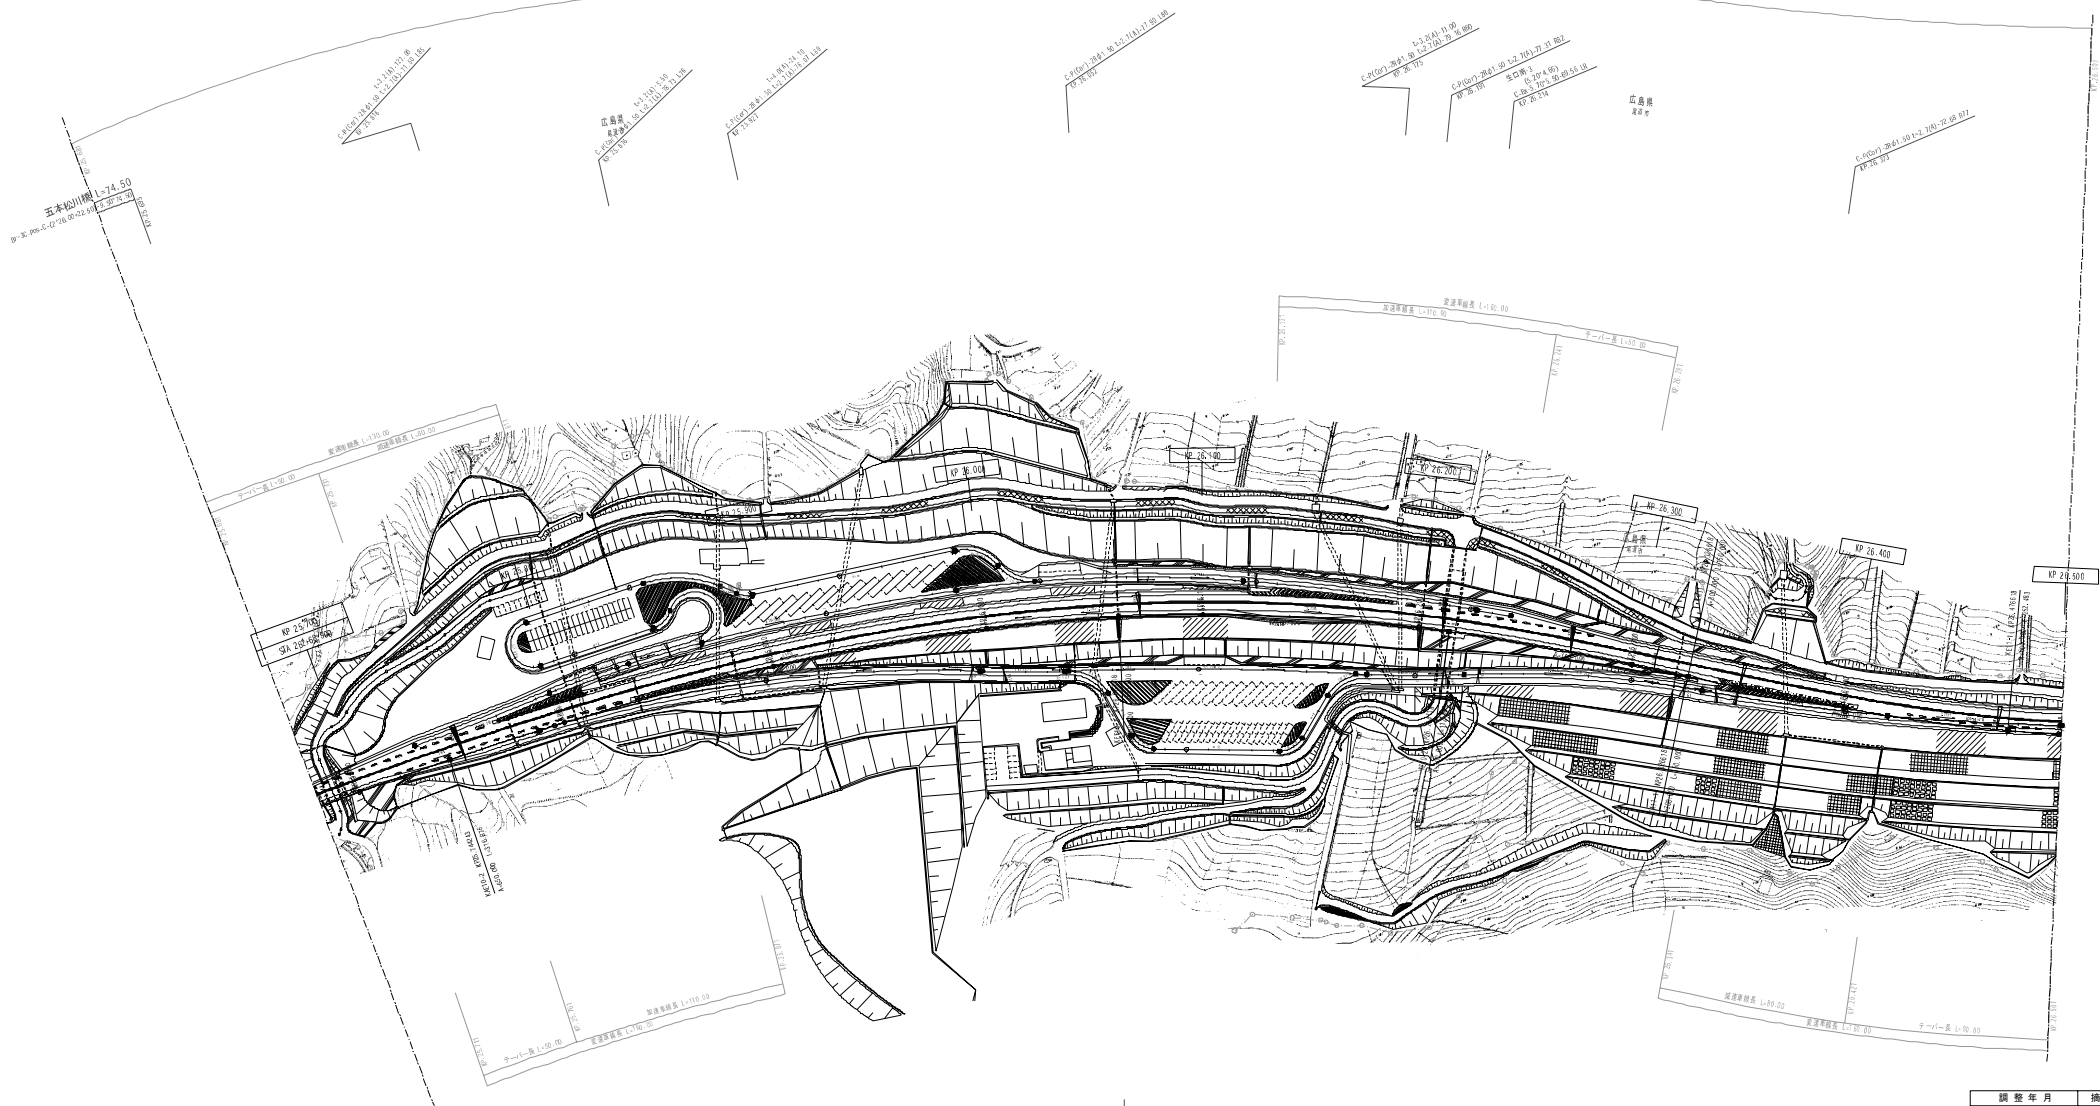

調査年月	摘要
第1回 2007年3月	


西瀬戸自動車道 (生口島南IC～大三島IC)			
工種	管理用平面図		
名称	KP. 25.681～KP. 26.501	縮尺	1/1000
			3/9

[illegible]

西瀬戸自動車道 (生口島南IC～大三島IC)		—
工種	管理用平面図	—
名称	KP.26.501～KP.27.131	縮尺 1/1000 4 9

広島県
尾道市


愛媛県
今治市

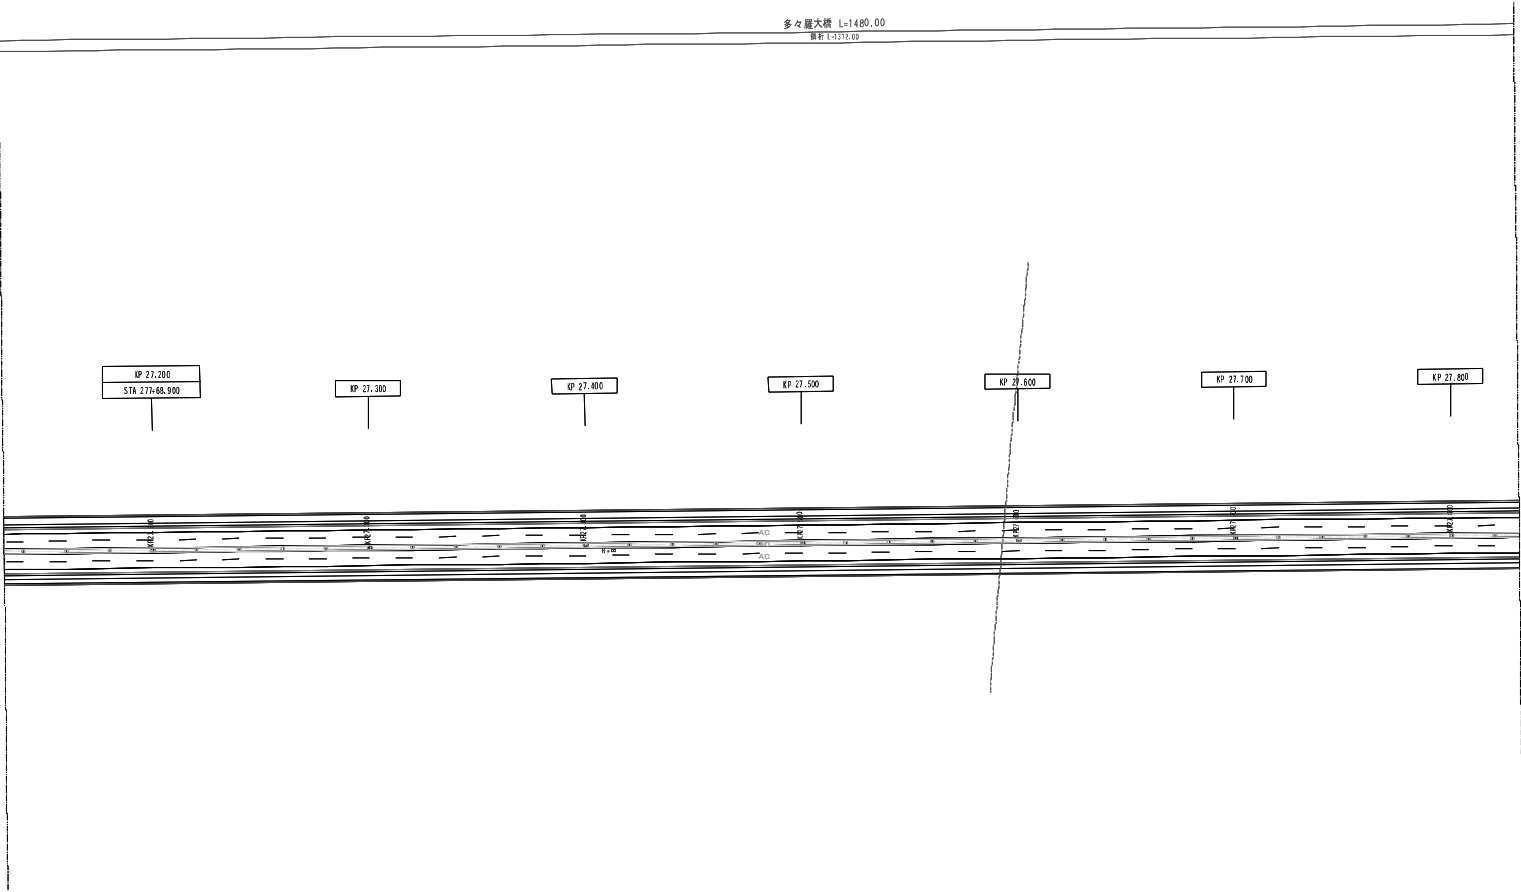

調査年月	摘要
第1回 2007年3月	
第2回 2008年3月	

西瀬戸自動車道 (生口島南IC～大三島IC)		—
工種	管理用平面図	—
名称	KP. 27.131～KP. 27.831	縮尺 1/1000 5/9

愛媛県
今治市

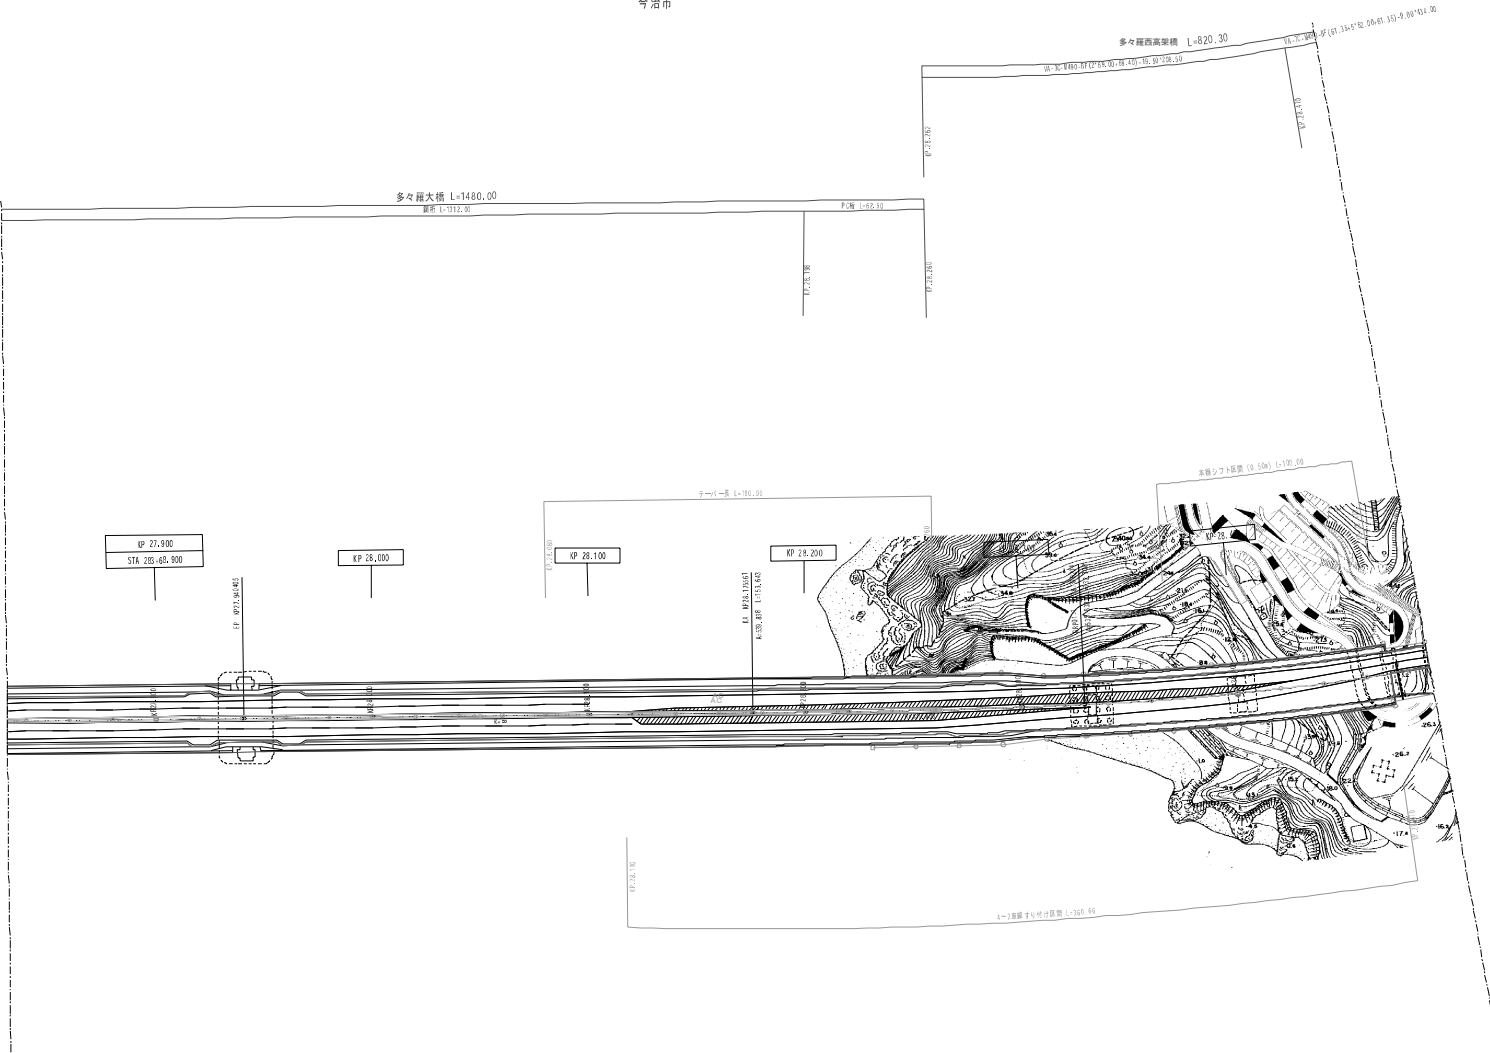

調整年月	摘要
第1回 2007年3月	
第2回 2008年3月	

西瀬戸自動車道 (生口島南IC～大三島IC)		—	
工 種	管理用平面図	—	
名 称	KP.27.831～KP.28.489	縮 尺 1/1000	$\frac{6}{9}$

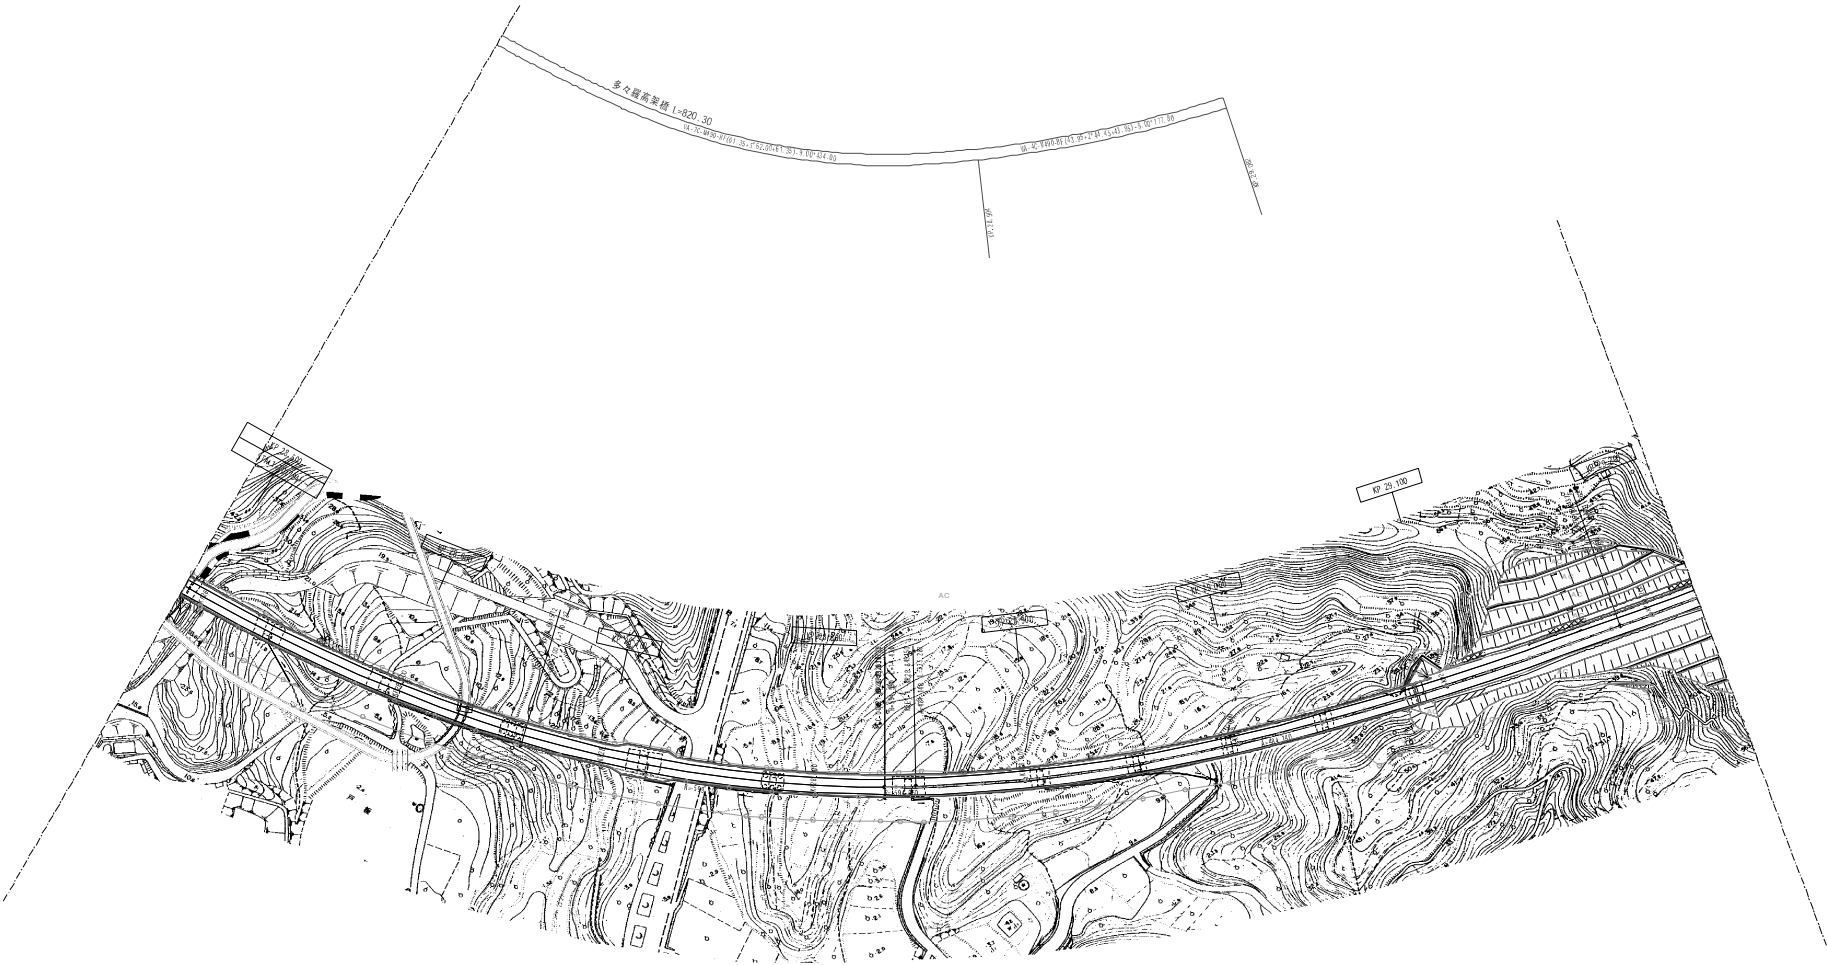


図 番号	年月	摘要
第1図	2007年3月	
第2図	2008年3月	

西瀬戸自動車道 (生口島南IC～大三島IC)			
工 種	管理用平面図		
名 称	KP. 28. 489～KP. 29. 220	縮 尺	$\frac{7}{9}$

愛媛県
今治市




(本四)西瀬戸自動車道34


M0PL0081+.p21 printed by SXP-Browser Ver.3.20

調査年月		摘要
第1図 2007年3月		
西瀬戸自動車道 (生口島南IC～大三島IC)		—
工種	管理用平面図	
名称	KP.29.220～KP.29.649	縮尺 1/1000 8/9

愛媛県
今治市

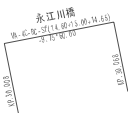


愛媛県
今治市

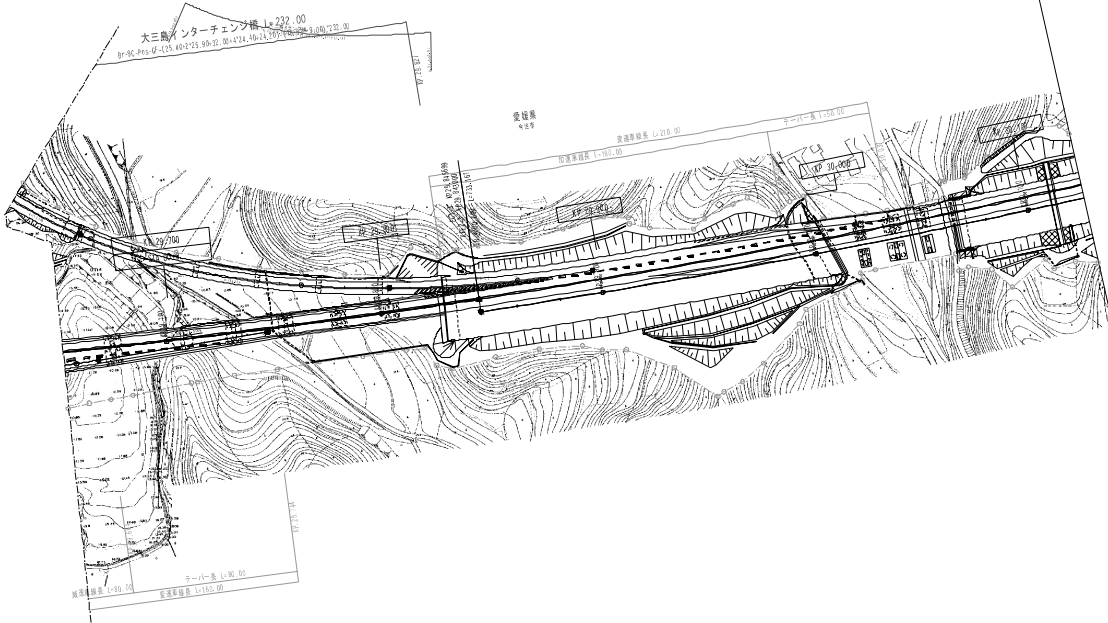

大三角インターチェンジ L=07.307


調査年月		摘要
第1図 2007年3月		
西瀬戸自動車道 (生口島南IC～大三島IC)		
工種	管理用平面図	
名称	KP. 29. 649～KP. 30. 126	縮尺 1/1000 9/9

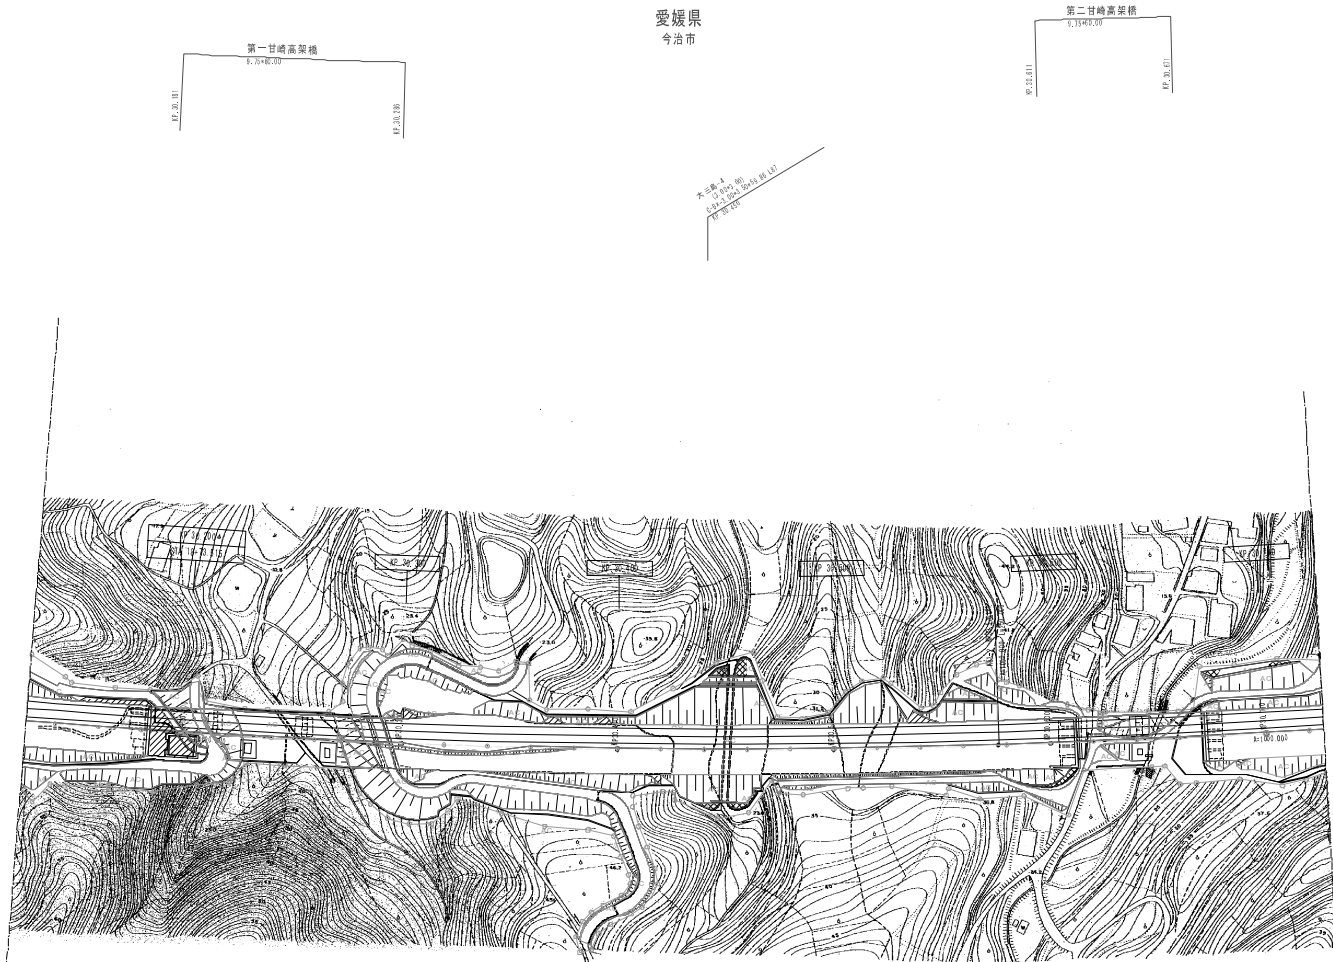

調査年月	摘要
第1回 2007年3月	
第2回 2008年3月	

西瀬戸自動車道 (大三島IC～伯方島IC)		—
工種	管理用平面図	—
名称	KP. 30. 126～KP. 30. 726	縮尺 1/1000 1/10


愛媛県
今治市

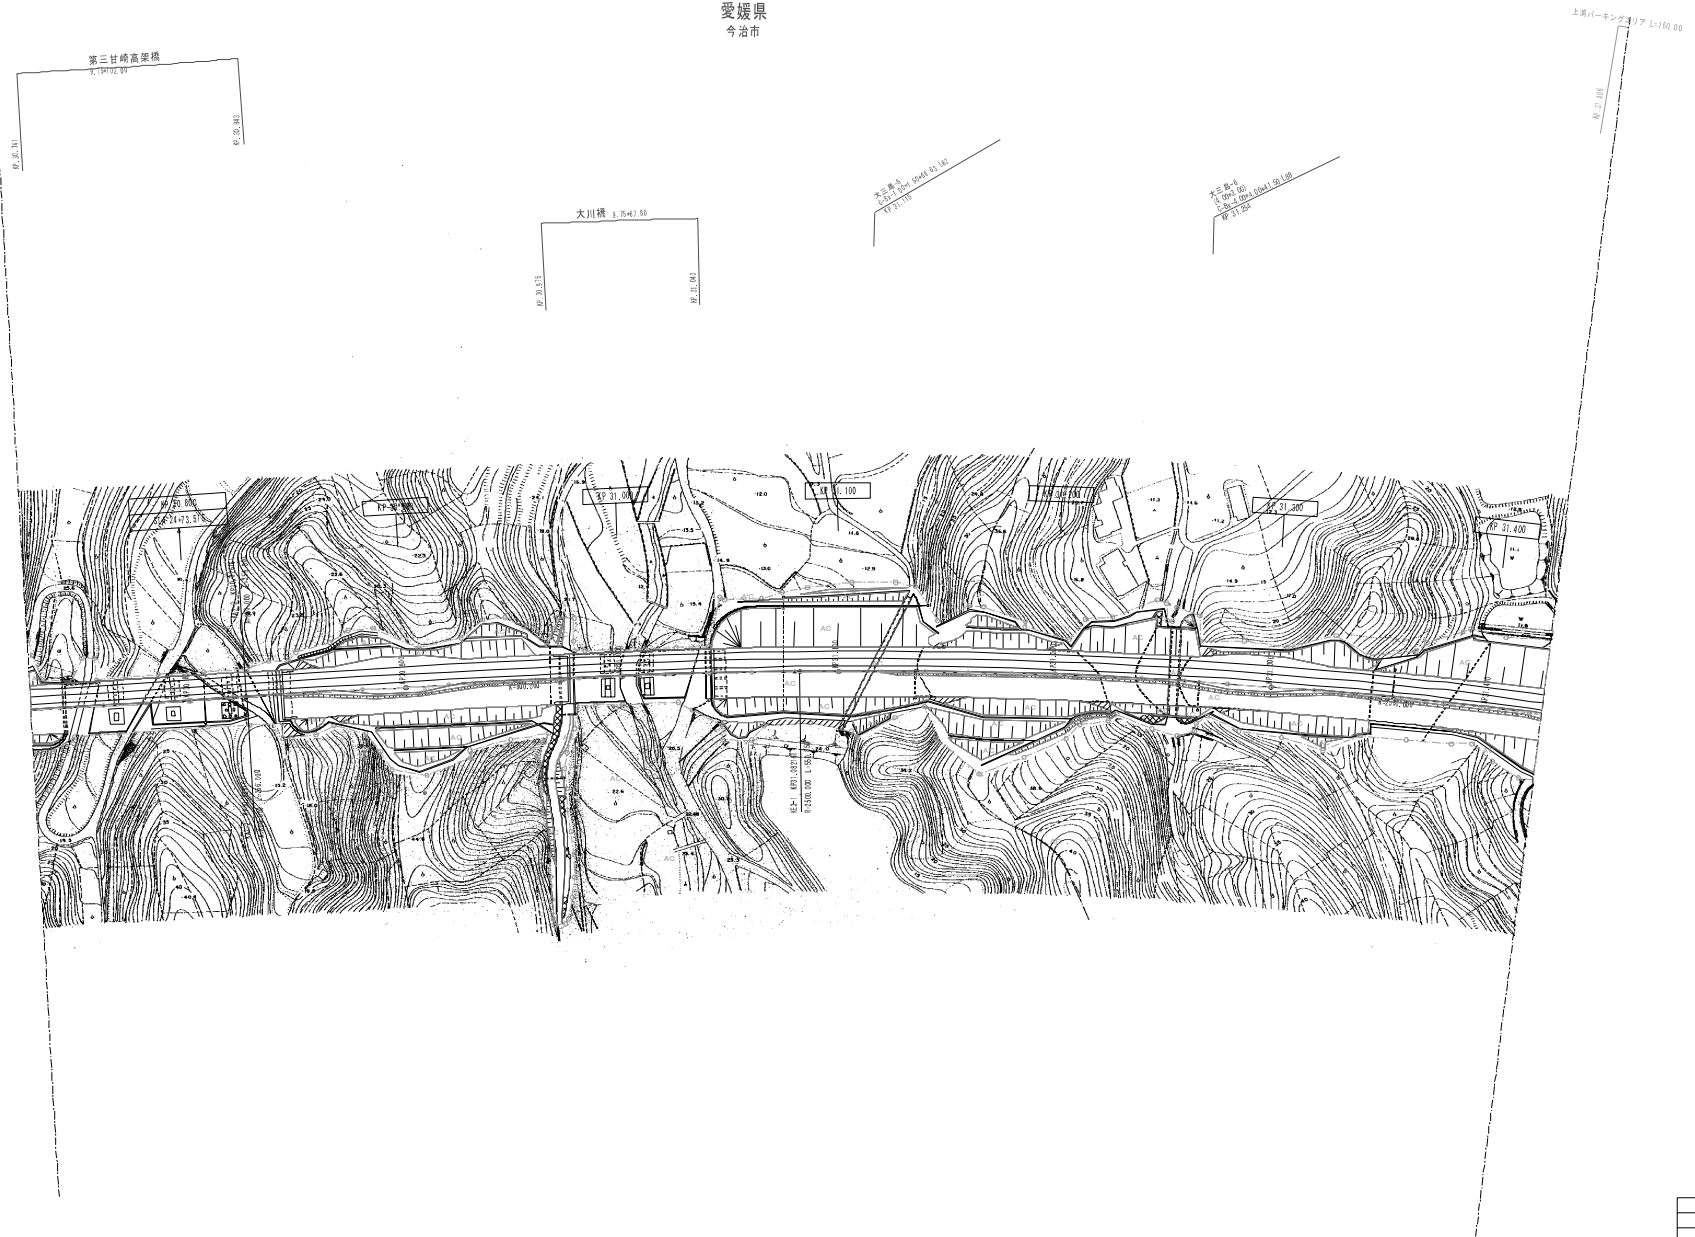

調査年月	摘要
第1回 2007年3月	
第2回 2008年3月	

西瀬戸自動車道 (大三島IC～伯方島IC)		—
工種	管理用平面図	—
名称	KP. 30. 726～KP. 31. 425	縮尺 1/1000 $\frac{2}{10}$

愛媛県
今治市

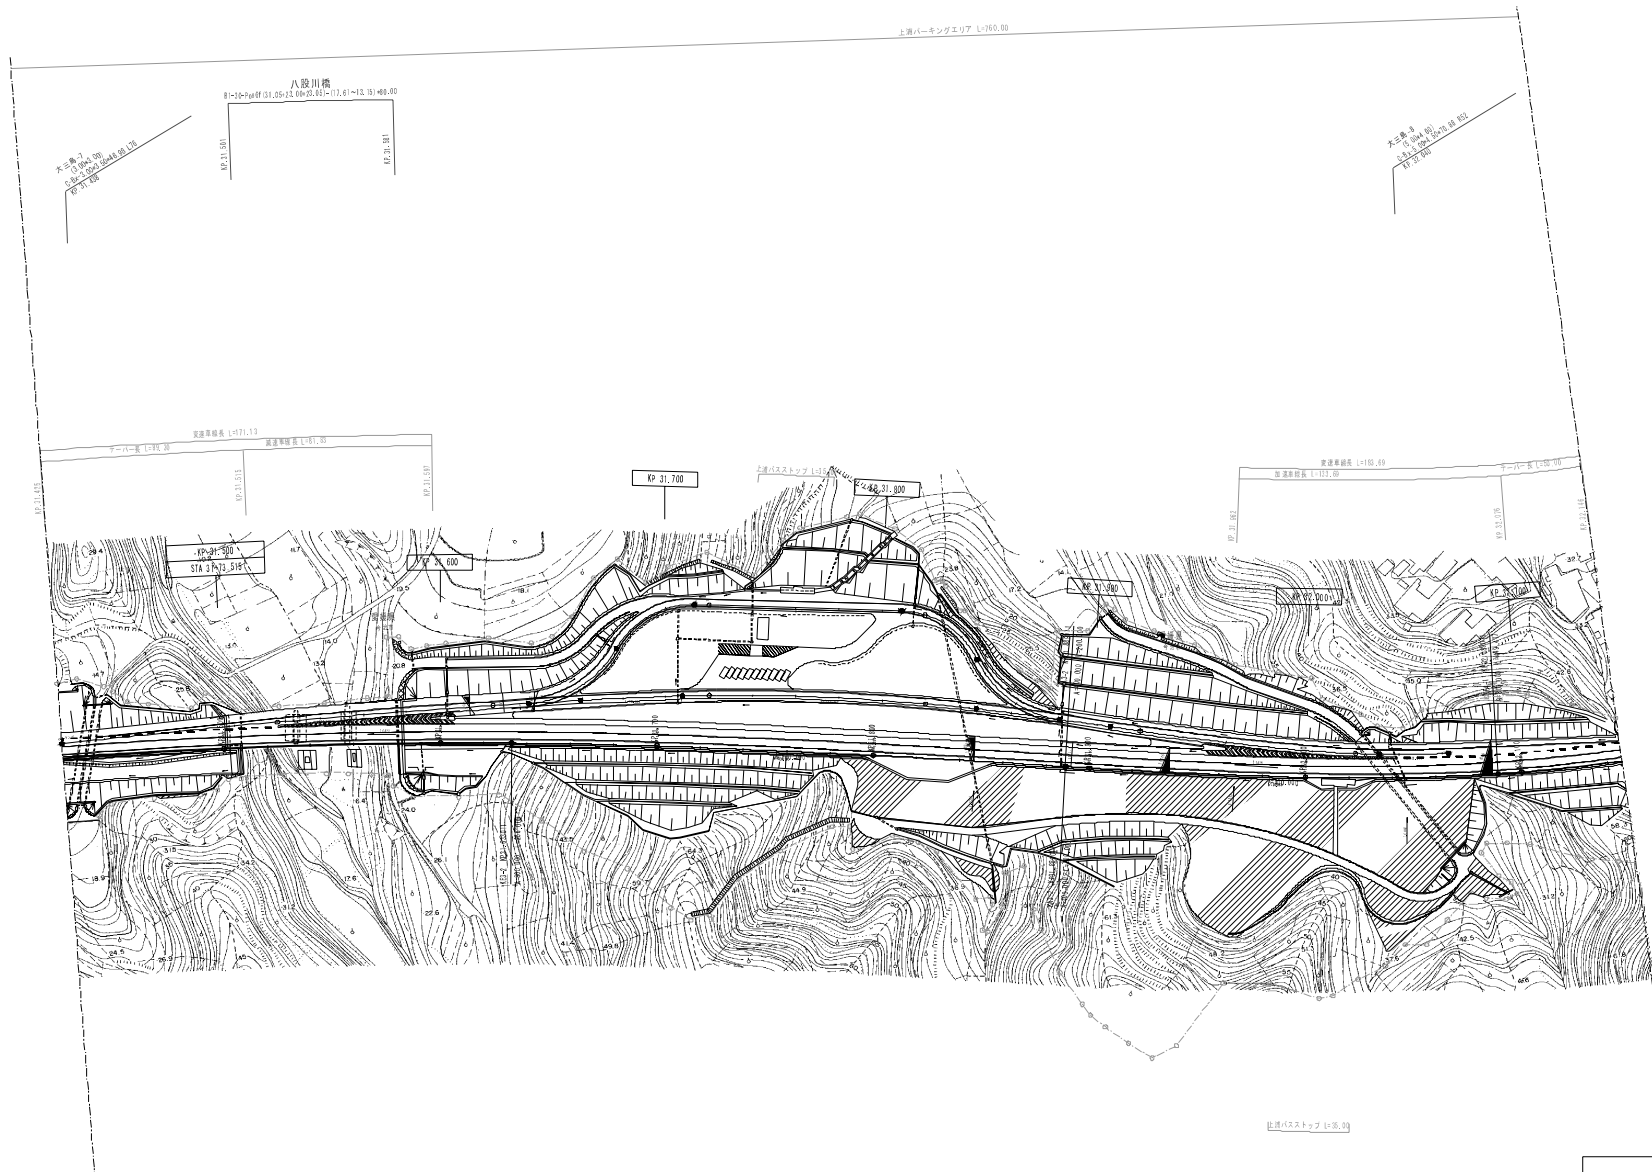

調査年月	摘要
第1回 2007年3月	

西瀬戸自動車道 (大三島IC～伯方島IC)			
工種	管理用平面図		
名称	KP. 31.425～KP. 32.146	縮尺 1/1000	3 10


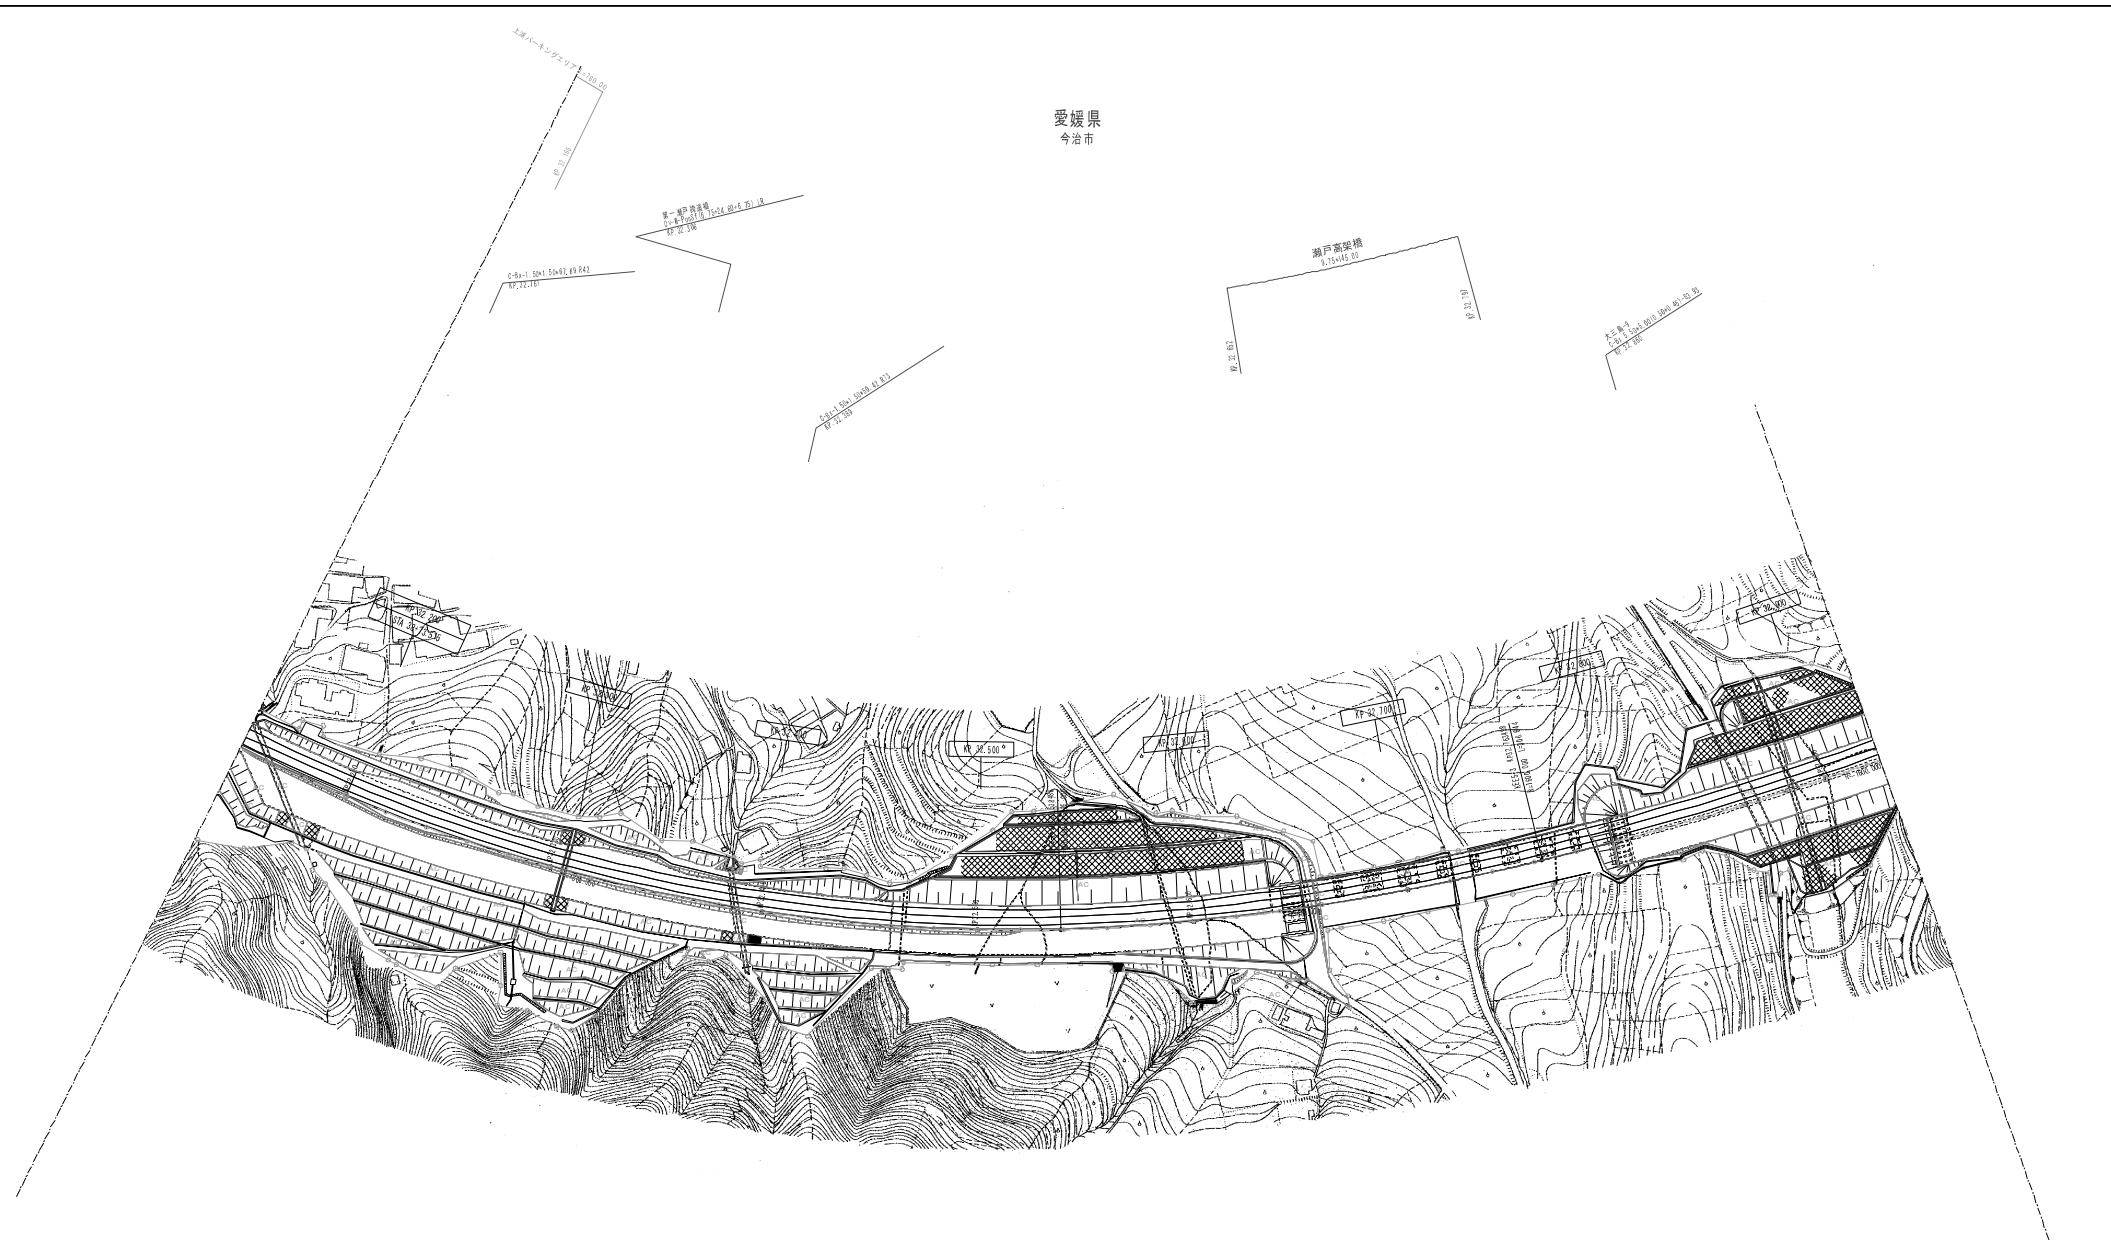


図 表 年 月	摘 要
第1図 2007年3月	
第2図 2008年3月	


西瀬戸自動車道 (大三島IC～伯方島IC)			
工 種	管理用平面図	—	
名 称	KP. 32. 146～KP. 32. 926	縮 尺	1/1000 4 10

愛媛県
今治市

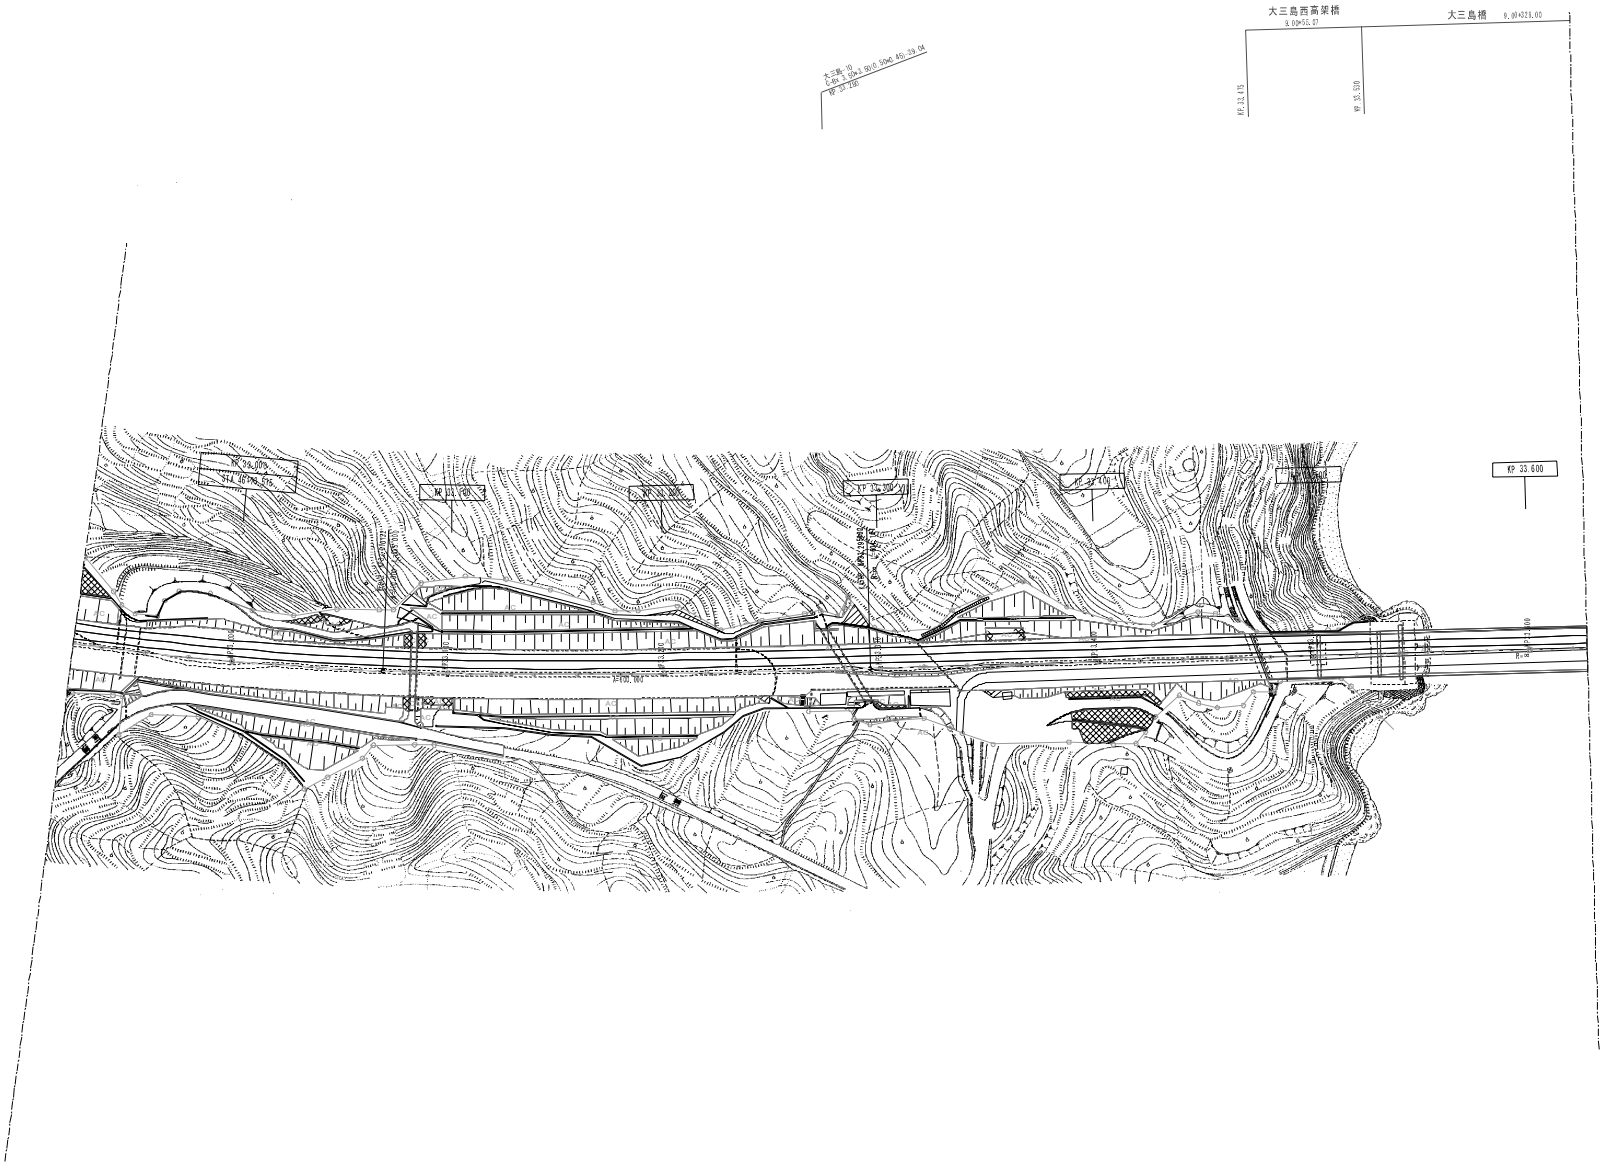

調査年月	摘要
第1回 2007年3月	
第2回 2008年3月	

西瀬戸自動車道 (大三島IC～伯方島IC)				—
工種	管理用平面図			—
名称	KP. 32. 926～KP. 33. 626	縮尺	1/1000	$\frac{5}{10}$

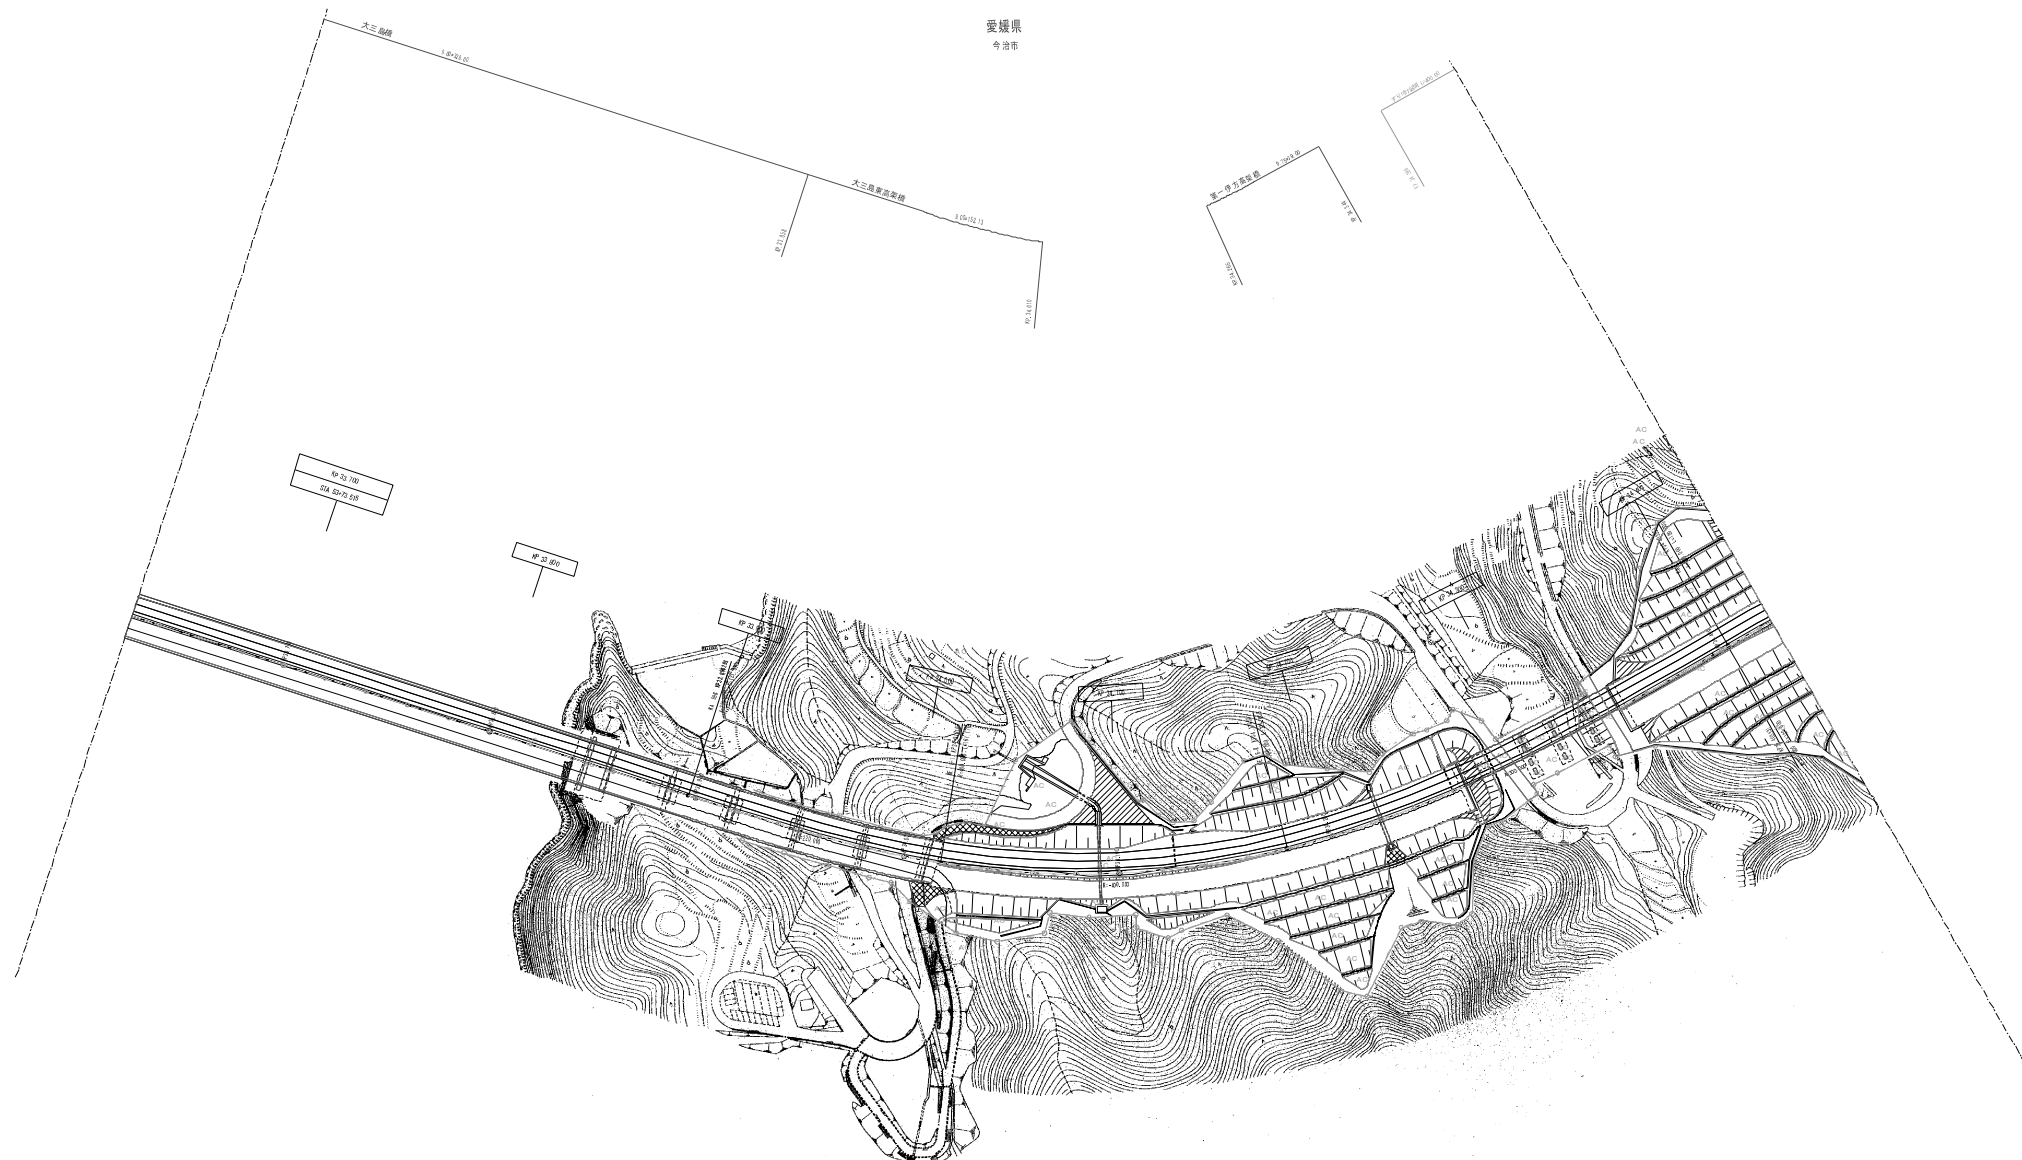

調査年月	備考
第1回 2007年3月	
第2回 2008年3月	

西瀬戸自動車道 (大三島IC～伯方島IC)		—
工種	管理用平面図	—
名称	KP. 33. 626 ～KP. 34. 426	縮尺 1/1000 6/10

愛媛県
今治市


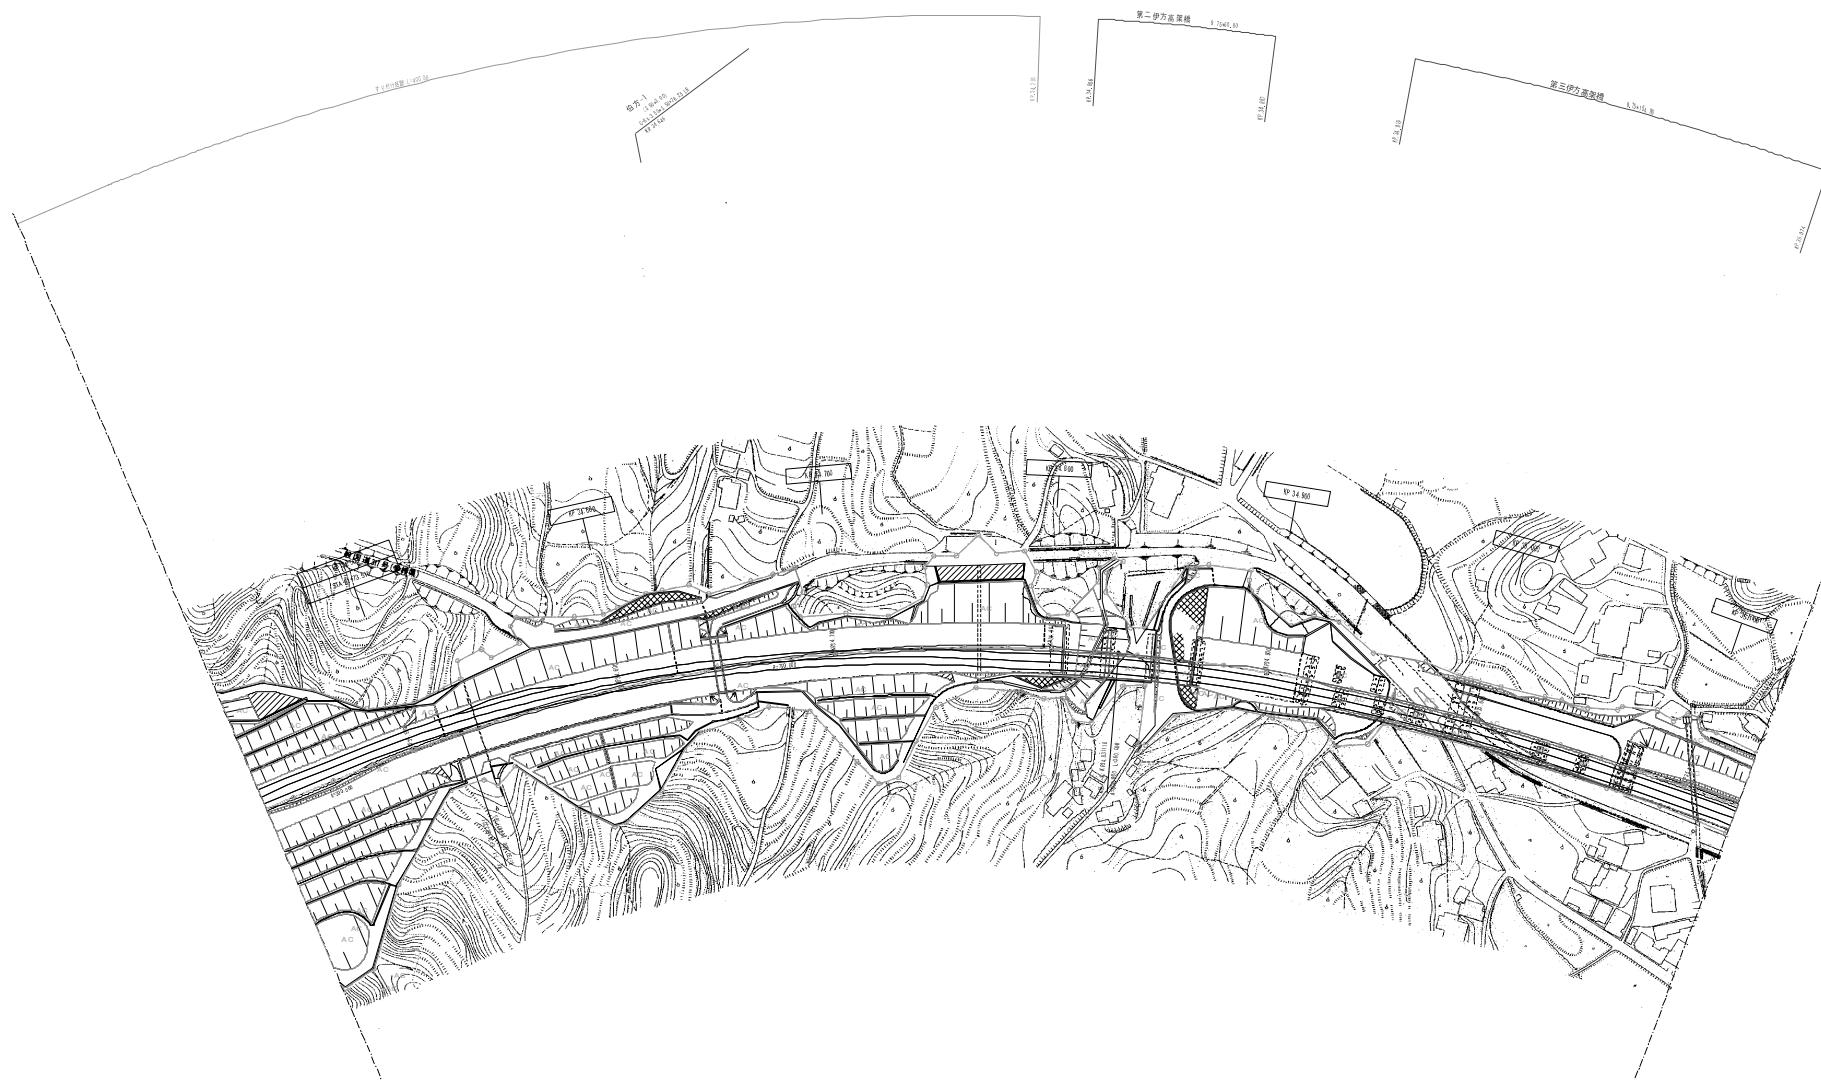


図 表 号	備 考
第1図 2007年3月	
第2図 2008年3月	

西瀬戸自動車道 (大三角IC～伯方島IC)		—	
工 種	管理用平面図	—	
名 称	KP. 34.426～KP. 35.126	縮 尺	$\frac{1}{1000}$
			$\frac{7}{10}$

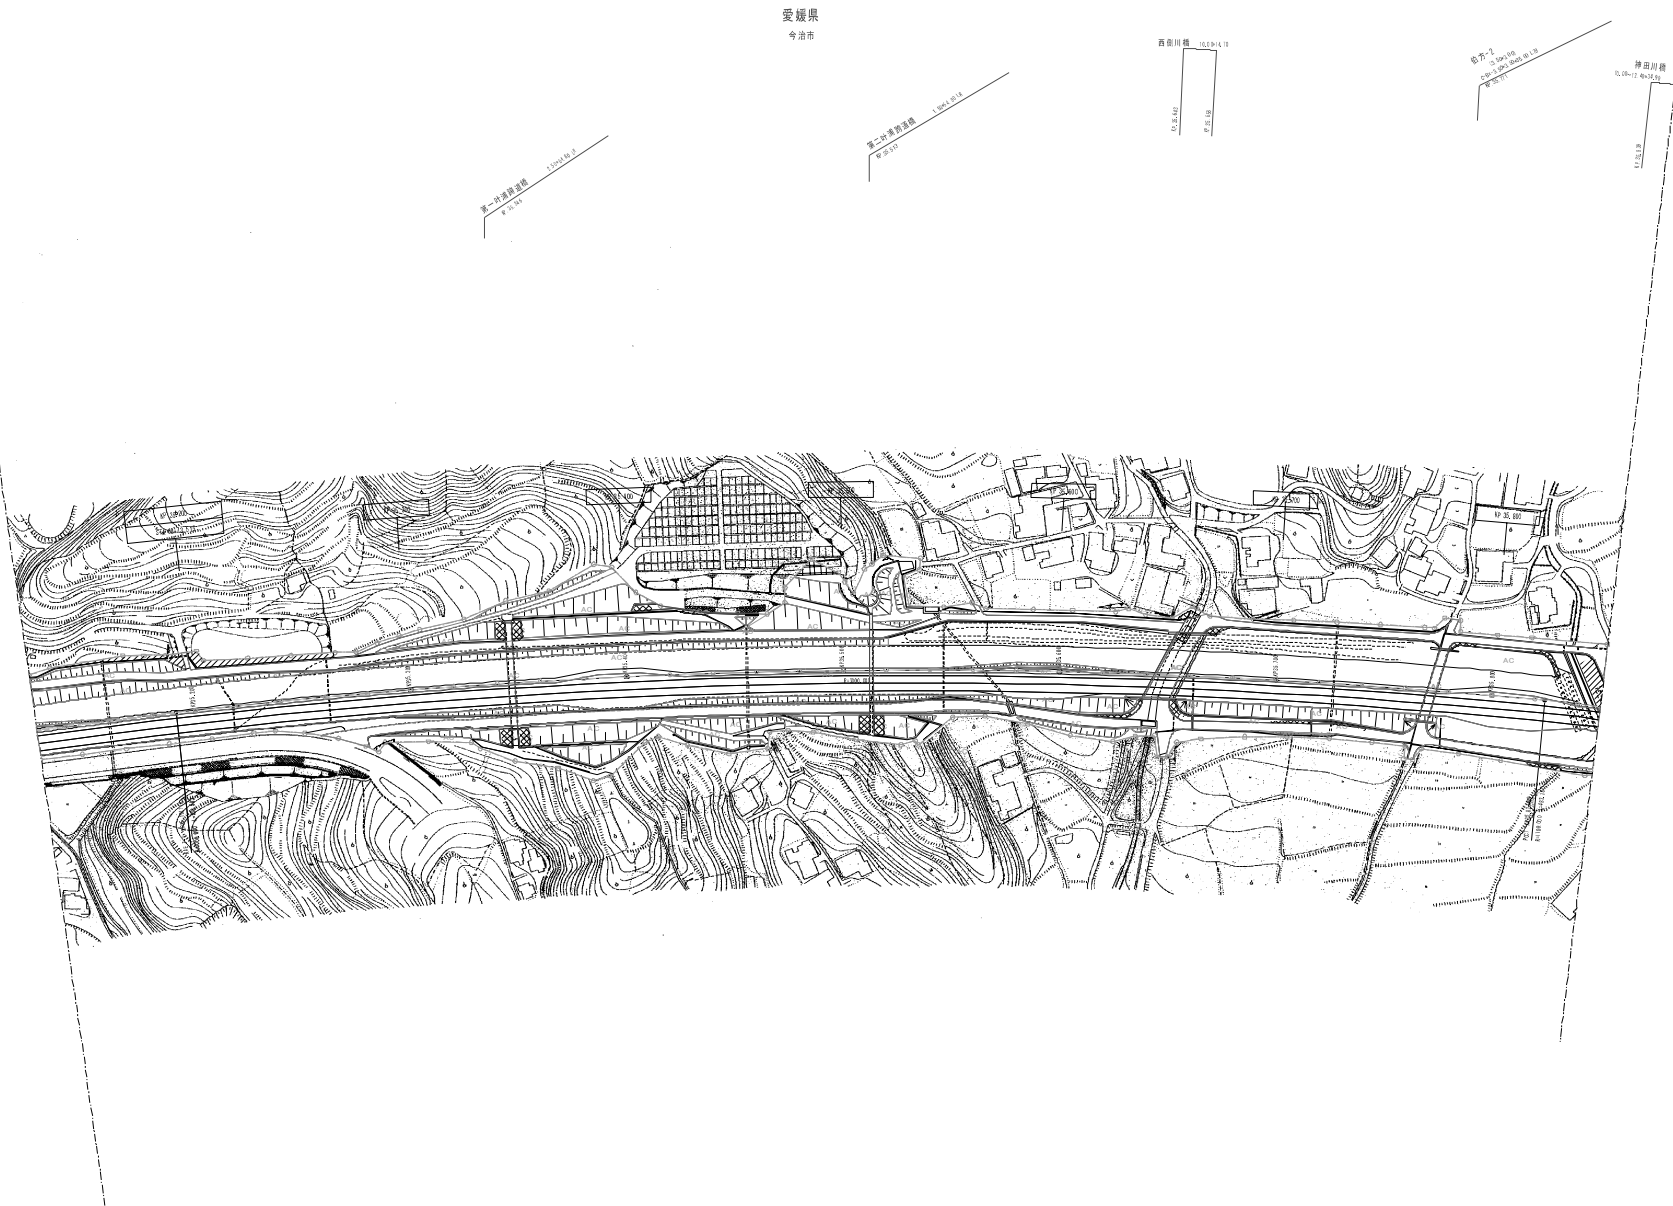

愛媛県
今治市


西瀬戸川橋
15.6m×4.1m
10.5m
10.5m

神田川橋
15.6m×4.1m
10.5m
10.5m

神田川橋
15.6m×4.1m
10.5m
10.5m

図 表 号	備 考
第1図 2007年3月	
第2図 2008年3月	

西瀬戸自動車道 (大三島IC～伯方島IC)		—
工 種	管理用平面図	—
名 称	KP. 35. 126～KP. 35. 850	縮 尺 1/1000 8 10

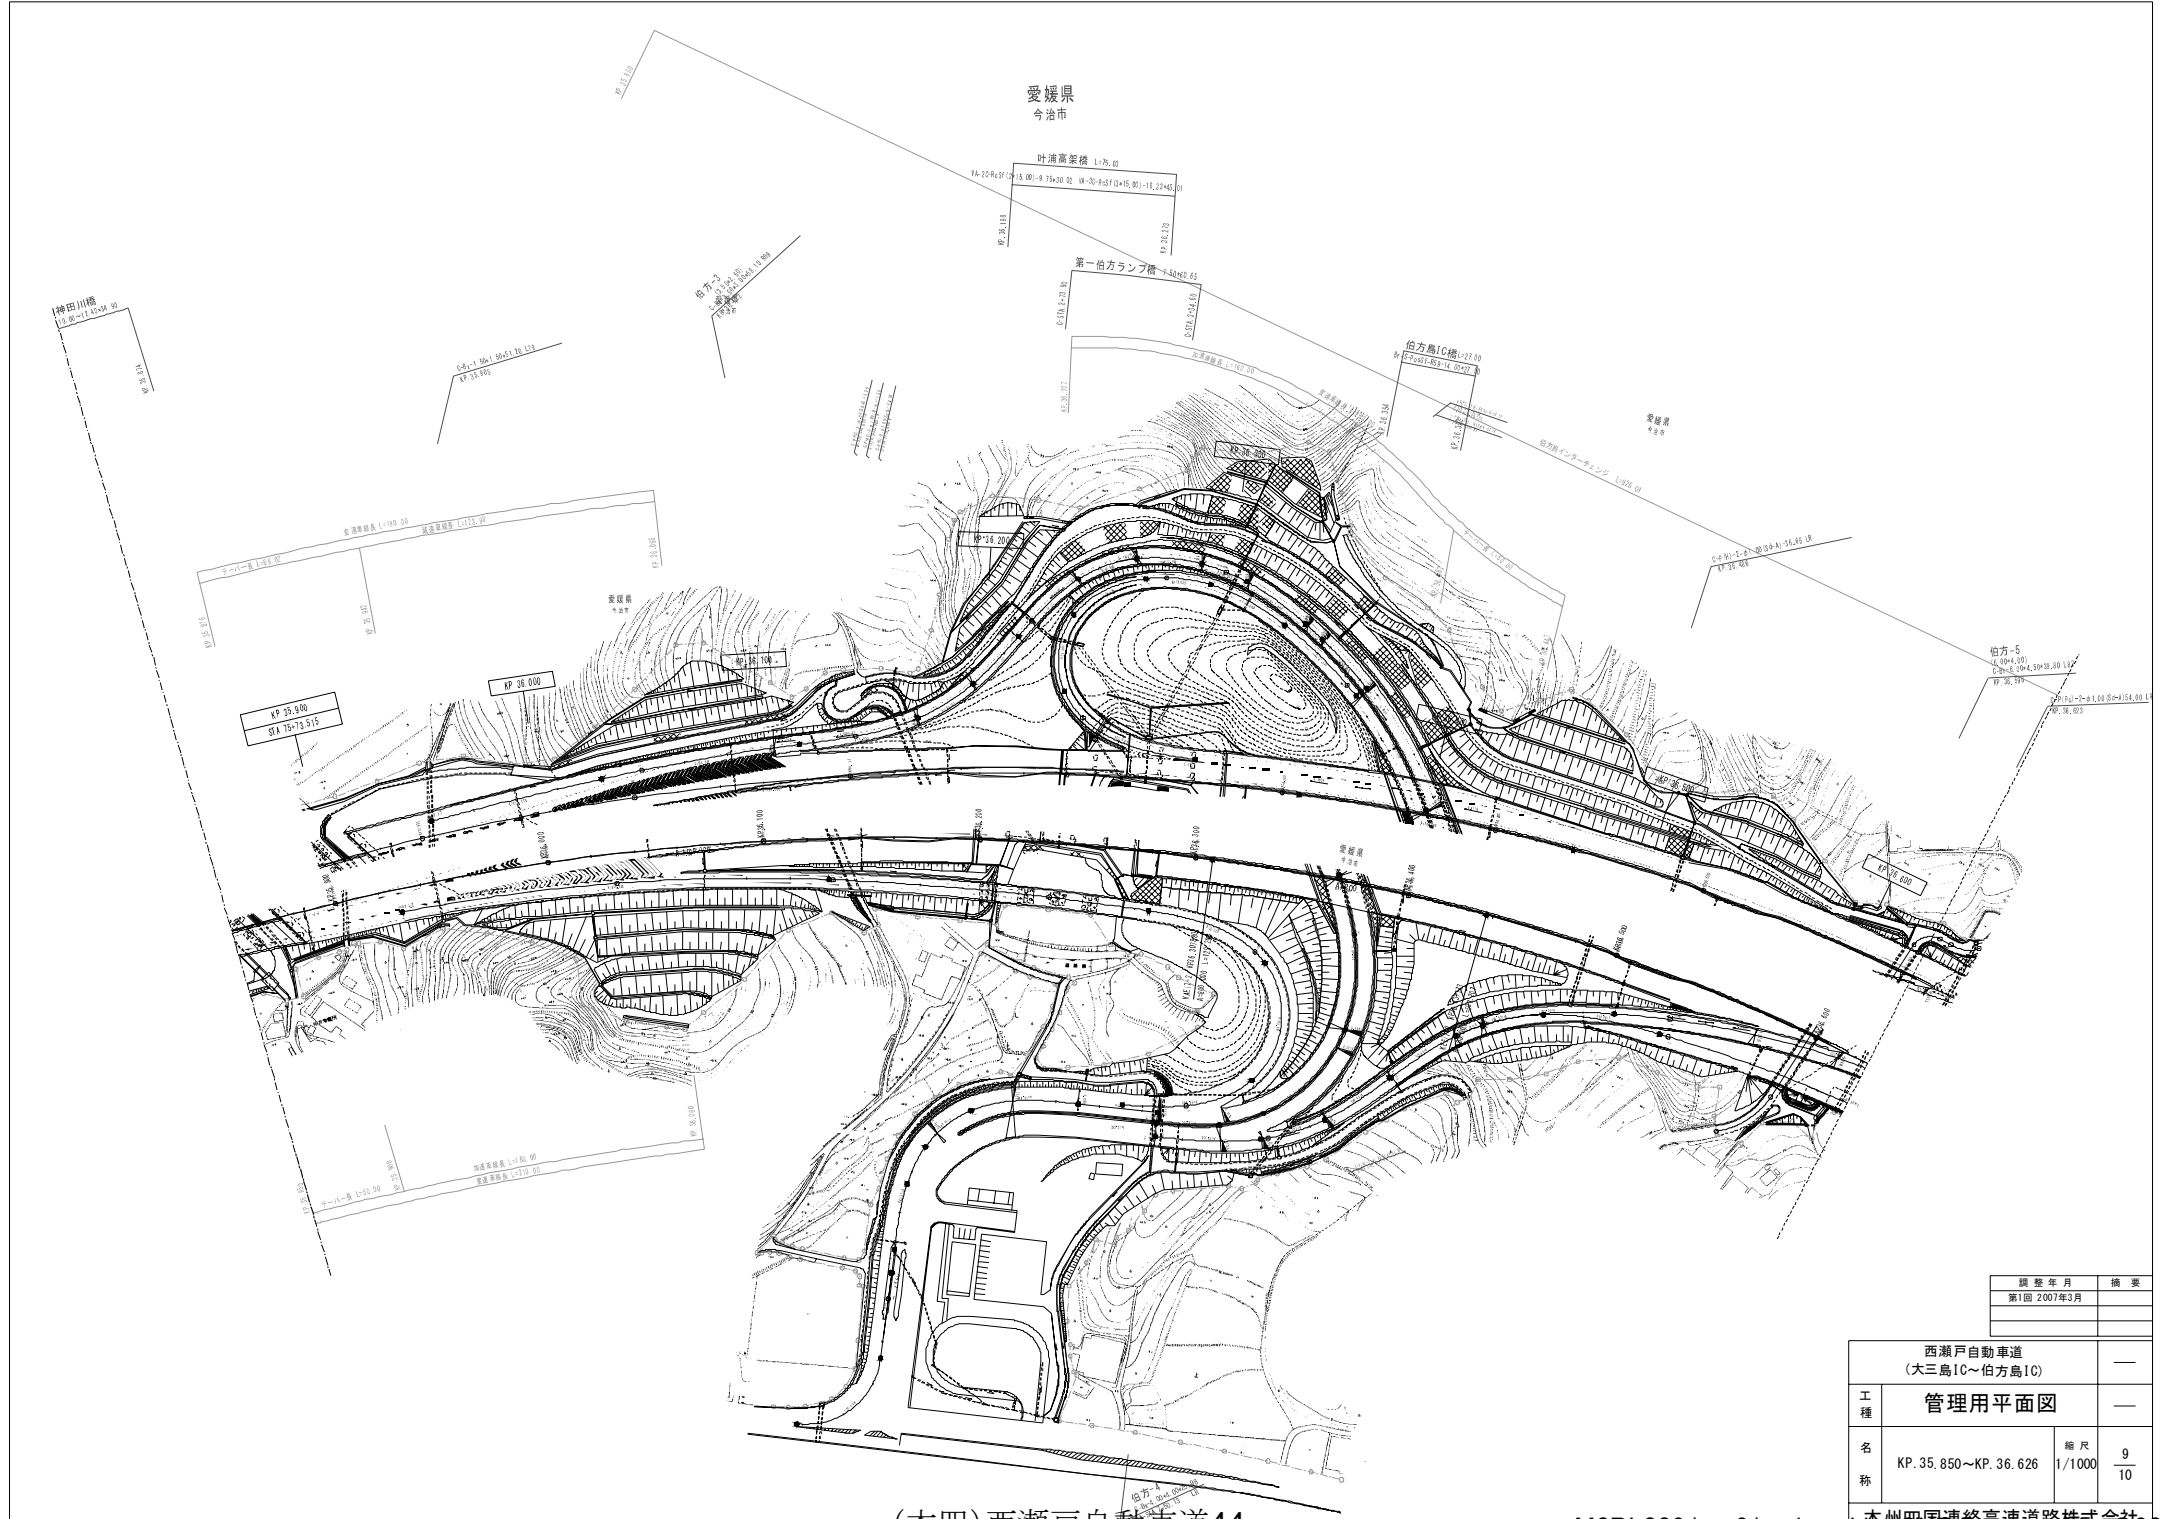


(本四)西瀬戸自動車道44

調査年月	摘要
第1回 2007年3月	

西瀬戸自動車道 (大三島IC～伯方島IC)			—
工種	管理用平面図		—
名称	KP. 35.850～KP. 36.626	縮尺 1/1000	$\frac{9}{10}$

西瀬戸自動車道 (大三島IC～伯方島IC)		—
工種	管理用平面図	—
名称	KP. 36.626～KP. 37.026	縮尺 1/1000 10 10


愛媛県
今治市

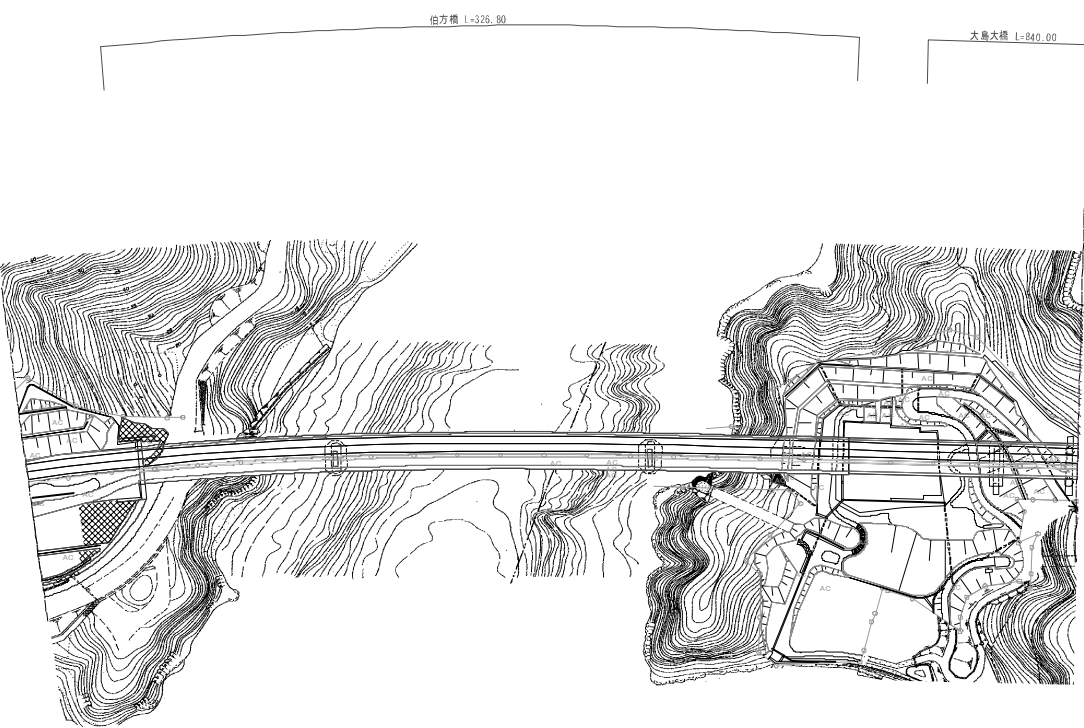

調整年月	摘要
第1図 2007年3月	
第2図 2008年3月	

西瀬戸自動車道 (伯方島IC～大島北IC)			
工種	管理用平面図	—	
名称	KP. 37.041～KP. 37.526	縮尺	1/1000 1/6

愛媛県
今治市

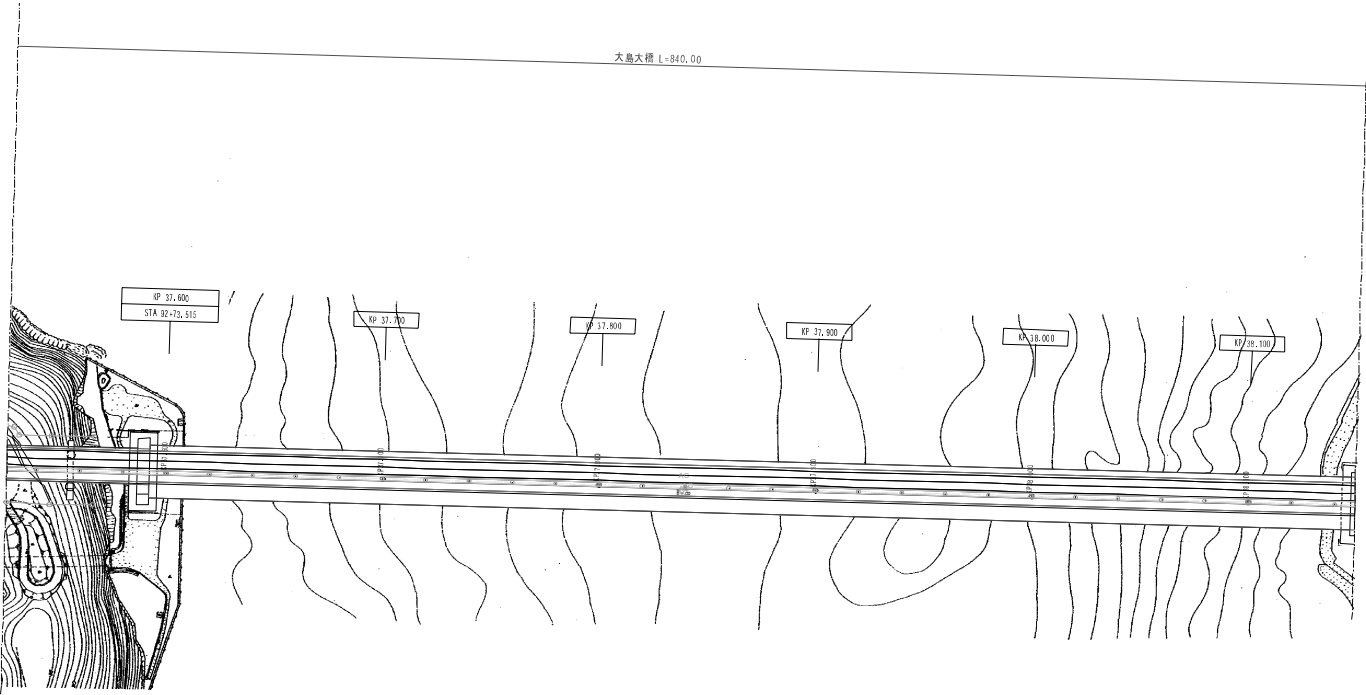

調整年月	摘要
第1回 2007年3月	
第2回 2008年3月	

西瀬戸自動車道 (伯方島IC～大島北IC)		—	
工種	管理用平面図	—	
名称	KP. 37. 526～KP. 38. 149	縮尺	$\frac{2}{6}$ 1/1000


愛媛県
今治市



調査年月	摘要
第1回 2007年3月	
第2回 2008年3月	

西瀬戸自動車道 (伯方島IC～大島北IC)		—	
工種	管理用平面図	—	
名称	KP. 38.149～KP. 38.849	縮尺	1/1000
			$\frac{3}{6}$


愛媛県
今治市

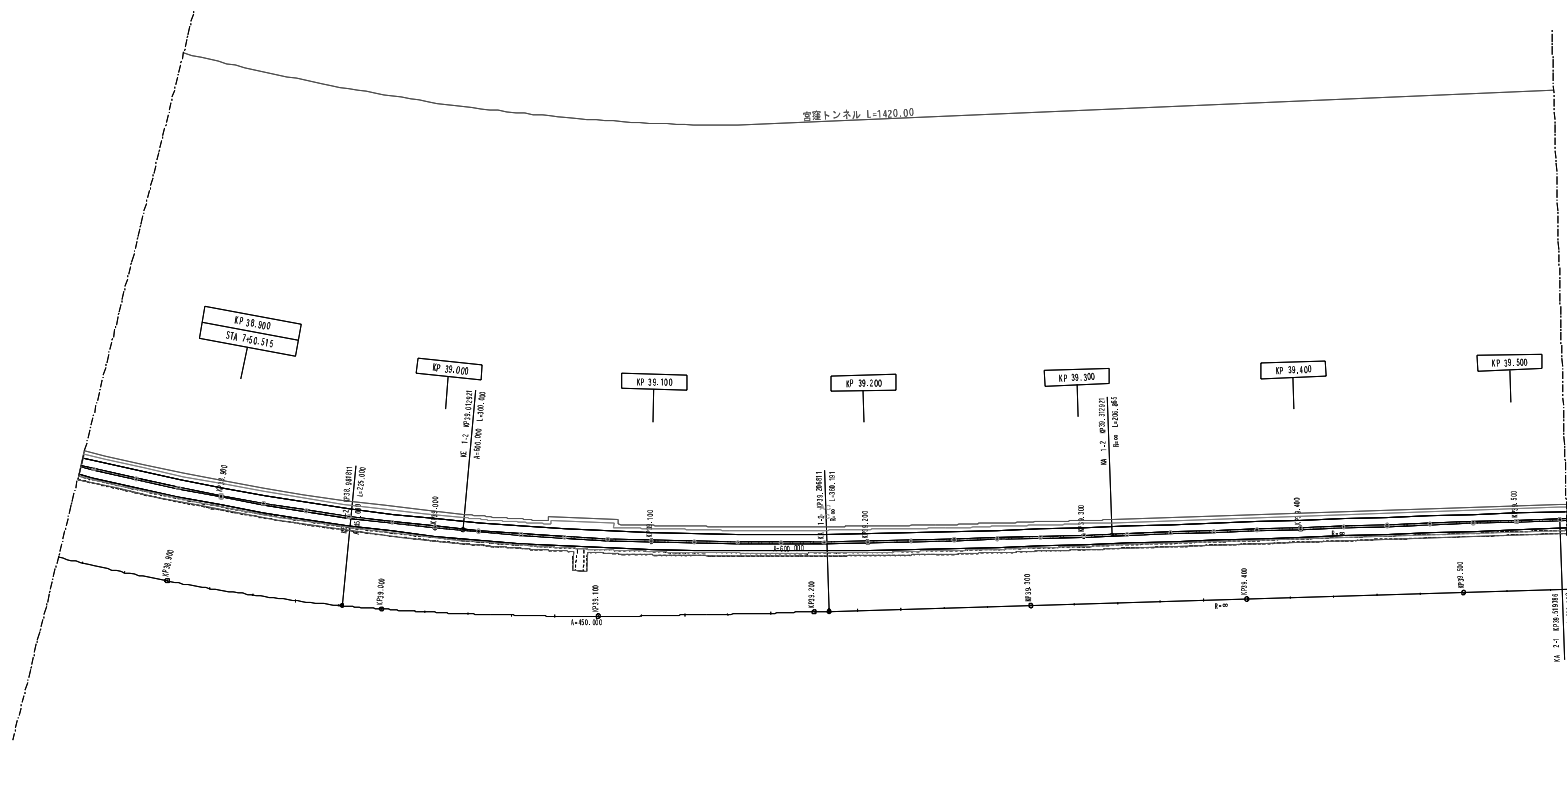

調査年月	摘要
第1回 2007年3月	
第2回 2008年3月	

西瀬戸自動車道 (伯方島IC～大島北IC)			
工種	管理用平面図		
名称	KP. 38. 849～KP. 39. 549	縮尺 1/1000	$\frac{4}{6}$


愛媛県
今治市

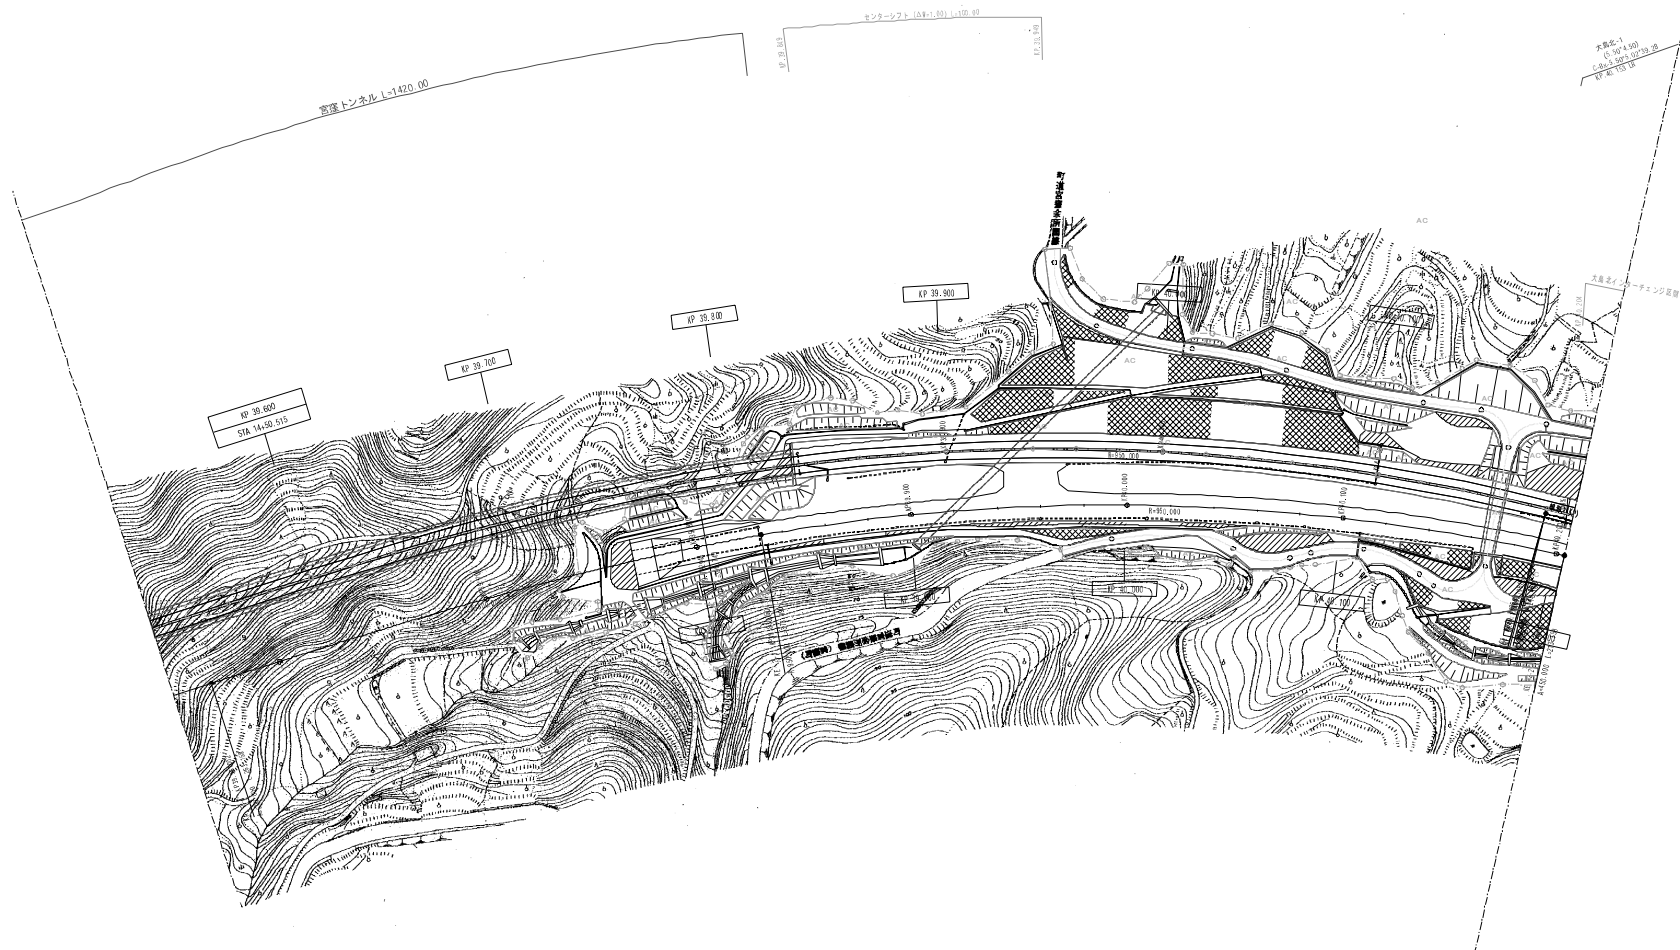

調査年月	摘要
第1回 2007年3月	
第2回 2008年3月	


西瀬戸自動車道 (伯方島IC~大島北IC)			
工種	管理用平面図		
名称	KP. 39. 549~KP. 40. 204	縮尺	1/1000 5/6

愛媛県
今治市

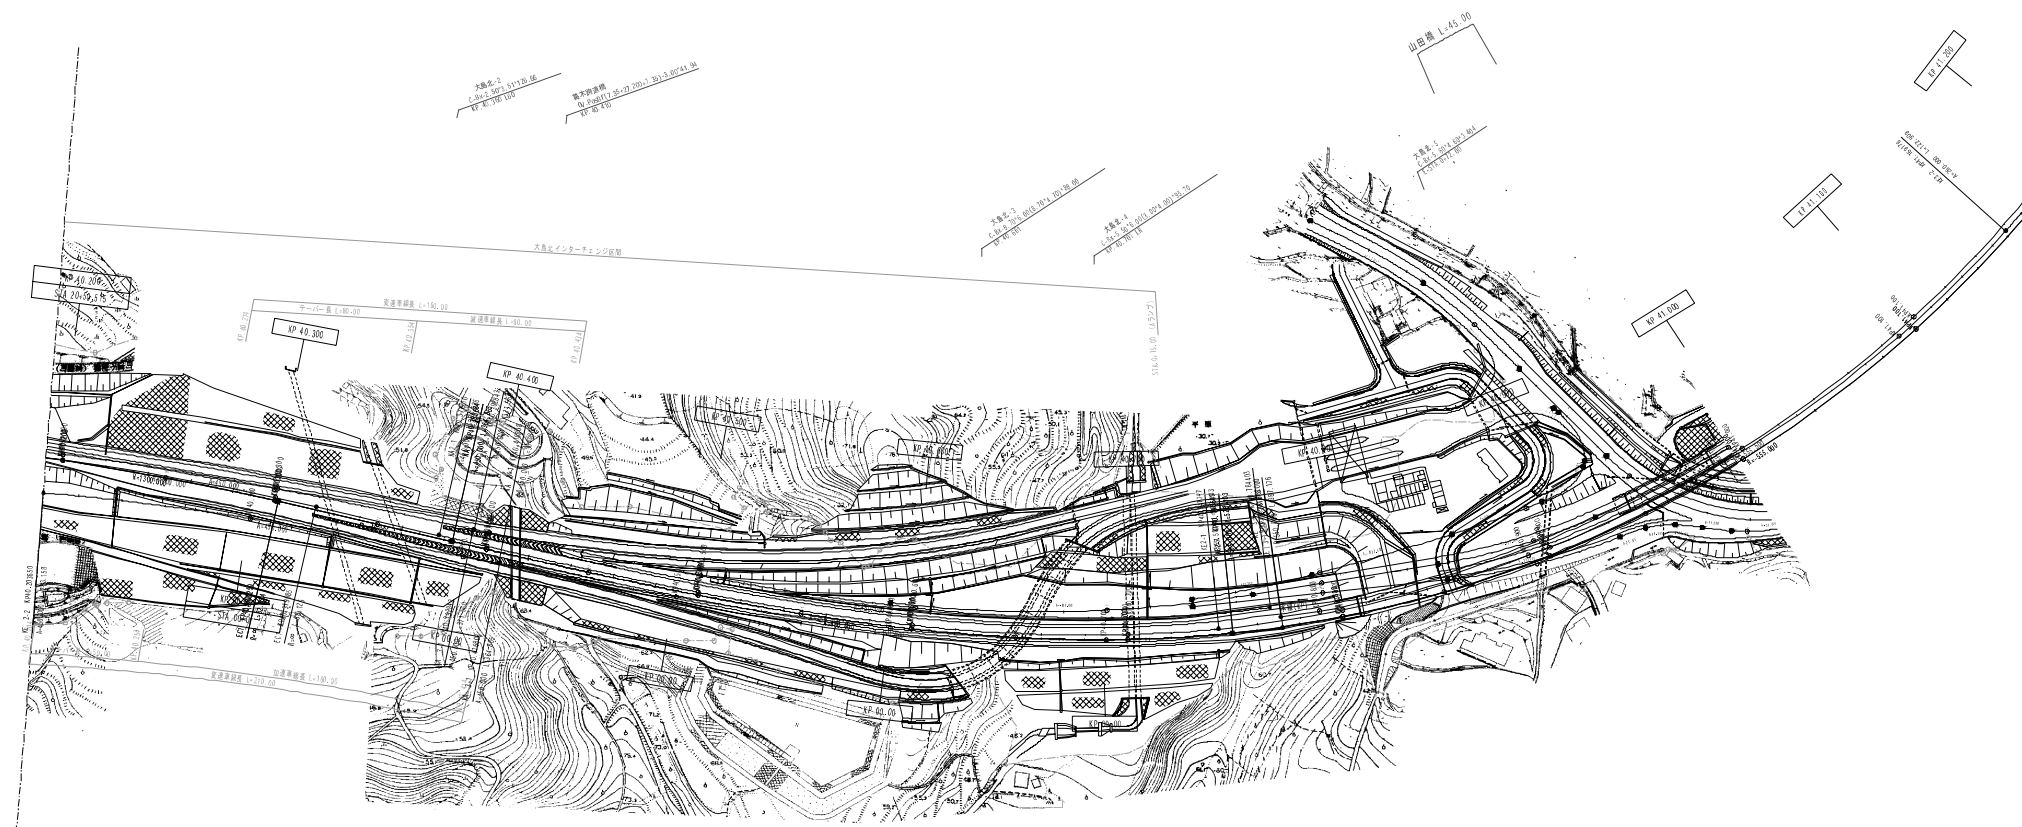

調査年月	摘要
第1図 2007年3月	

西瀬戸自動車道 (伯方島IC～大島北IC)			—
工種	管理用平面図		—
名称	KP. 40.204～	縮尺 1/1000	$\frac{6}{6}$

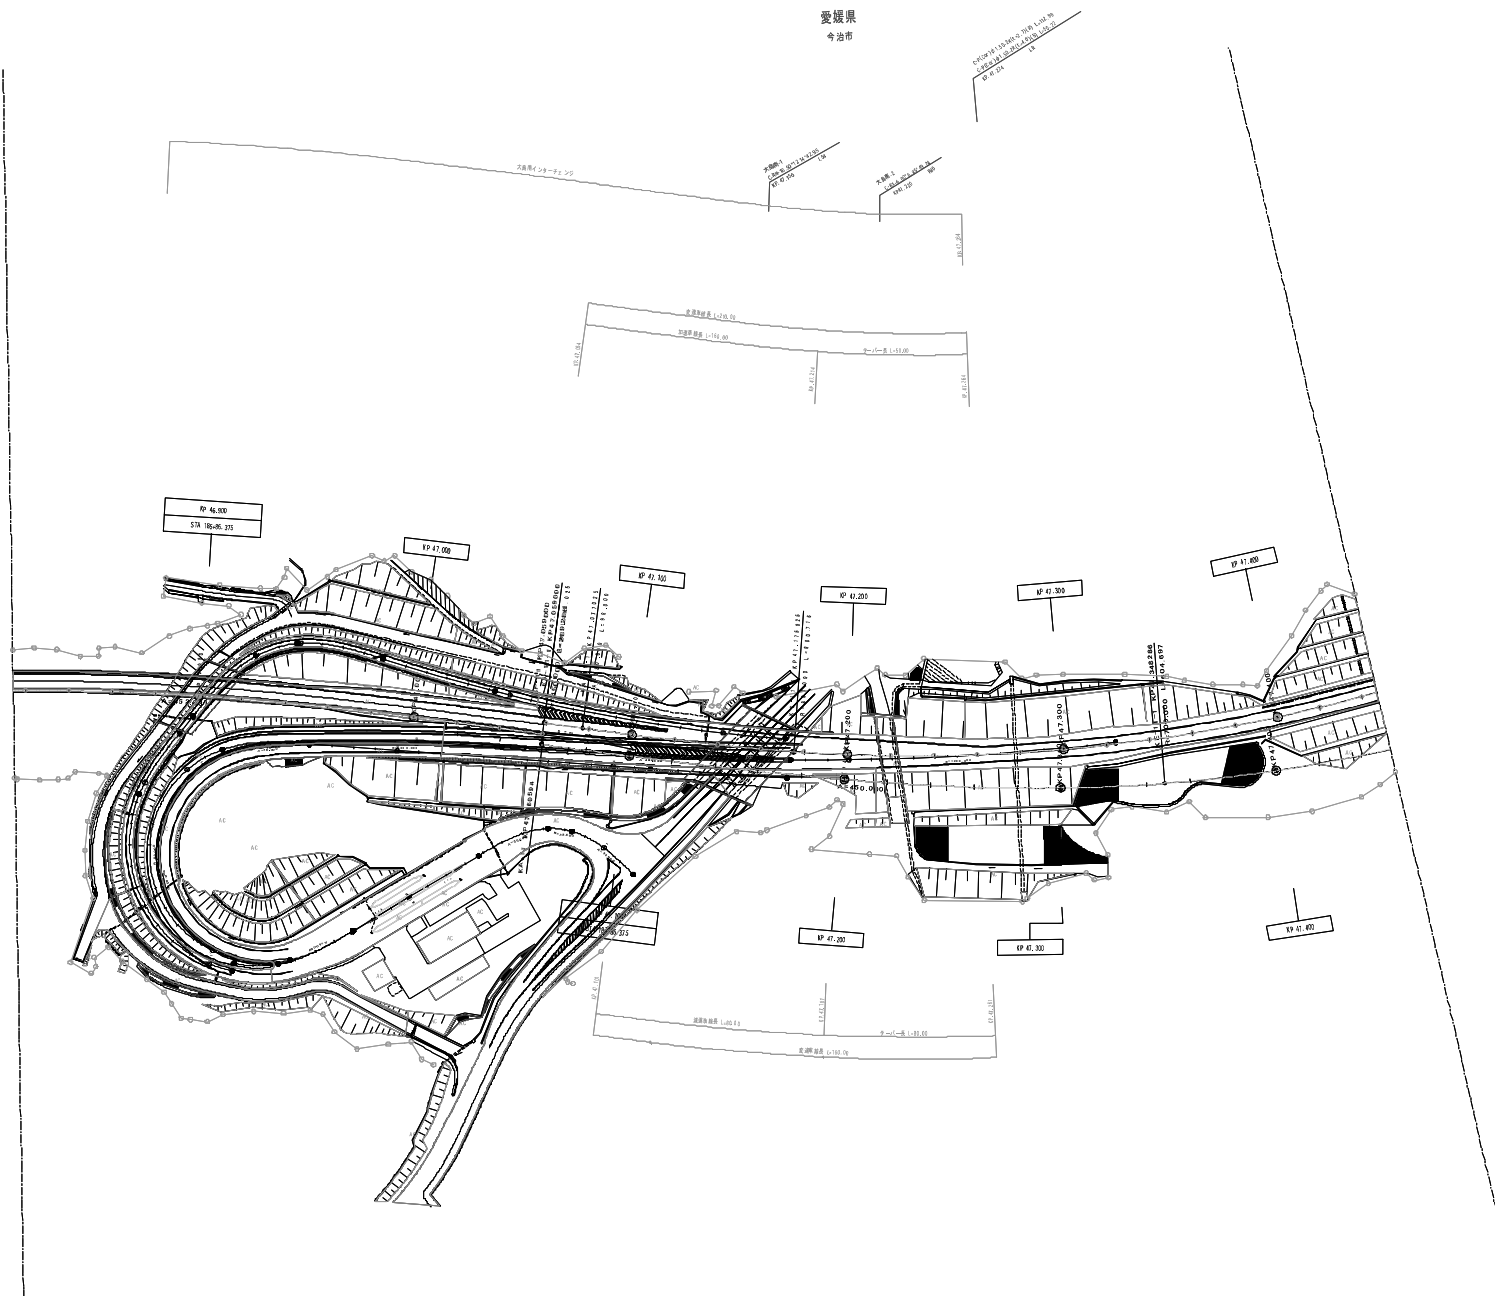

西瀬戸自動車道 (大島南IC～今治北IC)		—	
工種	管理用平面図	—	
名称	KP.46.814～KP.47.453	縮尺	1/1000
		ページ	1/12

愛媛県
今治市



図 号	備考
第1図 2017年1月	
第2図 2017年1月	

西瀬戸自動車道 (大島南IC～今治北IC)		—
工 種	管理用平面図	—
名 称	KP.47.453～KP.47.874	縮 尺 1/1000 2 12

大綱圖-3
(1.50' x 2.00')
E-200-2 01' x 10' x 10'
L-200



(本四)西瀬戸自動車道54

愛媛県
今治市

大島第一大橋 L=910.00

大島第一大橋 L=910.00

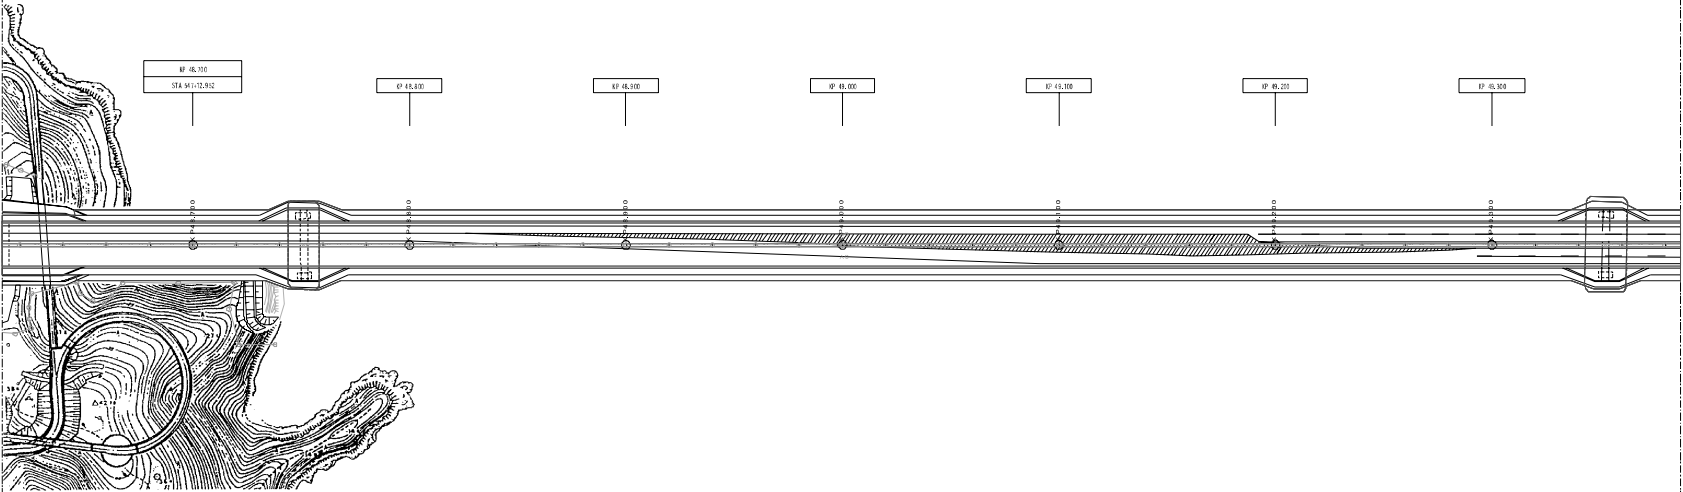


図 号	日 月	備 考
第1図	2017年3月	
第2図	2018年3月	

西瀬戸自動車道 (大島南IC～今治北IC)			
工 種	管理用平面図	—	
名 称	KP.48.612～KP.49.387	縮 尺	1/1000
			4 / 12


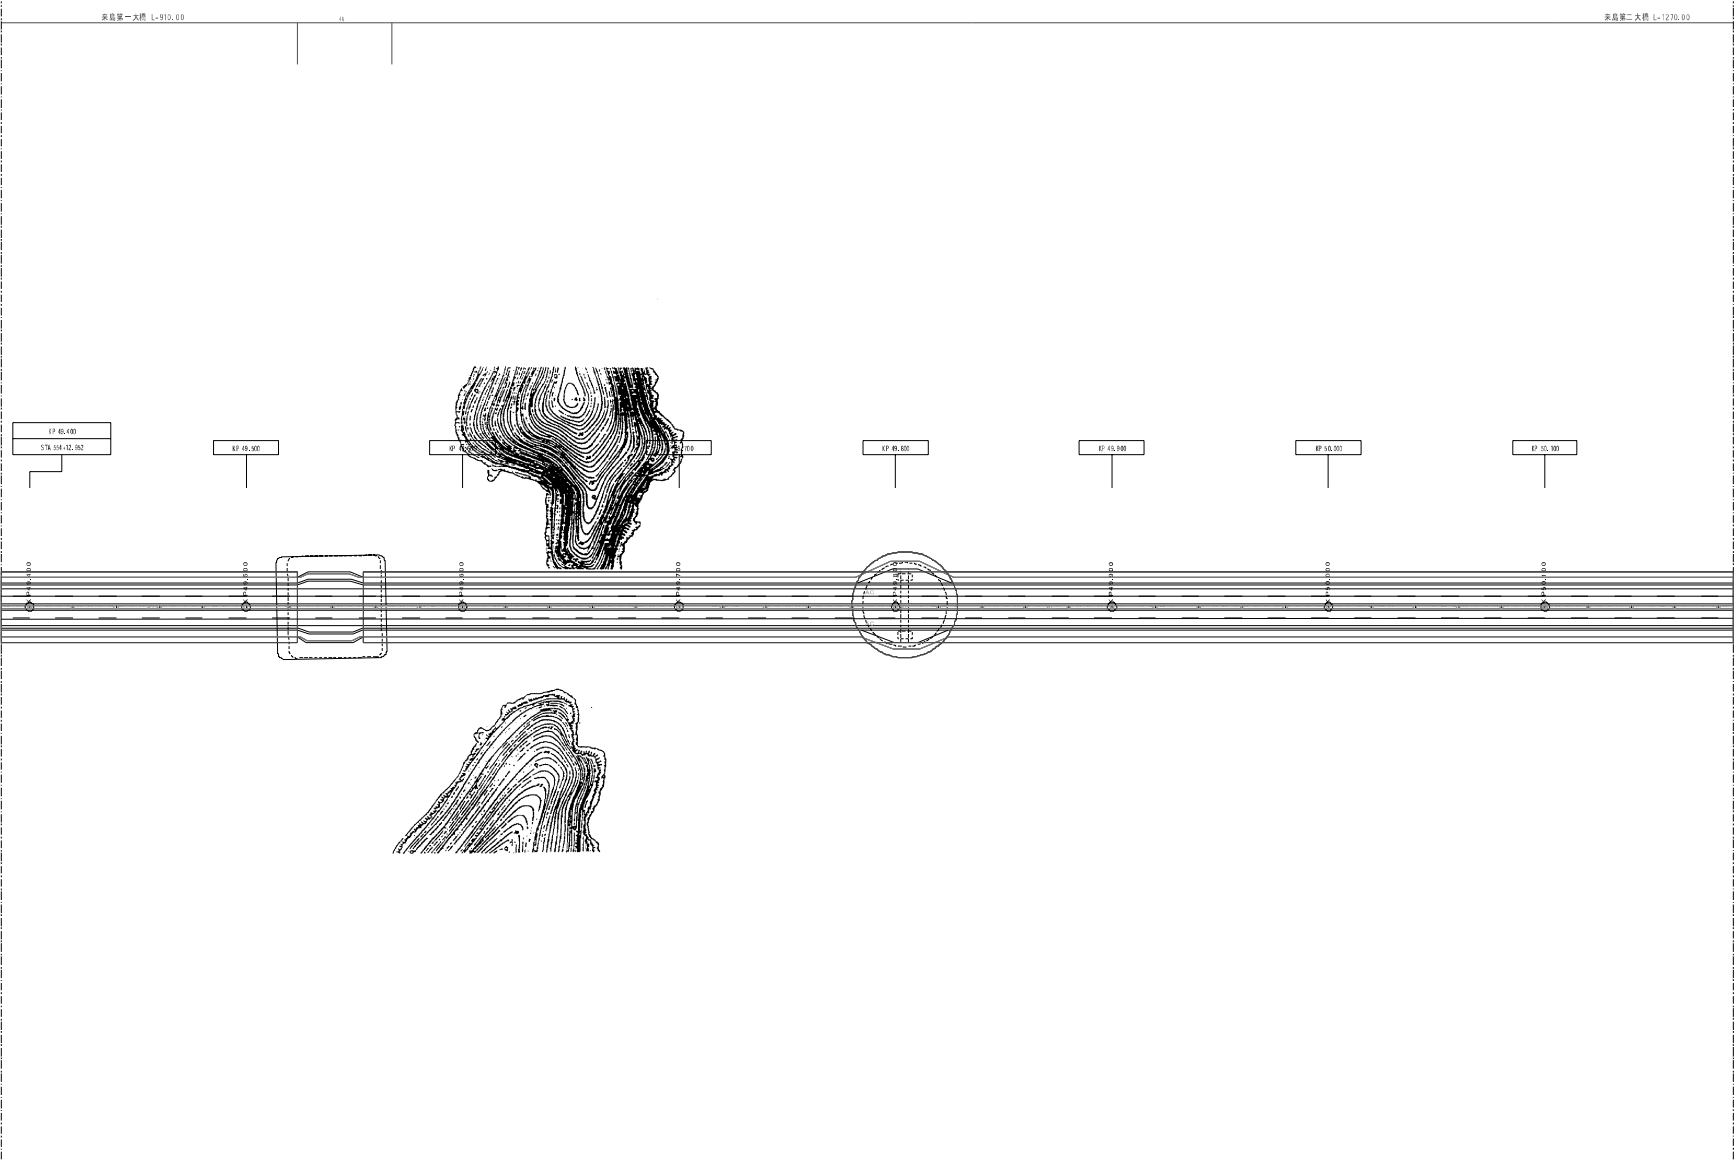


図 号	年 月	備 考
第1図	2017年3月	
第2図	2018年3月	

西瀬戸自動車道 (大島南IC～今治北IC)			
工 種	管理用平面図	—	
名 称	KP.49.387～KP.50.387	縮 尺	5 1/1000 12

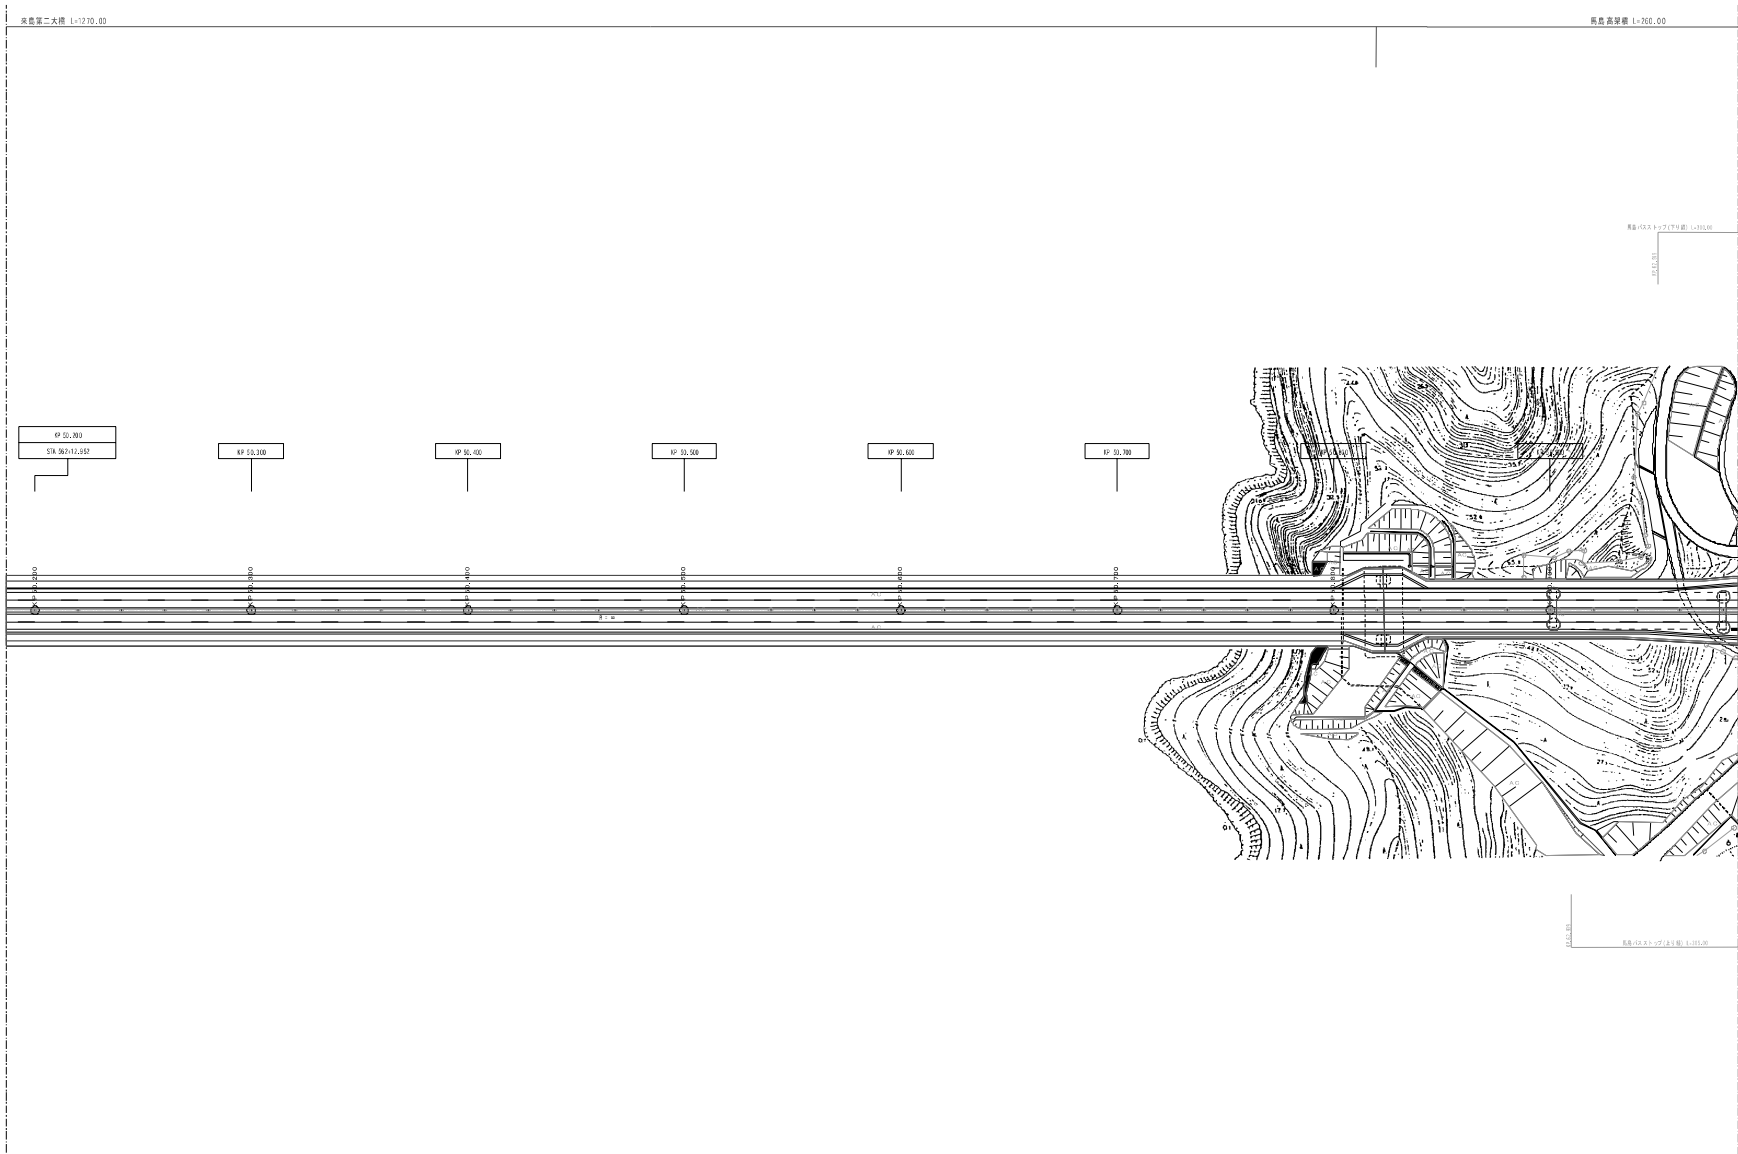

図面番号	備考
第1図: 2017年3月	
第2図: 2018年3月	

西瀬戸自動車道 (大島南IC～今治北IC)			
工種	管理用平面図	—	
名称	KP. 50.187～KP. 50.987	縮尺	1/1000
		ページ	6 / 12


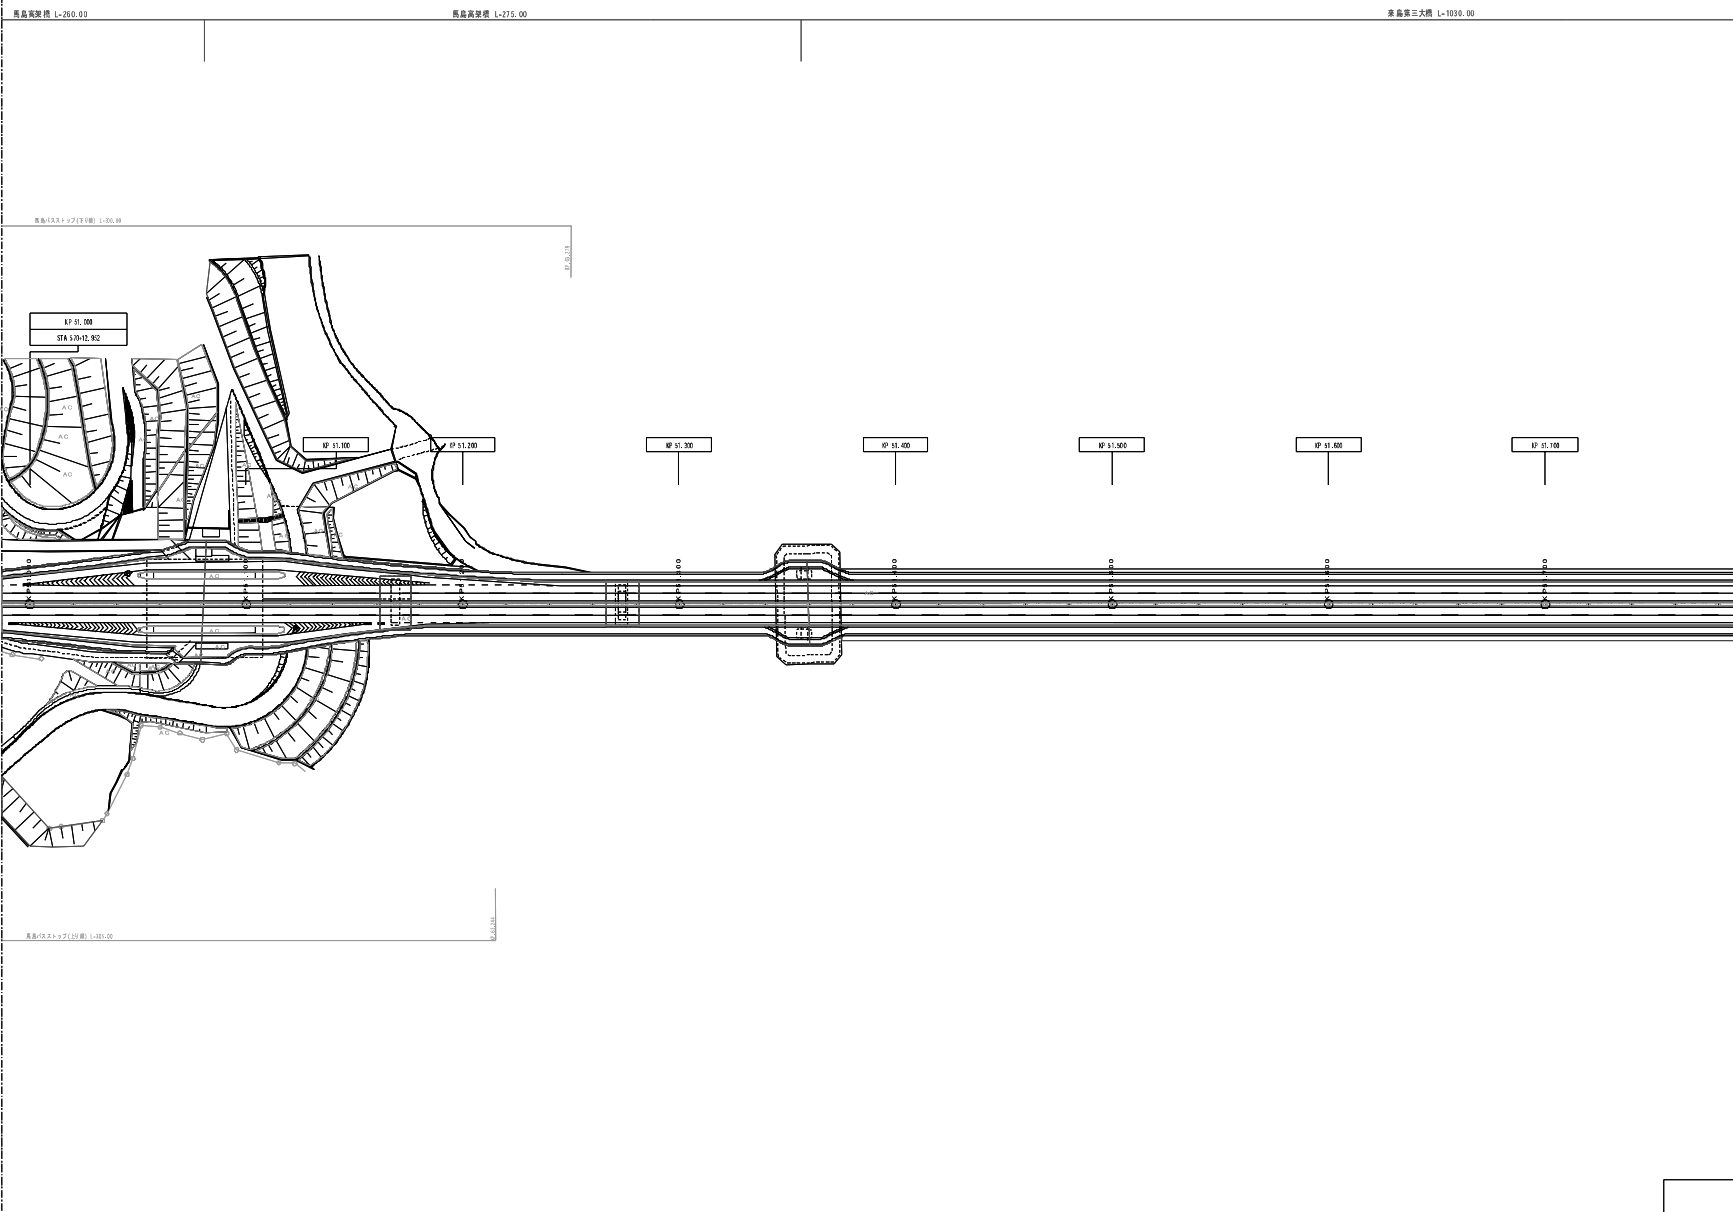


図 号	年 月	備 考
第1図	2017年3月	
第2図	2018年3月	

西瀬戸自動車道 (大島南1C～大島北1C)			
工 種	管理用平面図	—	
名 称	KP. 50.987～KP. 51.787	縮 尺	7 / 12

西瀬戸自動車道 (大島南IC～今治北IC)		—
工 種	管理用平面図	—
名 称	KP.51.787～KP.52.487	縮尺 1/1000 $\frac{8}{12}$

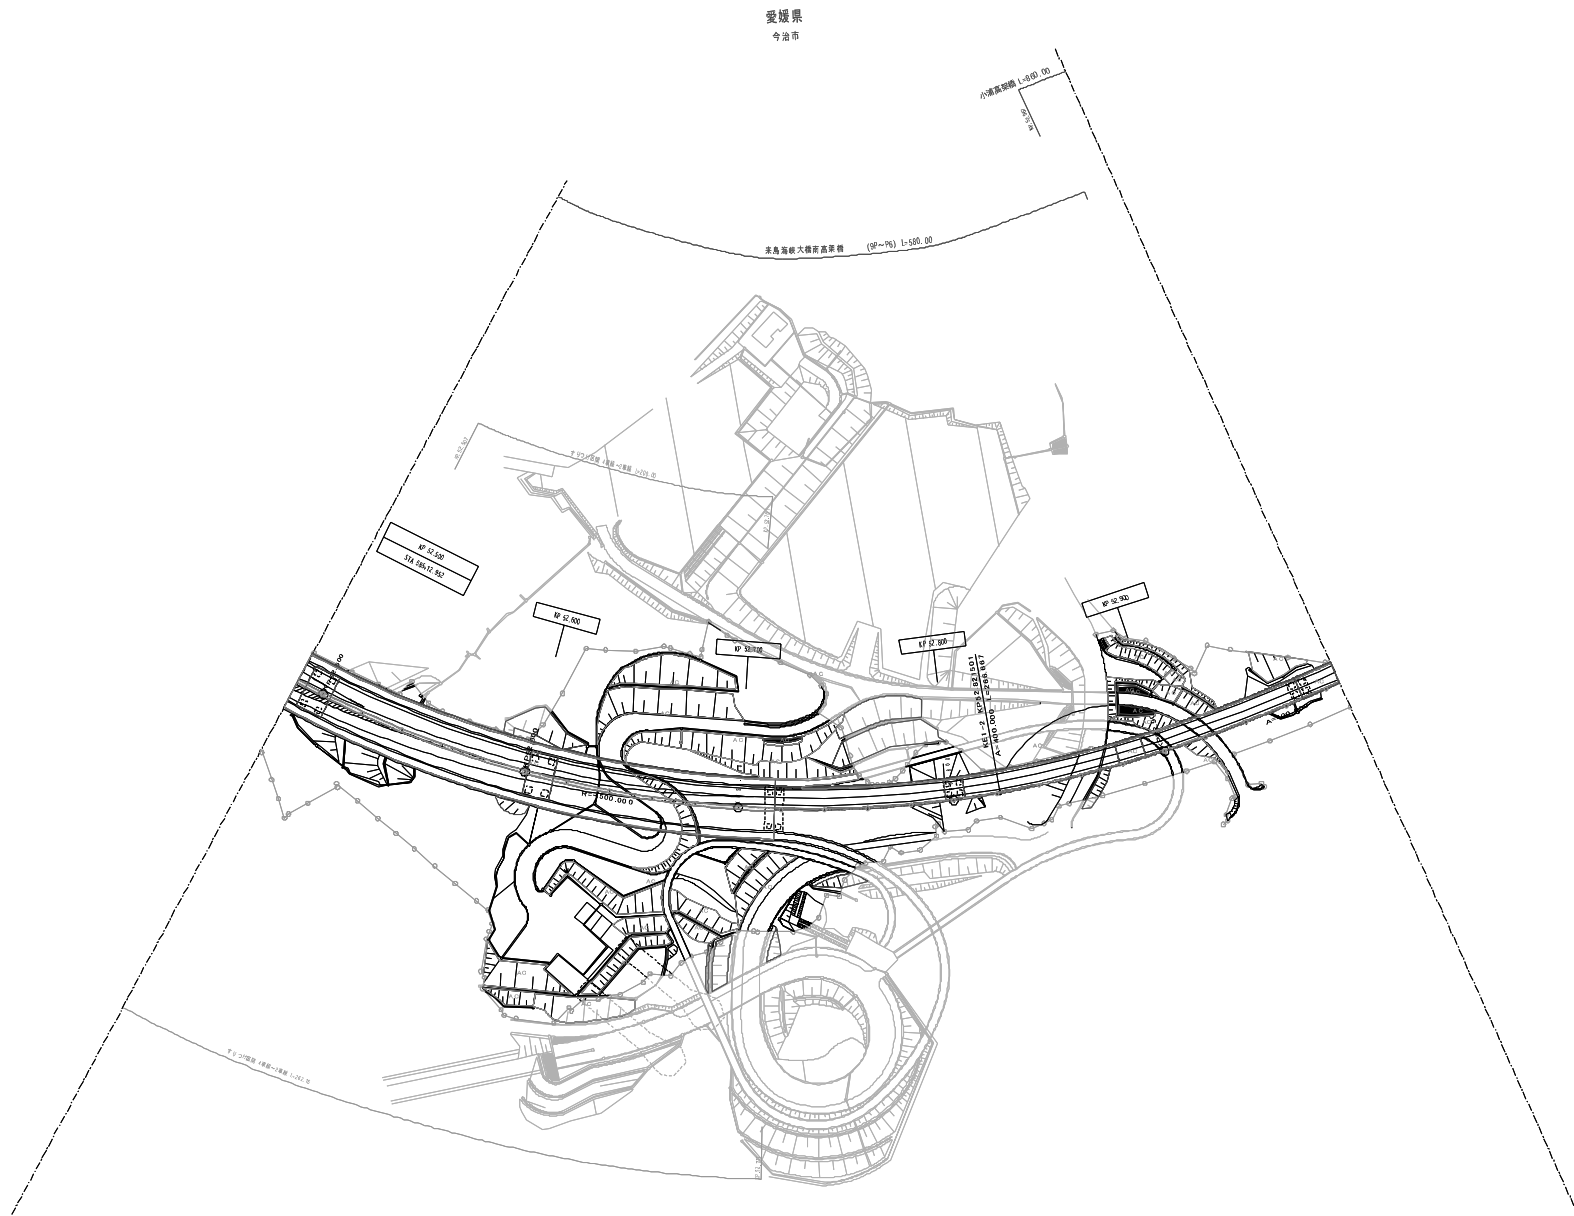

西瀬戸自動車道 (大島南IC～今治北IC)		—	
工種	管理用平面図	—	
名称	KP. 52.487～KP. 52.987	縮尺 1/1000	9 12

調査年月	備考
第1回 2017年3月	
第2回 2018年3月	

愛媛県
今治市

小瀬戸製糖 L=860.00

今治IC南IC～今治IC北 L=1050.00

大島南IC L=105.00
今治IC北 L=80.00

KP.53.679


図 書 年 月	備 考
第1図 2017年3月	
第2図 2018年3月	

西瀬戸自動車道 (大島南IC～今治北IC)		—	
工 種	管理用平面図	—	
名 称	KP.52.987～KP.53.679	縮 尺	10 1/1000 12



西瀬戸自動車道 (大島南IC～今治北IC)		—
工種	管理用平面図	—
名称	KP.53.679～KP.54.208	縮尺 1/1000 11 12

愛媛県
今治市

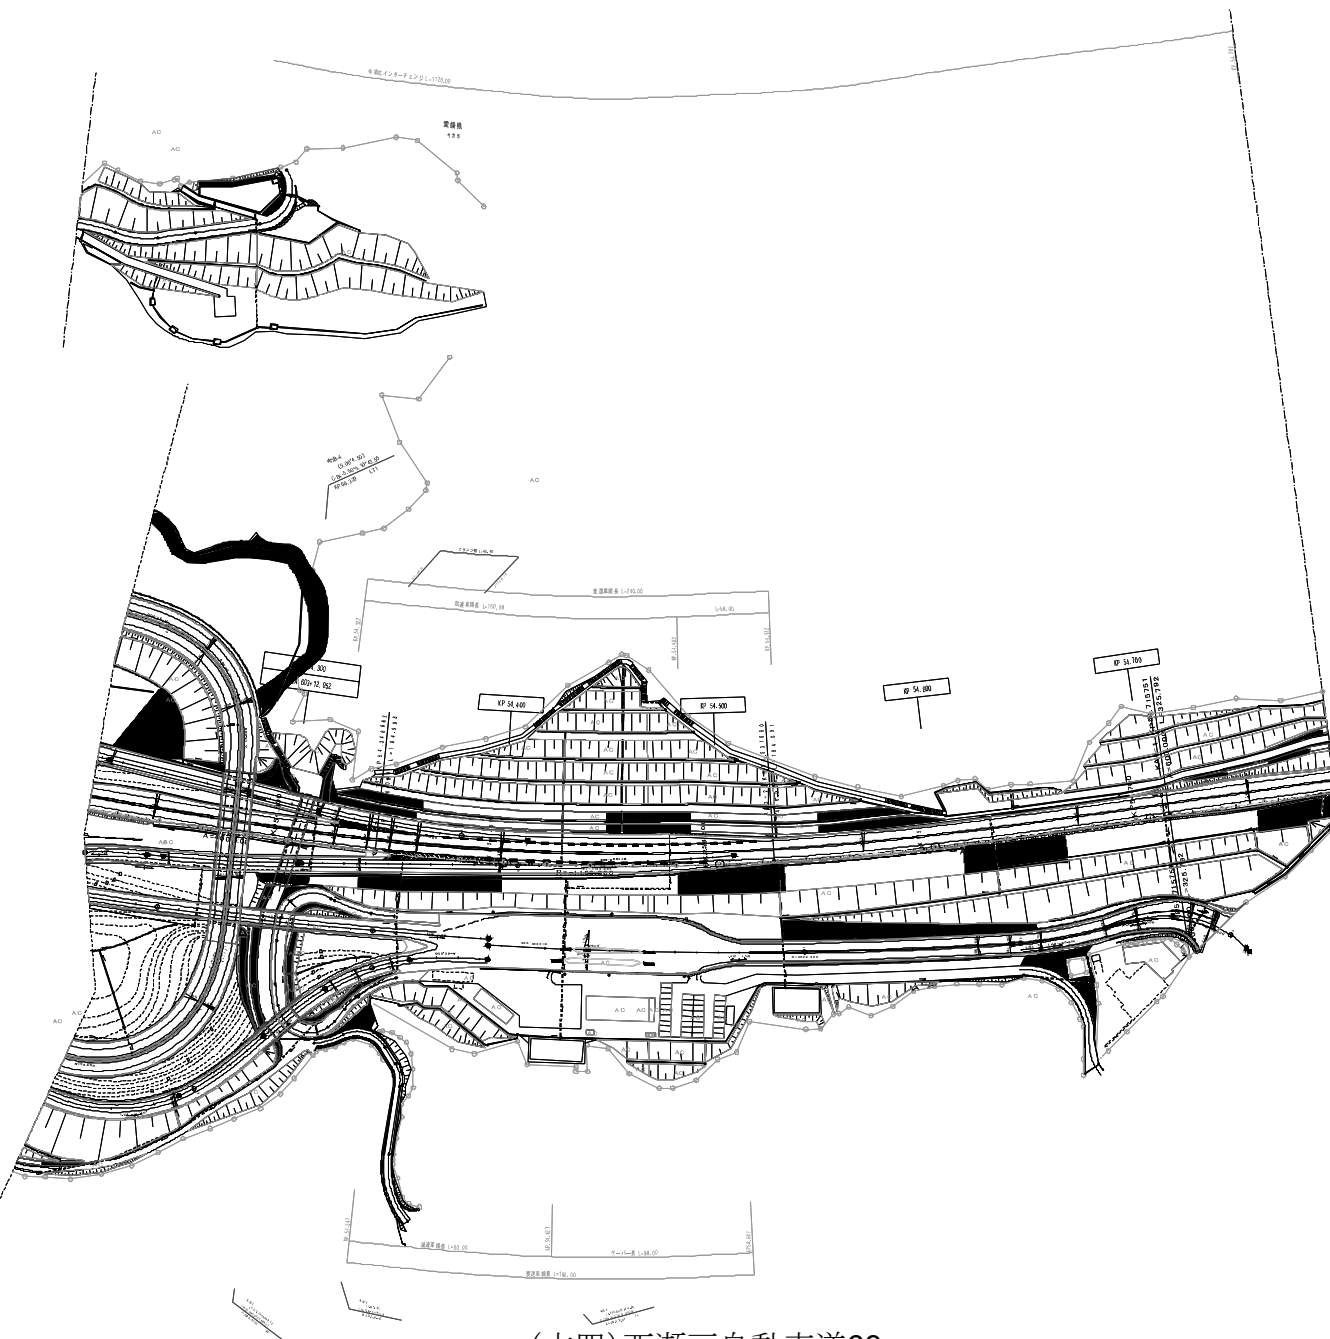

(本四)西瀬戸自動車道63

図 名	図 号
第1図 2017年3月	

西瀬戸自動車道 (大島南IC～今治北IC)		—	
工 種	管理用平面図	—	
名 称	KP. 54. 208～KP. 54. 787	縮 尺	1/1000
			12
			12

本州四国連絡高速道路株式会社

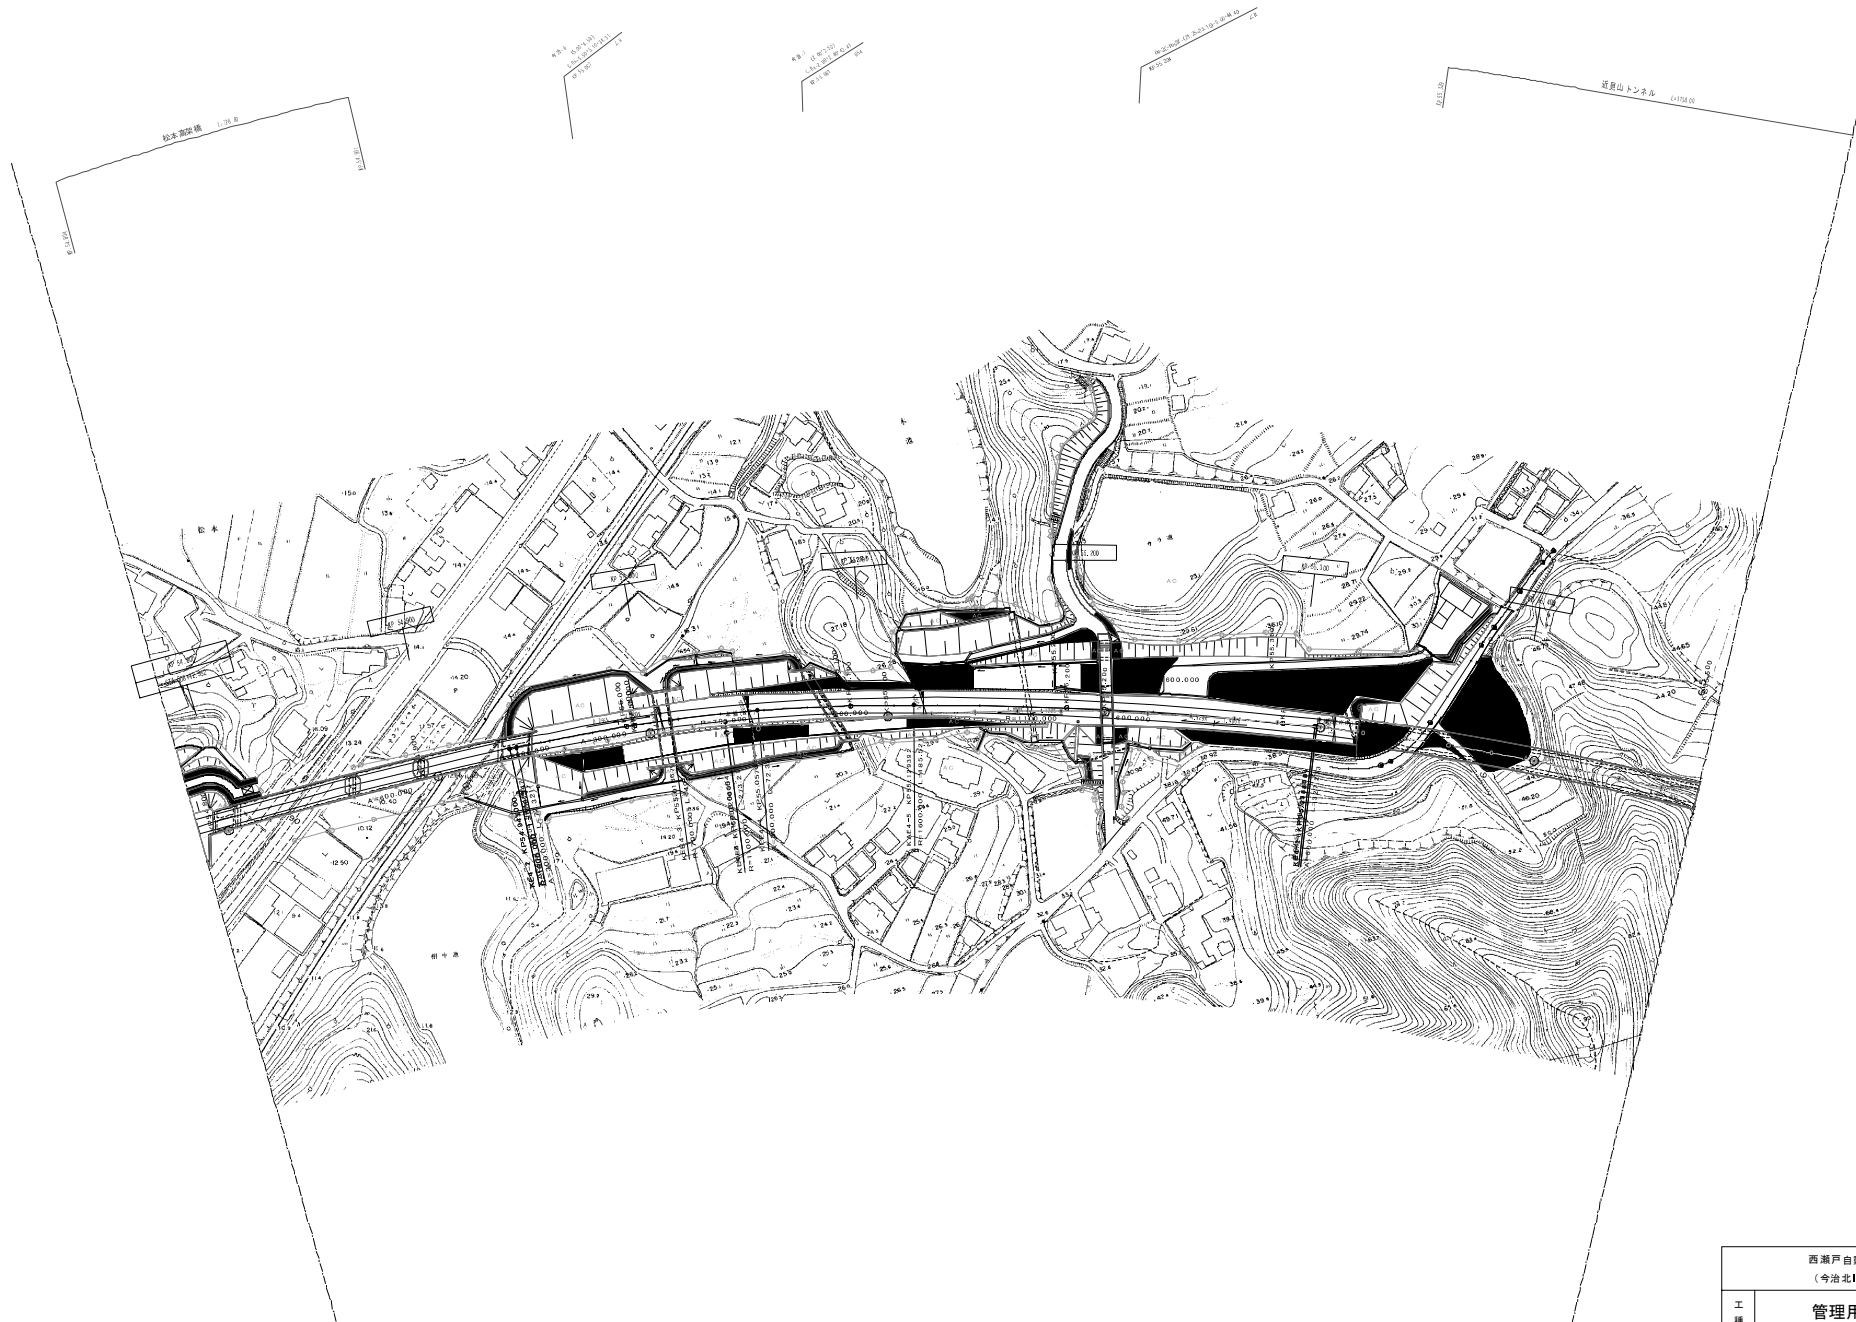


図 説 年 月	備 考
第1図 2007年3月	
第2図 2008年3月	

西瀬戸自動車道 (今治北IC～今治IC)			—
工 種	管理用平面図		—
名 称	KP.54.787～KP.55.487	縮 尺 1/1000	$\frac{1}{7}$

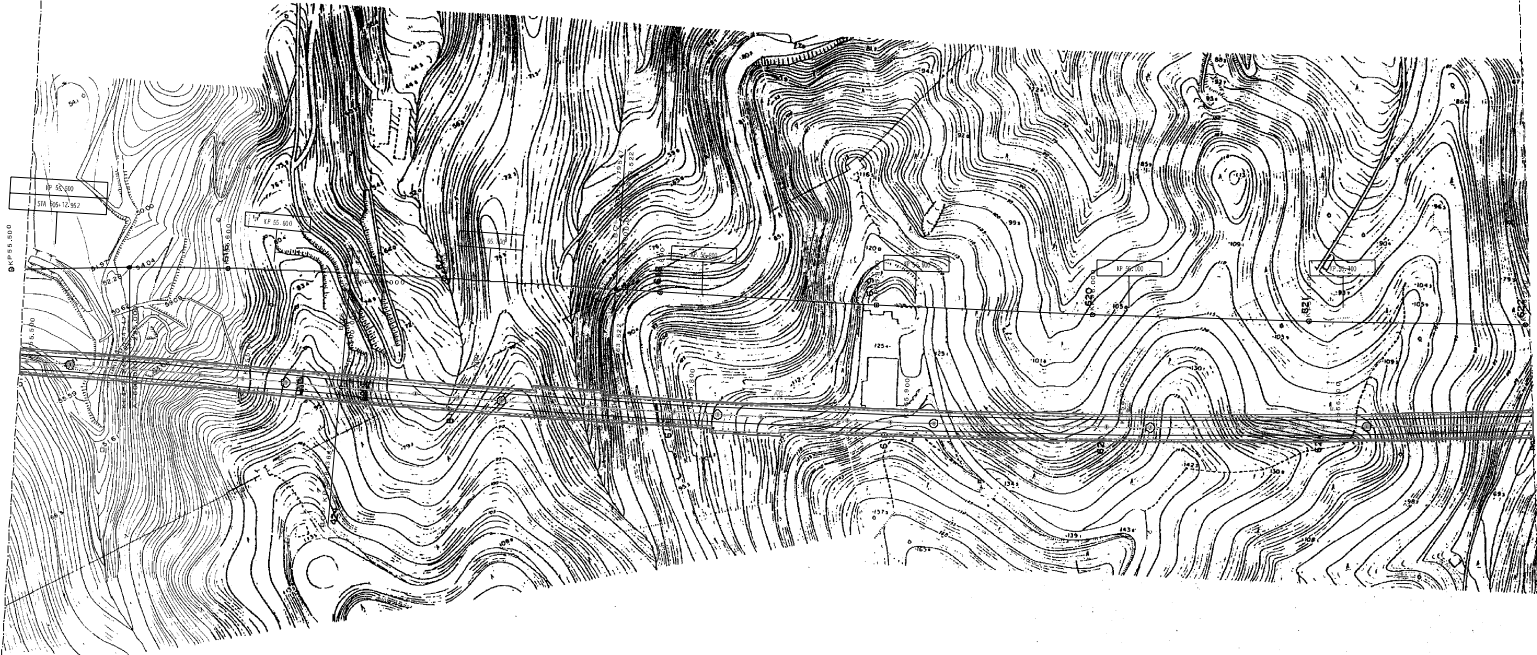


図 表 年 月	補 正
第1図 2017年3月	
第2図 2018年3月	

西瀬戸自動車道 (今治北IC～今治IC)		—	
工 種	管理用平面図	—	
名 称	KP.55.487～KP.56.187	縮 尺	1/1000 2 7

愛媛県
今治市

遠見山トンネル

高松川橋 1075.0
高松川
高松川


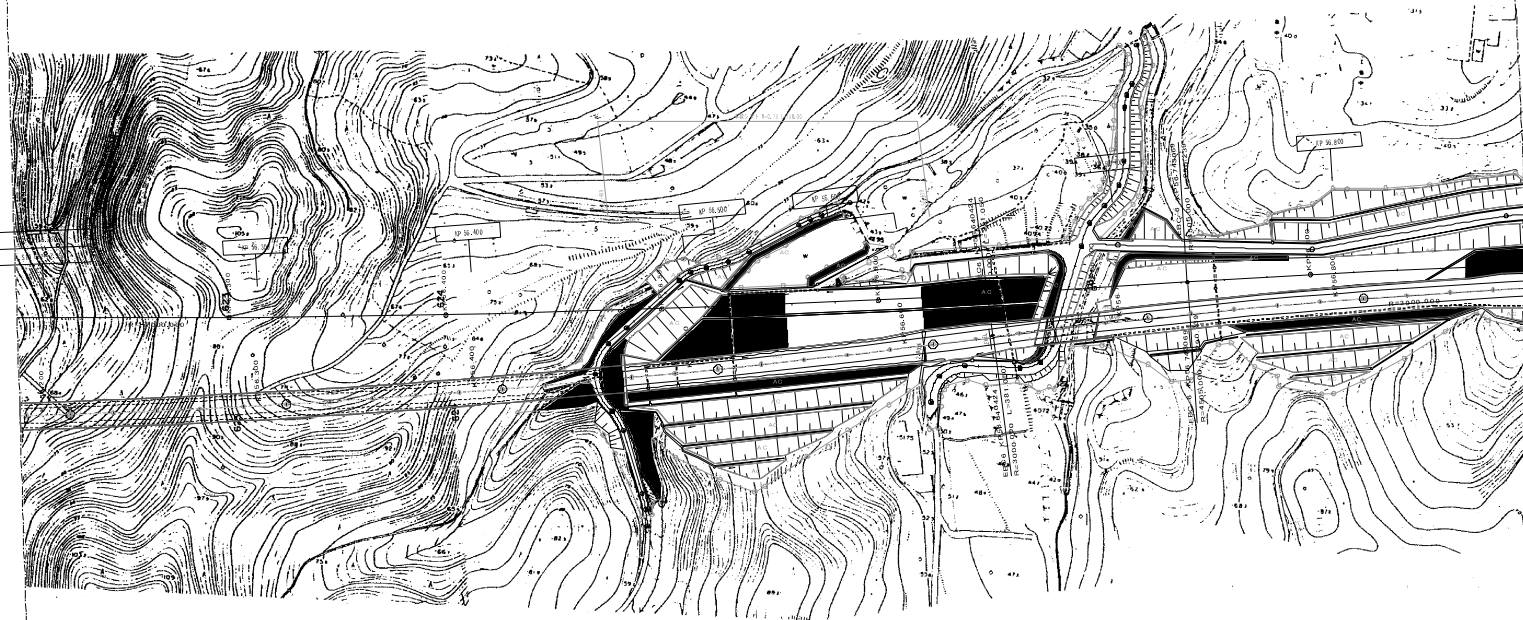


図 表 年 月	補 正
第1図 2017年3月	
第2図 2018年3月	

西瀬戸自動車道 (今治北IC～今治IC)		—
工 種	管理用平面図	—
名 称	KP.56,187～KP.56,887	縮 尺 1/1000 3 7

愛媛県
今治市

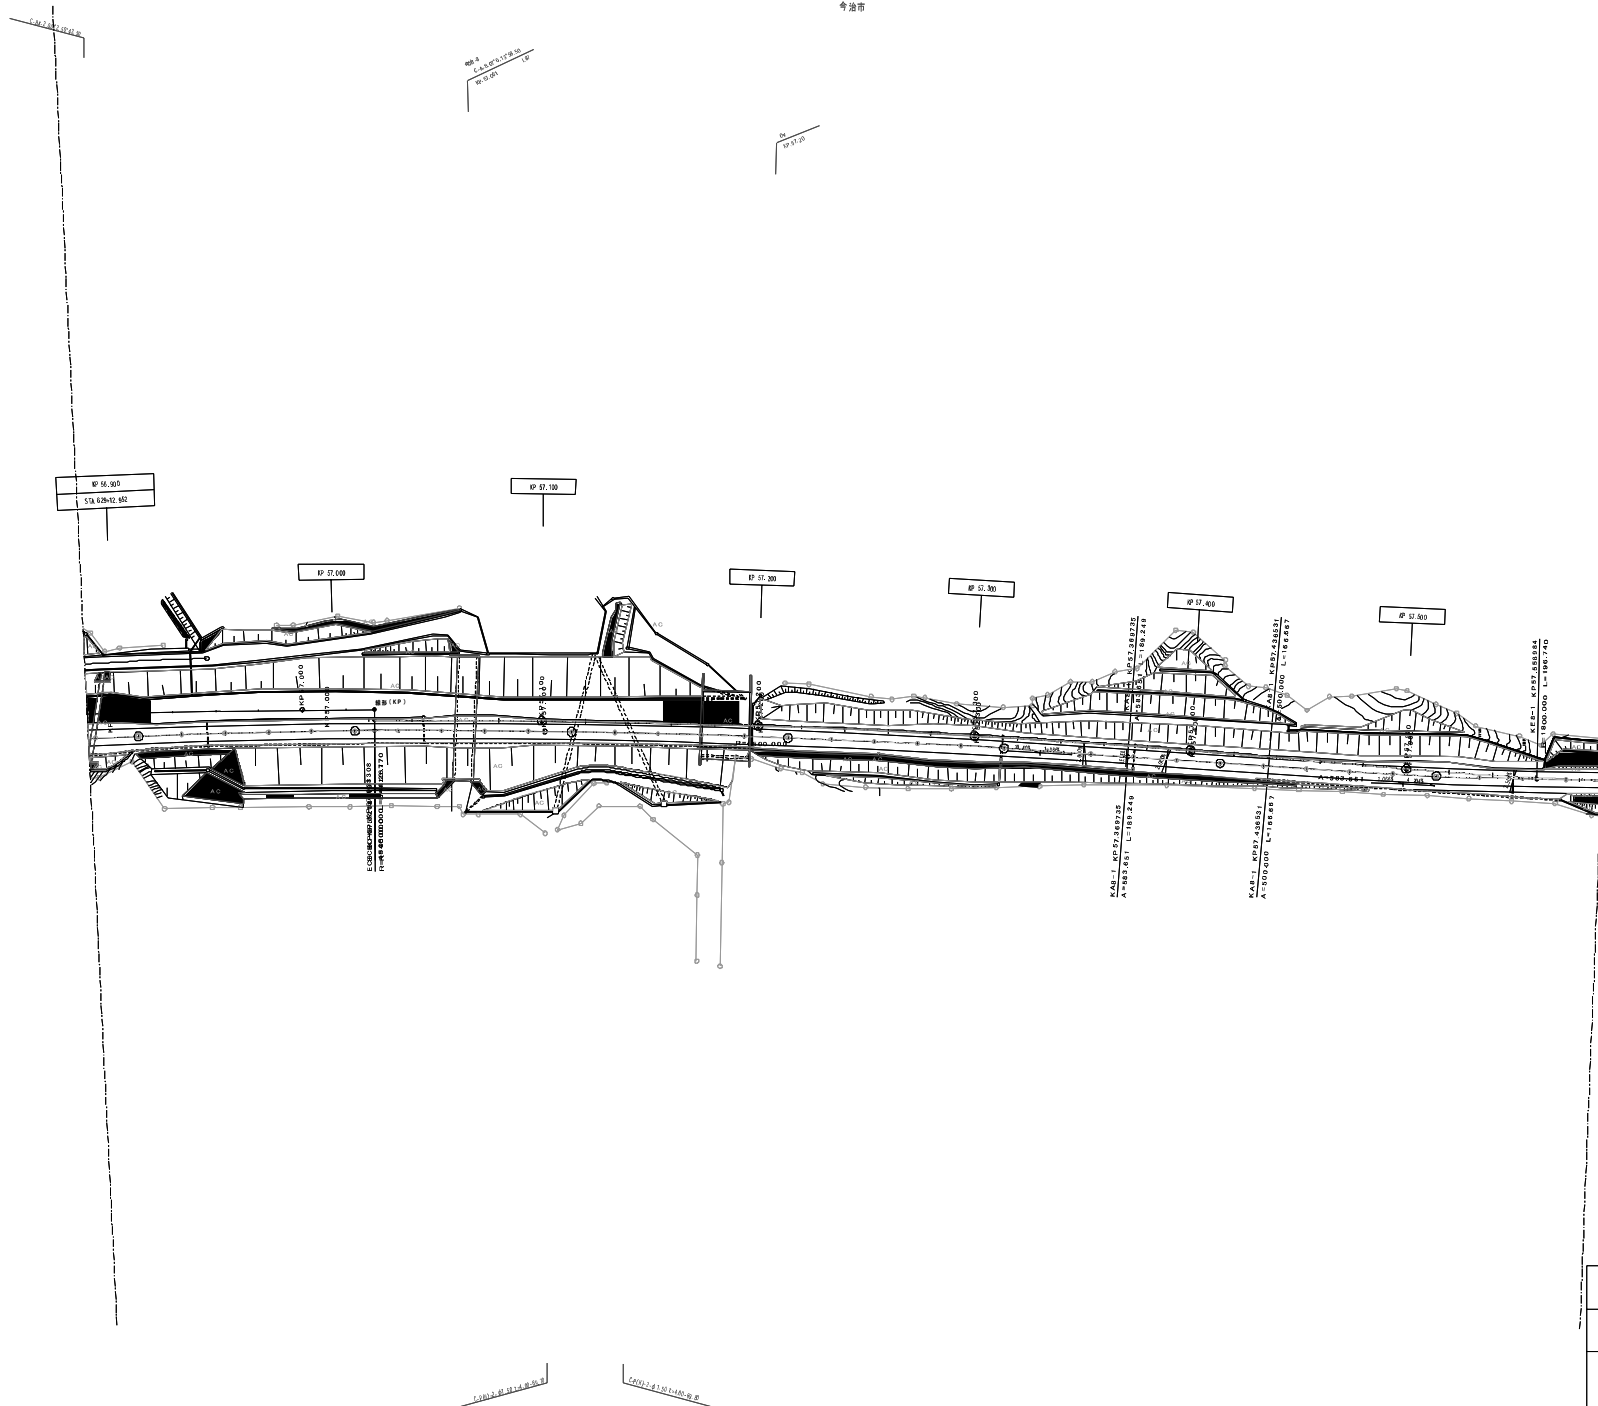

(本四)西瀬戸自動車道67

M0PI.0041.p21 printed by S&P-Printer Ver.3.20 本州四国連絡高速道路株式会社

図号	年月	備考
第1図	2017年1月	
第2図	2017年1月	

西瀬戸自動車道 (今治北IC～今治IC)		—
工種	管理用平面図	—
名称	KP.56.887～KP.57.591	縮尺 1/1000 4/7


阿方高樂機 141035.00



MOPL0051.p21 printed by SAI Browser Ver.3.20

阿方高架橋 L=1025.00

西瀬戸自動車道 (今治北IC～今治IC)			—
工 種	管理用平面図		—
名 称	KP.58.291～KP.59.051	縮尺 1/1000	$\frac{6}{7}$

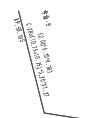

西瀬戸自動車道 (今治北IC～今治IC)		—
工 種	管理用平面図	—
名 称	KP. 59.051～	縮尺 1/1000 $\frac{7}{7}$