

変更原案	変更案
附 図 167	附 図 167

175

変更原案	変更案
堤防工事・宅地嵩上げ工事の施行の場所の見方 平面図に示す赤線は、計画における堤防川側の法肩位置を指しています。 堤防川側の法肩位置 ※本附図記載の標高は、東京湾中等潮位による。 168	堤防工事・宅地嵩上げ工事の施行の場所の見方 平面図に示す赤線は、計画における堤防川側の法肩位置を指しています。 堤防川側の法肩位置 ※本附図記載の標高は、東京湾中等潮位による。 168

※右欄「変更案」の赤文字、赤囲み箇所は、左欄「変更原案」からの修正箇所です。

変更原案	変更案
堤防の整備、河道の掘削等の施行場所（国土交通省） 縮尺 1：10,000 堤防の整備、河道の掘削等の施行場所（国土交通省） 縮尺 1：10,000 ※施行の場所の起終点及び法線位置については、地形の変化等に伴い微細な変更が生じる場合があります。 ※赤線については、堤防川側の法線位置を示しています。	堤防の整備、河道の掘削等の施行場所（国土交通省） 縮尺 1：10,000 堤防の整備、河道の掘削等の施行場所（国土交通省） 縮尺 1：10,000 ※施行の場所の起終点及び法線位置については、地形の変化等に伴い微細な変更が生じる場合があります。 ※赤線については、堤防川側の法線位置を示しています。

※右欄「変更案」の赤文字、赤囲み箇所は、左欄「変更原案」からの修正箇所です。

変更原案	変更案
堤防の整備、河道の掘削等の施行場所（国土交通省） 縮尺 1：10,000 凡例 河道掘削 樹木伐採 ※施行の場所の起終点及び法線位置については、地形の変化等に伴い微細な変更が生じる場合があります。 ※赤線については、堤防川側の法線位置を示しています。 附図-2	堤防の整備、河道の掘削等の施行場所（国土交通省） 縮尺 1：10,000 凡例 河道掘削 樹木伐採 ※施行の場所の起終点及び法線位置については、地形の変化等に伴い微細な変更が生じる場合があります。 ※赤線については、堤防川側の法線位置を示しています。 附図-2

※右欄「変更案」の赤文字、赤囲み箇所は、左欄「変更原案」からの修正箇所です。

変更原案	変更案
堤防の整備、河道の掘削等の施行場所（国土交通省） 縮尺 1：10,000 ※施行の場所の起終点及び法線位置については、地形の変化等に伴い微細な変更が生じる場合があります。 ※赤線については、堤防川側の法線位置を示しています。 附図-3	堤防の整備、河道の掘削等の施行場所（国土交通省） 縮尺 1：10,000 ※施行の場所の起終点及び法線位置については、地形の変化等に伴い微細な変更が生じる場合があります。 ※赤線については、堤防川側の法線位置を示しています。 附図-3

※右欄「変更案」の赤文字、赤囲み箇所は、左欄「変更原案」からの修正箇所です。

変更原案	変更案
堤防の整備、河道の掘削等の施行場所（国土交通省） 縮尺 1：10,000 凡例 河道掘削 樹木伐採 ※施行の場所の起終点及び法線位置については、地形の変化等に伴い微細な変更が生じる場合があります。 ※赤線については、堤防川側の法線位置を示しています。 附図-4	堤防の整備、河道の掘削等の施行場所（国土交通省） 縮尺 1：10,000 凡例 河道掘削 樹木伐採 ※施行の場所の起終点及び法線位置については、地形の変化等に伴い微細な変更が生じる場合があります。 ※赤線については、堤防川側の法線位置を示しています。 附図-4

※右欄「変更案」の赤文字、赤囲み箇所は、左欄「変更原案」からの修正箇所です。

変更原案	変更案
凡例 河道掘削 樹木伐採 堤防の整備、河道の掘削等の施行場所（国土交通省） 縮尺 1：10,000 凡例 河道掘削 樹木伐採 堤防の整備、河道の掘削等の施行場所（国土交通省） 縮尺 1：10,000	凡例 河道掘削 樹木伐採 堤防の整備、河道の掘削等の施行場所（国土交通省） 縮尺 1：10,000 凡例 河道掘削 樹木伐採 堤防の整備、河道の掘削等の施行場所（国土交通省） 縮尺 1：10,000
附図-5	附図-5

※右欄「変更案」の赤文字、赤囲み箇所は、左欄「変更原案」からの修正箇所です。

変更原案	変更案
堤防の整備、河道の掘削等の施行場所（国土交通省） 縮尺 1：10,000 附図-6	堤防の整備、河道の掘削等の施行場所（国土交通省） 縮尺 1：10,000 附図-6

※右欄「変更案」の赤文字、赤囲み箇所は、左欄「変更原案」からの修正箇所です。

変更原案	変更案
堤防の整備、河道の掘削等の施行場所（国土交通省） 縮尺 1：10,000 ※施行の場所の起終点及び法線位置については、地形の変化等に伴い微細な変更が生じる場合があります。 ※赤線については、堤防川側の法線位置を示しています。	堤防の整備、河道の掘削等の施行場所（国土交通省） 縮尺 1：10,000 ※施行の場所の起終点及び法線位置については、地形の変化等に伴い微細な変更が生じる場合があります。 ※赤線については、堤防川側の法線位置を示しています。
附図-7	附図-7

※右欄「変更案」の赤文字、赤囲み箇所は、左欄「変更原案」からの修正箇所です。


変更原案	変更案
堤防の整備、河道の掘削等の施行場所（国土交通省） 縮尺 1：10,000 ※施行の場所の起終点及び法線位置については、地形の変化等に伴い微細な変更が生じる場合があります。 ※赤線については、堤防川側の法線位置を示しています。 附図-8	堤防の整備、河道の掘削等の施行場所（国土交通省） 縮尺 1：10,000 ※施行の場所の起終点及び法線位置については、地形の変化等に伴い微細な変更が生じる場合があります。 ※赤線については、堤防川側の法線位置を示しています。 附図-8

※右欄「変更案」の赤文字、赤囲み箇所は、左欄「変更原案」からの修正箇所です。

変更原案	変更案
堤防の整備、河道の掘削等の施行場所（国土交通省） 縮尺 1：10,000 附図-9	堤防の整備、河道の掘削等の施行場所（国土交通省） 縮尺 1：10,000 附図-9

※右欄「変更案」の赤文字、赤囲み箇所は、左欄「変更原案」からの修正箇所です。

变更案

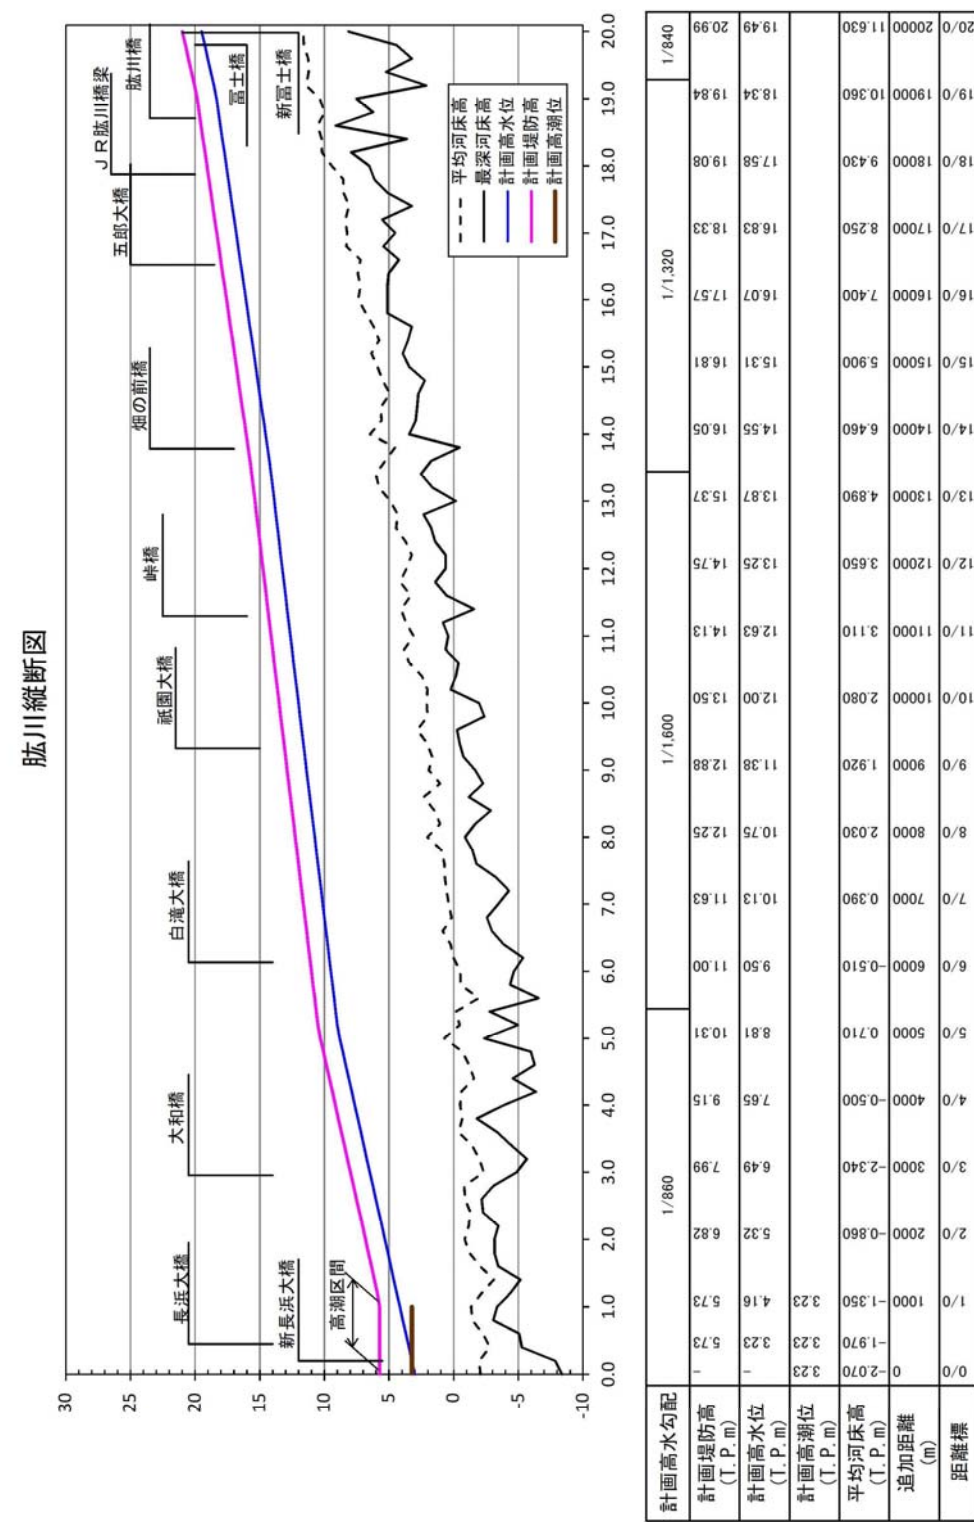

附圖-10

変更原案

矢落川縦断面図

この図は、矢落川の縦断面を示す。横軸は距離（0.0から4.2 km）を示し、縦軸は標高（-5から30 m）を示す。図には、平均河床高（黒い破線）、計画高水位（青い実線）、計画堤防高（赤い実線）、最深河床高（黒い実線）が描かれている。また、生々橋、JR矢落川橋梁、丁永橋、松ヶ花橋、大河内橋、福田橋、新大橋、高柳橋などの橋梁の位置が示されている。

計画高水勾配	1/306	1/648	1/331
計画堤防高 (T. P. m)	15.84		15.84
計画高水位 (T. P. m)	-	14.34	14.34
平均河床高 (T. P. m)	5.180	6.050	6.120
追加距離 (m)	0	1000	2000
距離標	0/0	0/2	0/4

変更案

矢落川縦断面図


この図は、矢落川の縦断面を示す。横軸は距離（0.0から4.2 km）を示し、縦軸は標高（-5から30 m）を示す。図には、平均河床高（黒い破線）、計画高水位（青い実線）、計画堤防高（赤い実線）、最深河床高（黒い実線）が描かれている。また、生々橋、JR矢落川橋梁、丁永橋、松ヶ花橋、大河内橋、福田橋、新大橋、高柳橋などの橋梁の位置が示されている。

計画高水勾配	LEVEL	1/406	1/230
計画堤防高 (T. P. m)	15.84		15.84
計画高水位 (T. P. m)	-	14.34	14.34
平均河床高 (T. P. m)	5.180	6.050	6.120
追加距離 (m)	0	1000	2000
距離標	0/0	0/2	0/4

附図-11


※右欄「変更案」の赤文字、赤囲み箇所は、左欄「変更原案」からの修正箇所です。

变更原案

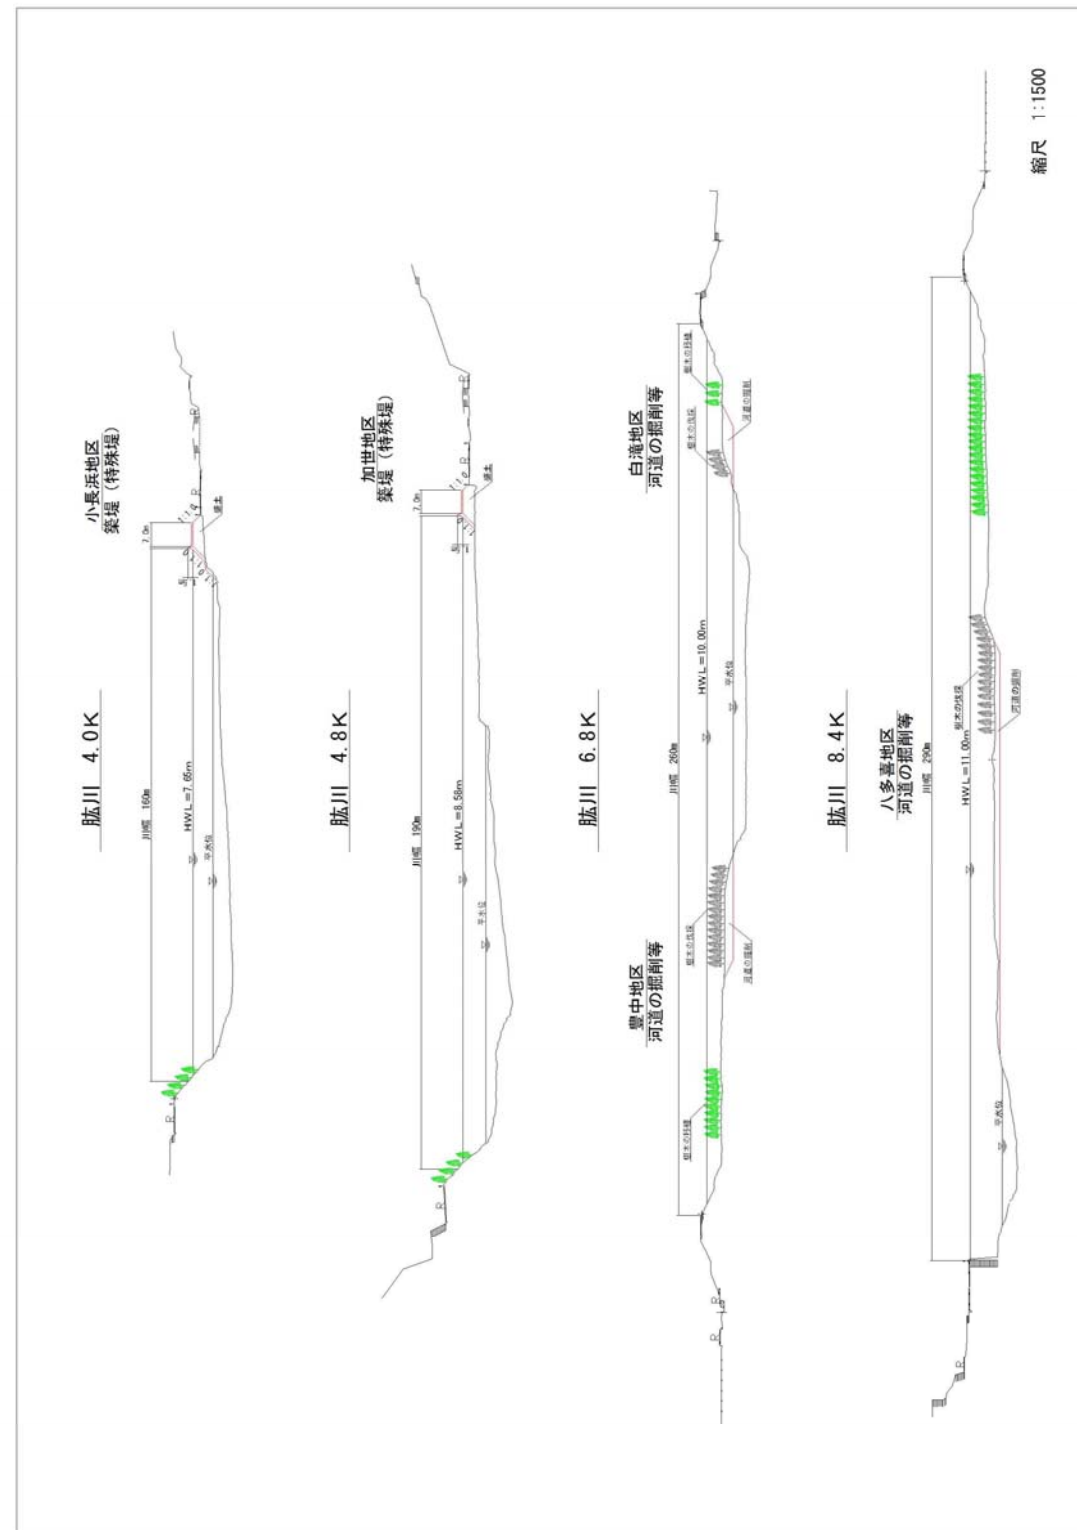

附圖-12


變更案

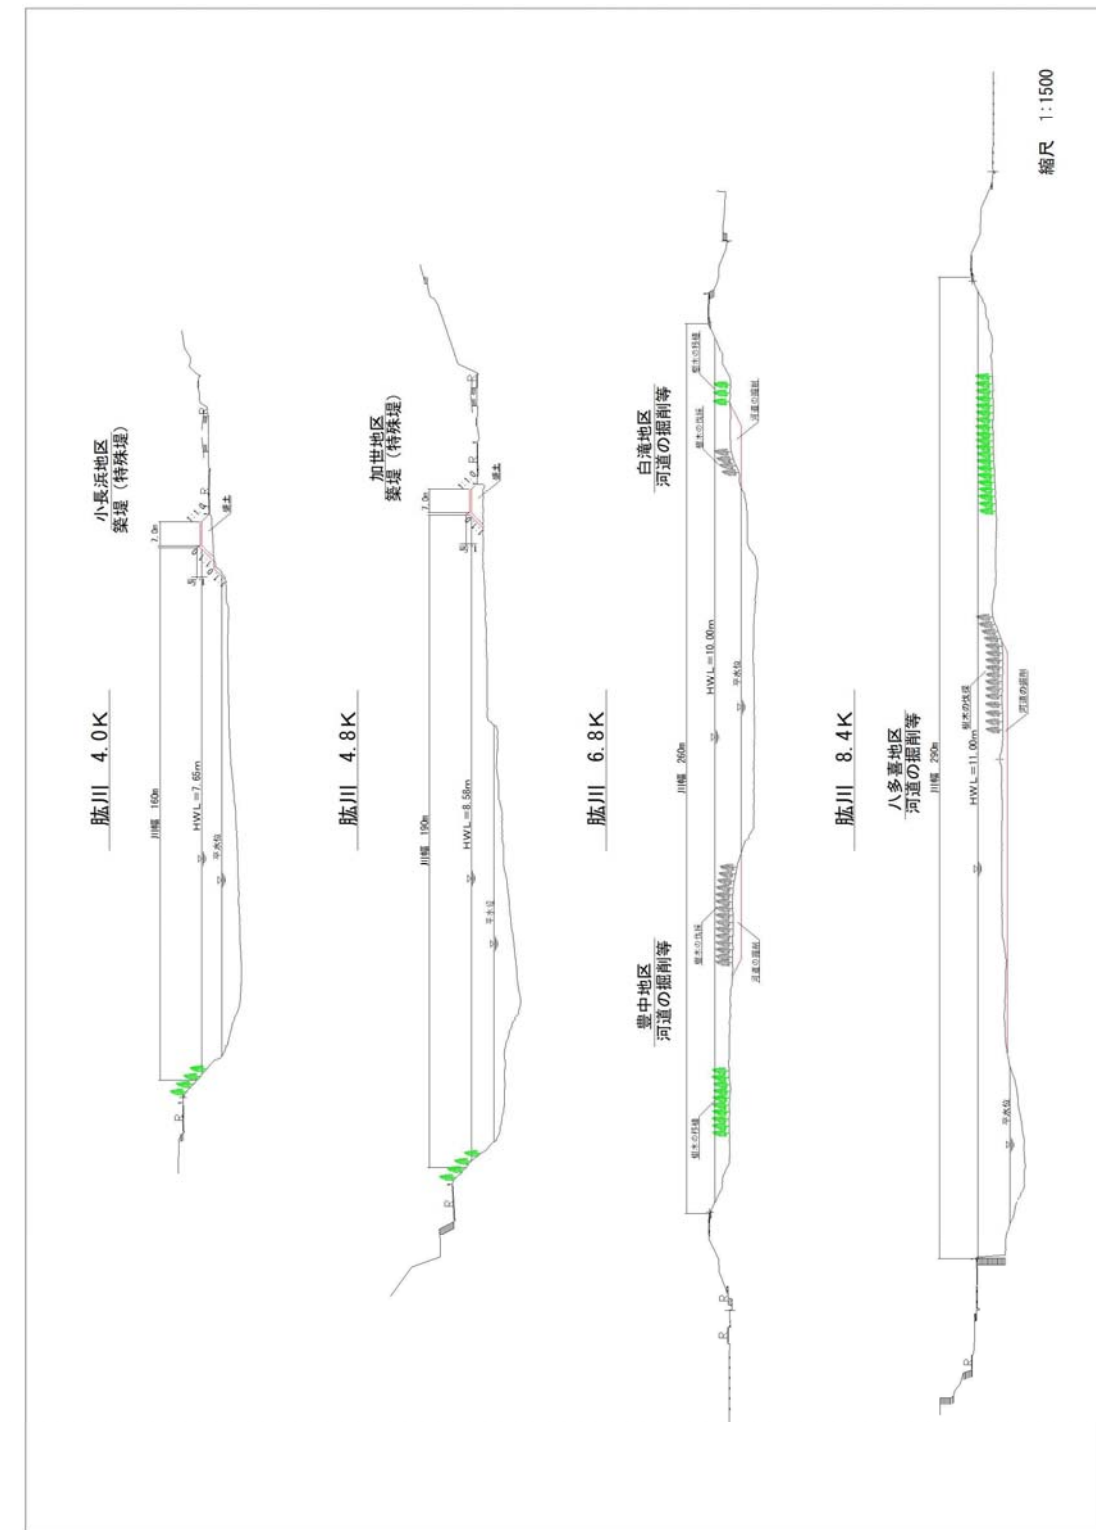

附圖-12


※右欄「変更案」の赤文字、赤囲み箇所は、左欄「変更原案」からの修正箇所です。

变更原案

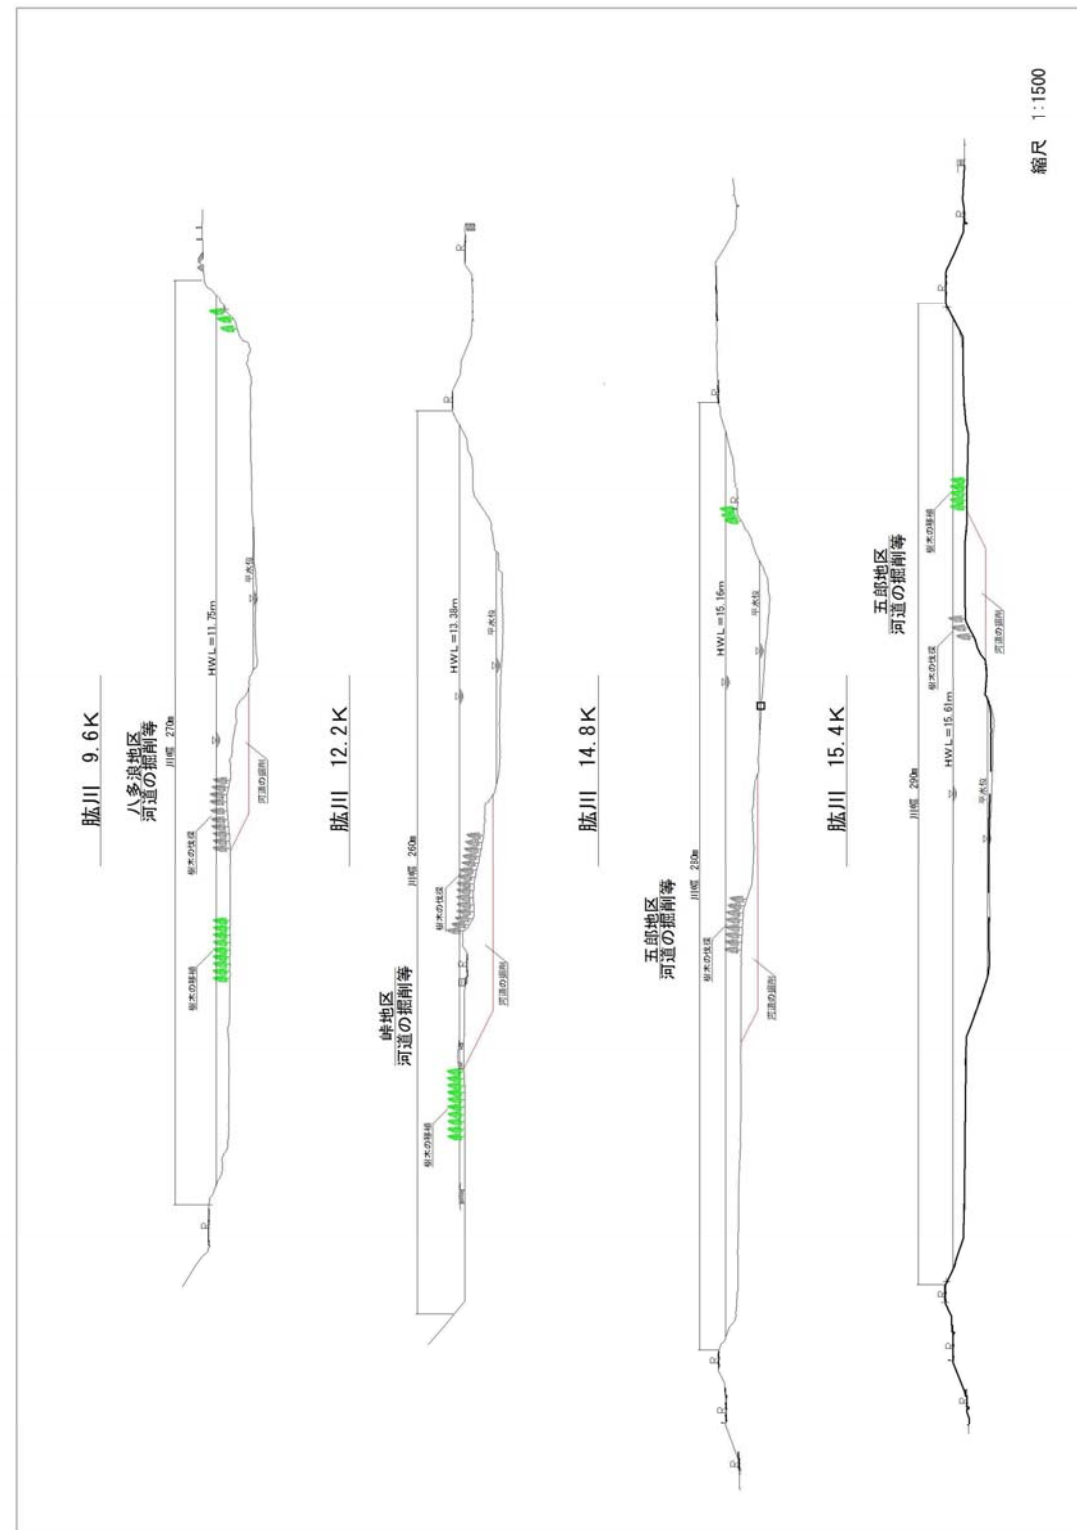

附圖-13

變更案

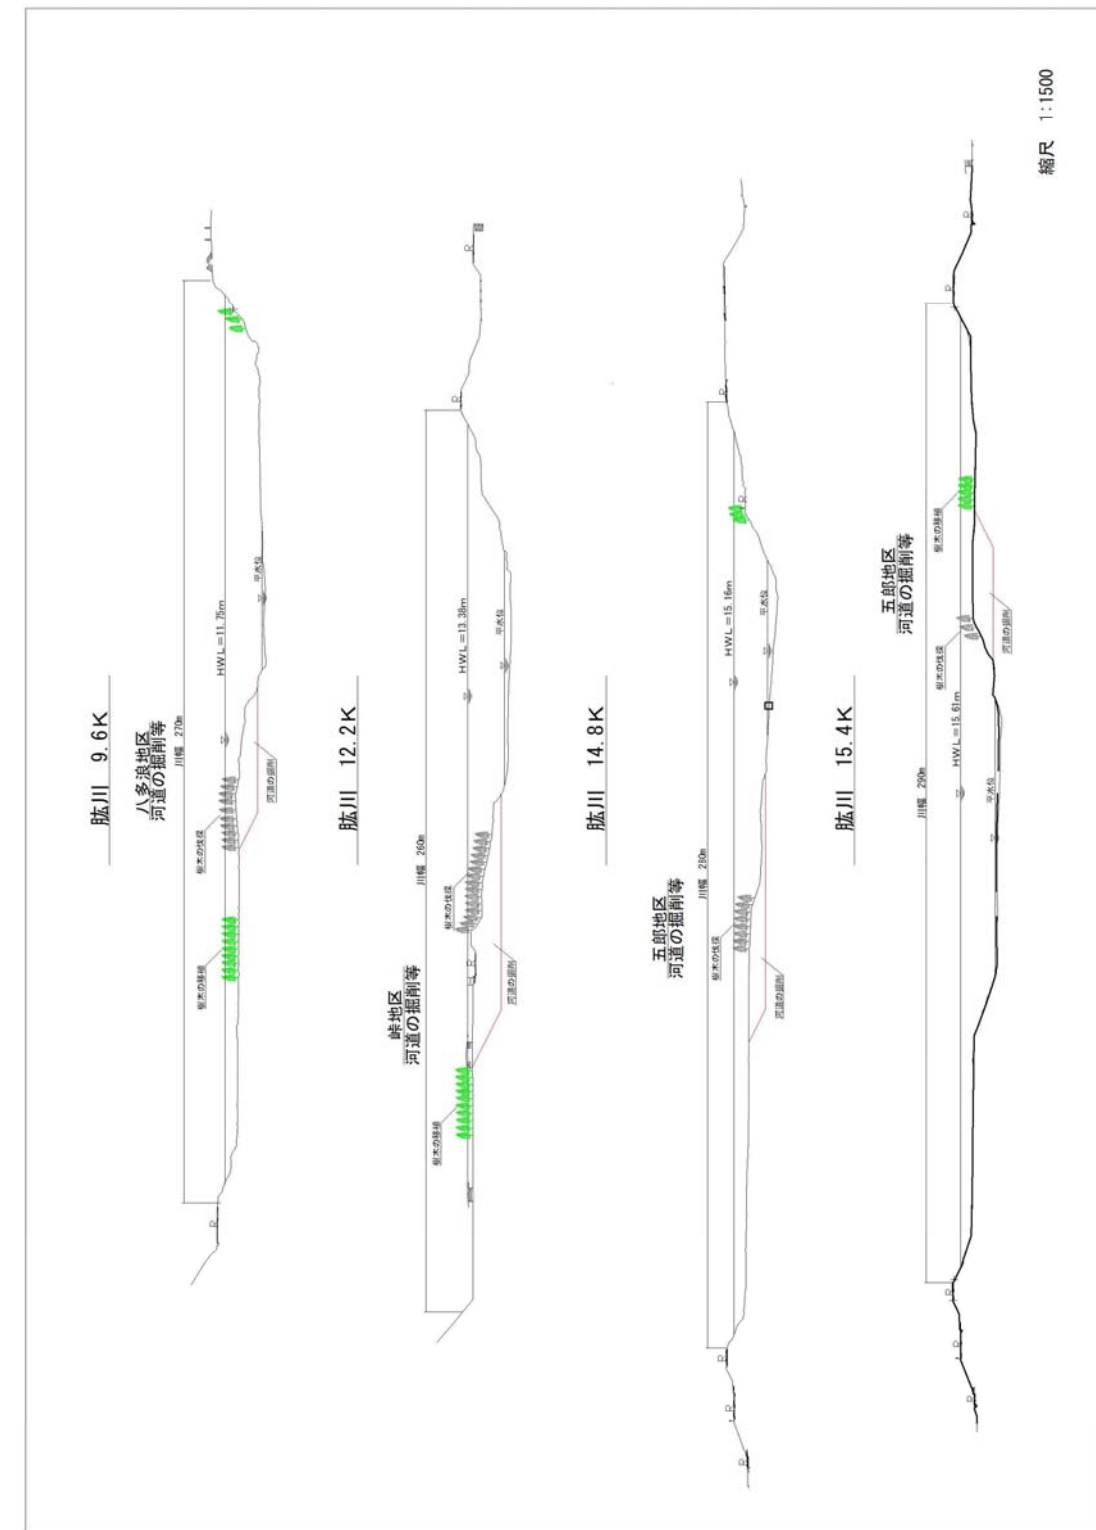

附圖-13

※右欄「変更案」の赤文字、赤囲み箇所は、左欄「変更原案」からの修正箇所です。

変更原案	変更案
	暫定堤防かさ上げ 豊中地区 築堤（暫定） 脇川 6.6K 伊州子地区 築堤（暫定） 脇川 8.6K+65m 多田地区 築堤（暫定） 脇川 10.6K+80m 真大洲地区 築堤（暫定） 矢落川 0.4K+50m 白滝地区 築堤（暫定） 脇川 6.0K+50m 八多喜地区 築堤（暫定） 脇川 7.7K 春賀地区 築堤（暫定） 脇川 10.4K-35m 阿蔵地区 築堤（暫定） 脇川 18.0K 縮尺 1:800
	附图-15

※右欄「変更案」の赤文字、赤囲み箇所は、左欄「変更原案」からの修正箇所です。