
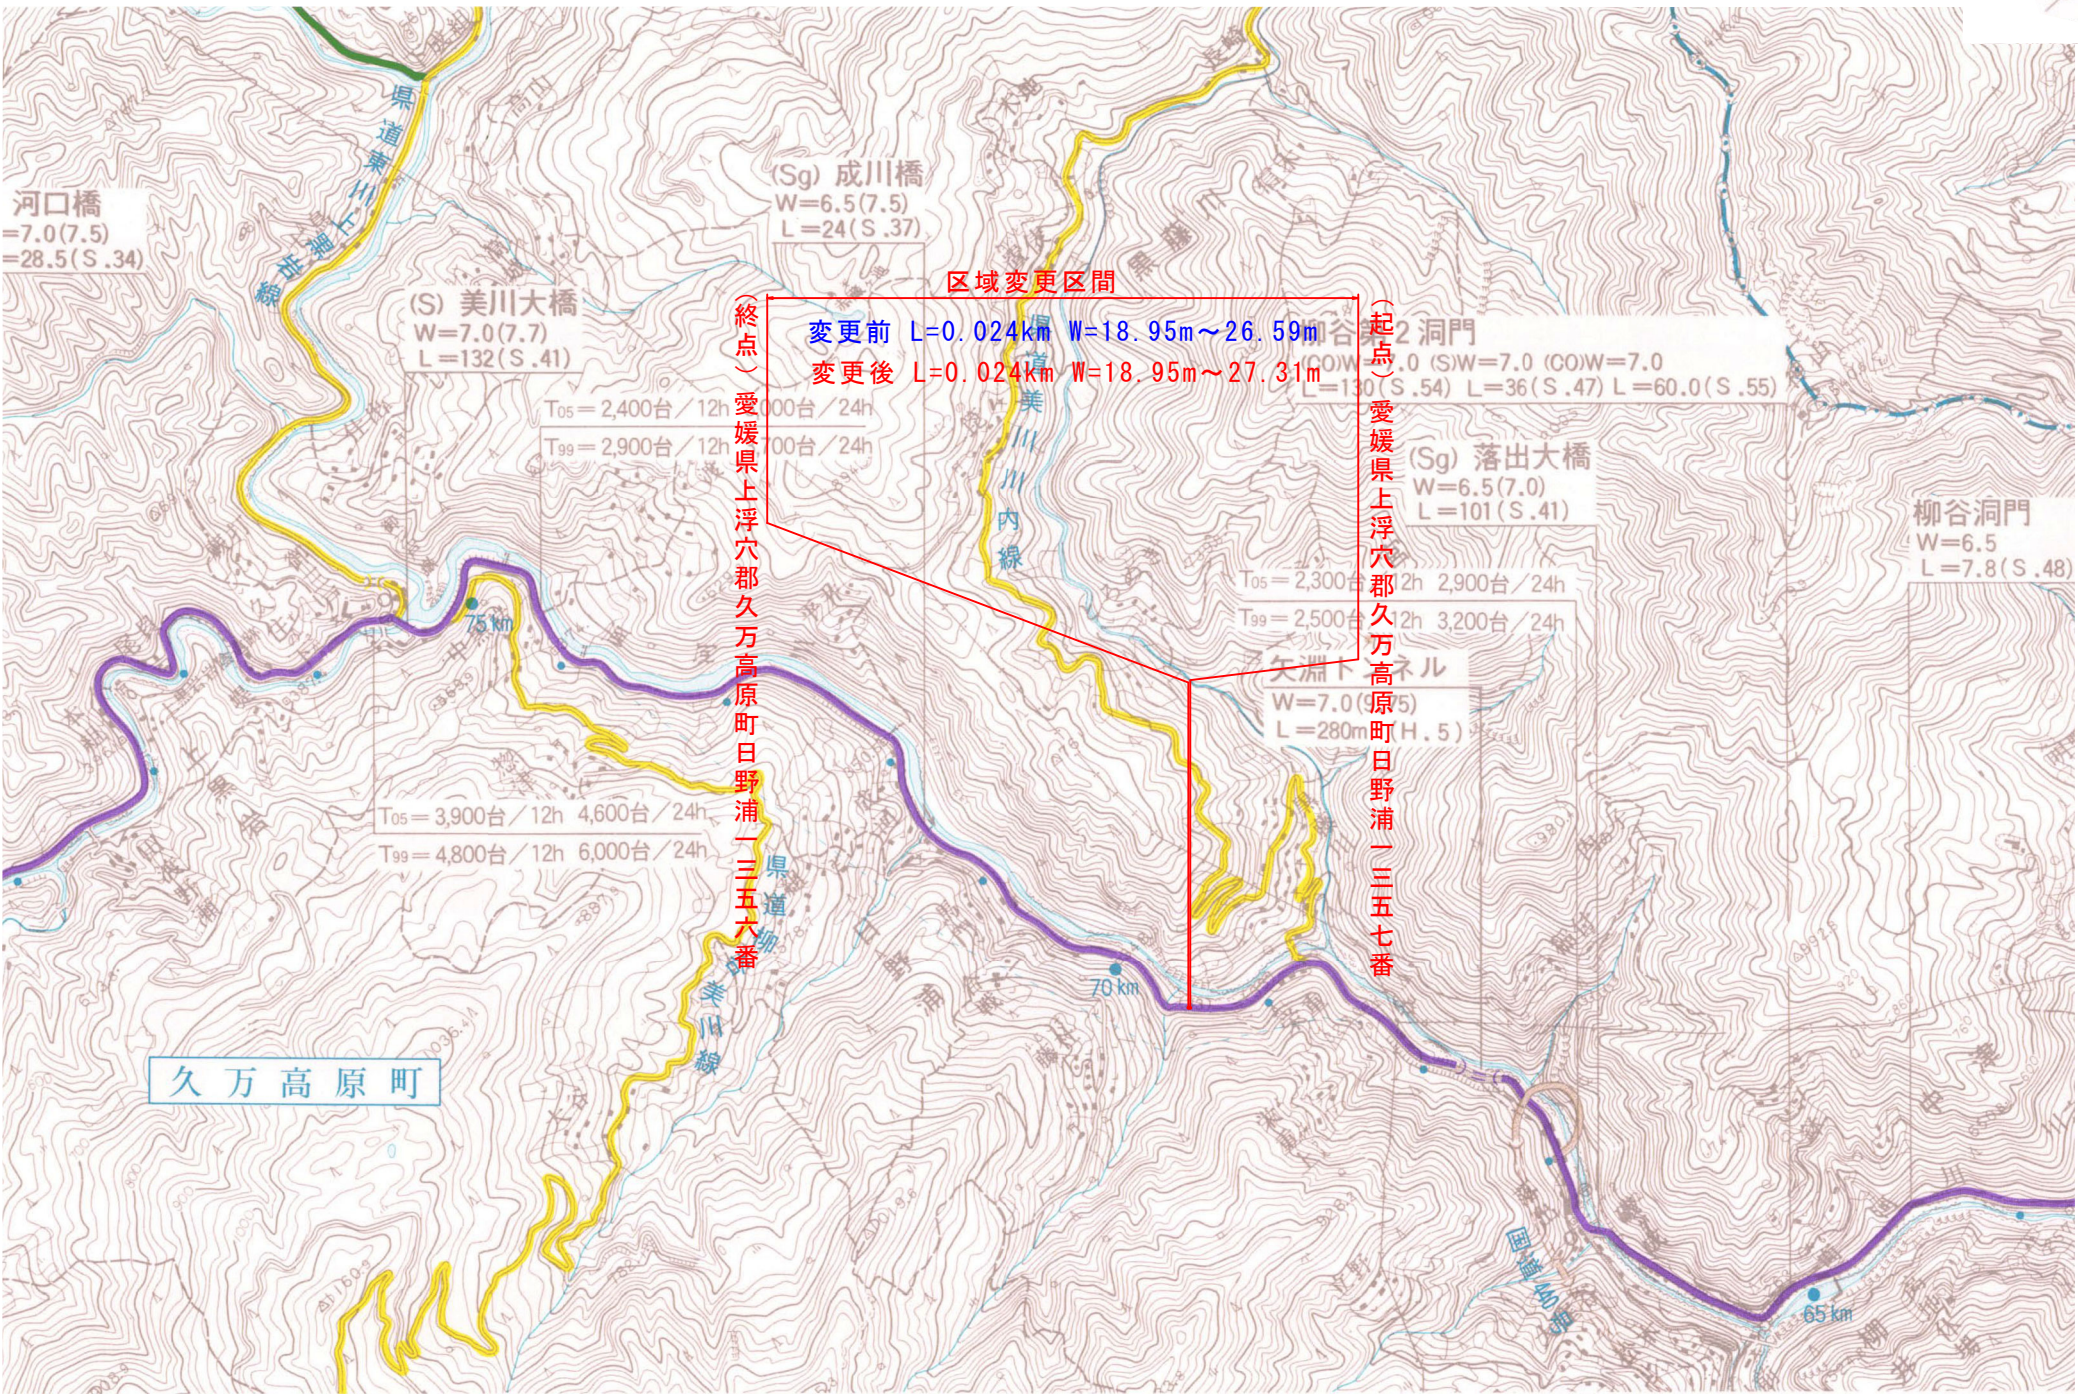



位置図

S=1:50000

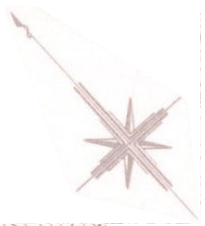

区域変更図
位置図
縮尺 1/50000
全 2 葉 の 内 1
四国地方整備局松山河川国道事務所

平面図 S=1:250

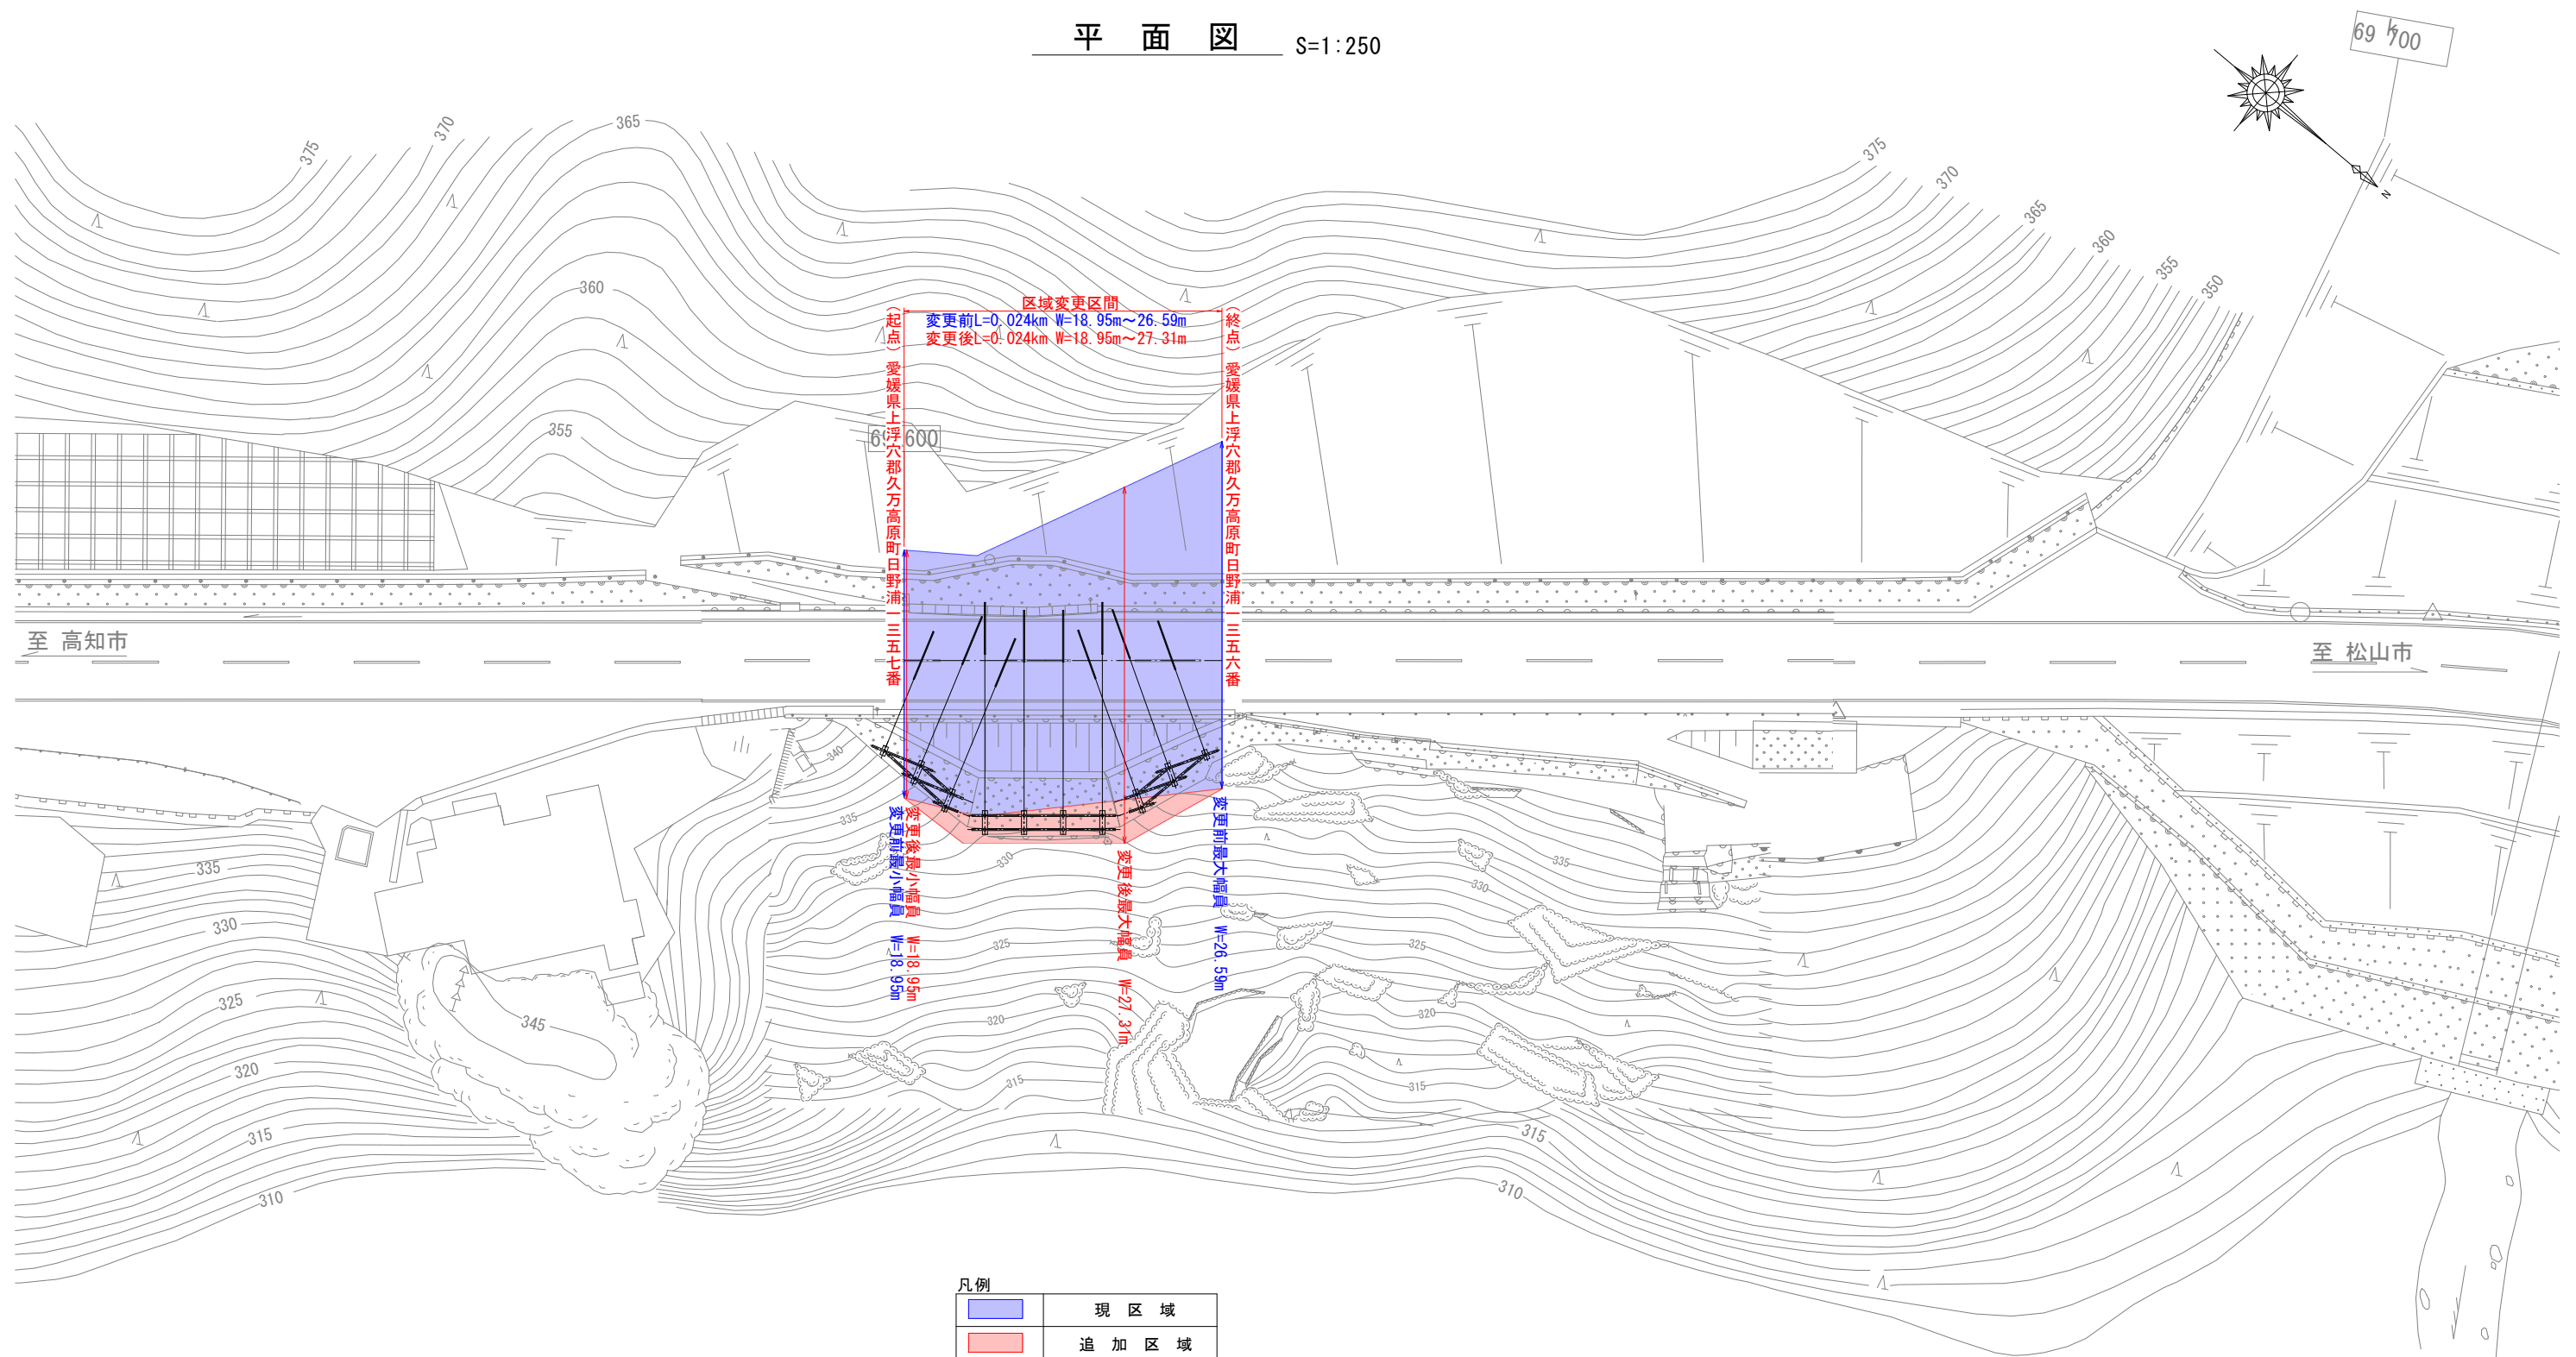

区域変更図
平面図
縮尺 1/250
全 2葉 の 内 2
四国地方整備局松山河川国道事務所