


「この地図は、国土地理院発行の5万分の1地形図(宿毛、土佐中村、大用)を使用したものである。」

一般国道56号平面図 (三の二)

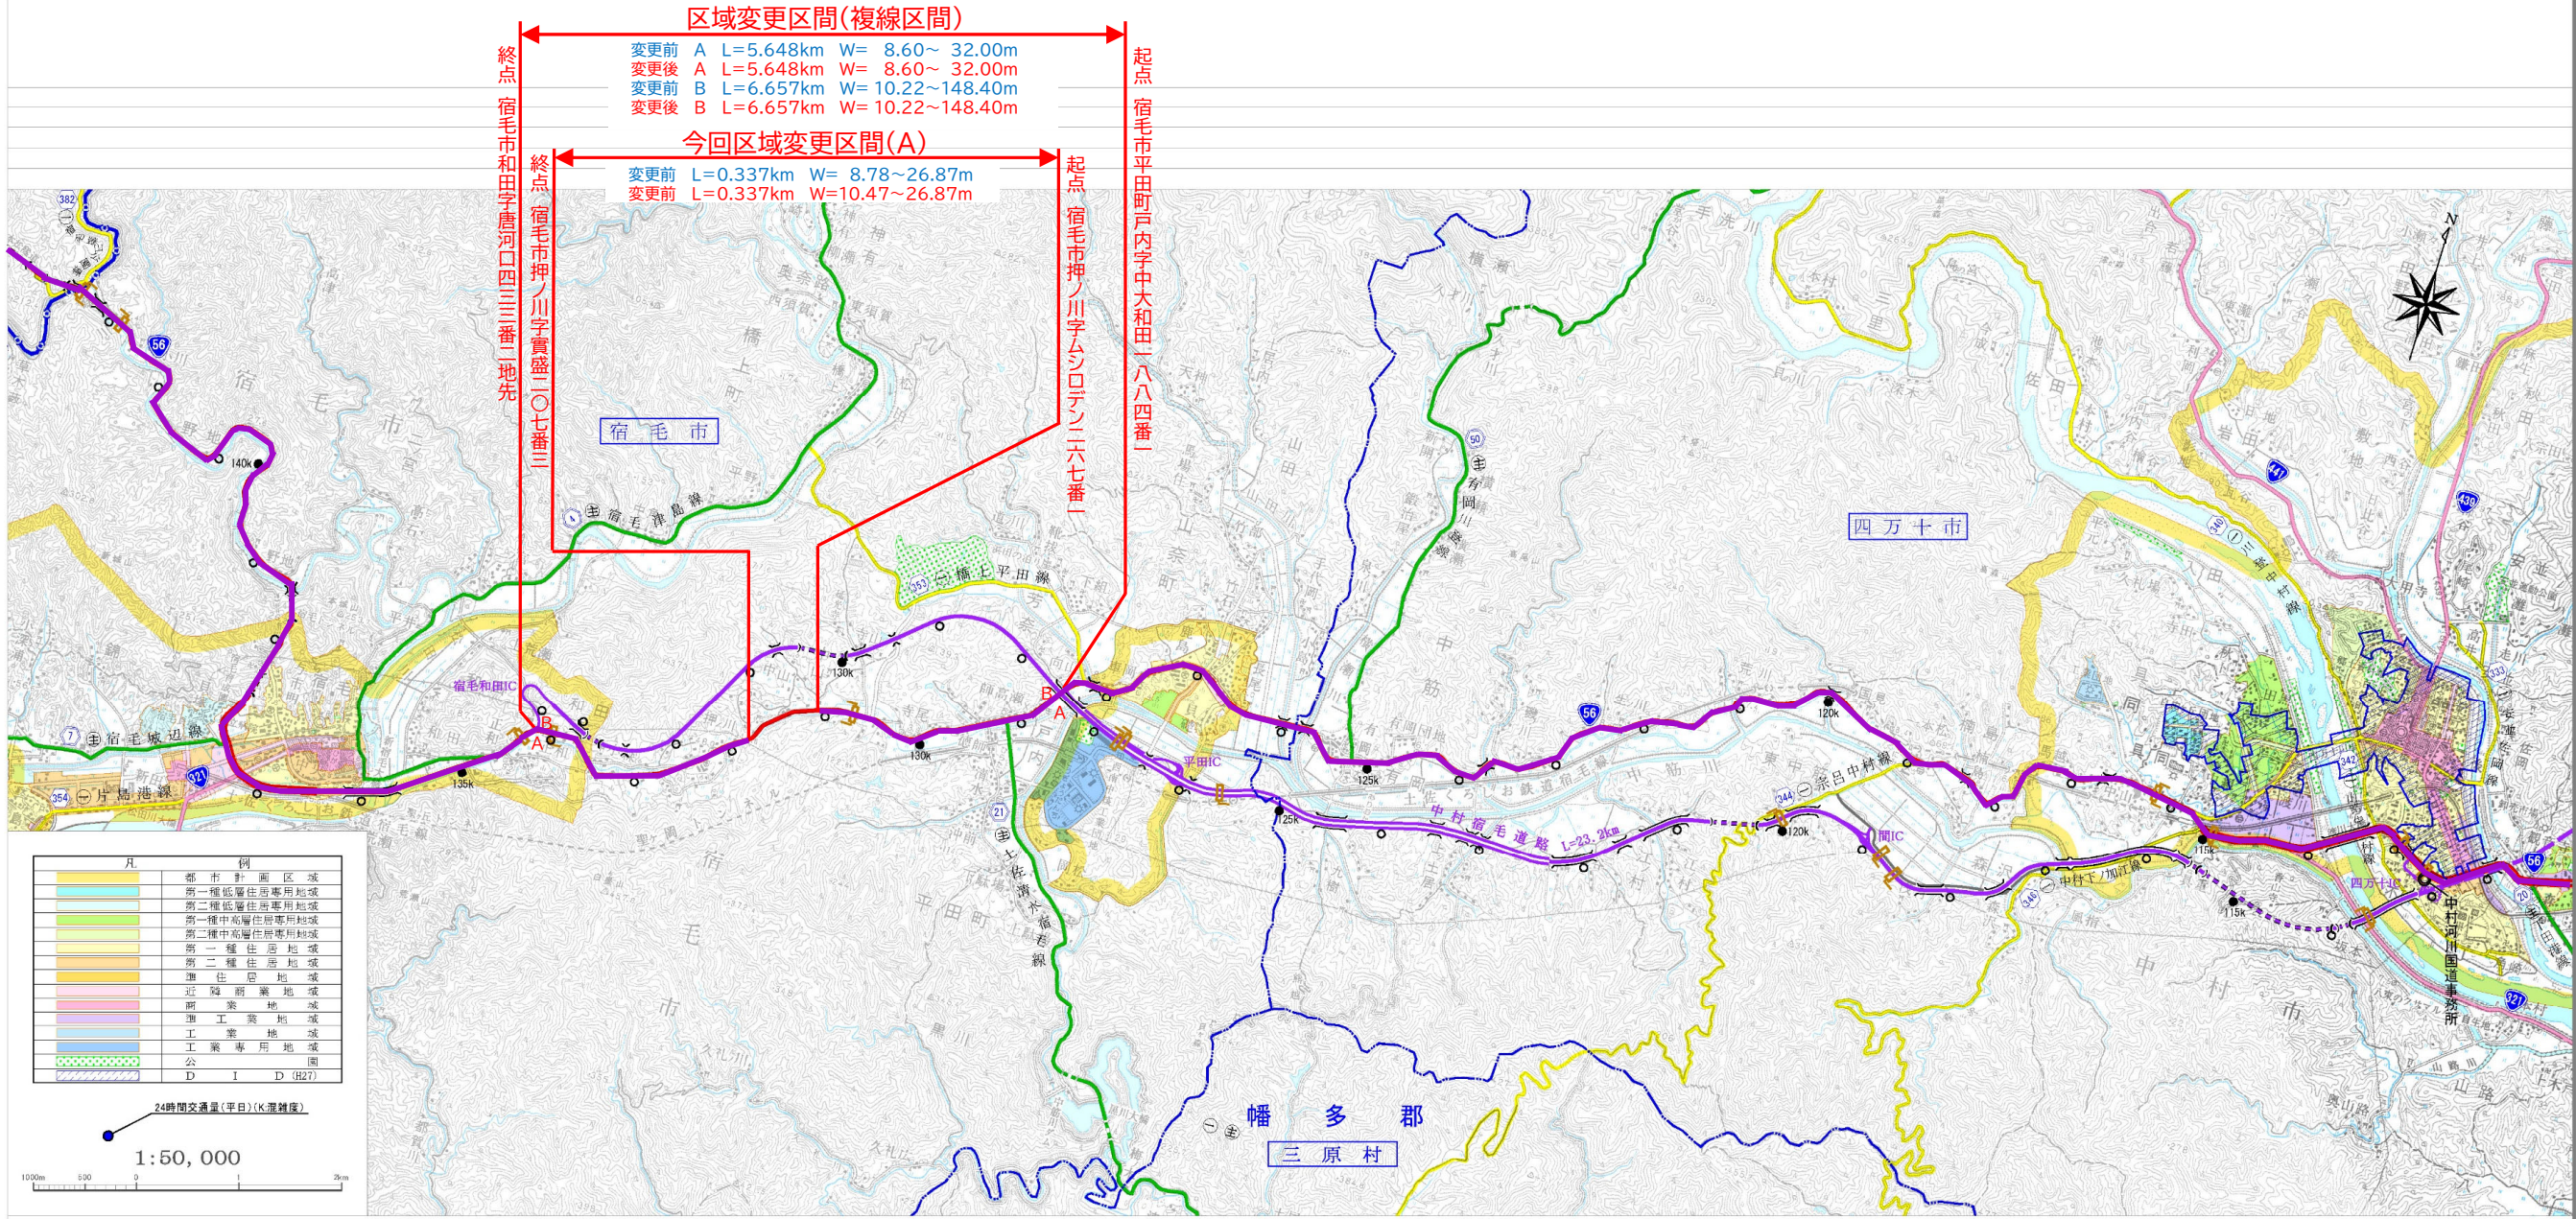

区域変更区間(複線区間)

変更前 A L=5.648km W= 8.60~ 32.00m
変更後 A L=5.648km W= 8.60~ 32.00m
変更前 B L=6.657km W= 10.22~148.40m
変更後 B L=6.657km W= 10.22~148.40m

今回区域変更区間(A)

変更前 L=0.337km W= 8.78~26.87m
変更前 L=0.337km W=10.47~26.87m

終点 宿毛市和田字唐河口四三番地先

終点 宿毛市押ノ川字眞盛二〇七番三

起点 宿毛市押ノ川字シンロデニ六七番一

起点 宿毛市平田町戸内字中大和田二八八四番一

一般国道56号(三の三)

調製 株式会社第一コンサルタンツ
高知県宿毛市中区中八二一七〇番地
電話〇八八八二一七〇番地

区域変更図面
位置図
縮尺 S=1 : 50,000
全 2 葉の内 1
四国地方整備局 中村河川国道事務所

平面図

S=1:1000

(押ノ川地区)


今回区域変更区間

変更前 L=0.337km W= 8.78m~26.87m

変更後 L=0.337km W=10.47m~26.87m

起点
宿毛市押ノ川字ムシロデン二六七番一

終点
宿毛市押ノ川字實盛二〇七番三

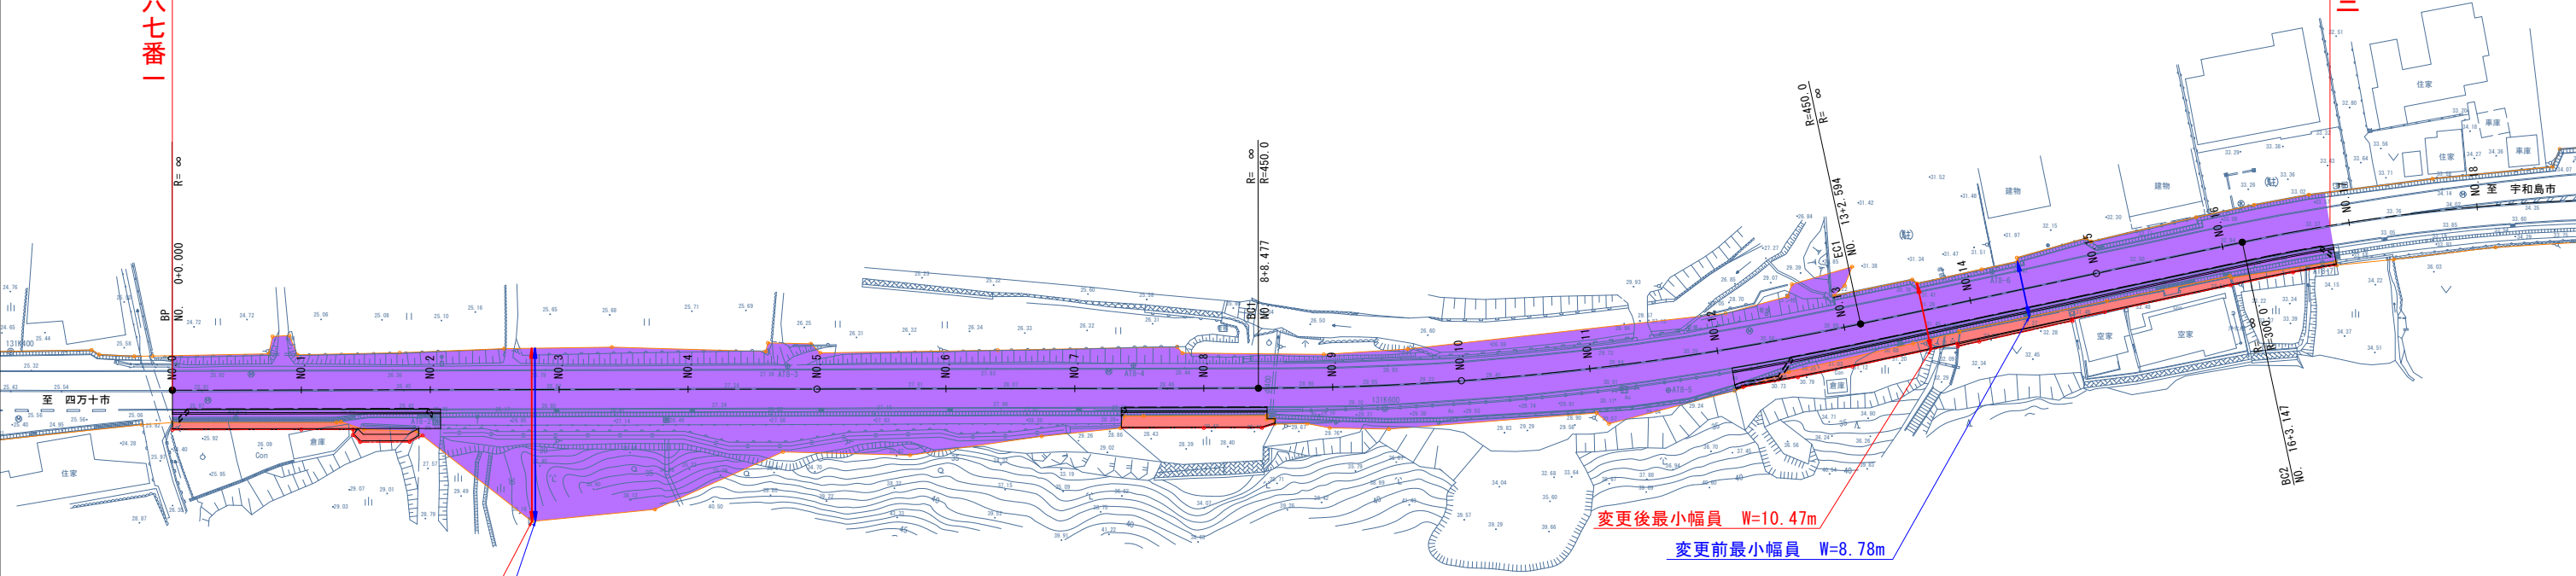


変更後最大幅員 W=26.87m

変更前最大幅員 W=26.87m

変更後最小幅員 W=10.47m

変更前最小幅員 W=8.78m

凡例

 	現 区 域
	追 加 区 域

区 域 変 更 図 面
平 面 図
縮 尺 1 / 1000
全 2 葉 の 内 2
四 国 地 方 整 備 局 中 村 河 川 国 道 事 務 所