
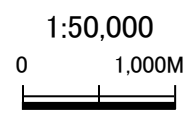




一般国道33号平面図

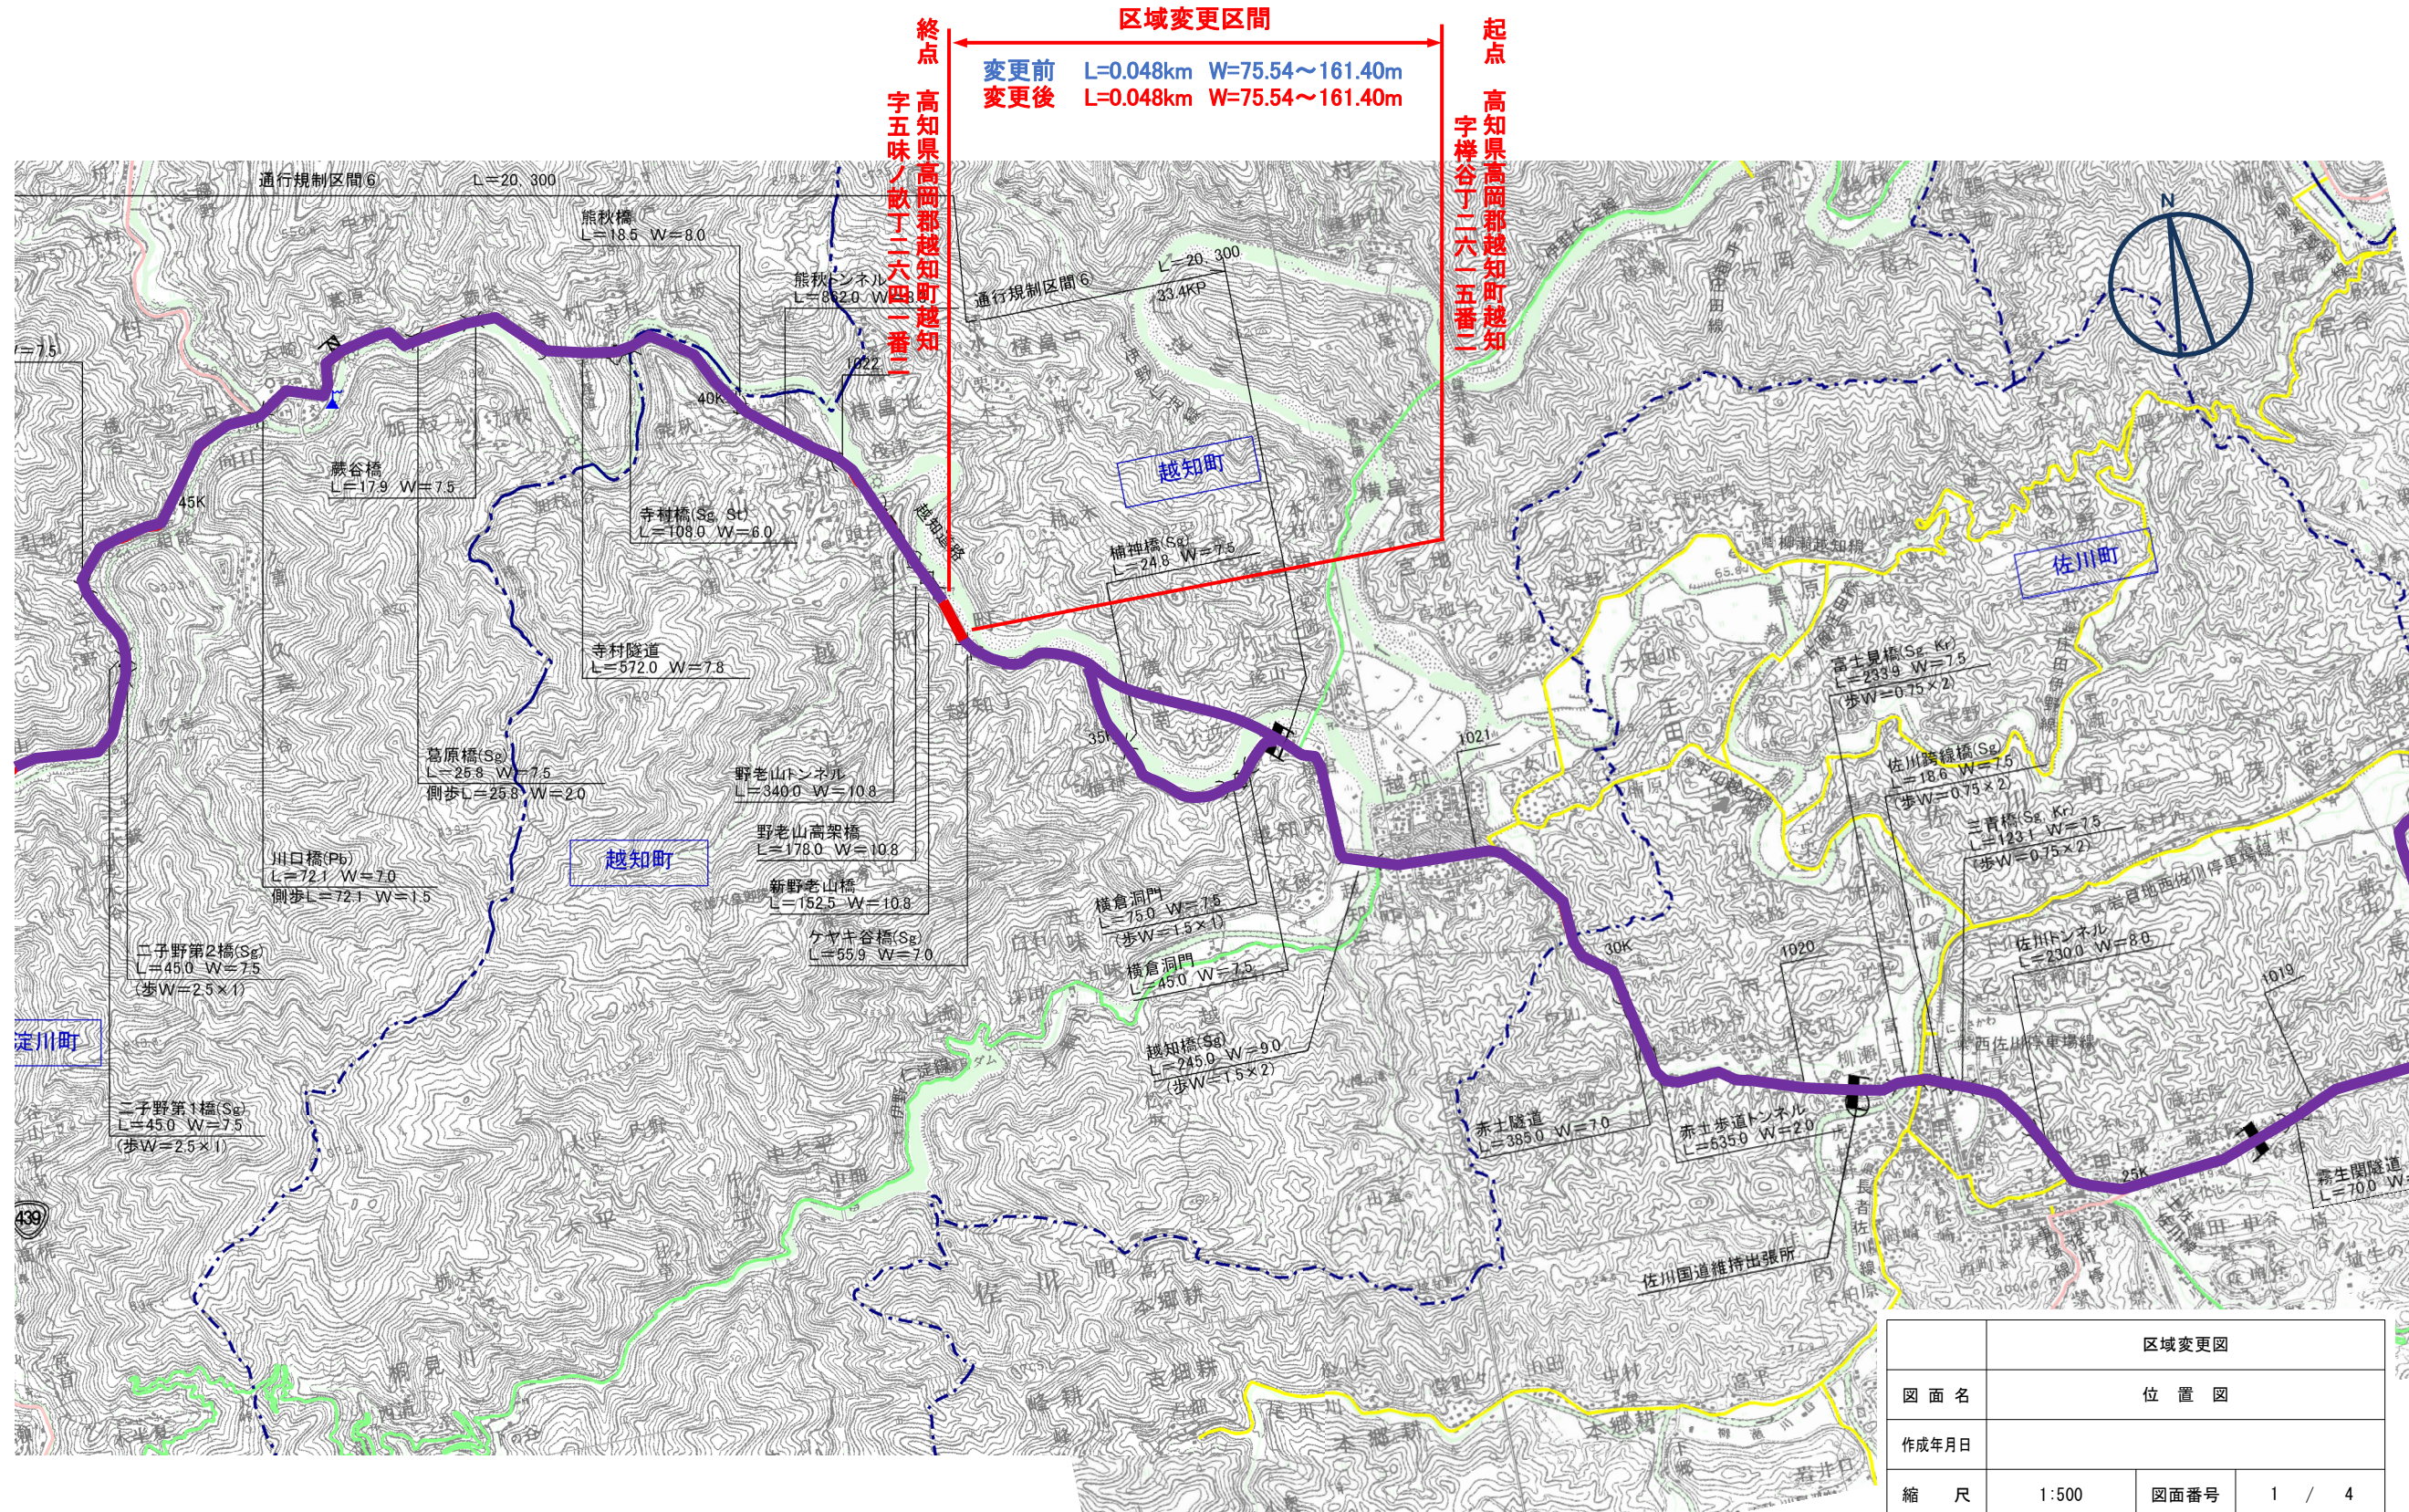

区域変更図			
図面名	位置図		
作成年月日			
縮尺	1:500	図面番号	1 / 4
事業者名	四国地方整備局 土佐国道事務所		

平面図

S=1:500

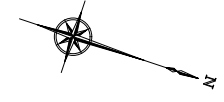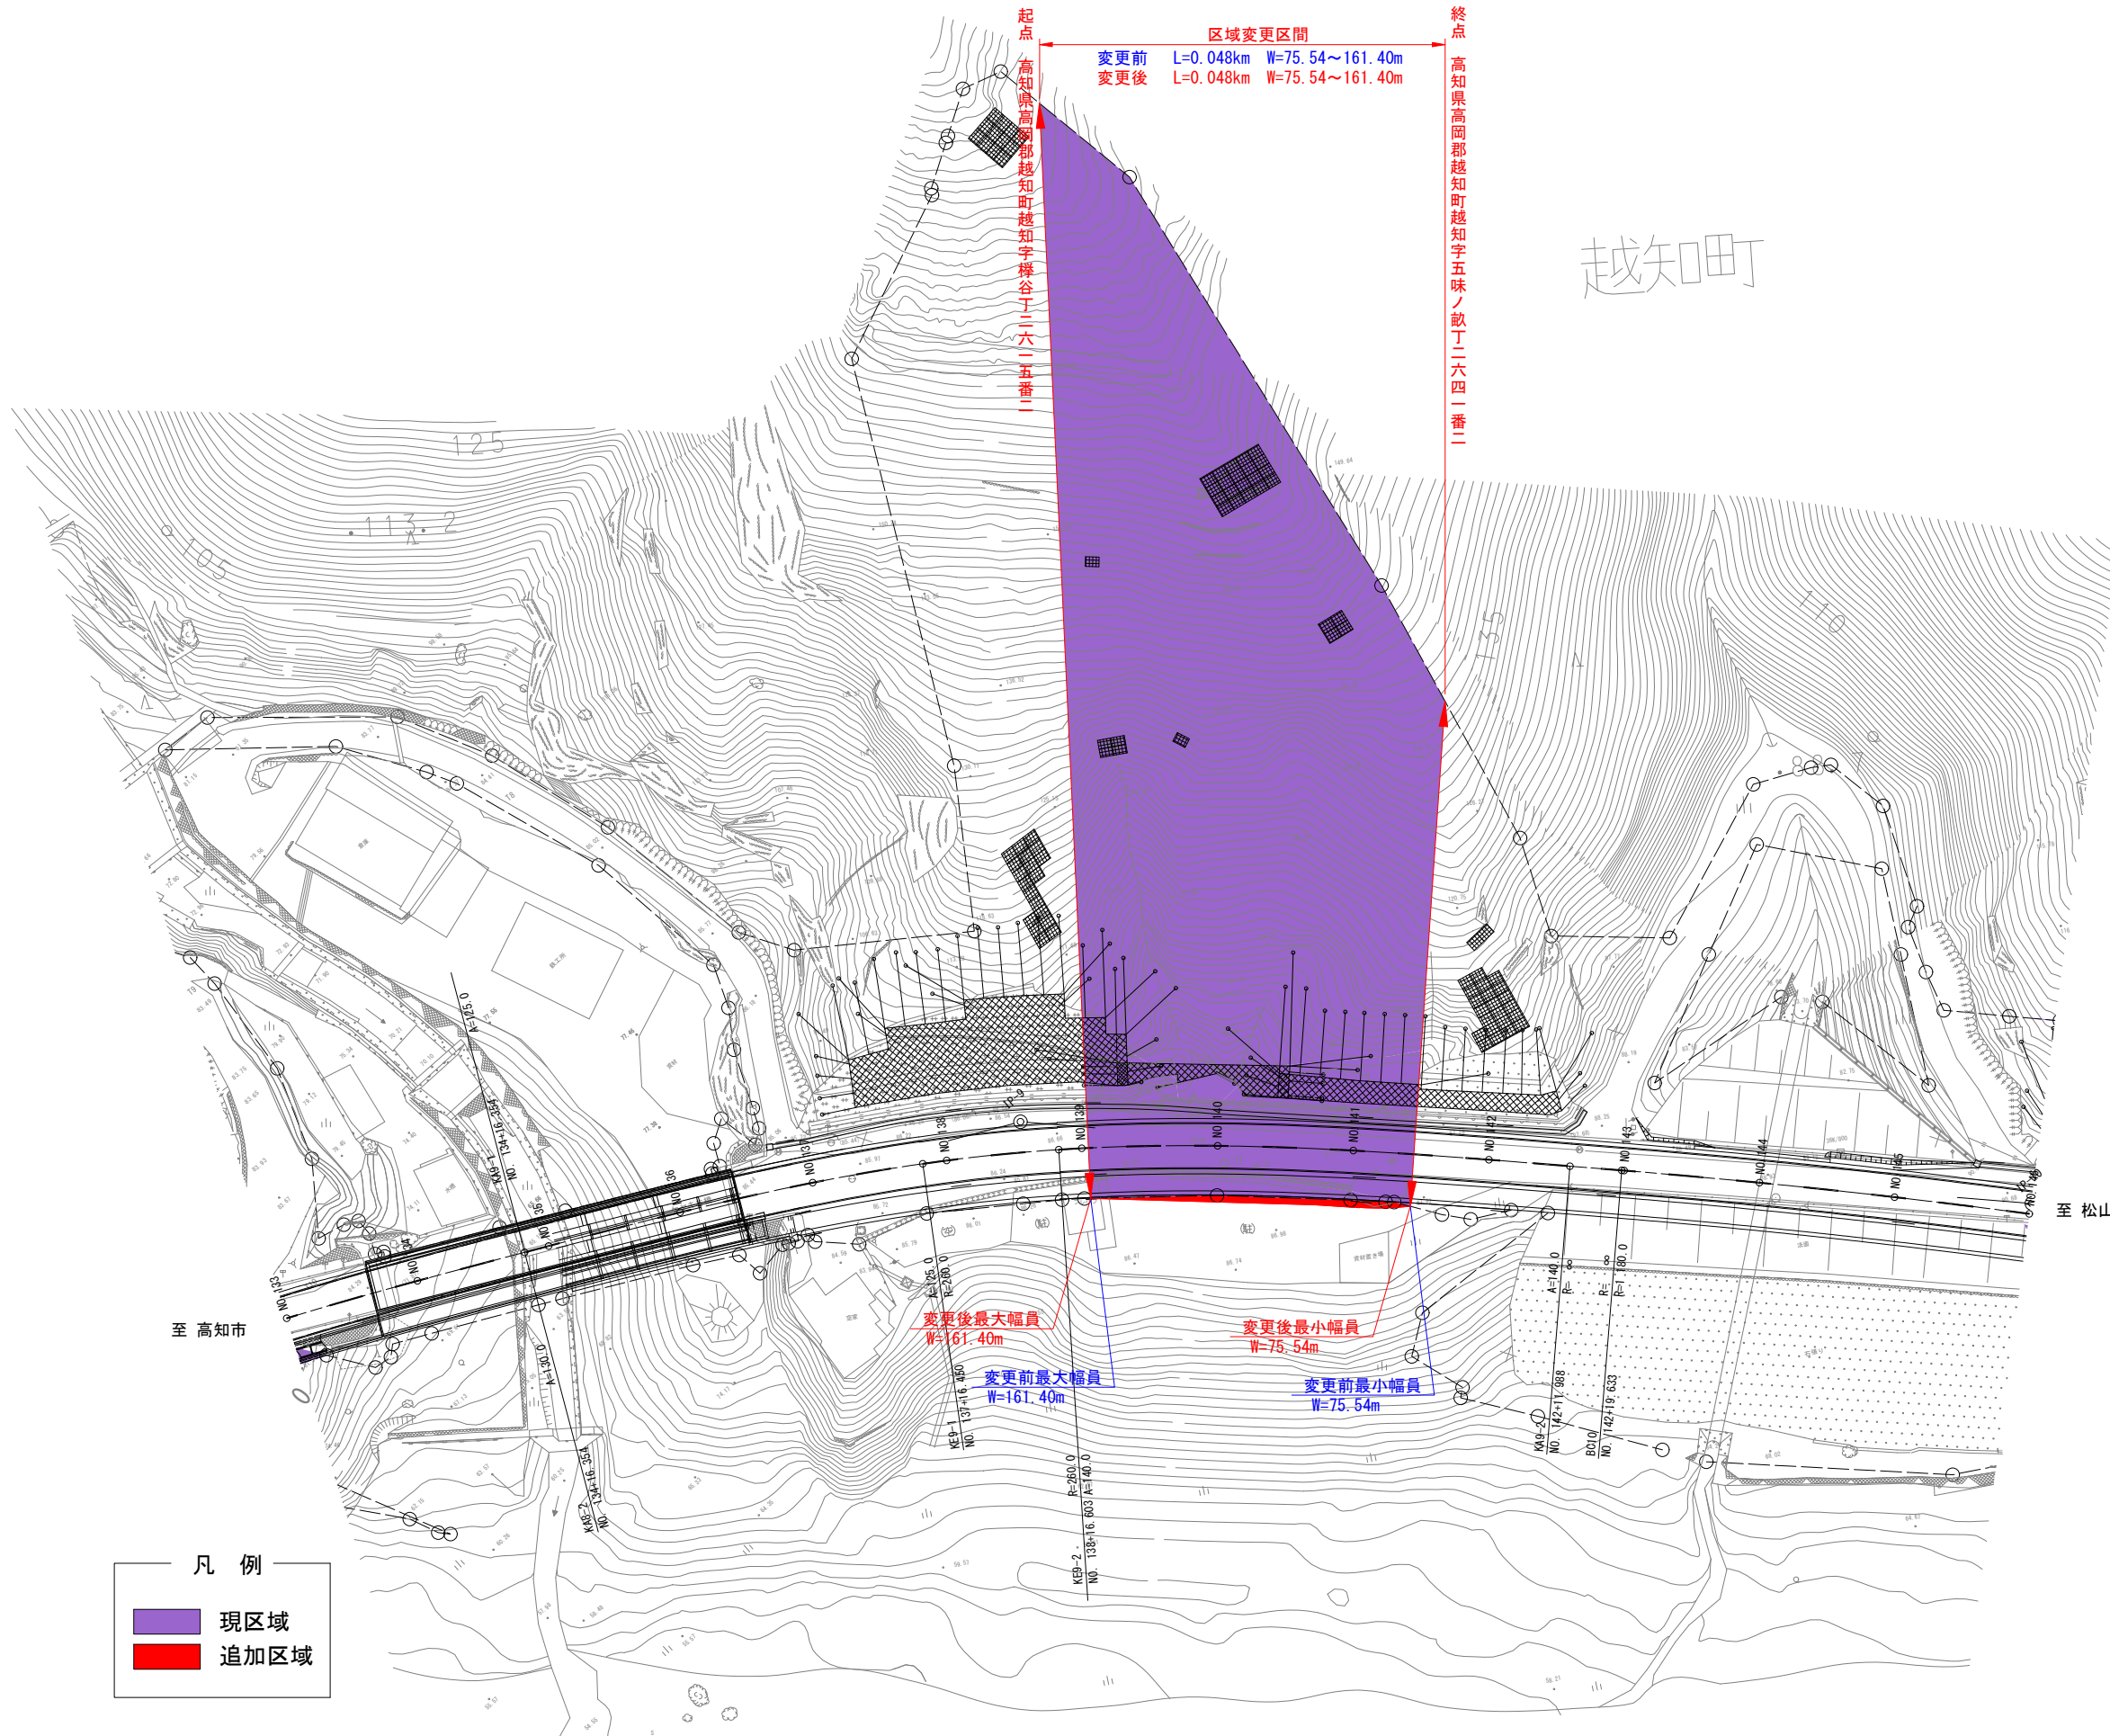

凡例

	現区域
	追加区域

区域変更図(案)			
図面名	平面図		
作成年月日			
縮尺	1:500	図面番号	2 / 4
事業者名	四国地方整備局 土佐国道事務所		