



# 位置図 S=1/50,000

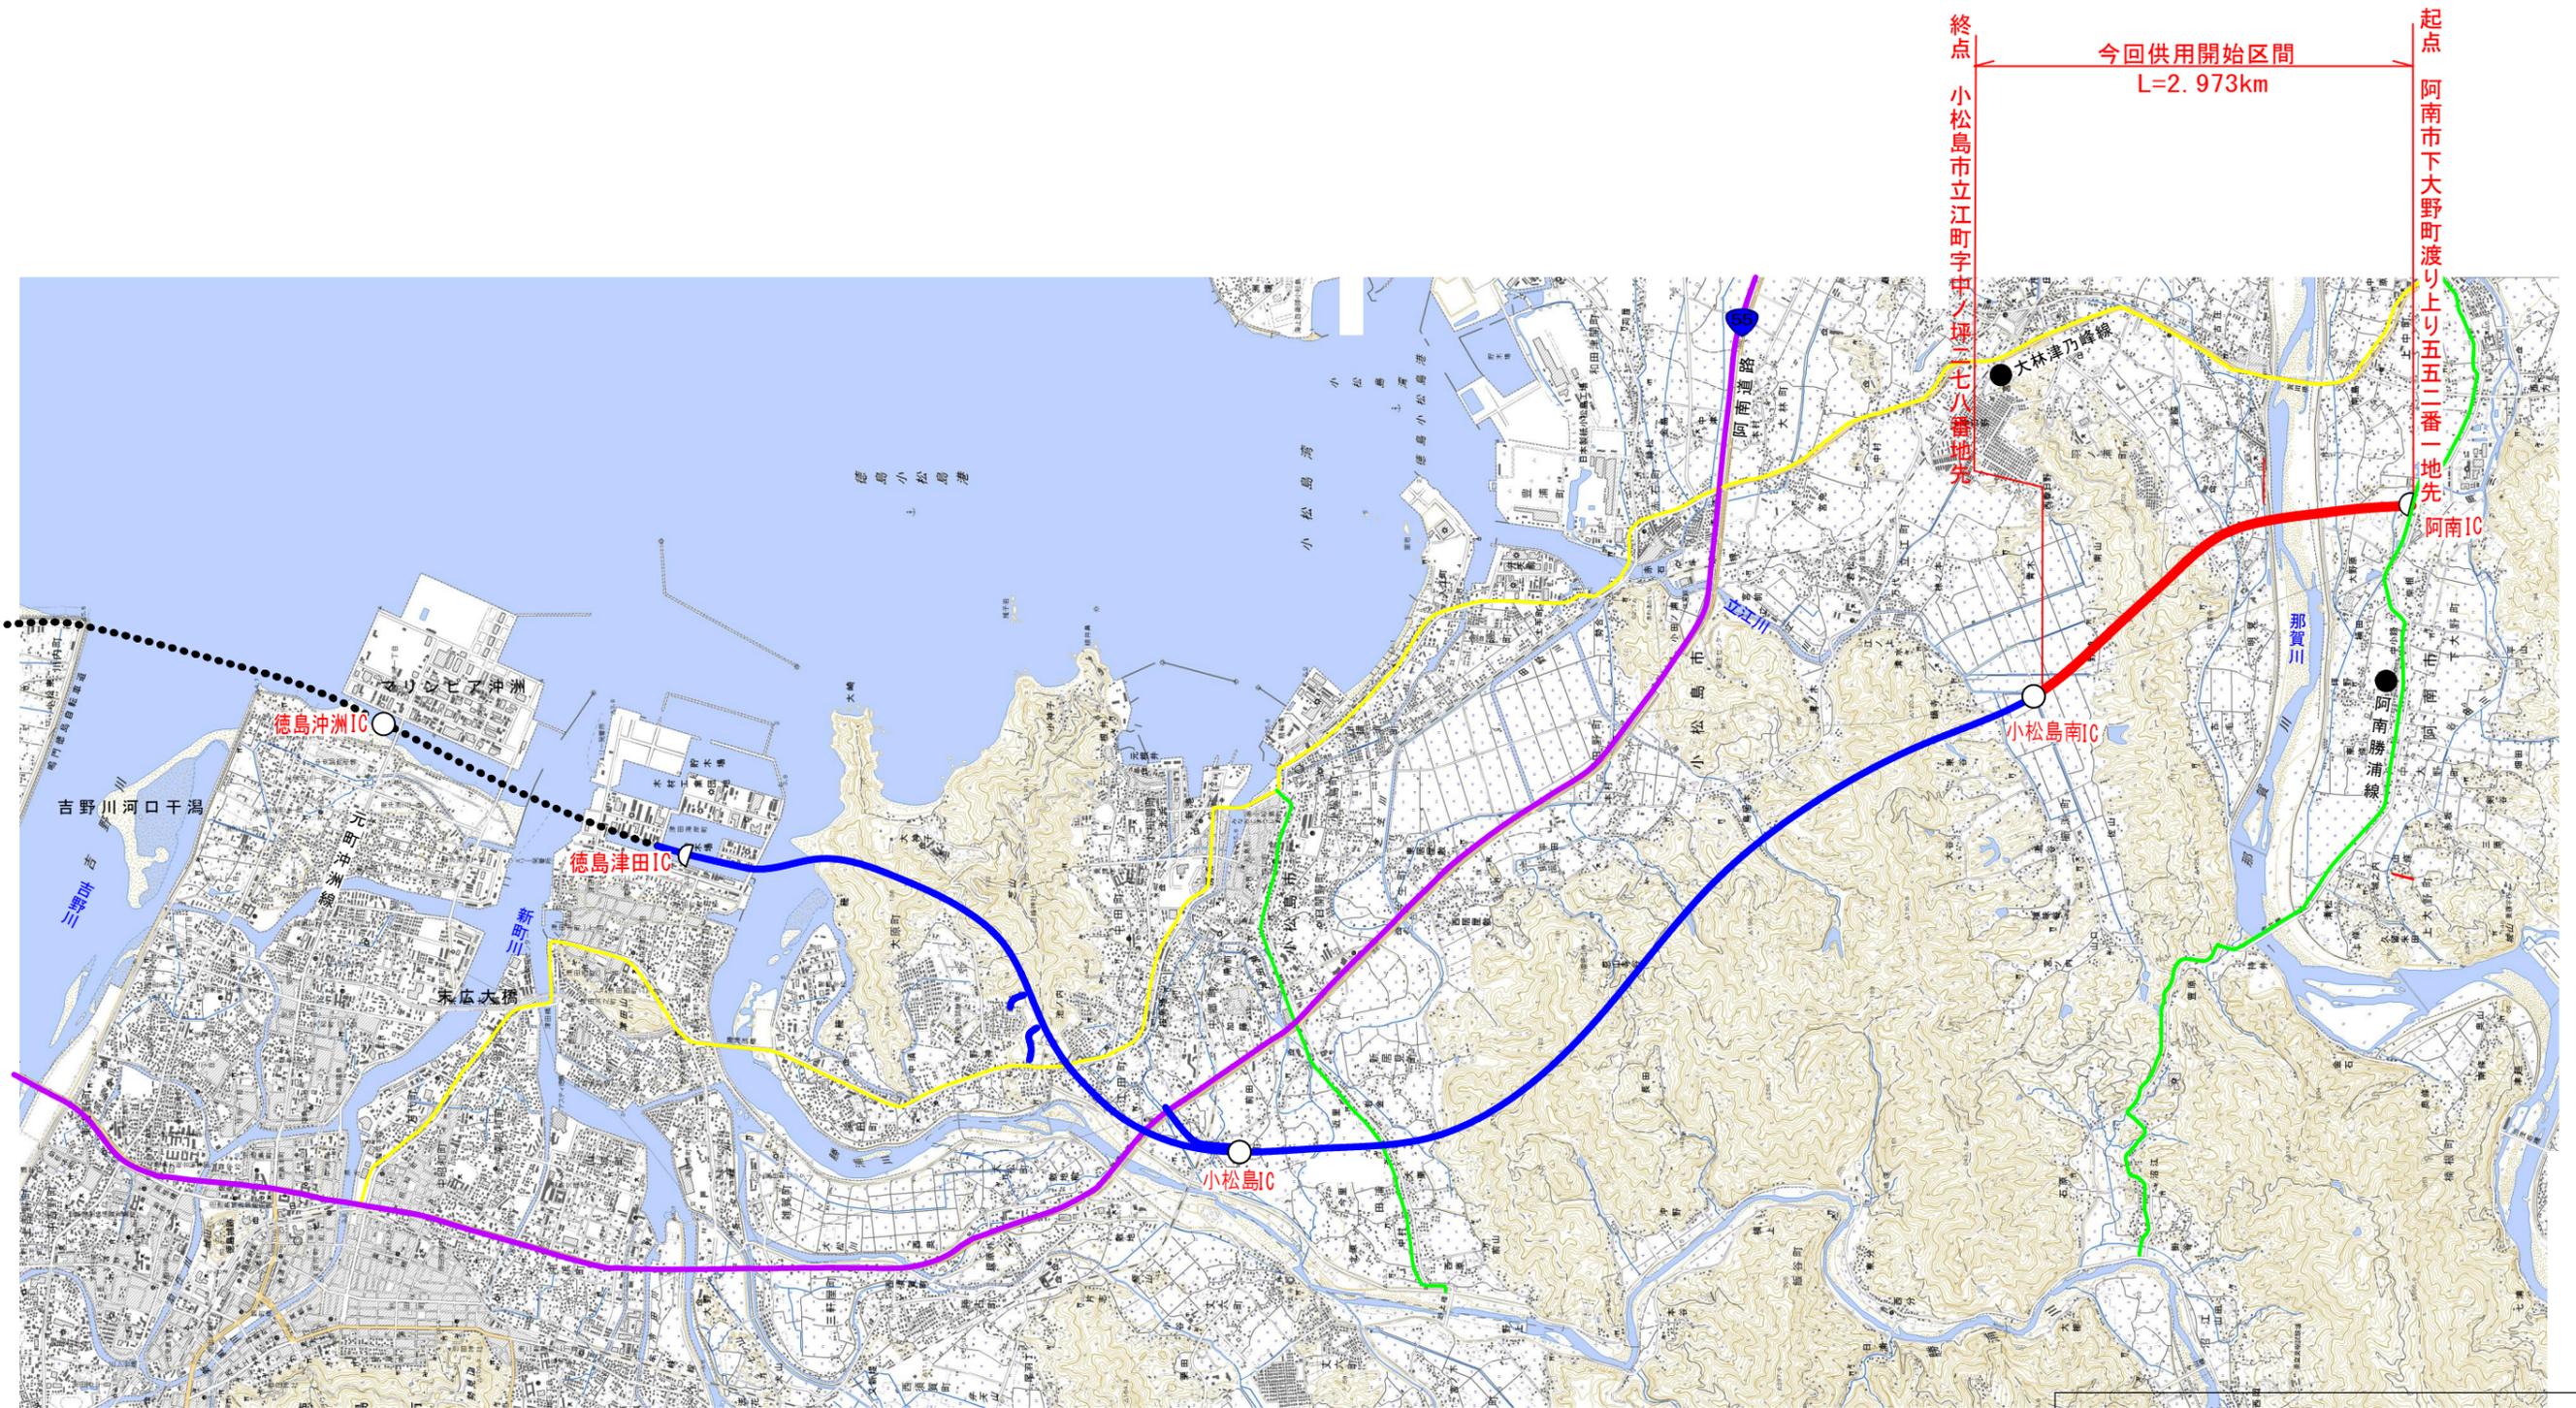

供用開始図面
平面図
縮尺 1/50,000
全4葉の内1
四国地方整備局 徳島河川国道事務所

■ 供用開始区域

# 供用開始区間 L=2.973km

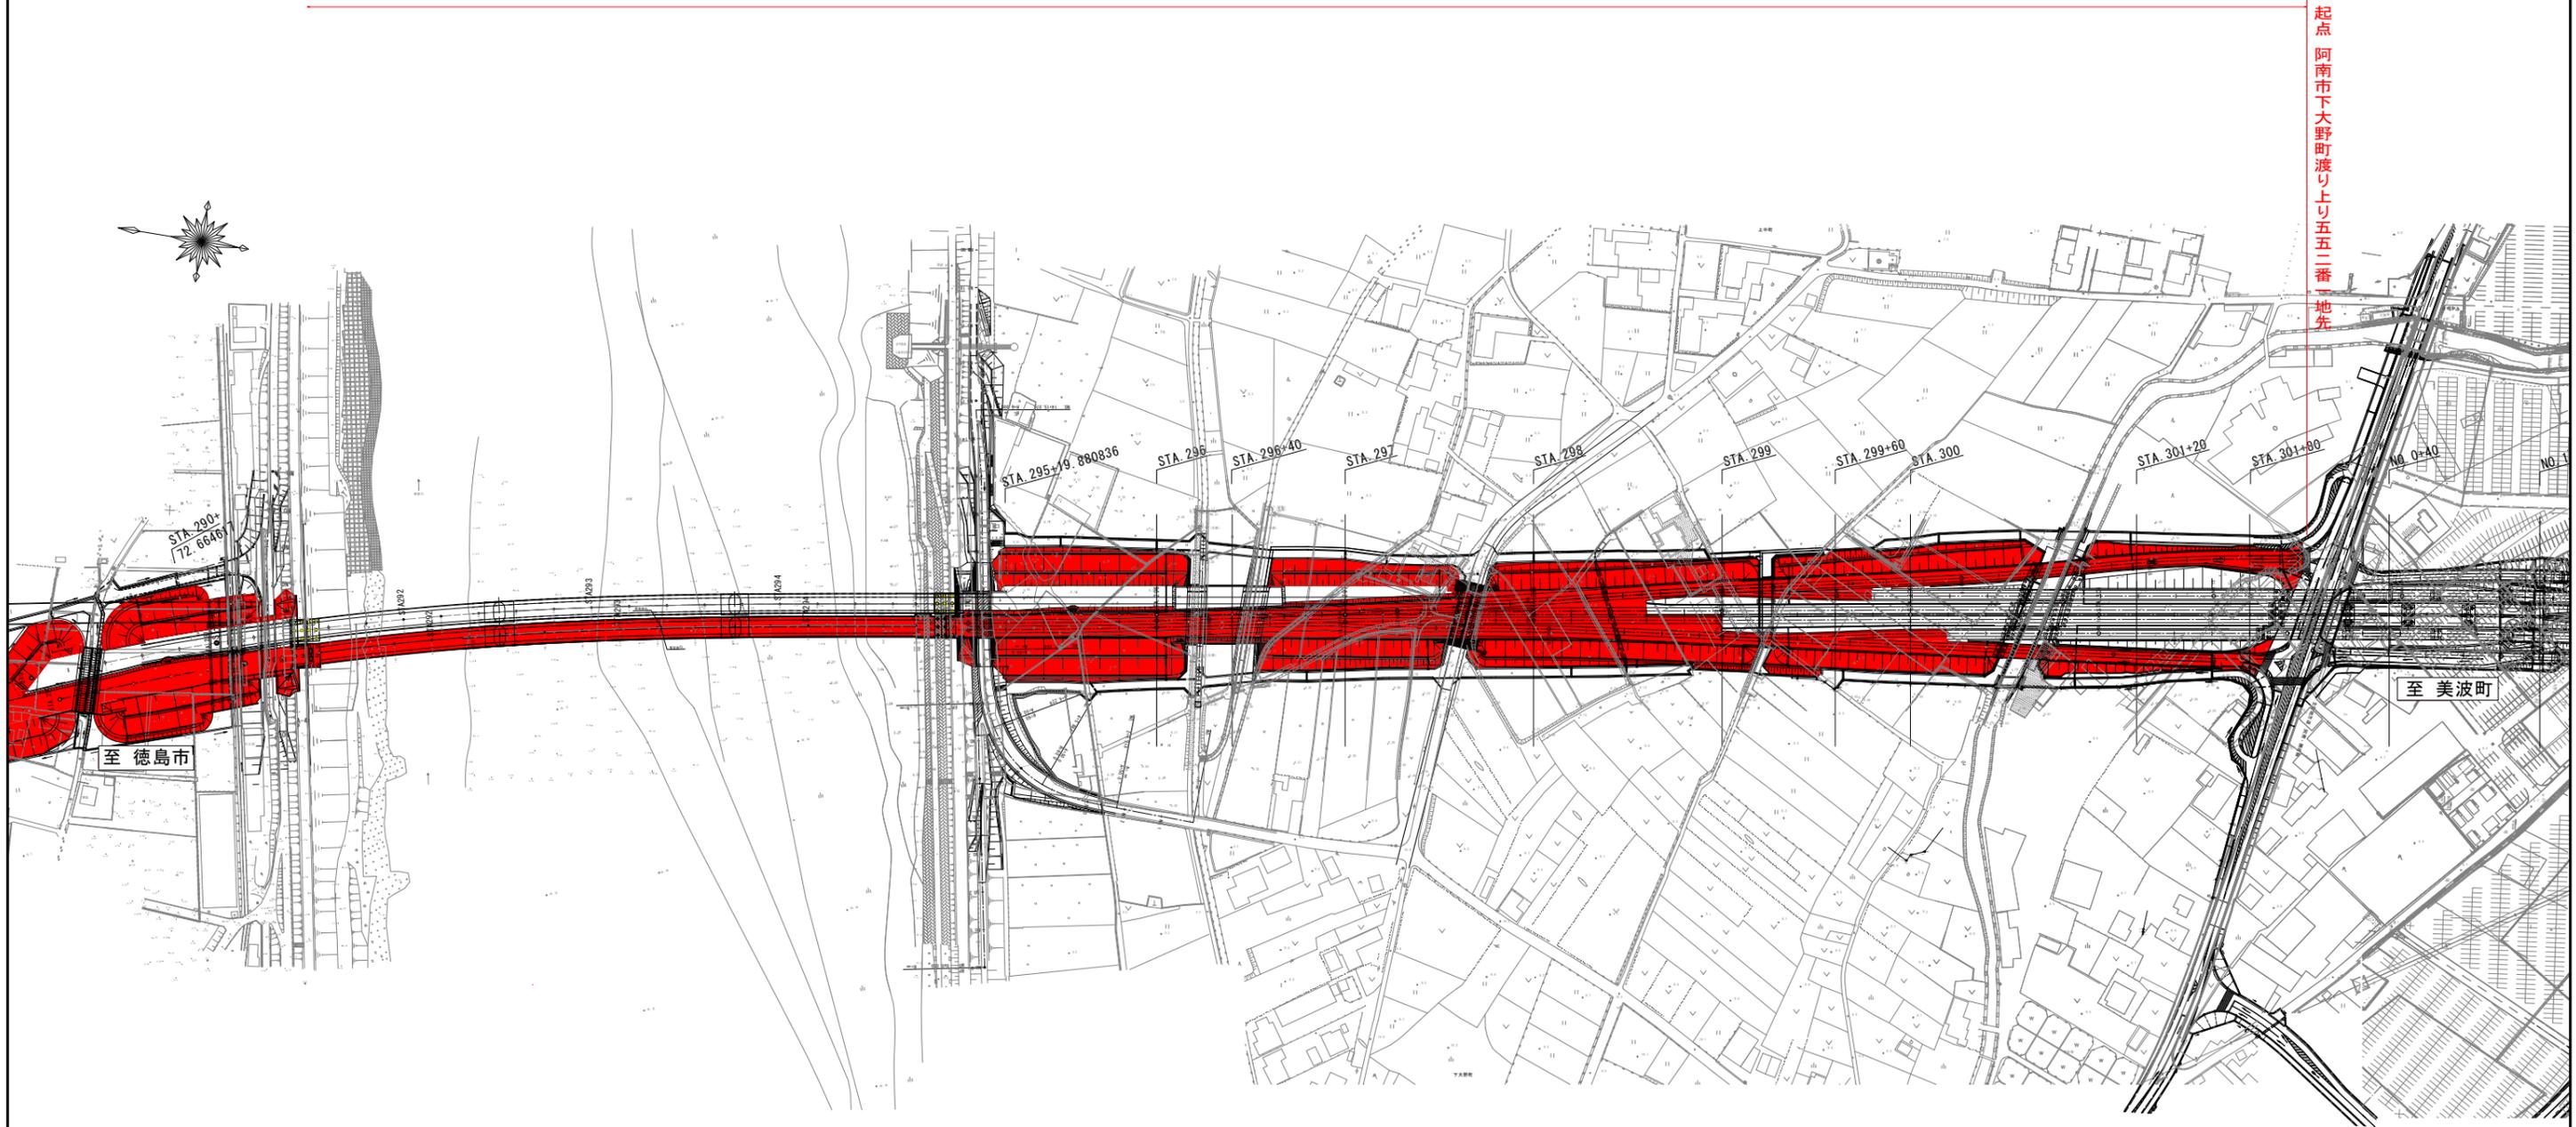


供用開始図面
平面図
縮尺 1/1,000
全 4 葉の内 2
四国地方整備局 徳島河川国道事務所

■ 供用開始区域

### 供用開始区間

L=2.973km

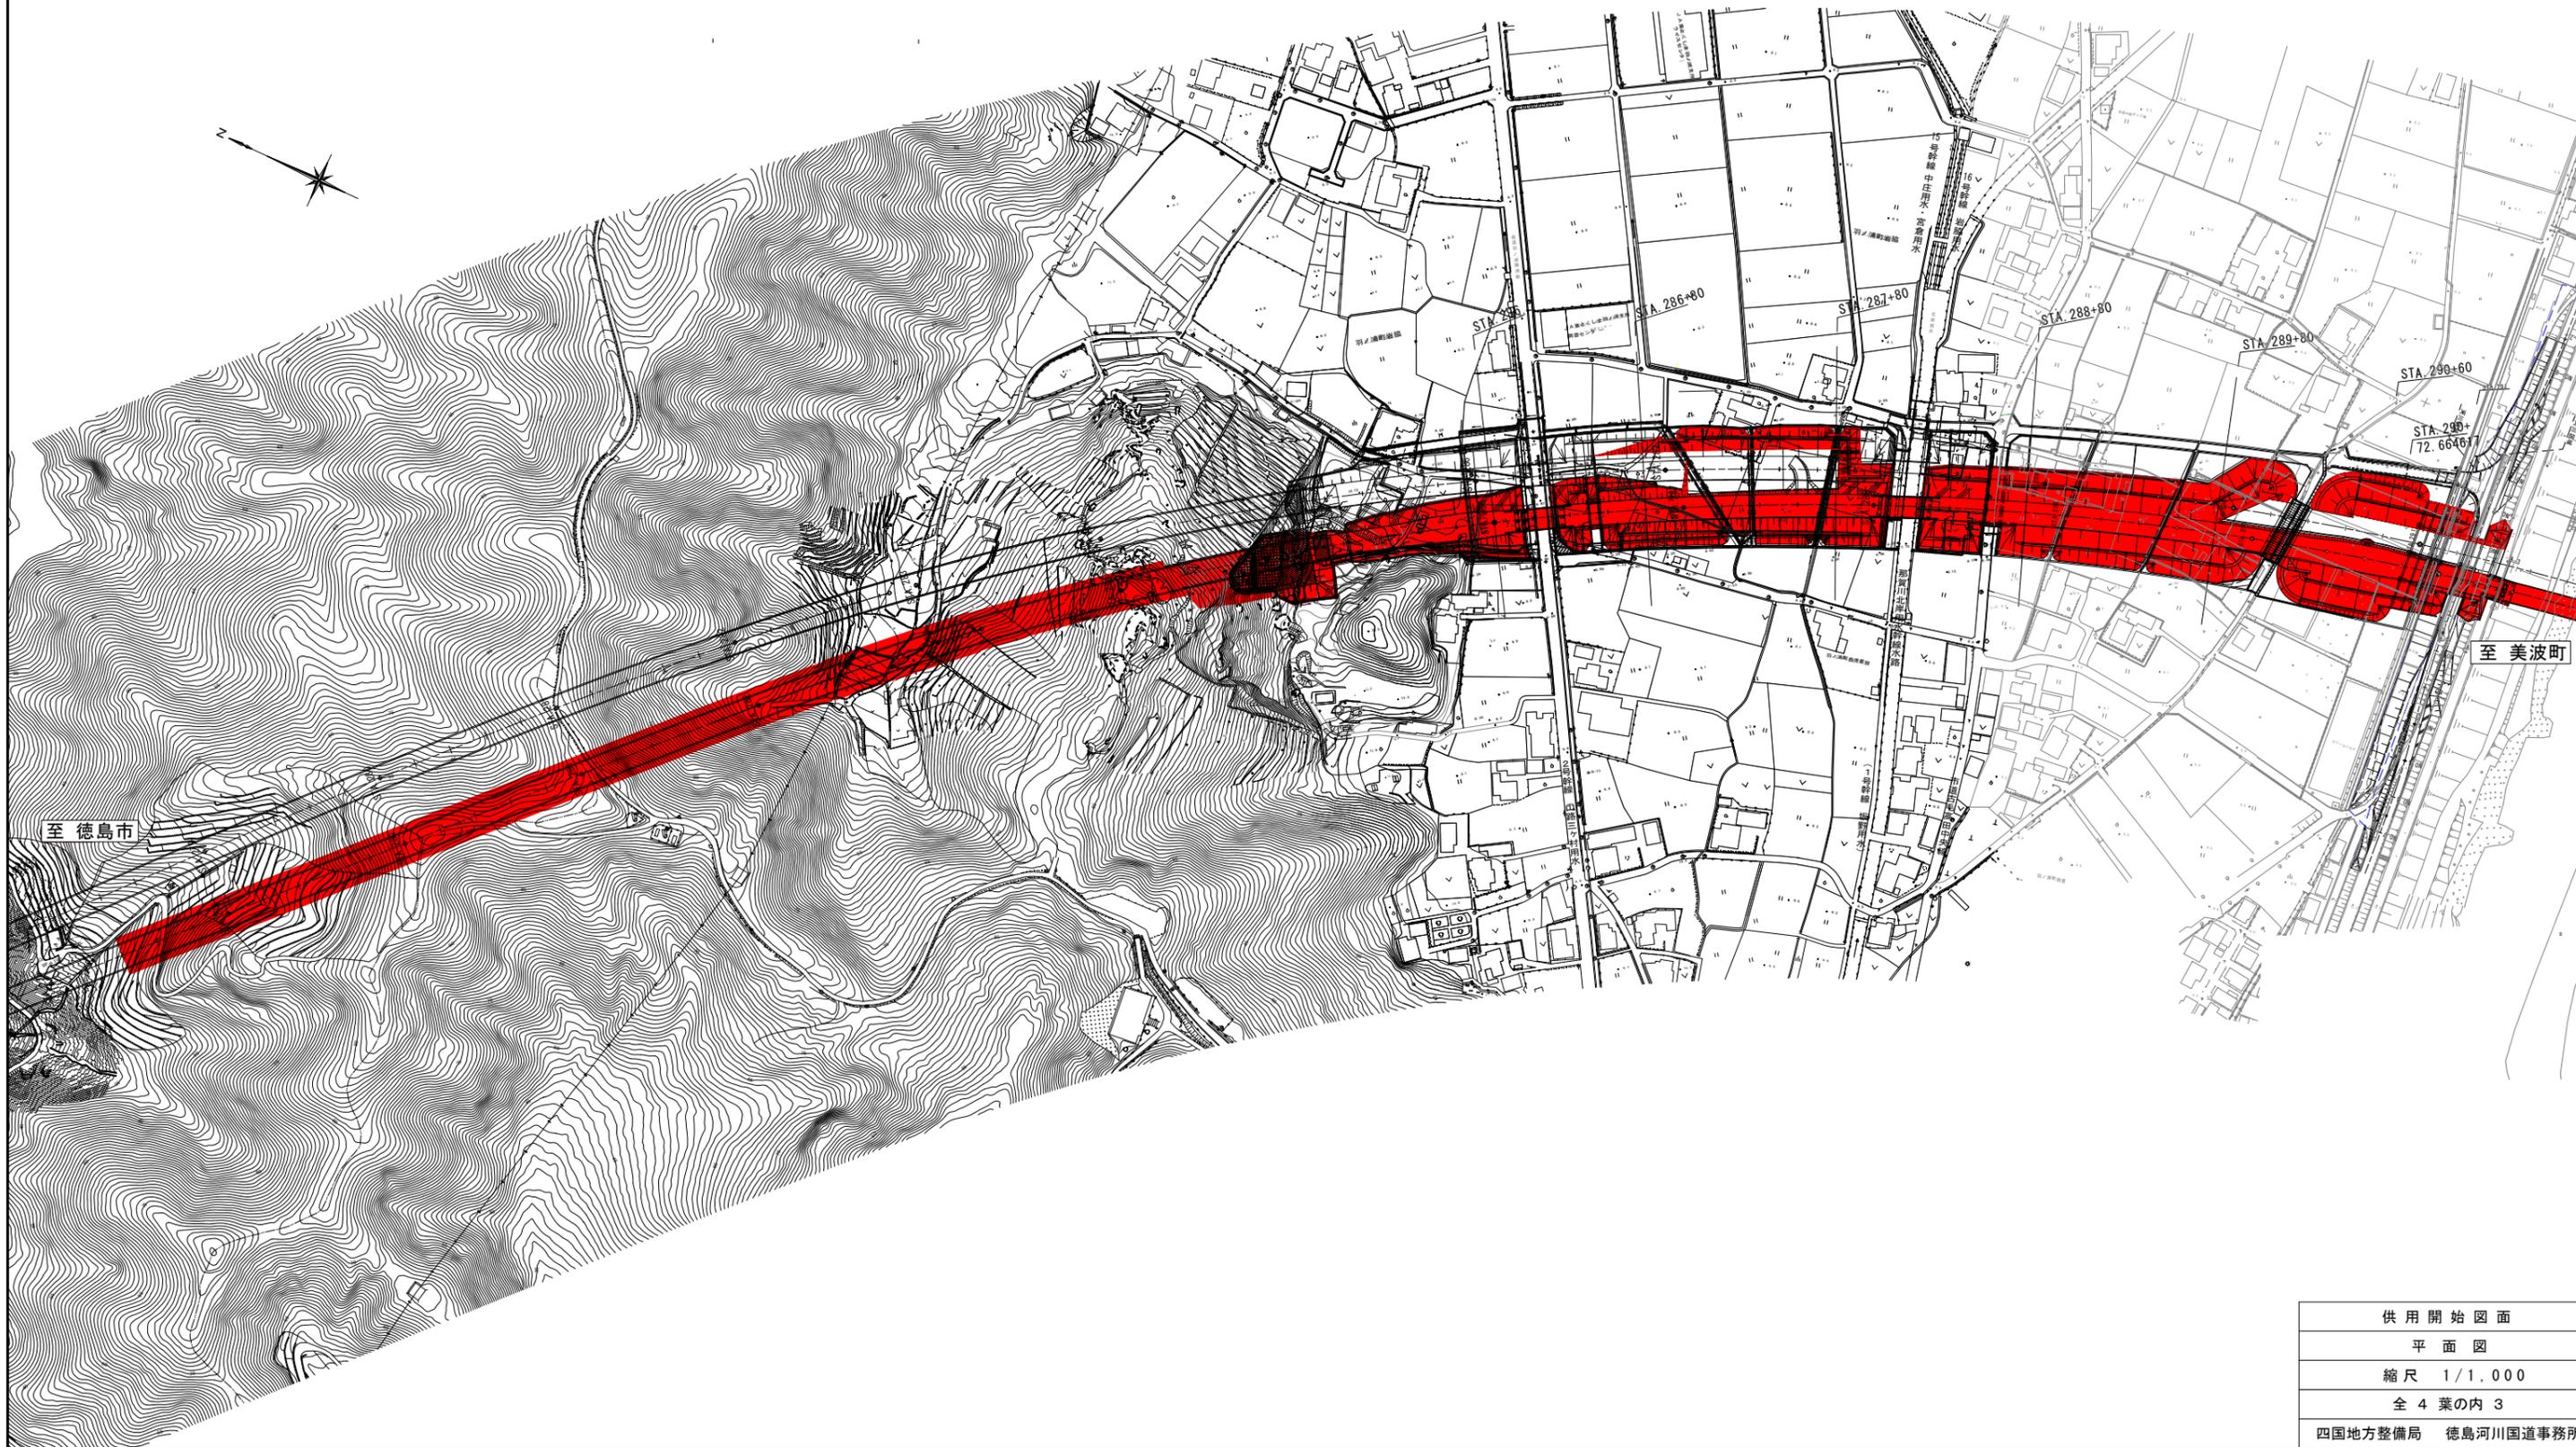


供用開始図面
平面図
縮尺 1/1,000
全 4 葉の内 3
四国地方整備局 徳島河川国道事務所

■ 供用開始区域

供用開始区間 L=2.973km

終点 小松島市立江町字中ノ坪二七八番地先

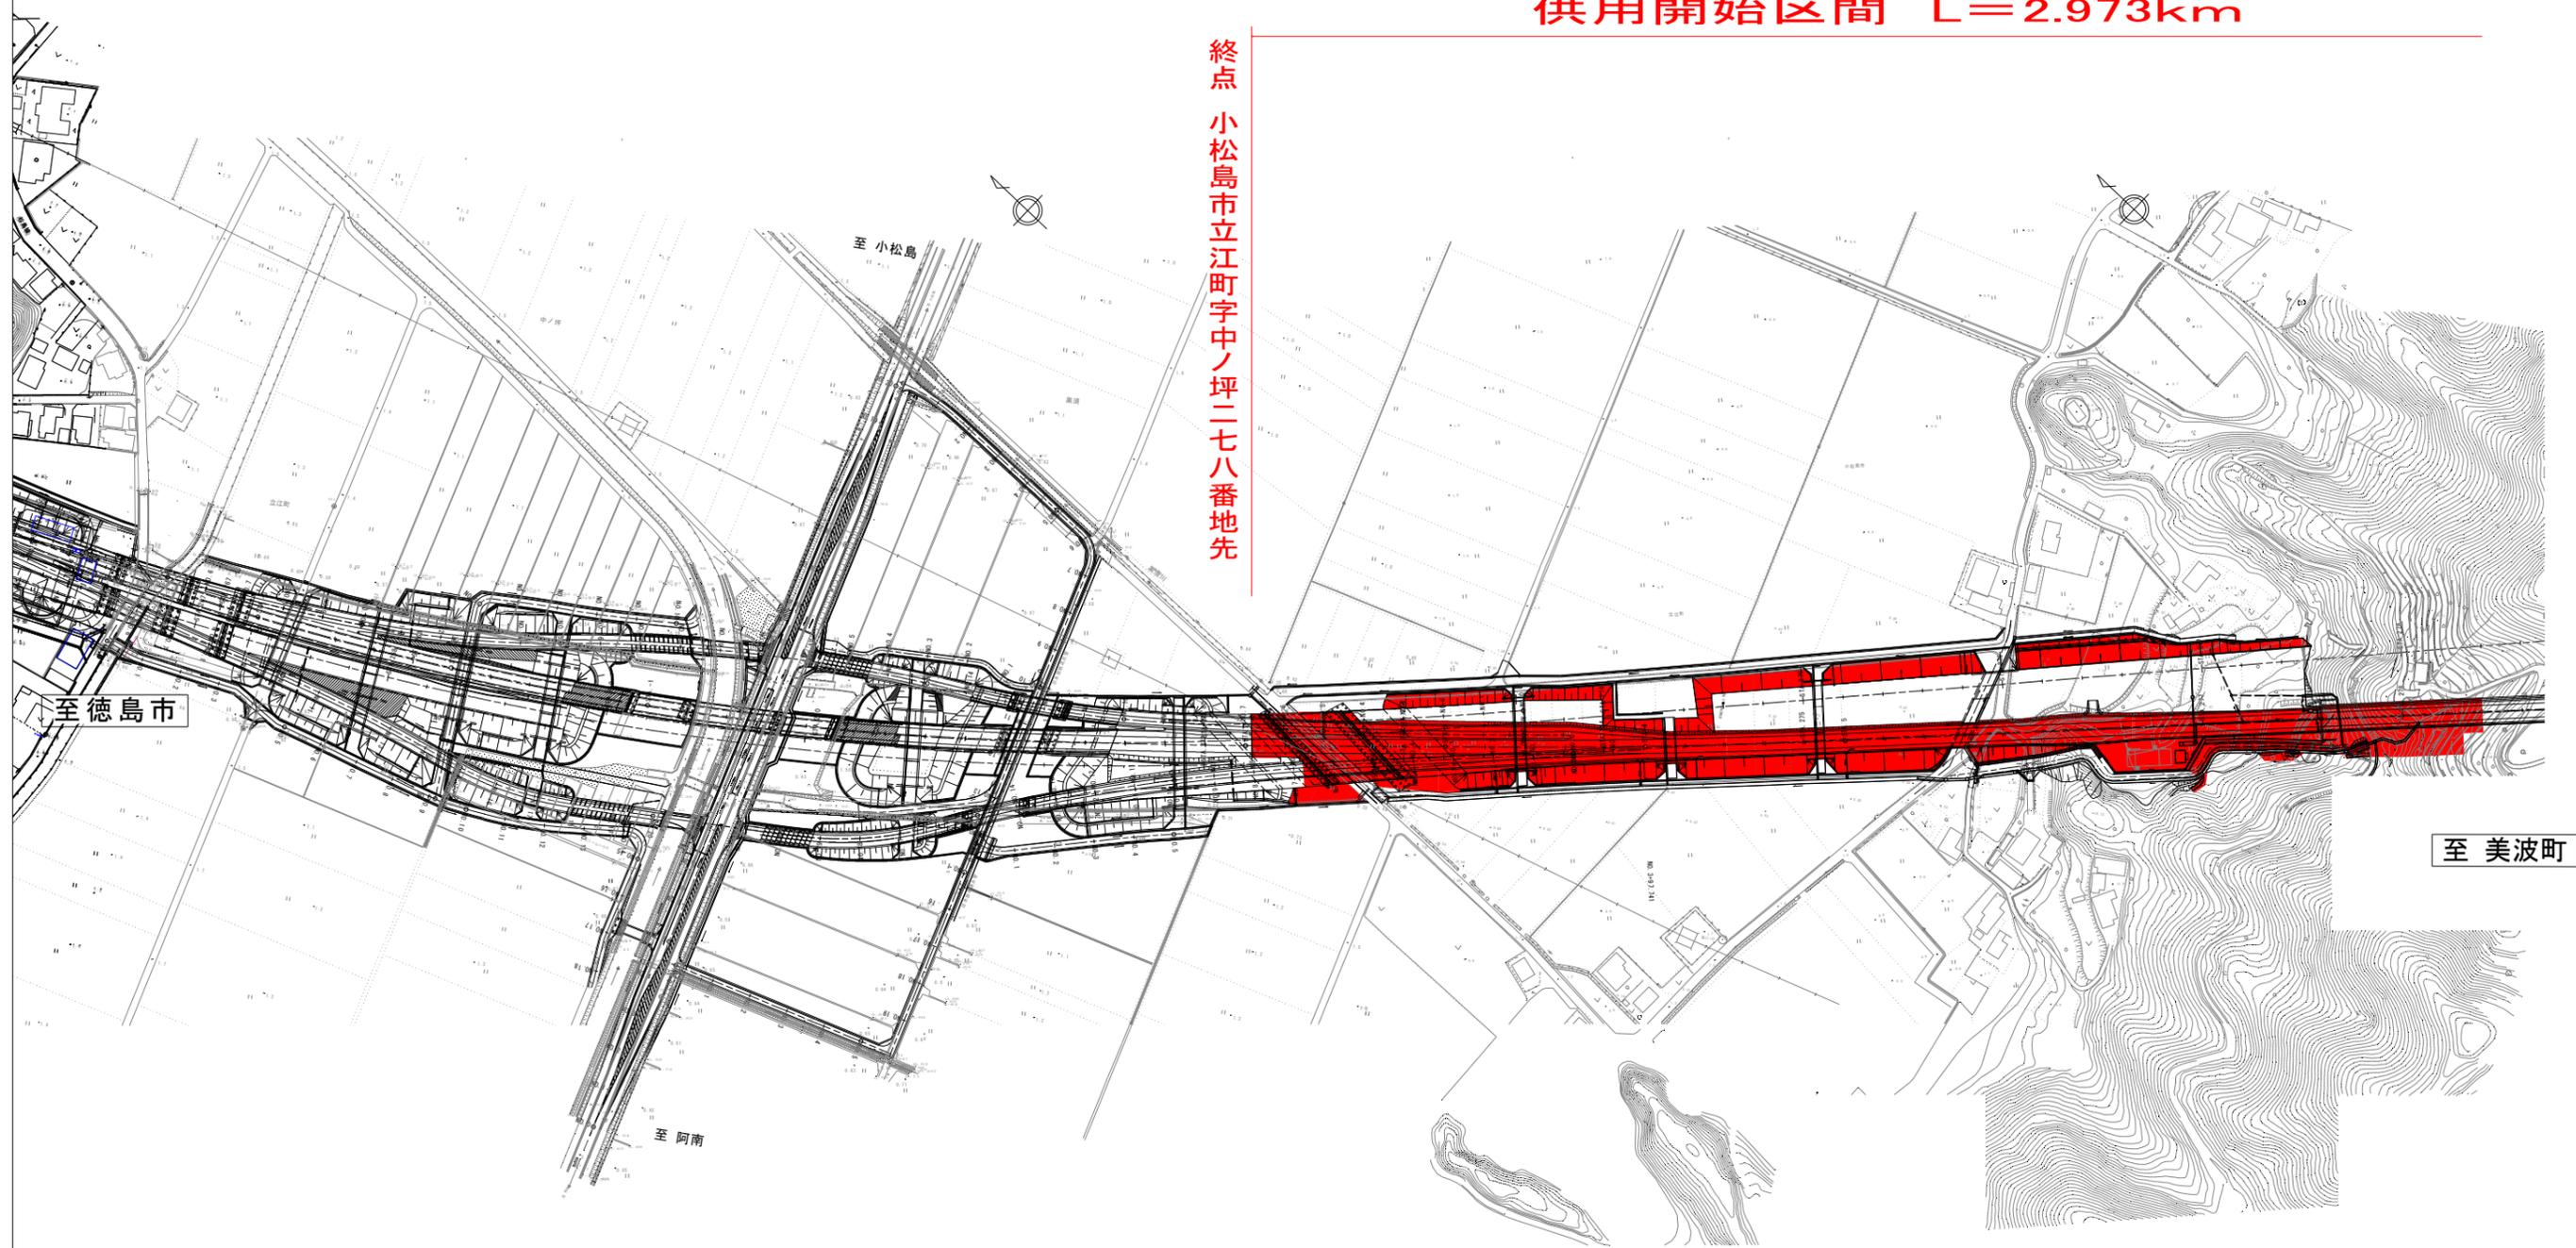

至徳島市

至小松島

至阿南

至美波町

供用開始図面
平面図
縮尺 1/1,000
全4葉の内4
四国地方整備局 徳島河川国道事務所