


位置図 S=1/50,000
一般国道11号 豊中観音寺拡幅

区域変更区間


変更前 : L=0.099km W=19.55m~51.71m
変更後 : L=0.099km W=29.70m~45.15m

終点 三豊市豊中町本山甲字屋敷内二二四〇番一
起点 三豊市豊中町本山甲字樋之尻一八九五番一

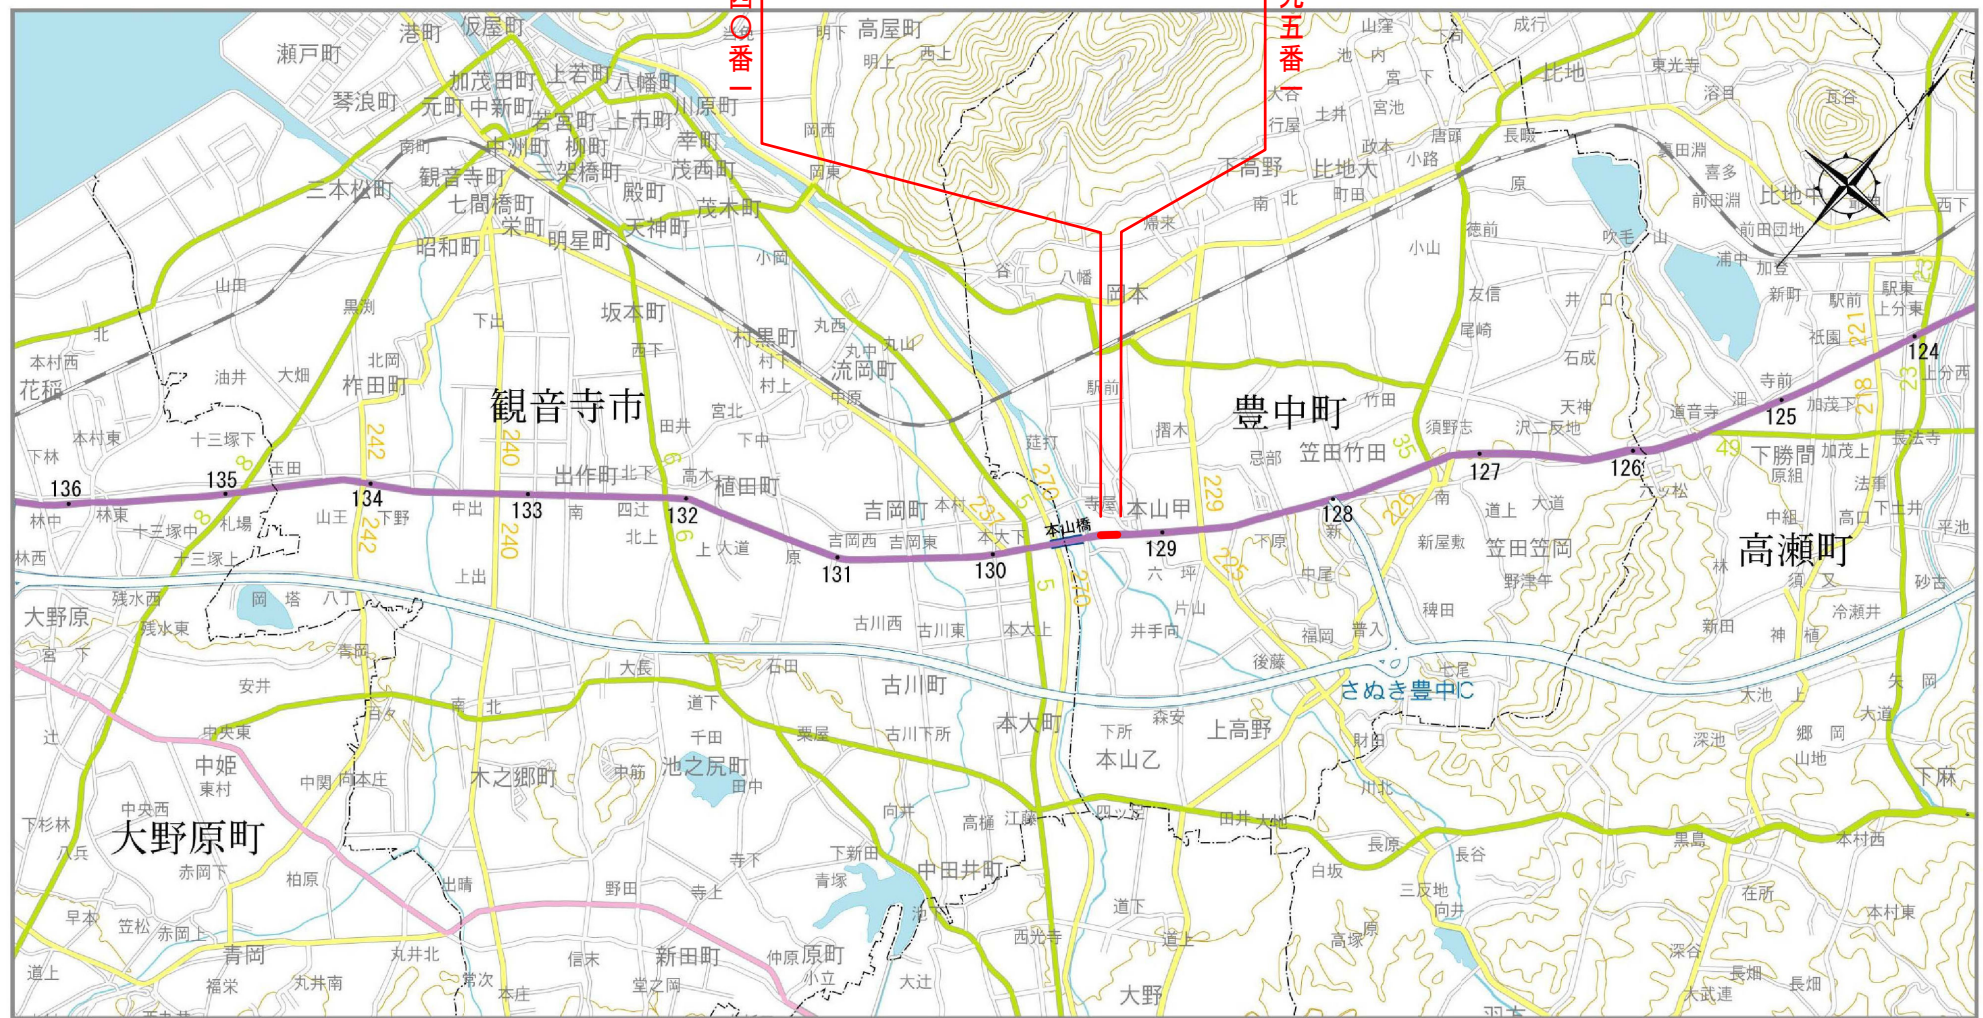

区域変更図
位置図
縮尺 1/50,000
全 2 葉の内 1
四国地方整備局 香川河川国道事務所

平面図 S=1/500
一般国道11号 豊中観音寺拡幅

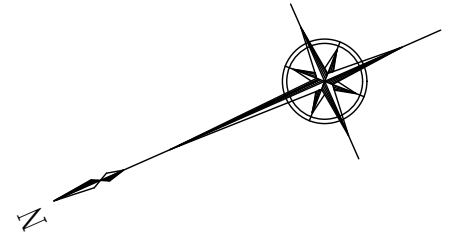

起点 三豊市豊中町
本山甲字樋之尻一八九五番一

区域変更区間

変更前 : L=0.099km W=19.55m~51.71m
変更後 : L=0.099km W=29.70m~45.15m

終点 三豊市豊中町
本山甲字屋敷内一二四〇番一

変更前最小幅員 19.55m

変更前最大幅員 51.71m

変更後最大幅員 45.15m

変更後最小幅員 29.70m

至「高松市」

至「松山市」

- 凡 例
- 現区域
 - 追加区域
 - 除外区域