



位置図 S=1/50,000
一般国道11号 豊中観音寺拡幅

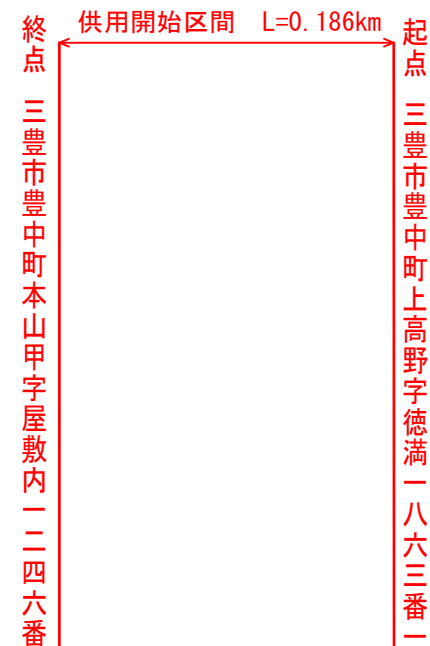

供用開始図
位置図
縮尺 1/50,000
全2葉の内1
四国地方整備局 香川河川国道事務所

平面図 S=1/500
一般国道11号 豊中観音寺拡幅

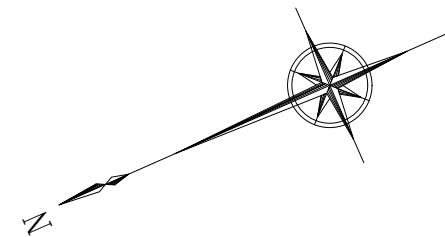

凡 例	
	既供用部分
	供用開始部分

起点
三豊市豊中町上高野
字徳満一八六三番一

供用開始区間 L=0.186km

終点
三豊市豊中町
本山甲字屋敷内一二四六番一

至「高松市」

至「松山市」