
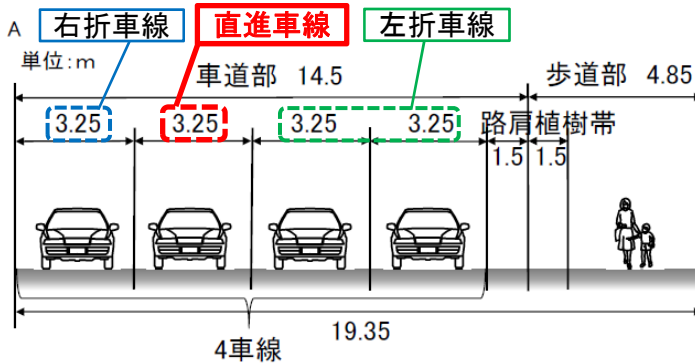


# ○交差点改良工事の概要(1/2)

○上天神町西交差点～上天神町交差点東行き車線の現況4車線(直進1車線、左折2車線、右折1車線)を直進2車線とし5車線化を図る。(受入側の直進車線は2車線確保されている)

現況平面図

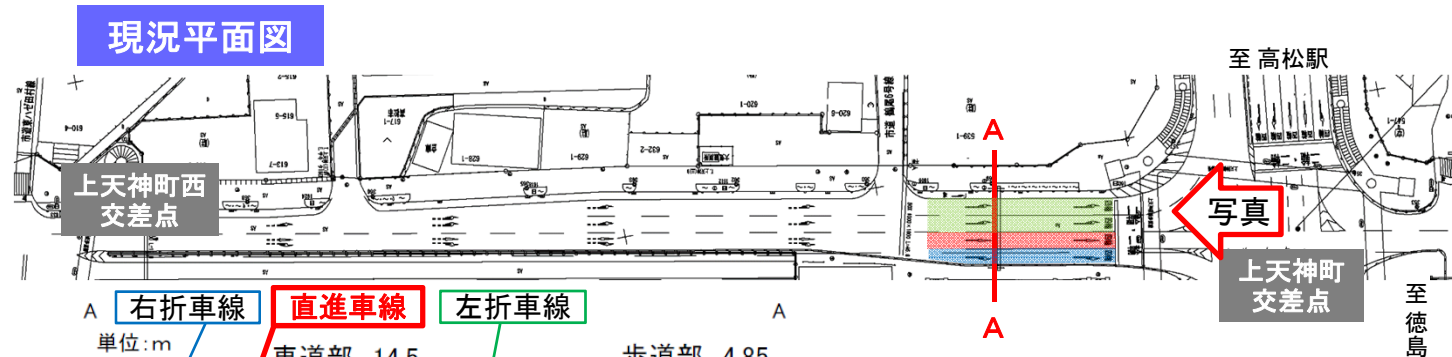

**直進車線の増設**



上天神町交差点現況

上天神町西交差点

計画平面図


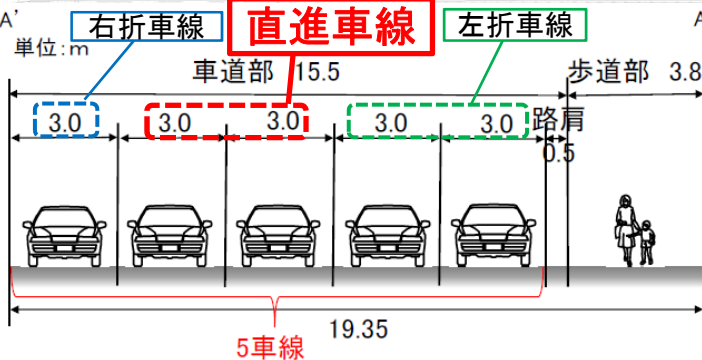


図 車線運用変更のイメージ

○直進レーンの交通容量の拡大により渋滞の緩和が期待され、上天神町交差点手前の交差点から第1車線を進行する原付等2輪車の左折車による巻き込み防止が図られる。

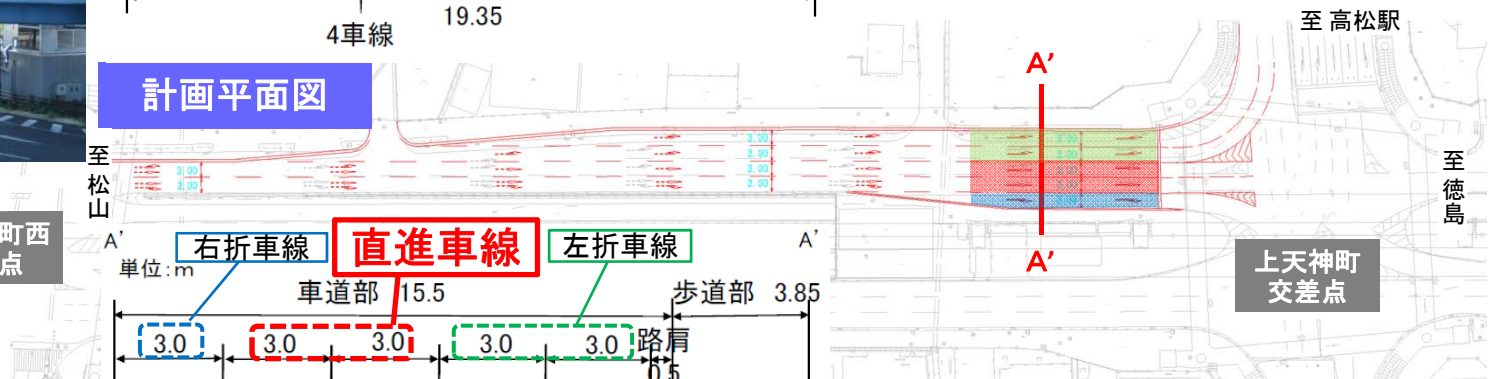