

WSで決定した対策案

- 横断歩道部のカラー化
- 店舗への路上への駐輪禁止協力要請
路上への物品放置禁止協力要請
- 交差点のカラー舗装化(口の字型)
路面標示の設置(クロスマーク)
交差点中心に自発光式道路紙の設置
- 横断歩道のひき直し
横断歩道ありの標識設置
- 出入口部の明確化(ポストコーンの設置、出入口カラー舗装化、停止指導線の設置)
- 交差点のカラー舗装化(口の字型)
路面標示の設置(クロスマーク)
交差点中心に自発光式道路紙の設置
- 歩道のカラー舗装化(出入り部と一般部の色分け)
路面標示の設置(停止指導線)
- 路面標示の設置(止まれ)
横断歩道部のカラー化
- 交差点のカラー舗装化(口の字型)
路面標示の設置(クロスマーク)
交差点中心に自発光式道路紙の設置
- 歩道のカラー舗装化(出入り部と一般部の色分け)

交差点のカラー舗装化(口の字型)
路面標示の設置(クロスマーク)
交差点中心に自発光式道路紙の設置


交差点カラー舗装化(口の字型)
路面標示の設置(クロスマーク)
交差点中心に自発光式道路紙の設置
横断歩道部のカラー化

交差点のカラー舗装化(口の字型)
路面標示の設置(クロスマーク)
交差点中心に自発光式道路紙の設置

道路反射鏡の設置
交差点中心に自発光式道路紙の設置
クロスマークの設置

横断歩道部のカラー化
導流帯の設置

歩道のカラー舗装化(出入り部と一般部の色分け)
防護柵または車止め(ポストコーン)の設置

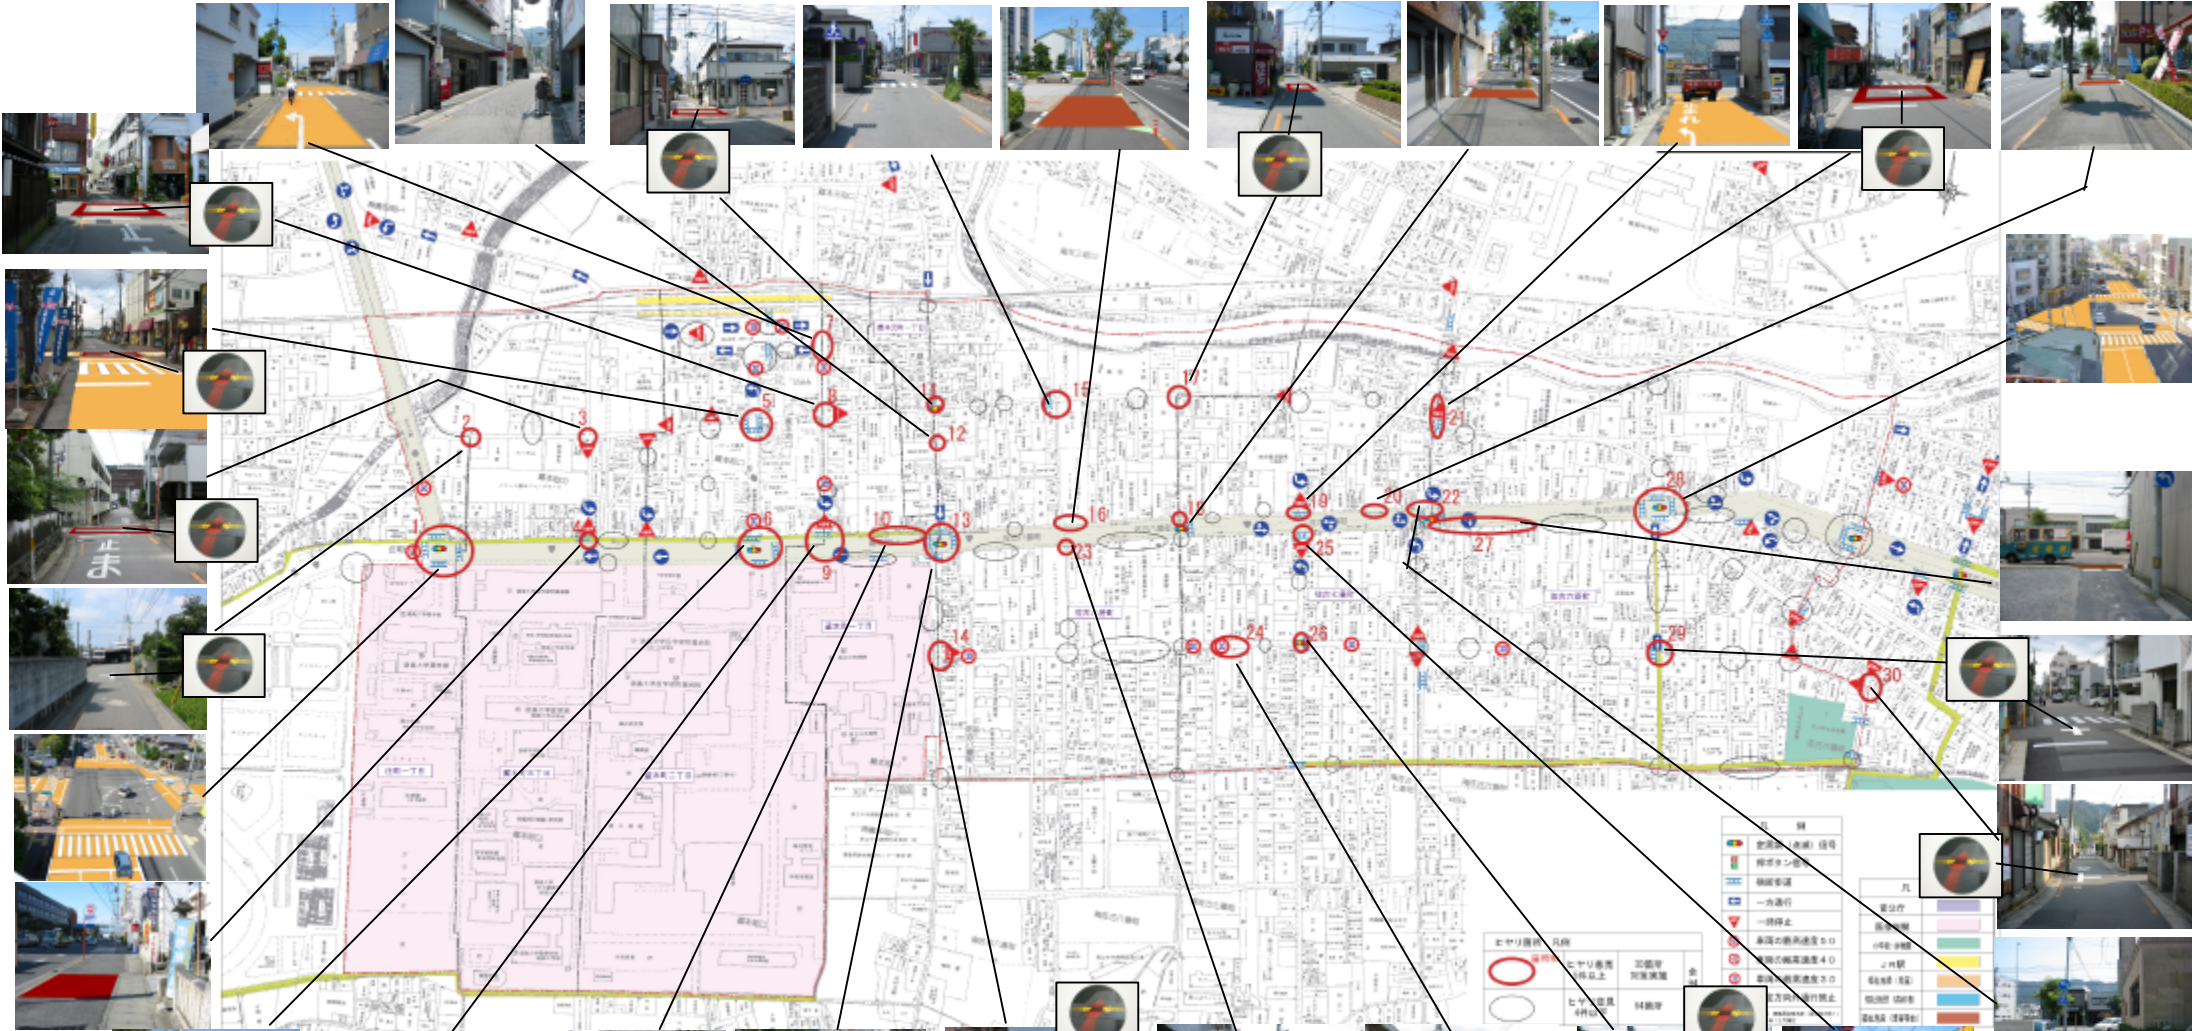

<中長期案>
歩道整備、右折レーン設置(西行き車線)
信号機設置位置の見直し
信号現示の見直し
<暫定案>
歩行者たまりスペースの拡大
自転車横断帯の移設
横断歩道部のカラー化

歩道のカラー舗装化(出入り部と一般部の色分け)
路面標示の設置(市道交差点部、停止指導線)

道路反射鏡の設置
路面標示の設置(クロスマーク)
交差点中心に自発光式道路紙の設置

路面標示の設置(Tマーク)
交差点中心に自発光式道路紙の設置

横断歩道部のカラー化

- 防護柵または車止め(ポストコーン)の設置
横断歩道部のカラー化
横断歩道の前出し(北側)
- ポストコーンの設置
横断歩道部のカラー化
路面標示の設置(止まれ)
- ポストコーンの設置
歩道のカラー舗装化(出入り部と一般部の色分け)
- 横断歩道部のカラー化
交差点内に導流標示(マーキング)
- 歩道の拡幅、フラット化
電柱の移設
路面標示の設置(Tマーク)
交差点中心に自発光式道路紙の設置
- 歩道のカラー舗装化(出入り部と一般部の色分け)
- 歩道整備の交渉
- 路面標示の設置(クロスマーク)
交差点中心に自発光式道路紙の設置
- 路面標示の設置(止まれ)
横断歩道部のカラー化