


位置図




法花トンネル参考資料

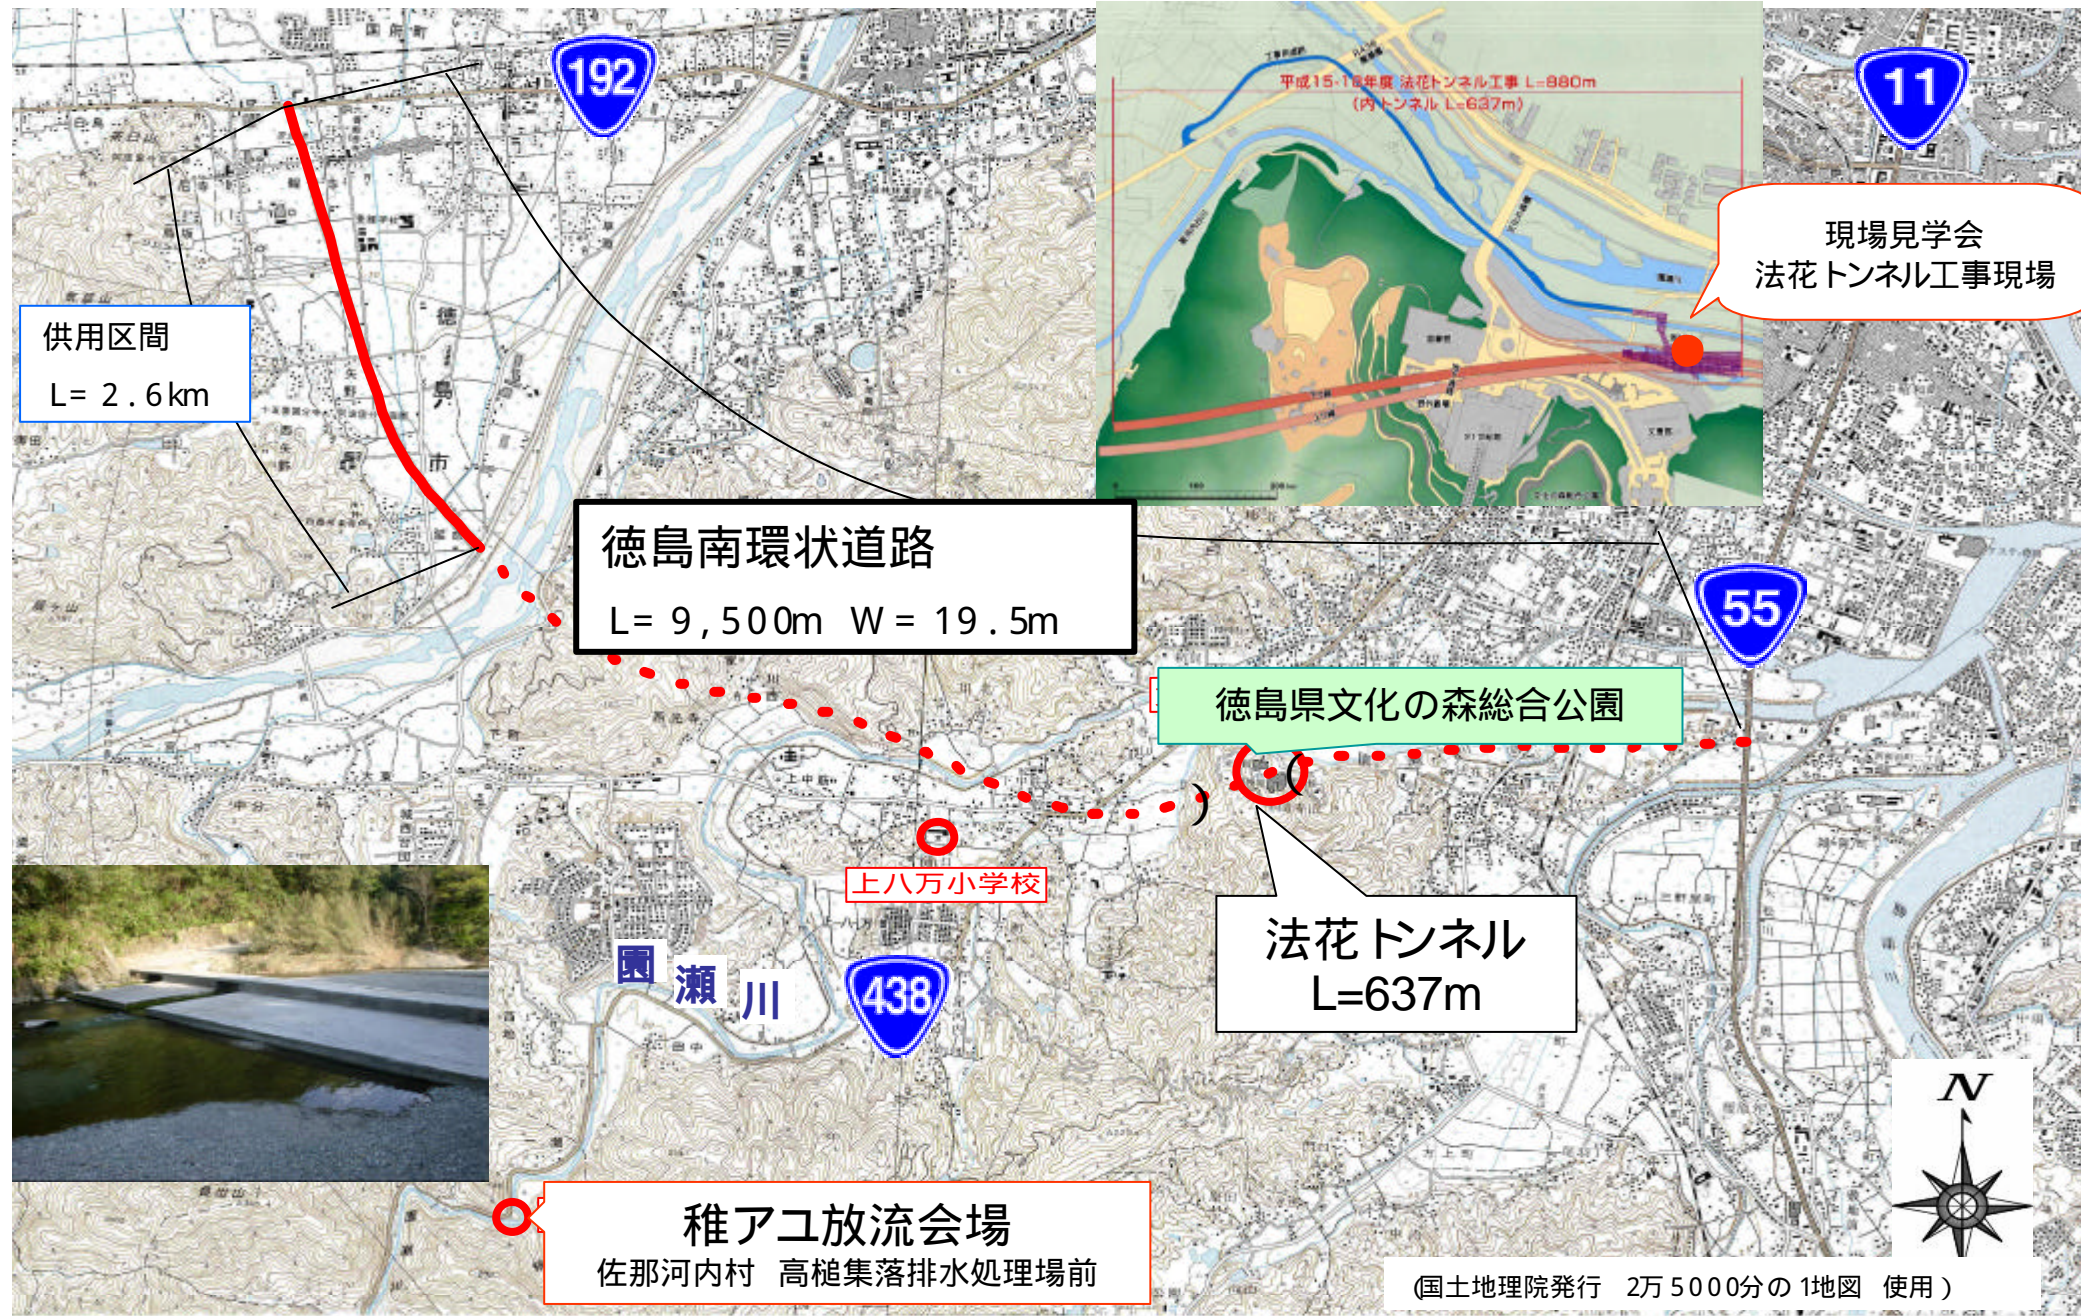


法花トンネル位置図




法花トンネル終点側坑口

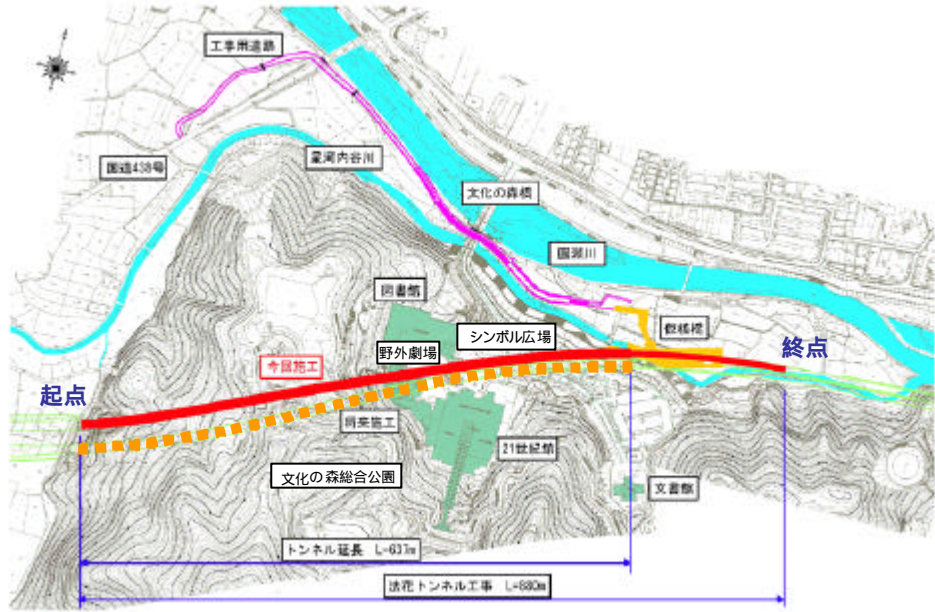

法花トンネル工事全体平面図

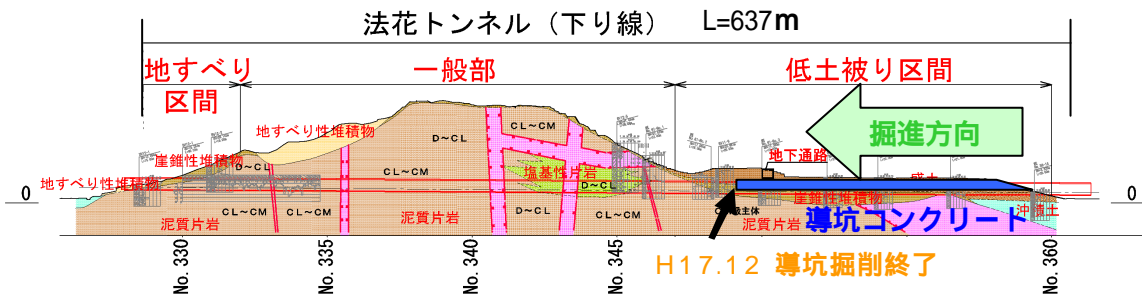

法花トンネル縦断図（地質概要）

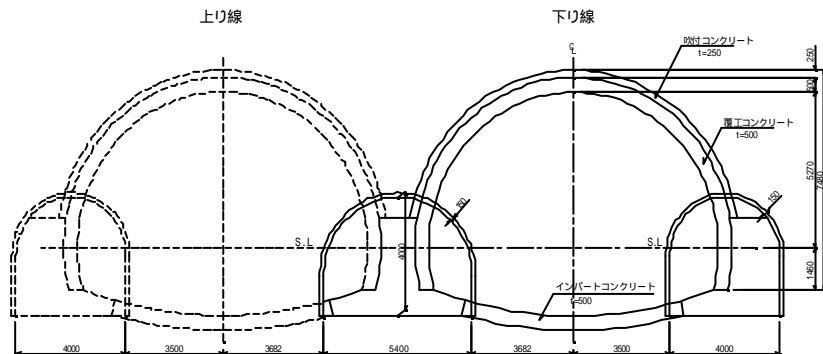

法花トンネル横断図（終点側から）