
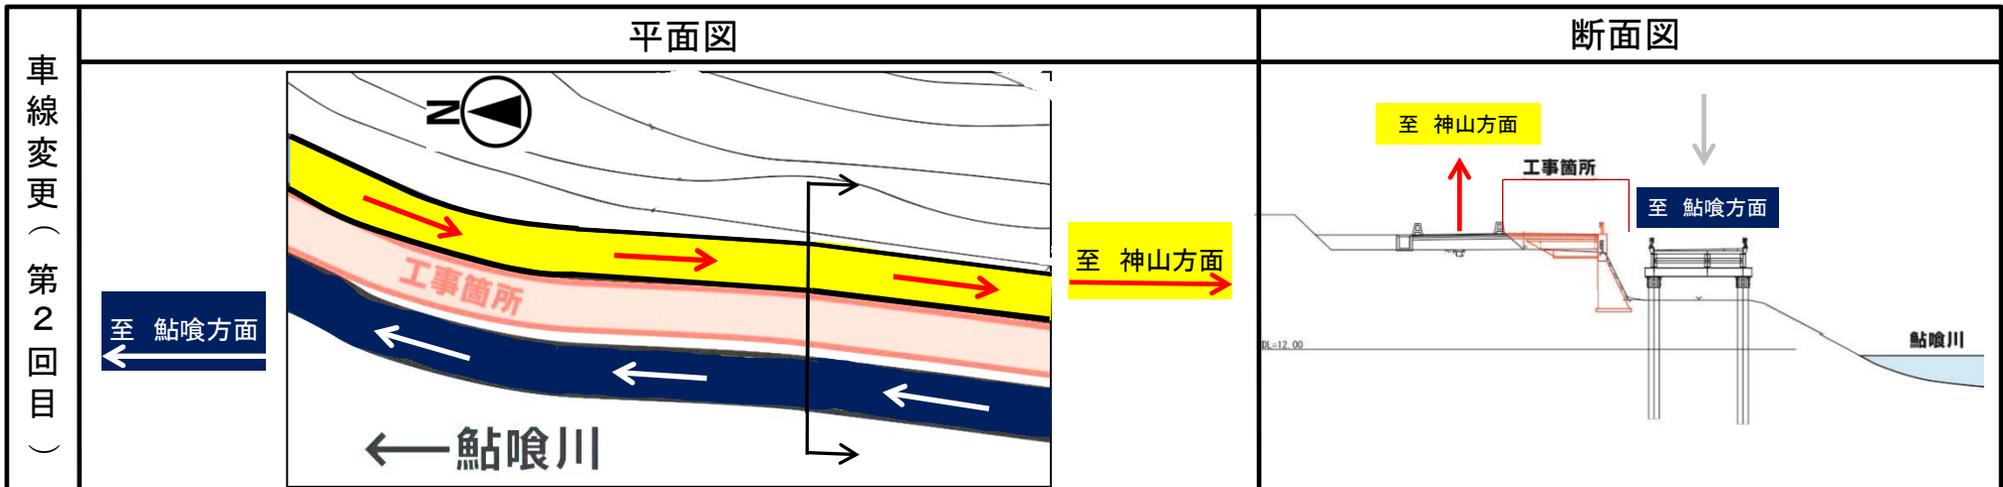


神山方面通行部を切替えます。

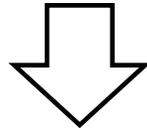

※鮎喰方面の通行部は、変更ありません。