
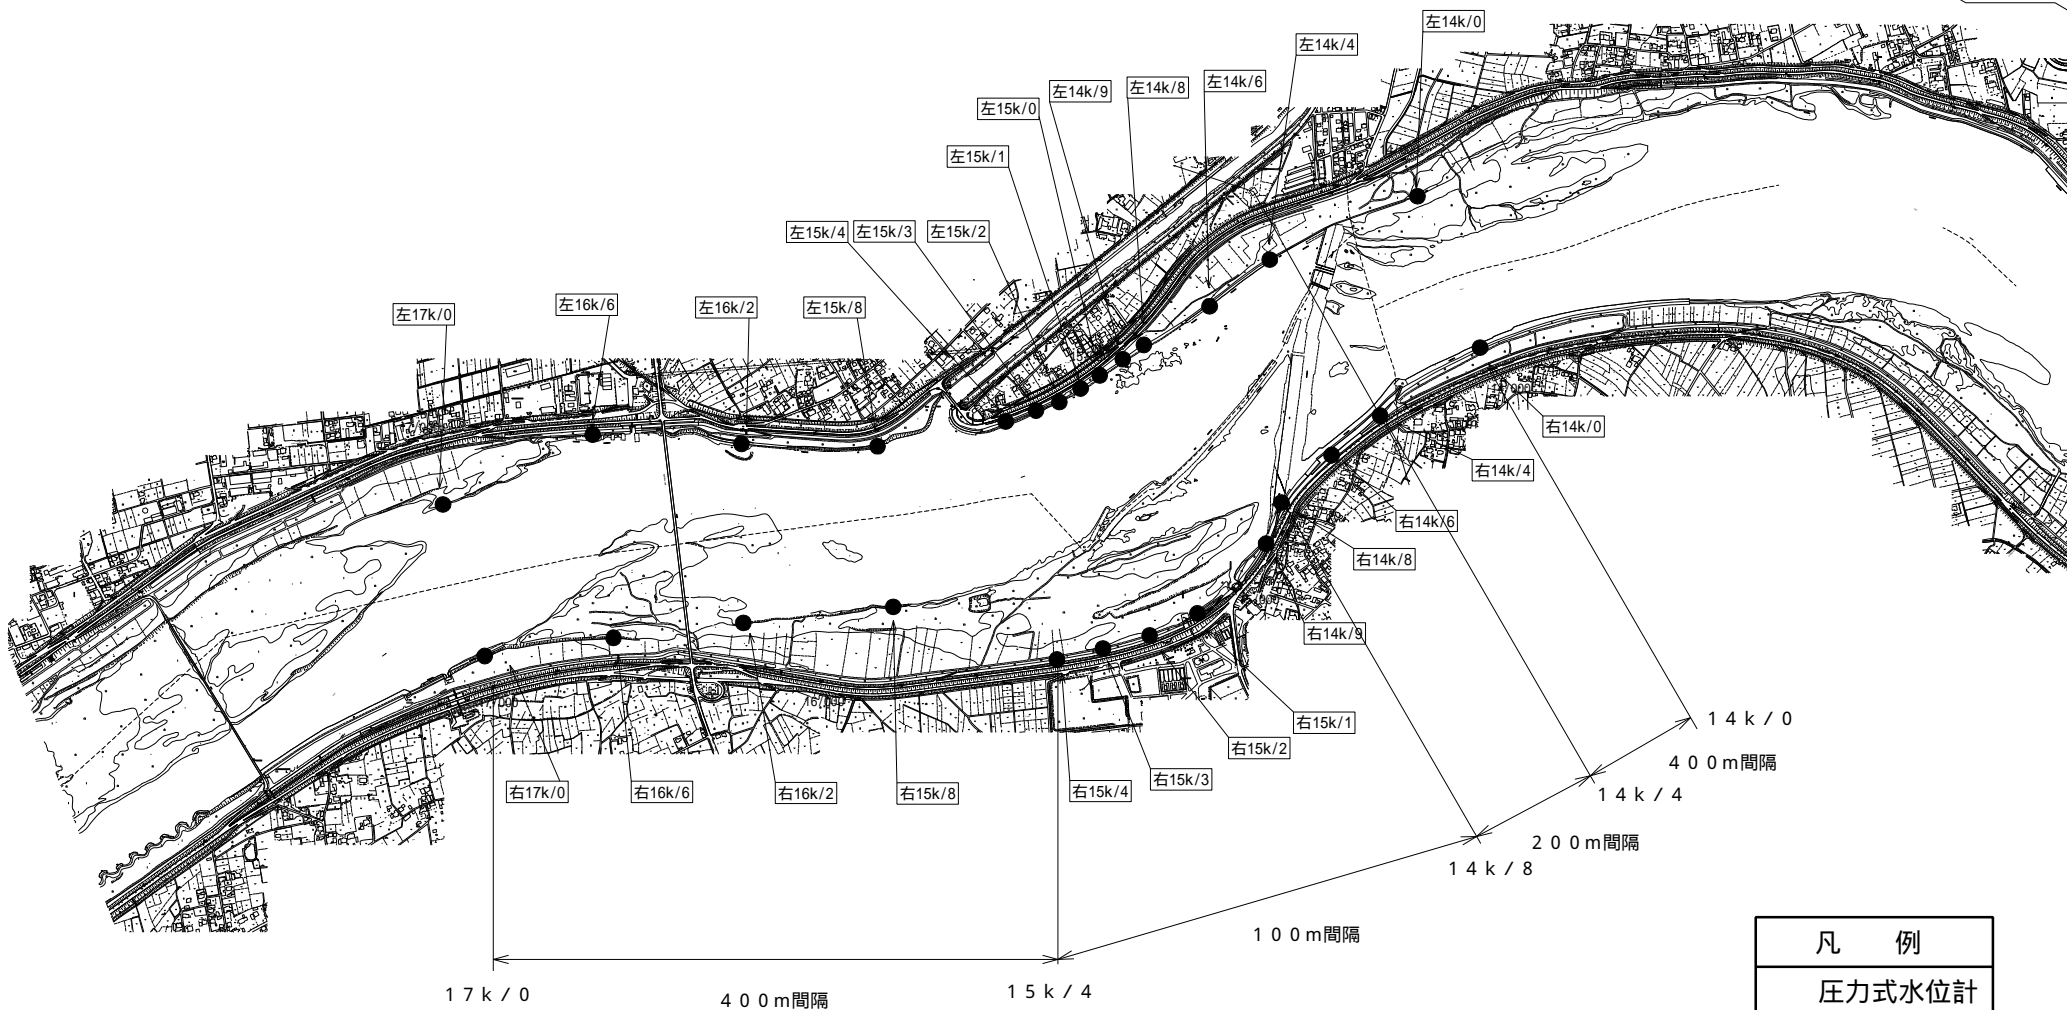


第十堰周辺の圧力式水位計設置平面図

圧力式水位計設置模式図

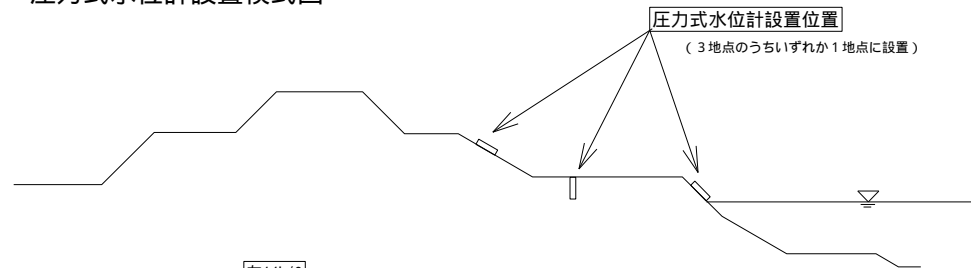

凡 例
圧力式水位計