



◆研修棟2階（第1教室・食堂・浴室）

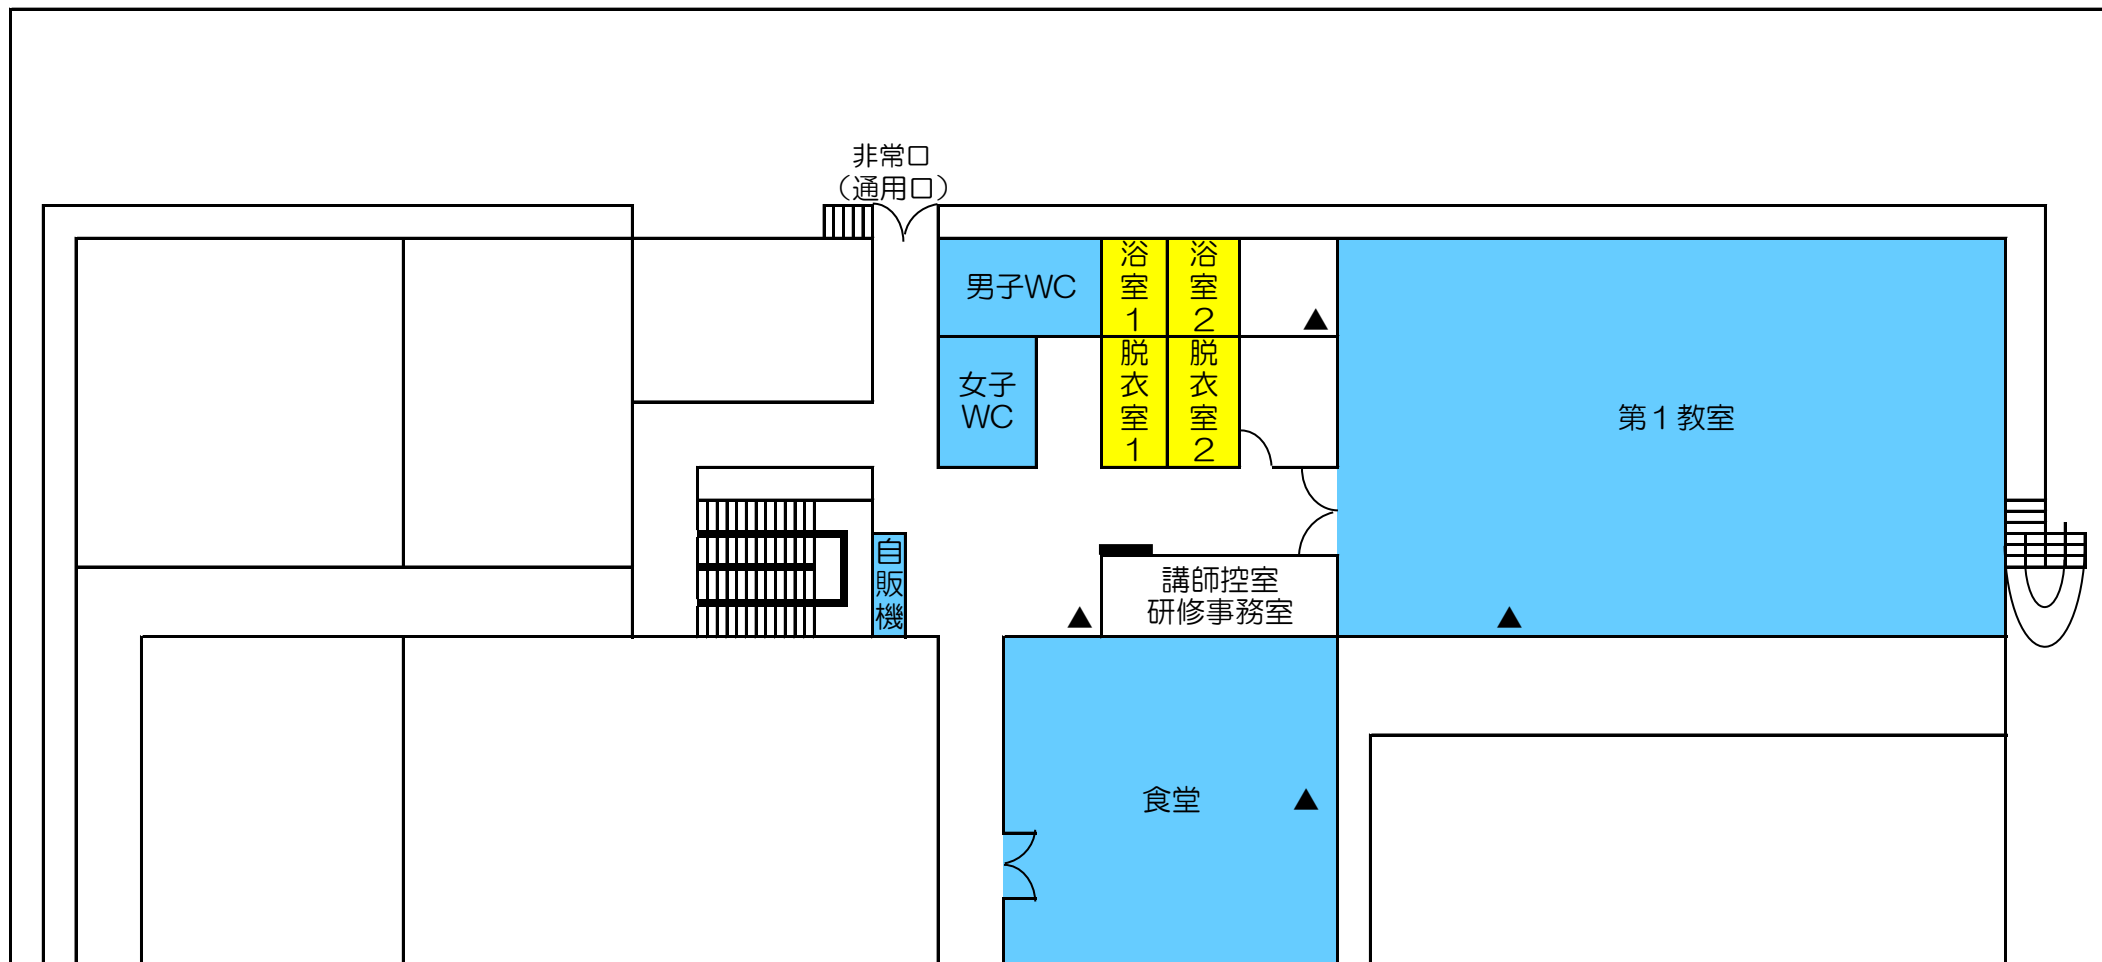

火災報知器 . . . ■ 消火栓 . . . ▲

◆研修棟3階（第2教室・宿泊室・浴室・洗面施設）

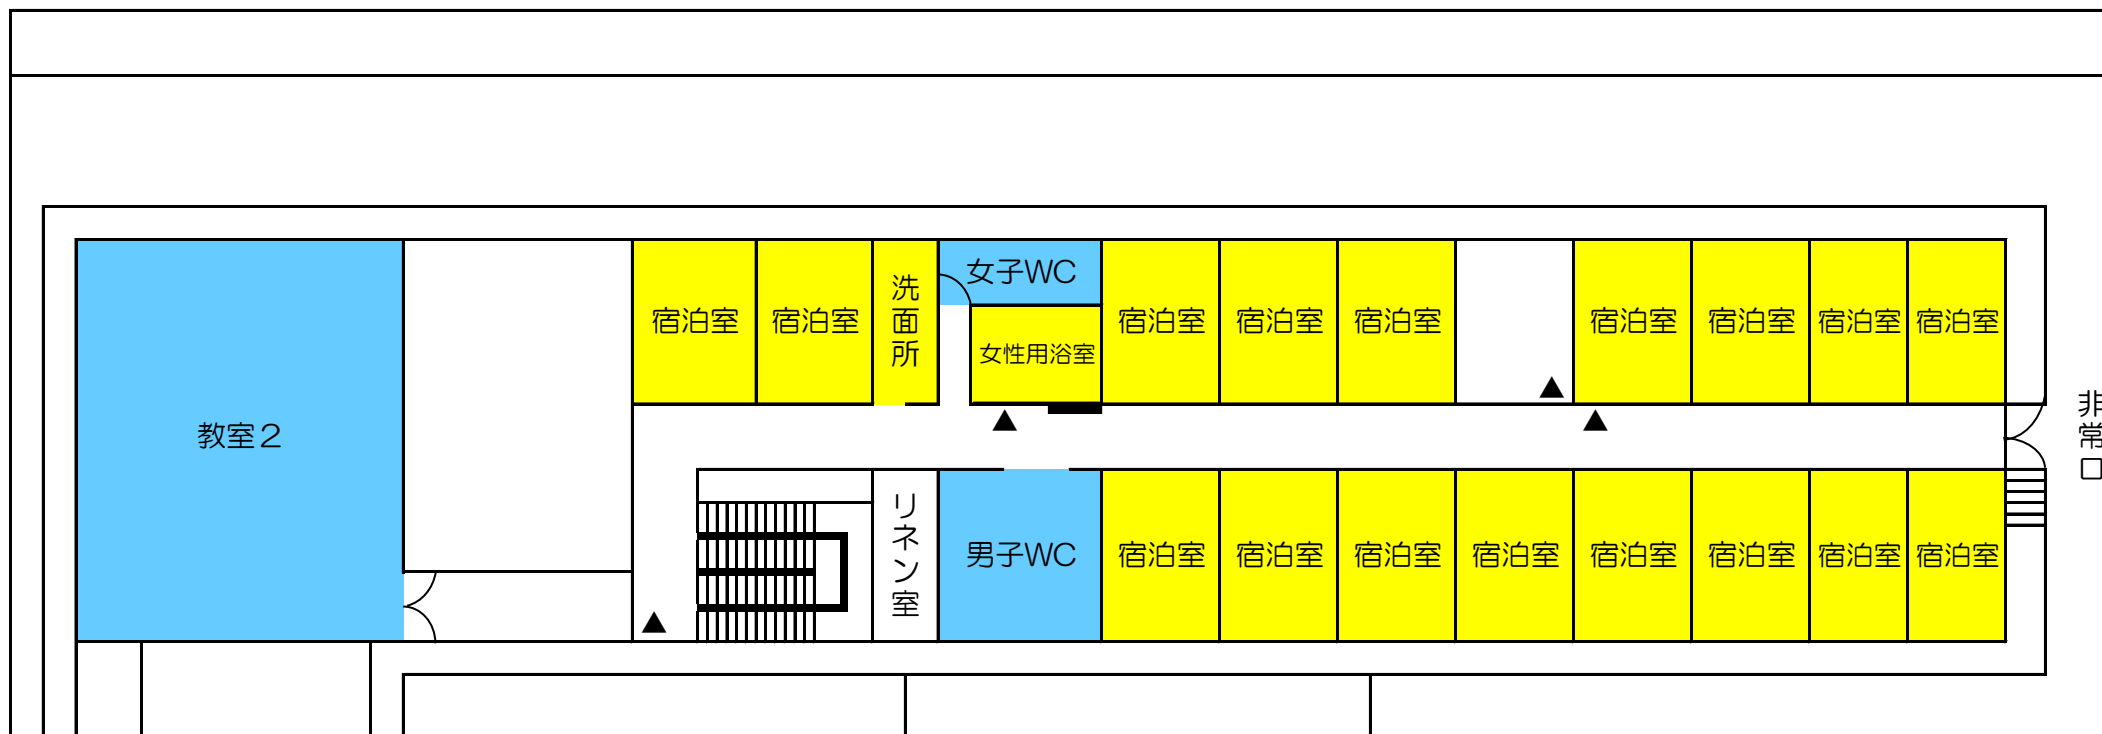

火災報知器・・・ 消火栓・・・▲

◆研修棟4階（宿泊室・談話室・洗面施設）

