


■ 令和4～7年度 野村ダム施設改良工事
 工事場所：愛媛県西予市野村町野村 工期：R5.2.10～R8.3.27

工事概要

工事延長 L=170m
 土工 一式 右岸下流法面工 一式 増設放流設備工 一式 増設放流管充填工 一式
 主ゲート基礎工 一式 予備ゲート基礎工 一式 増設減勢工 一式 施工設備仮設工 一式
 作業構台工 一式 電気設備工 一式 仮設工 一式



堤体削孔内作業状況

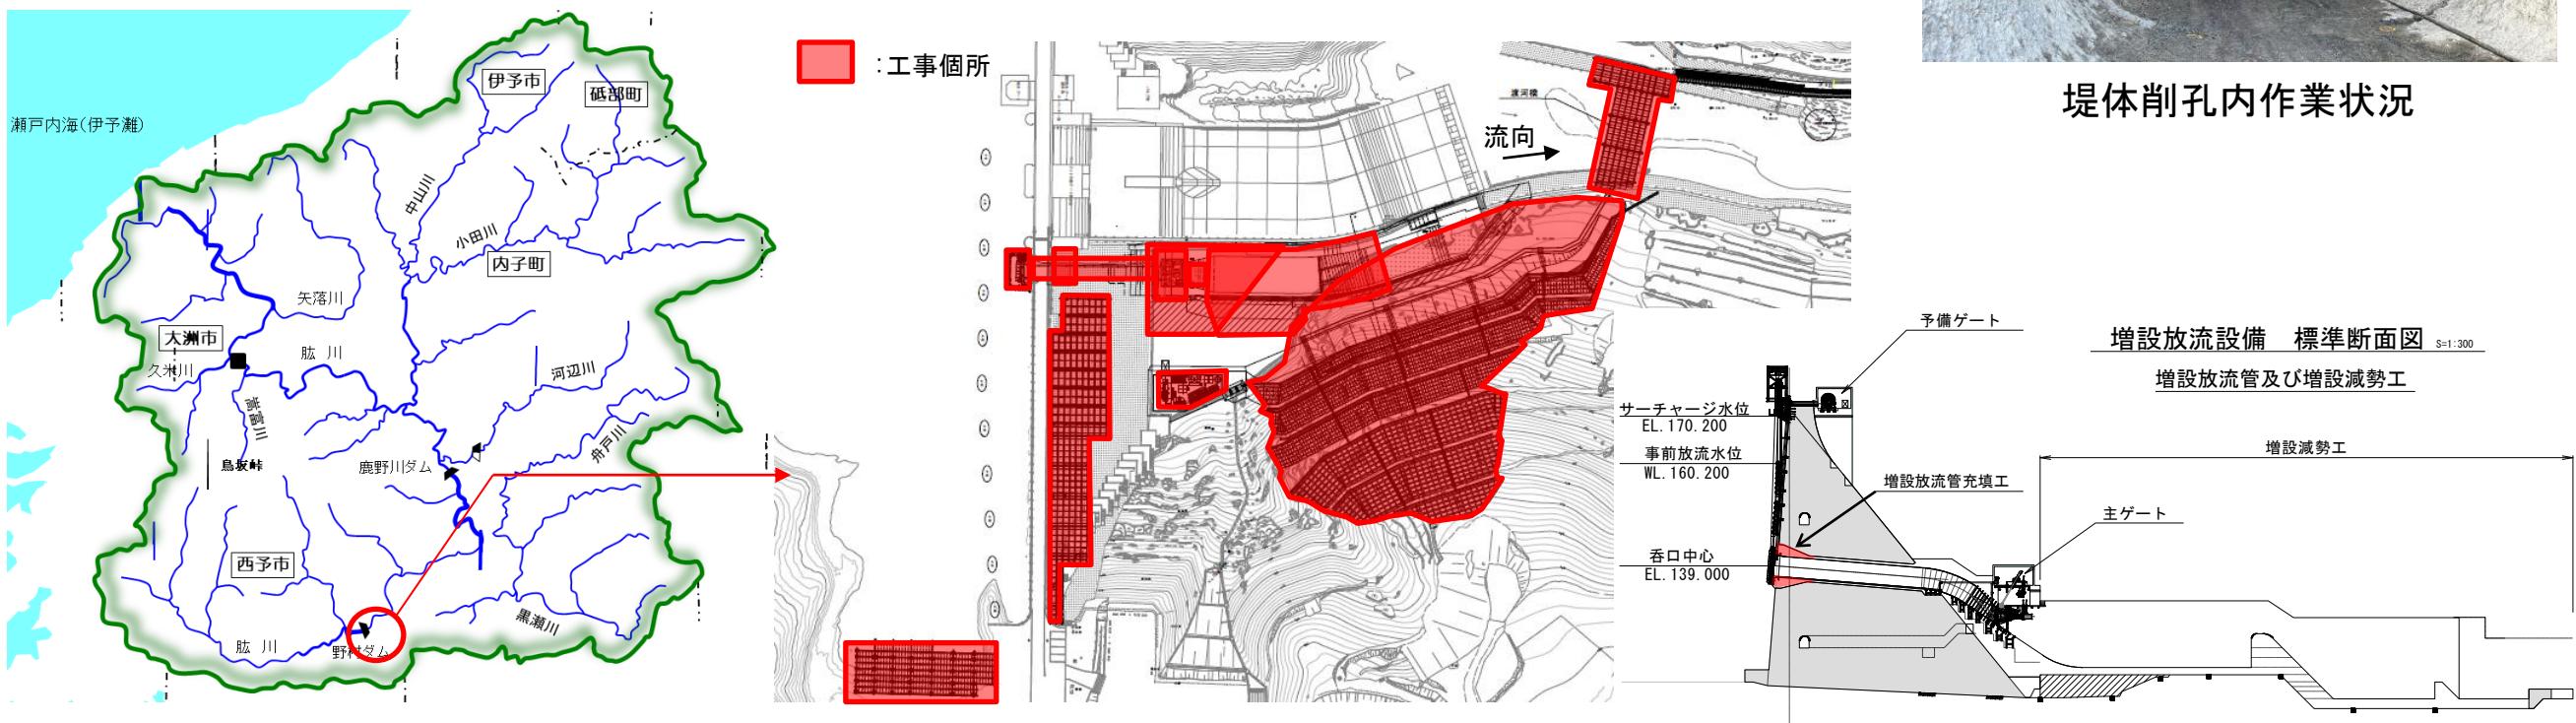

第三者チェックの該当項目	変更見込額の合計が当初の請負金額以上となるもの
工事変更の内容	増設放流設備工増 増設放流管充填工追加
工事変更の理由	<ul style="list-style-type: none"> ・堤体削孔の実施において削孔壁面から漏水が確認されたことにより、充填コンクリートの品質を確保するために補修する必要が生じたため。 ・工程上必要となる放流管充填コンクリートの追加が生じたため。