

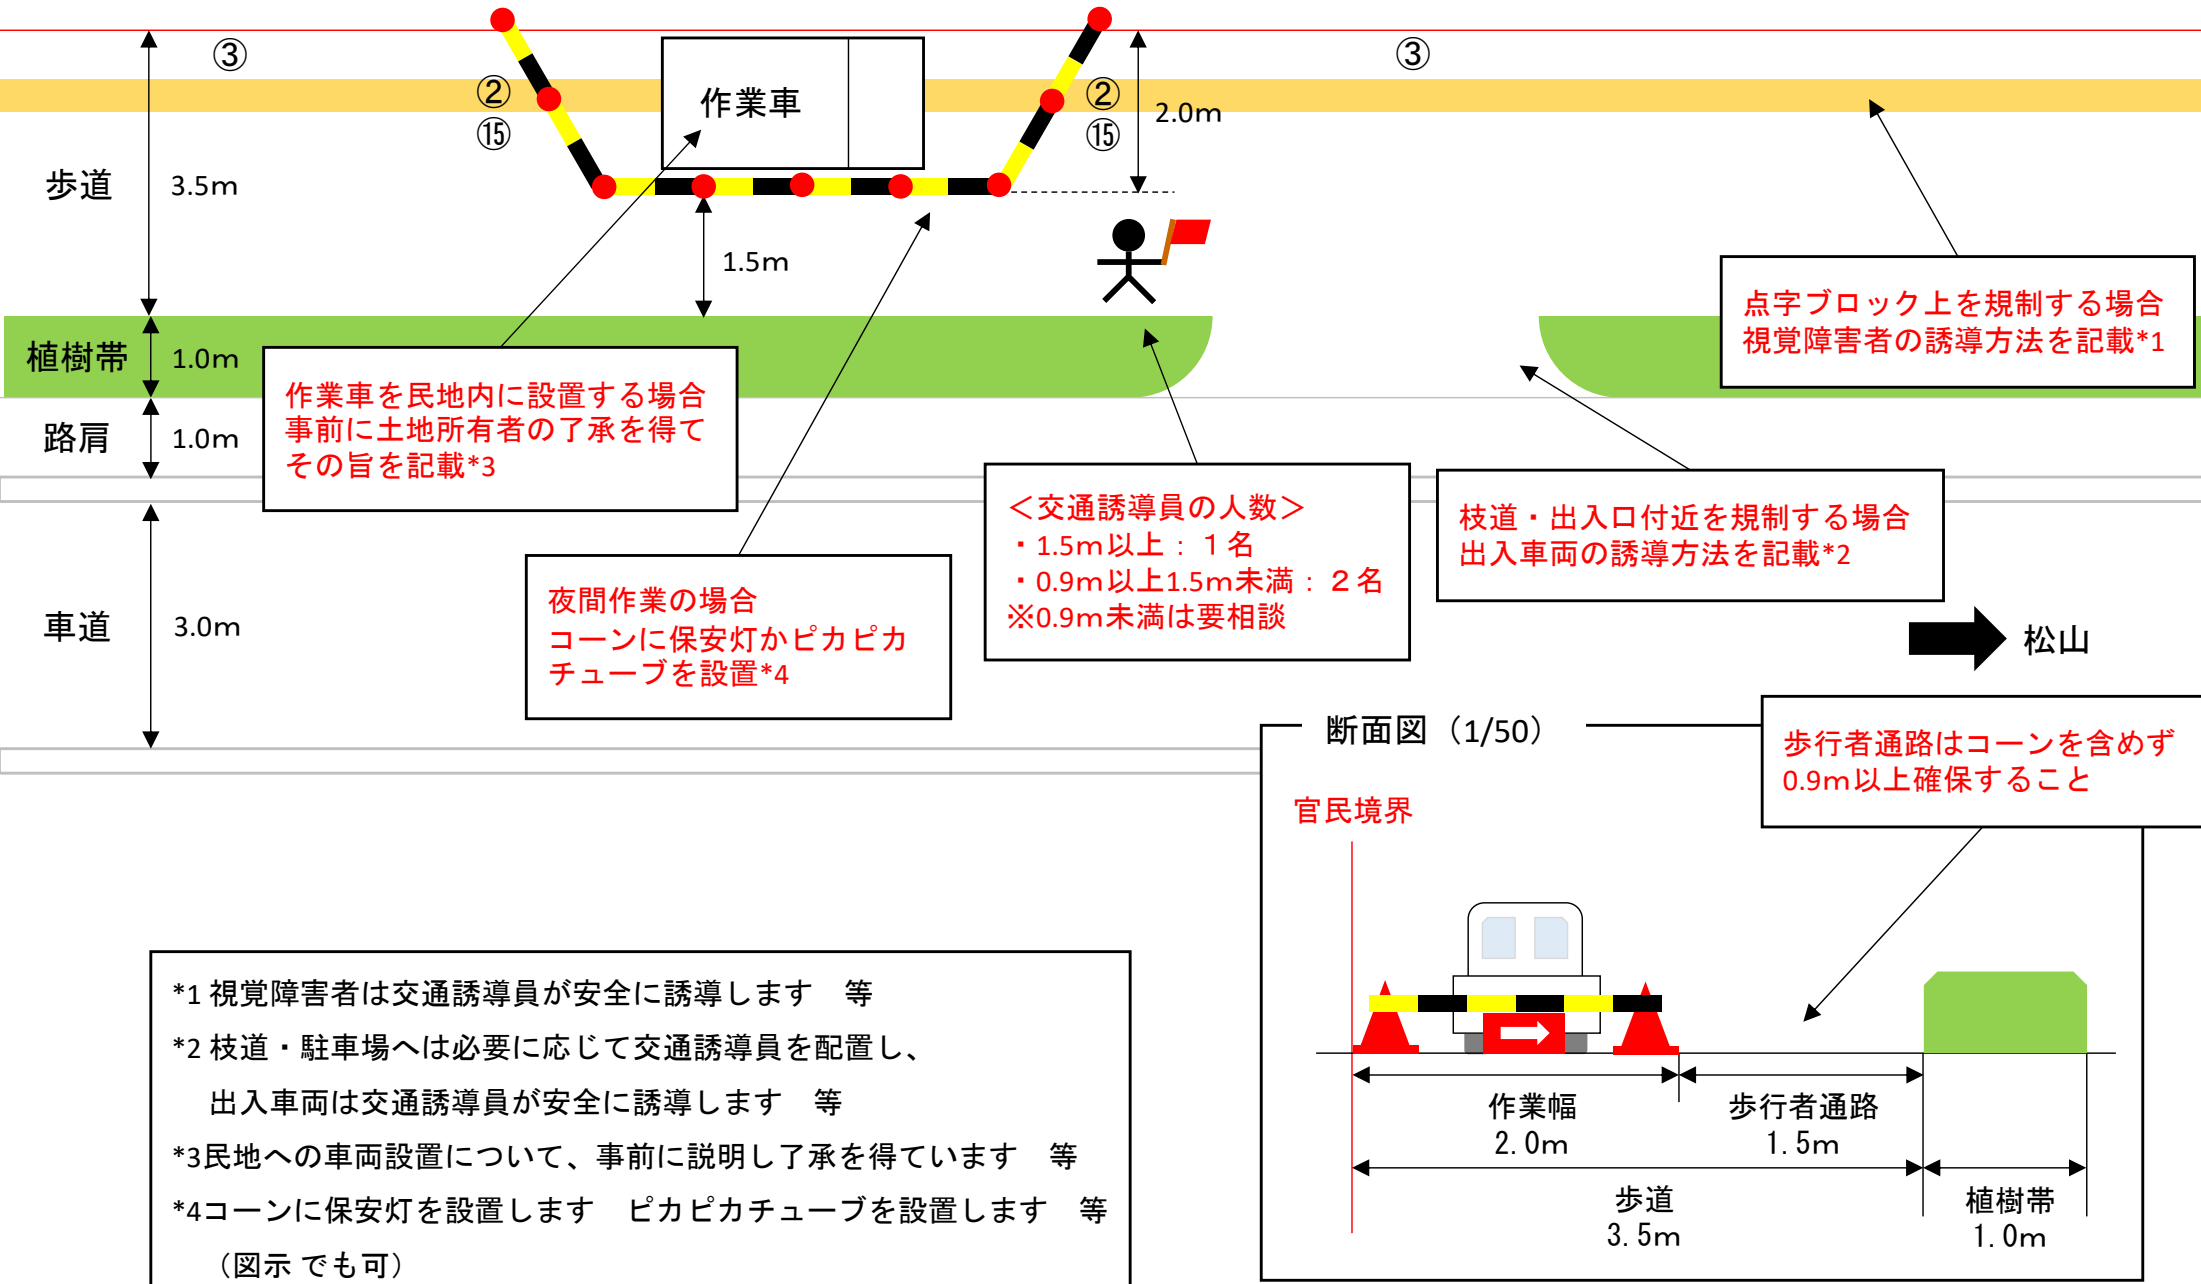



歩道規制（歩道内で規制する場合）

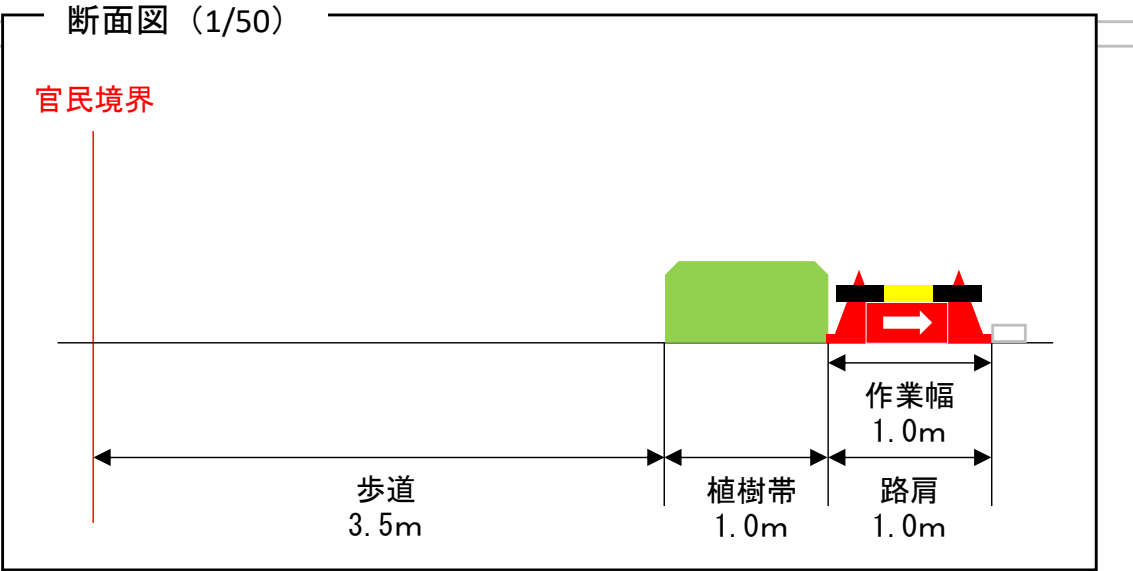


路肩規制

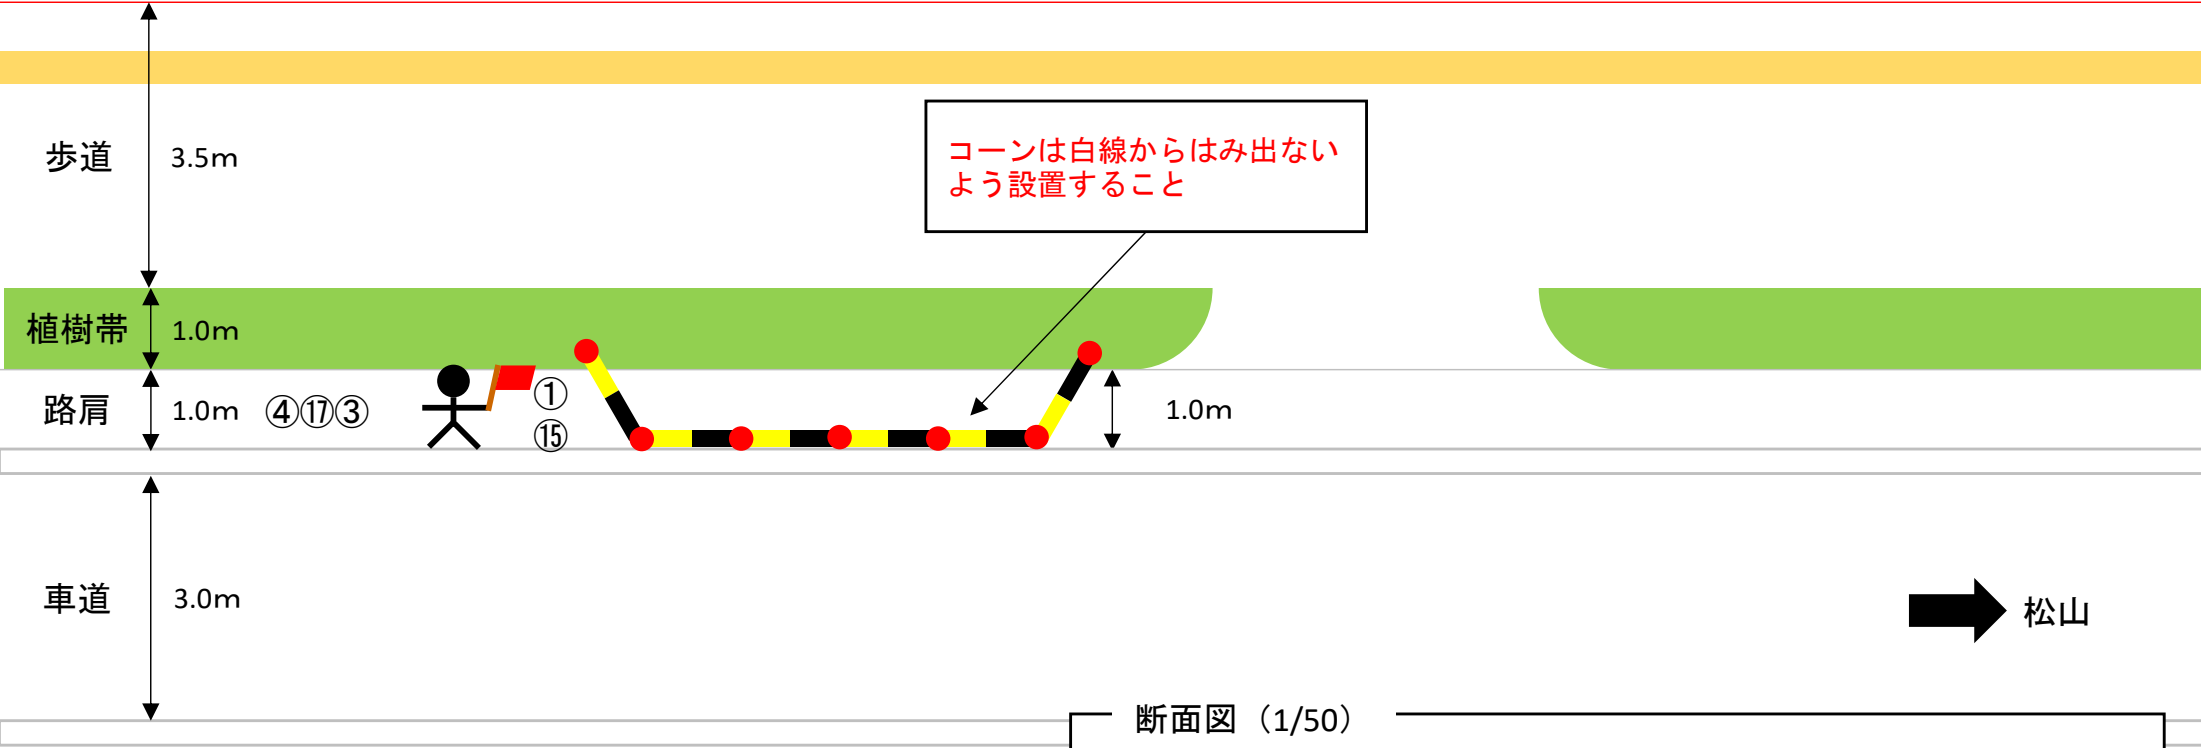


歩道規制（車道に仮歩道を設置する場合）

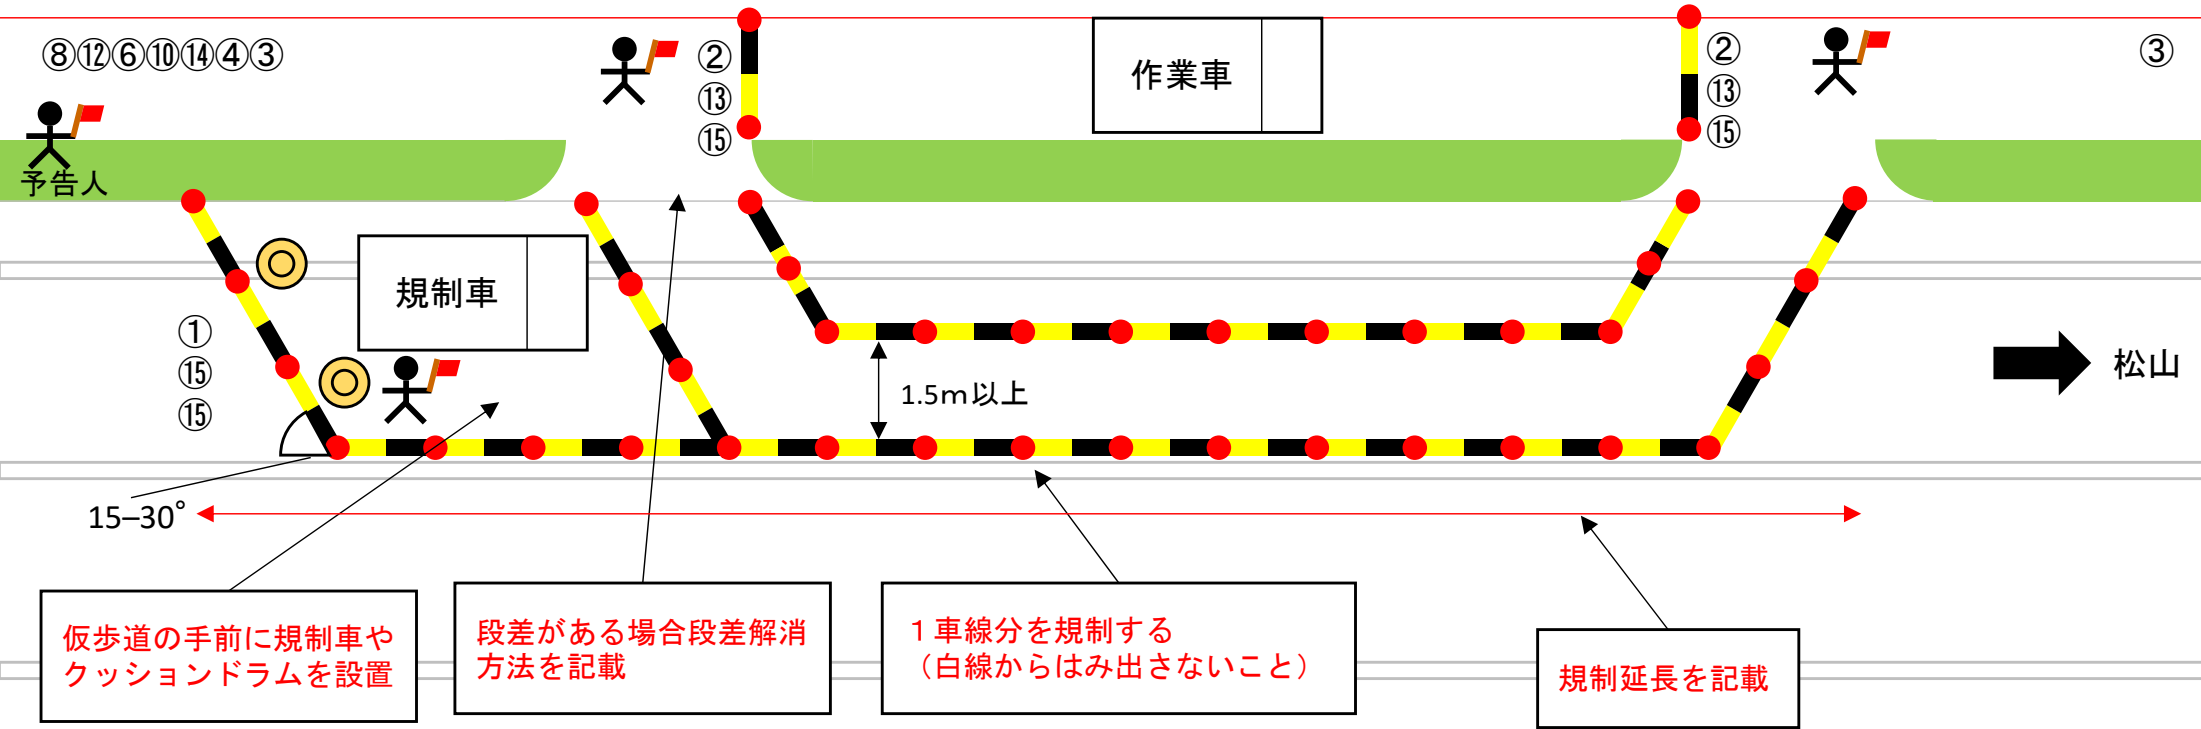


断面図（1/75）

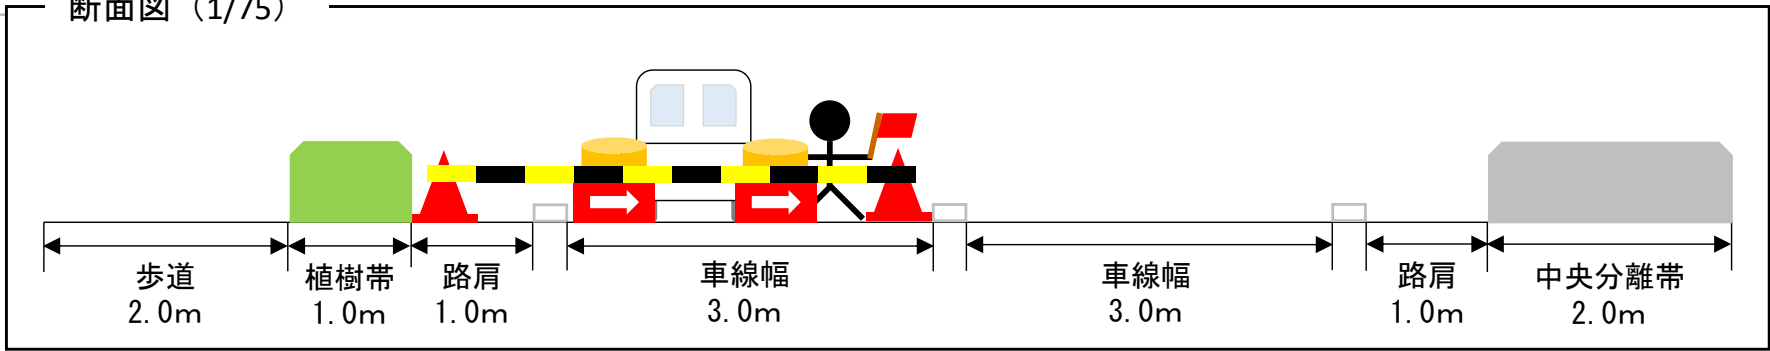


片側交互通行

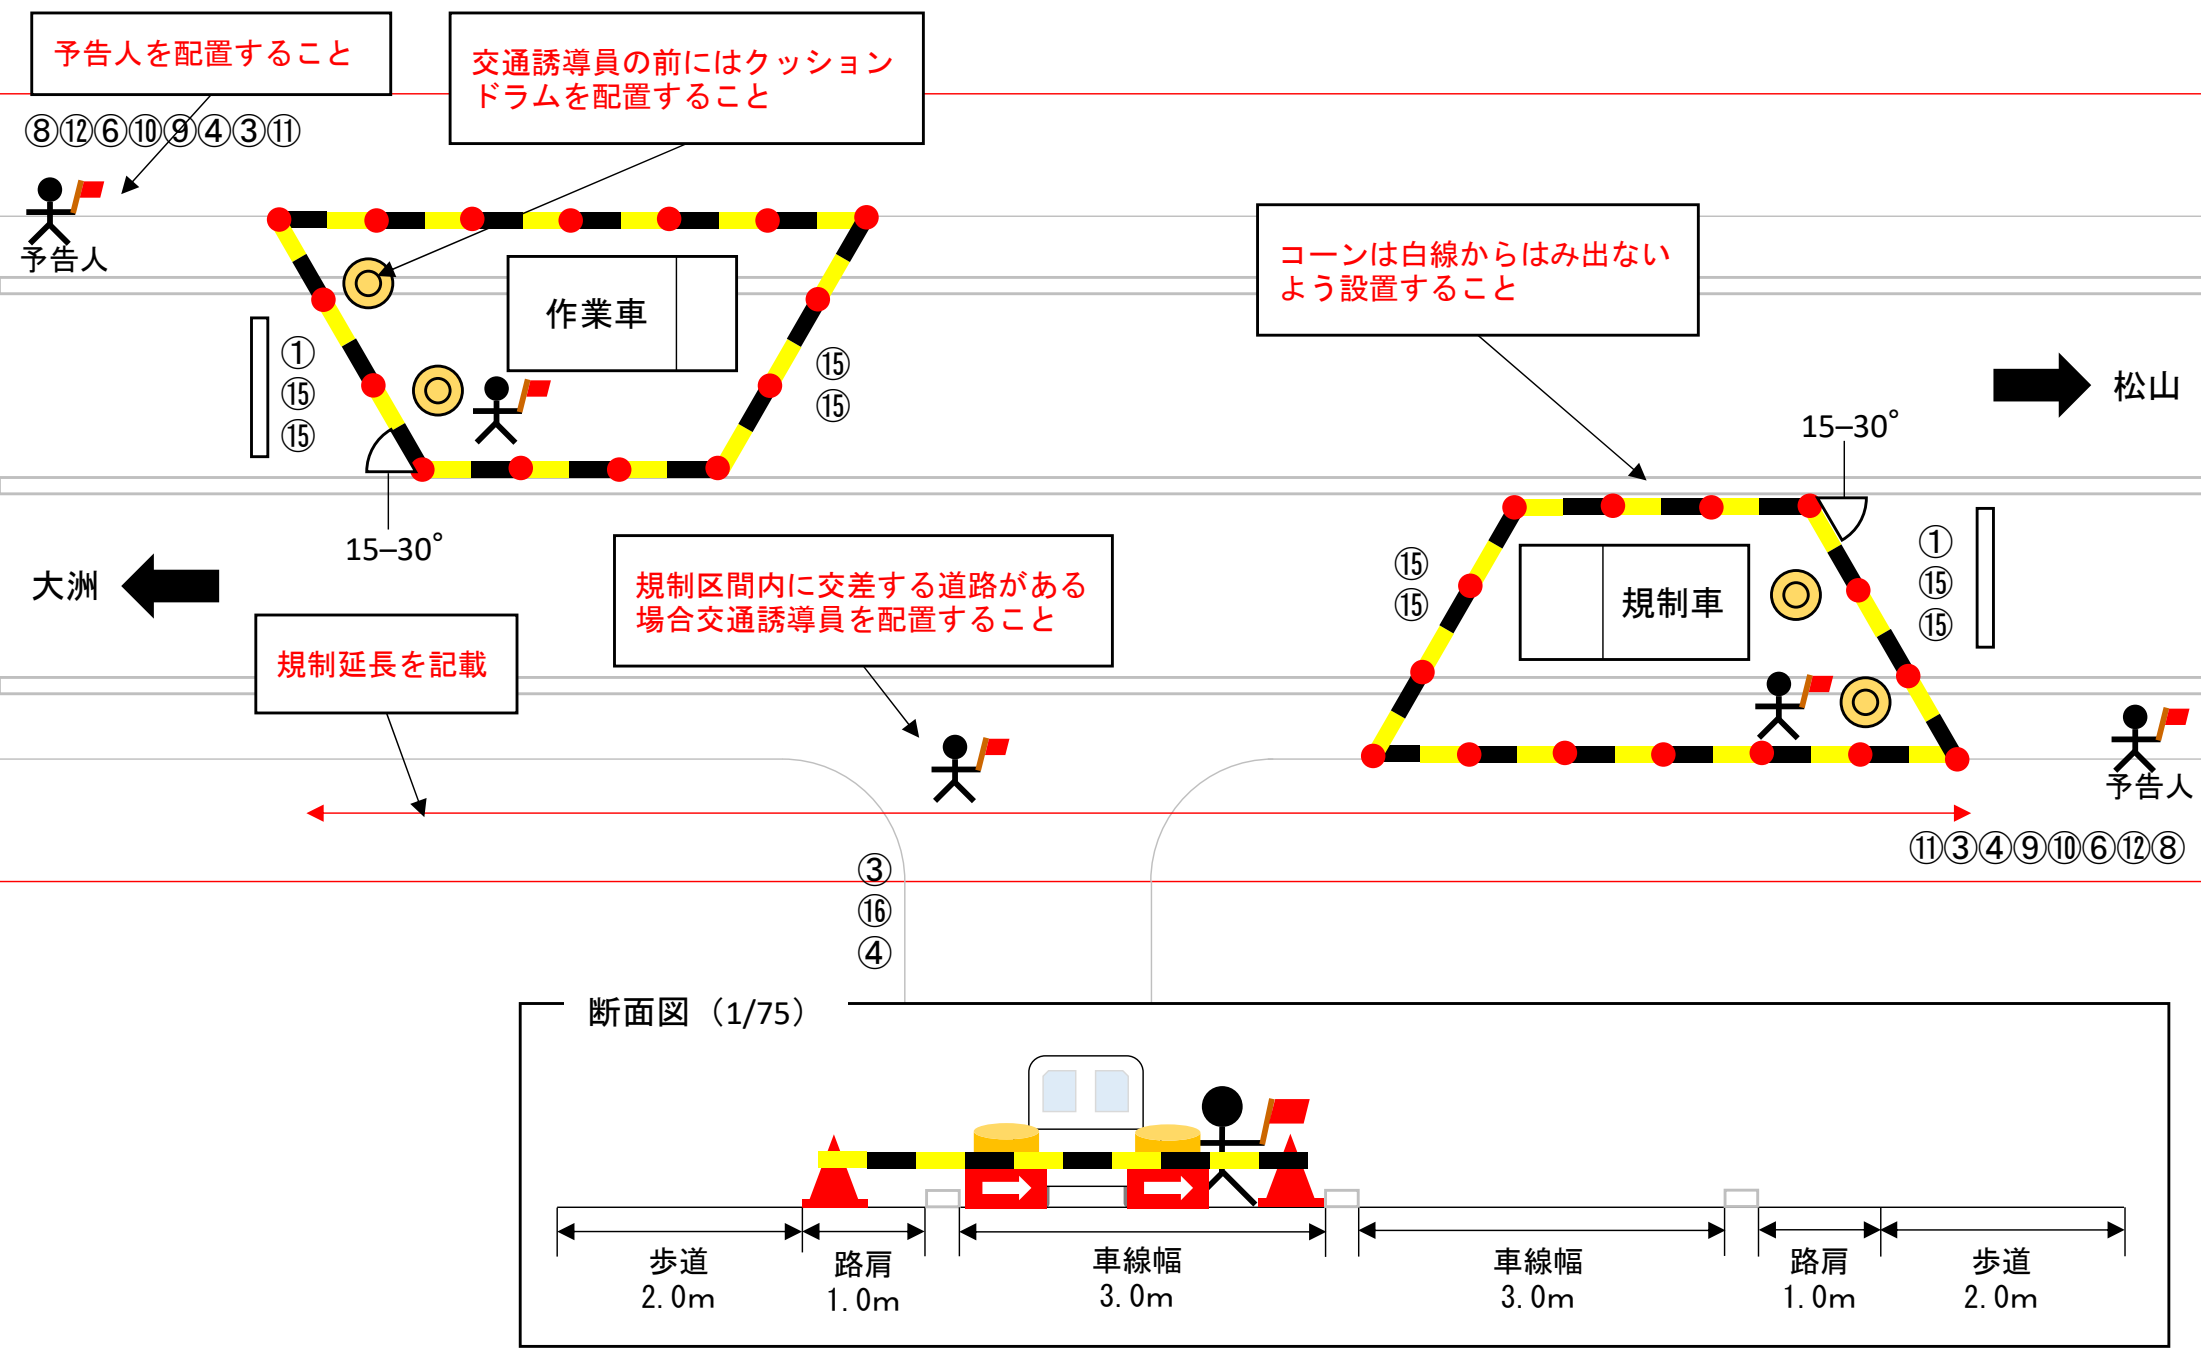

車線規制（1車線規制の場合）

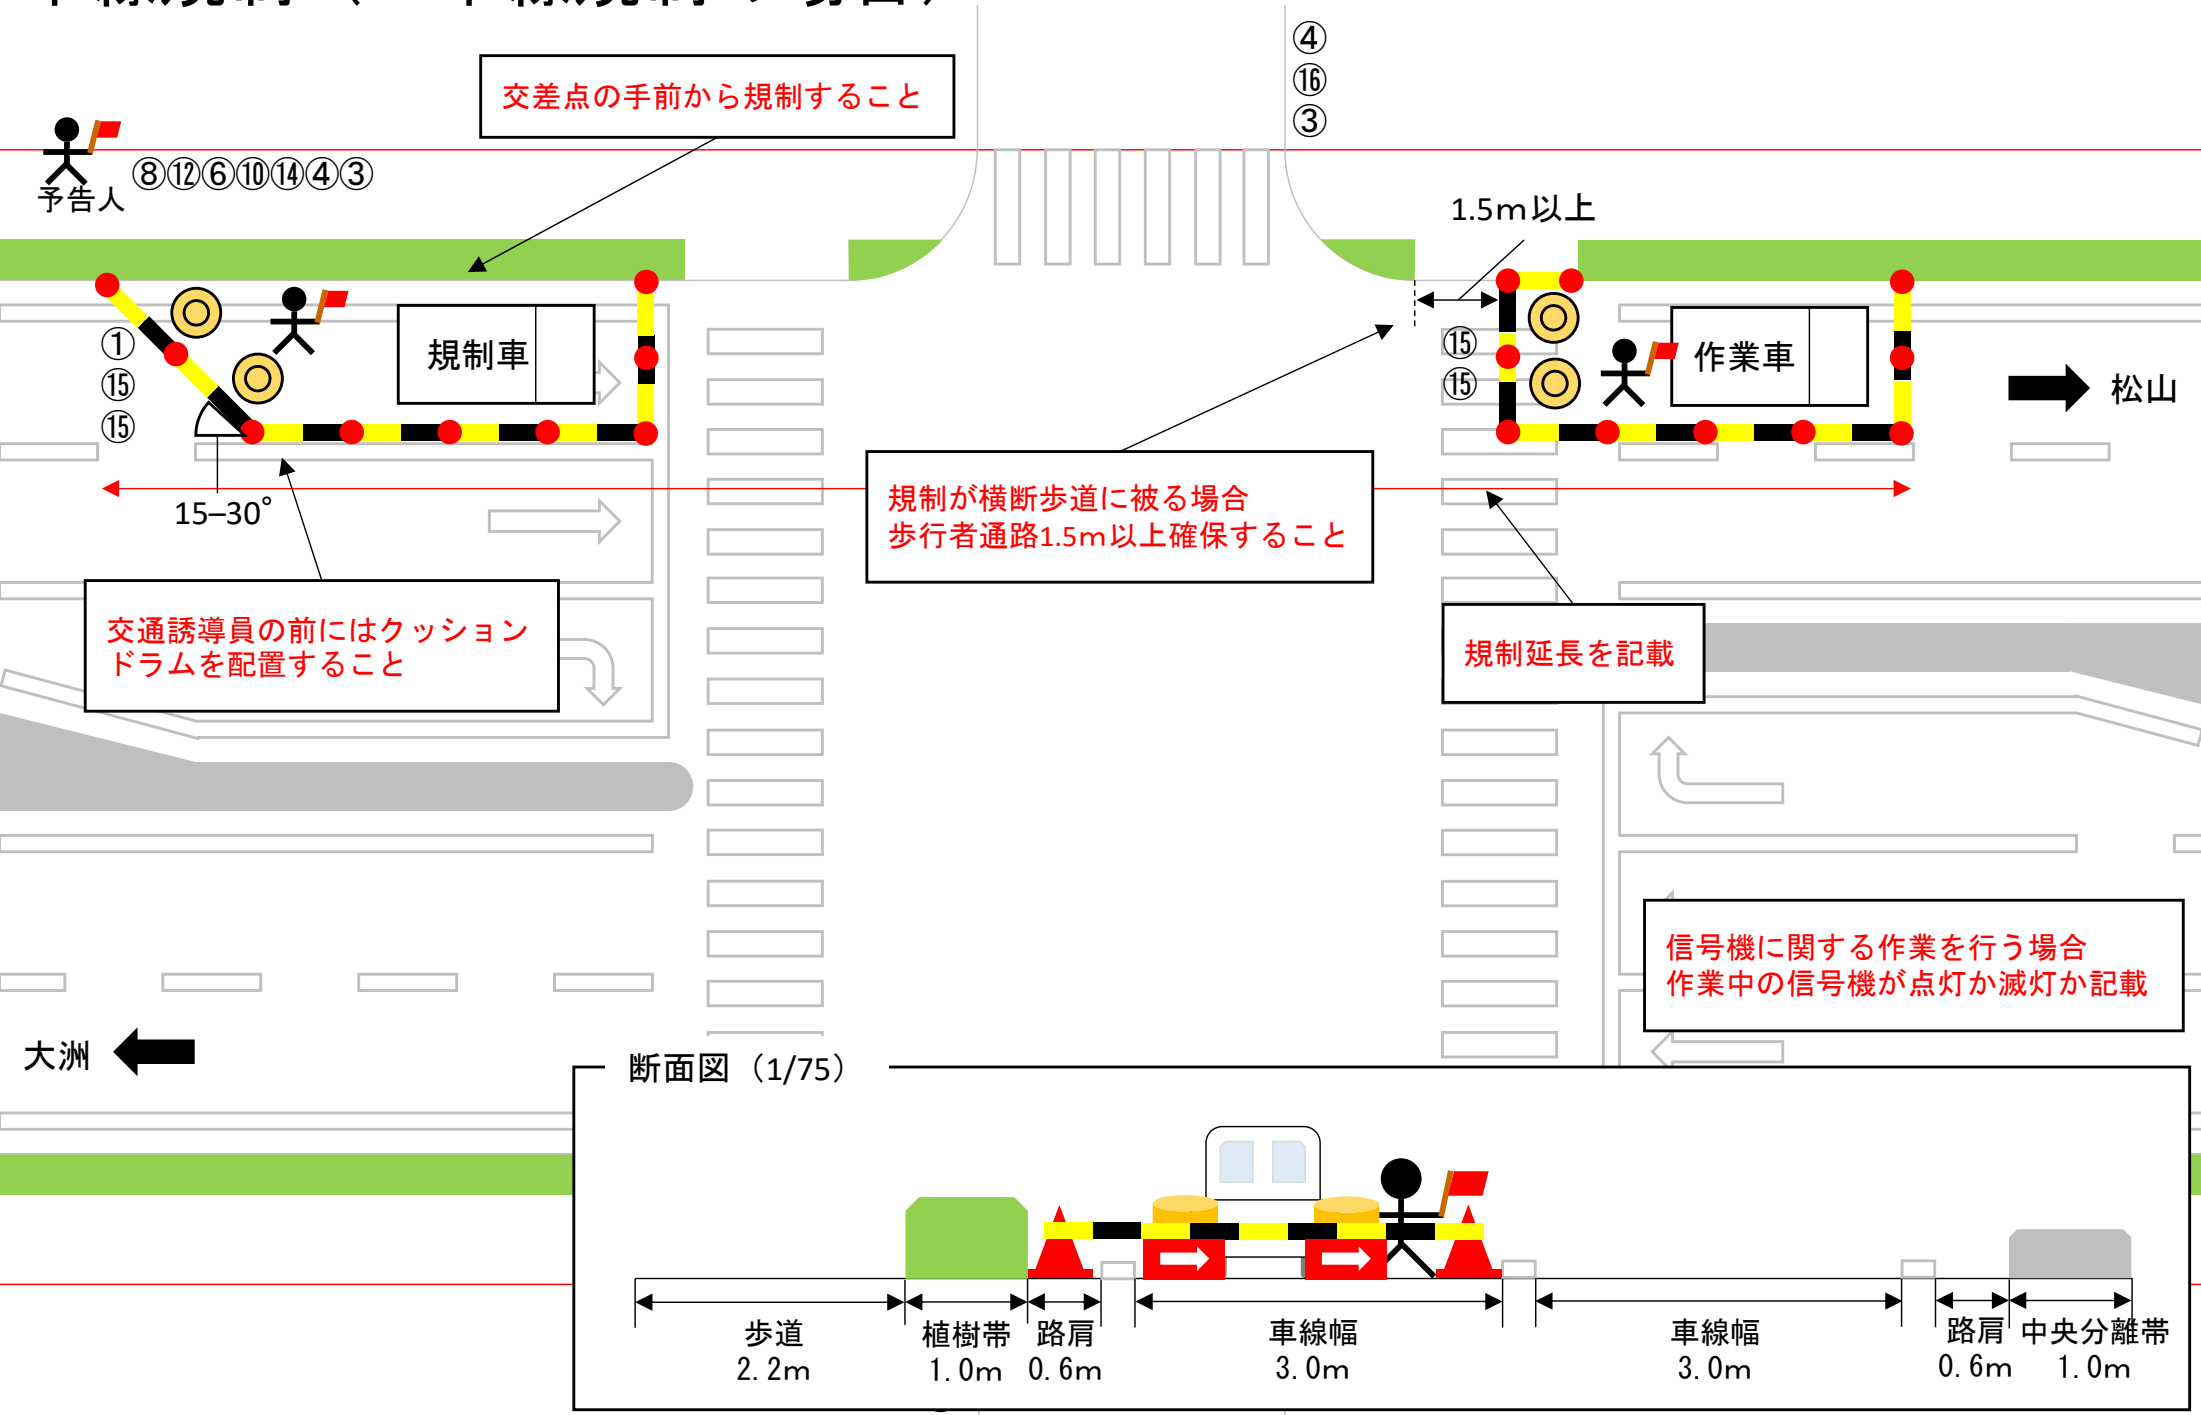

車線規制（右折レーン規制）

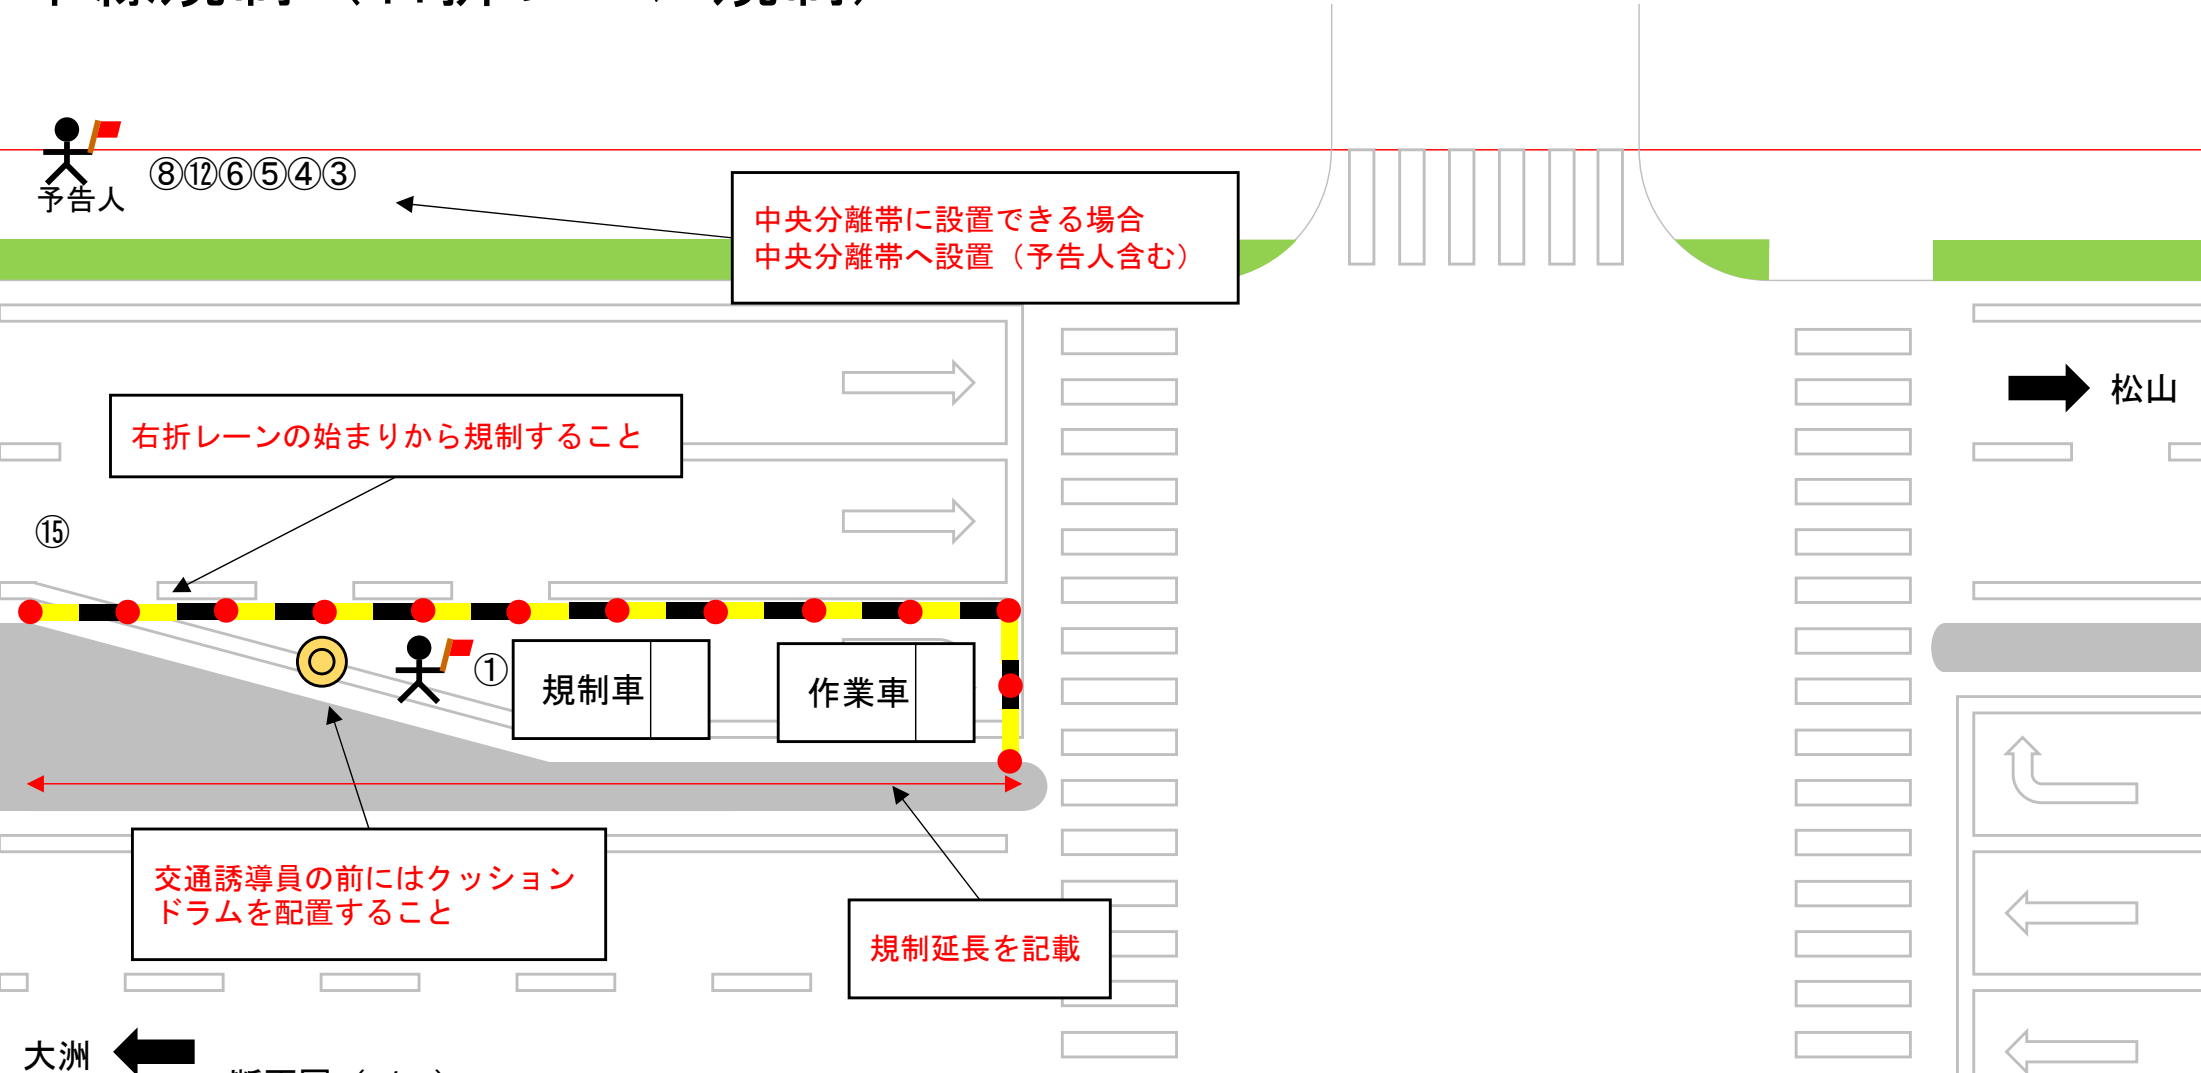

断面図（1/75）

