

松山外環状道路インター東線

(国道33号~国道11号)


計画概要

路線名	松山外環状道路 国道33号/松山外環状道路インター東線 市道/久米241号線	
区間	自動車専用道路部	一般道路部
	自)愛媛県松山市北土居(国道33号) 至)愛媛県松山市来住町(国道11号)	
延長	2.0km	
構造規格	2種1級	4種1級
標準幅員	約60m(全幅)	
設計速度	80km/h	40km/h

事業経緯

平成 3年 3月	都市計画決定
平成15年 9月	都市計画変更
平成29年10月	都市計画変更
平成30年 4月	松山外環状道路インター東線事業化

事業区分図

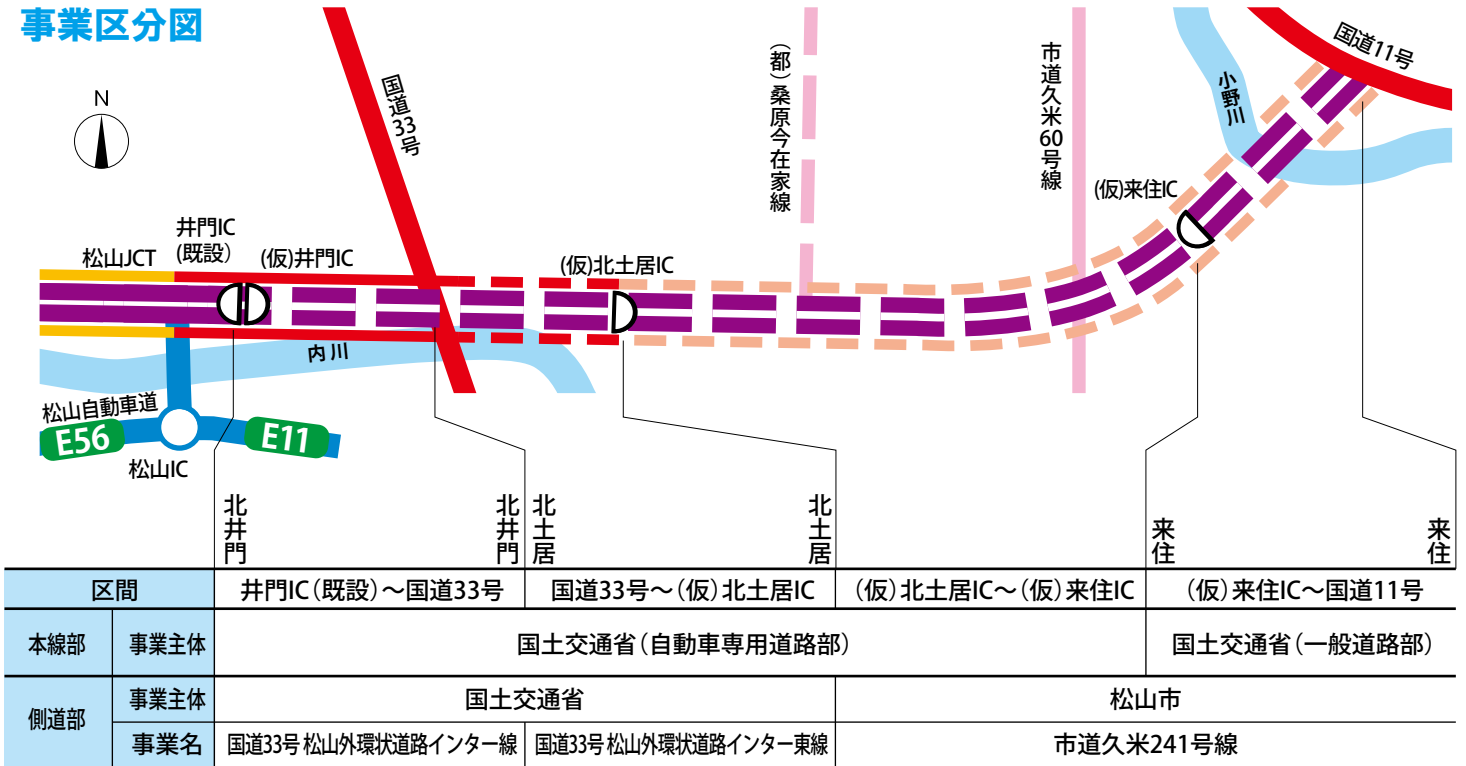

標準断面図 単位:m

