
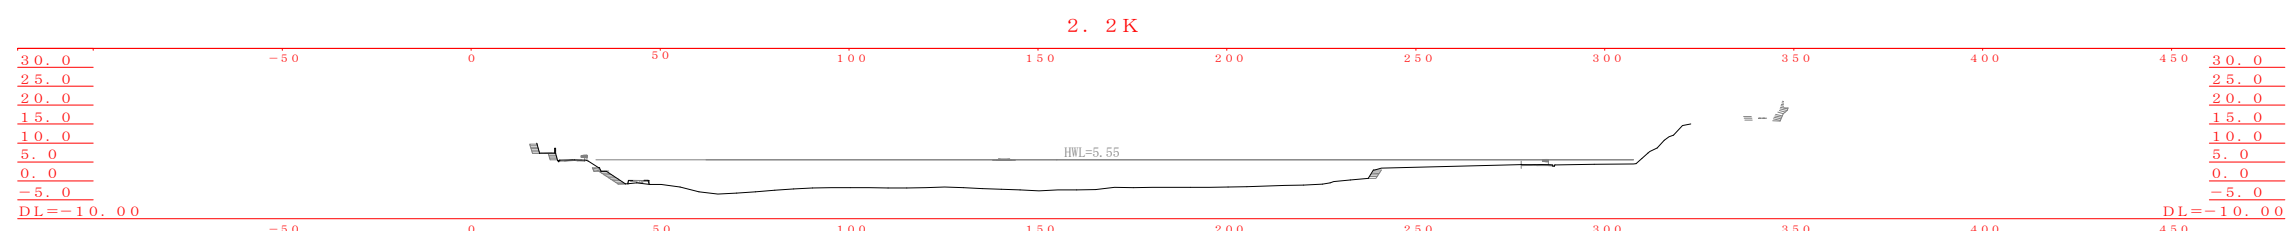
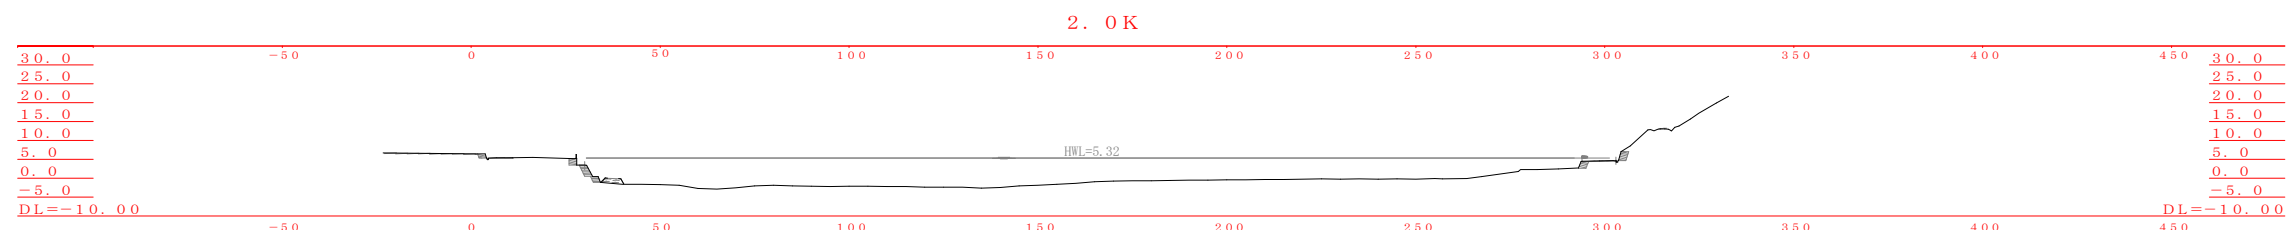
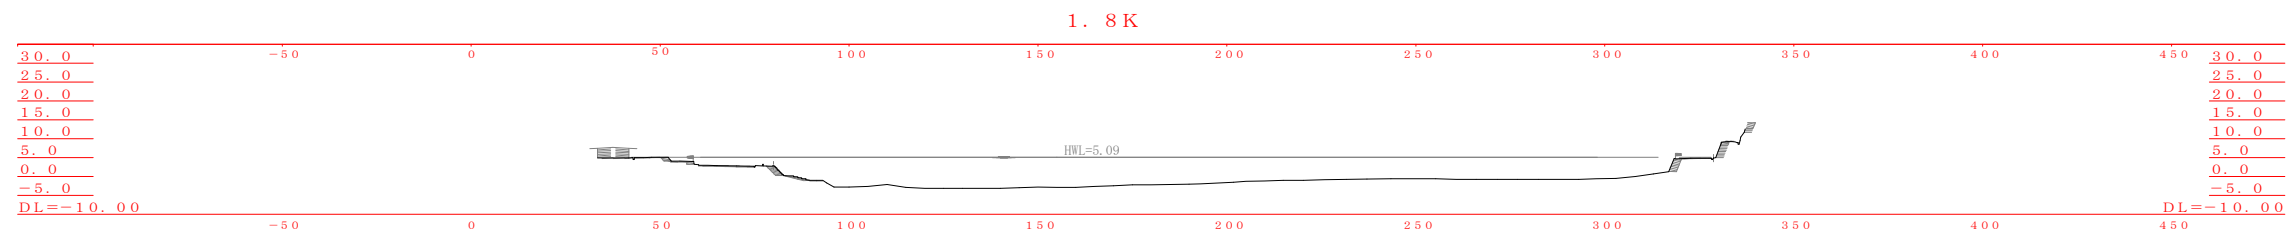
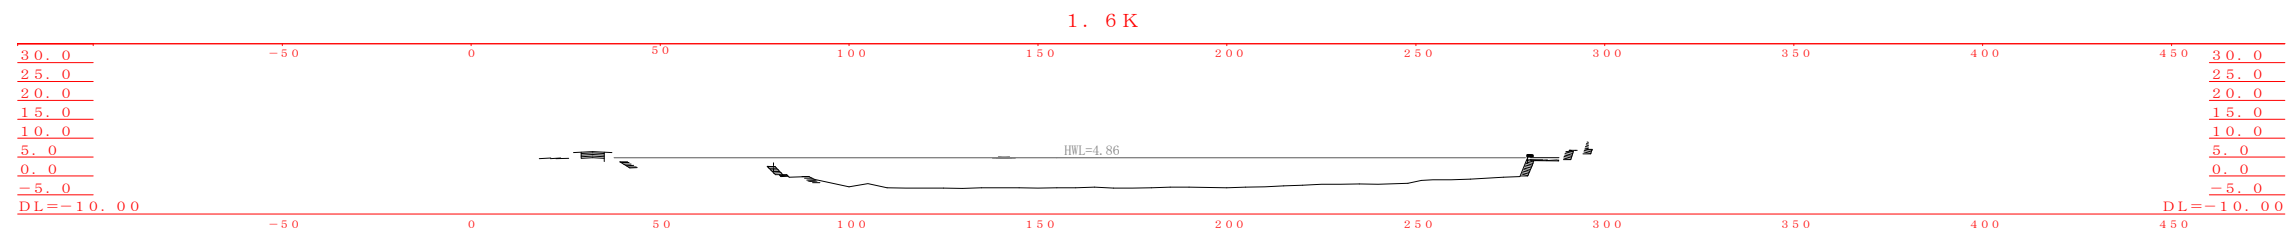
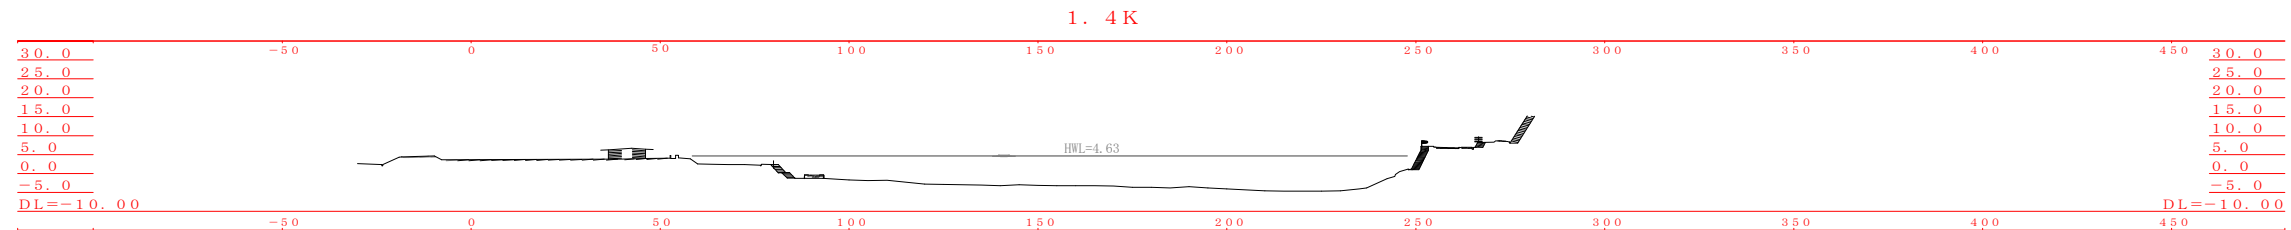


【凡例】

—— :H24

0.0K-1.0K

工事名	
図面名	
年月日	
尺度	H=1:2000 V=1:2000
会社名	図面番号
事務所名	四国地方整備局 大洲河川国道事務所

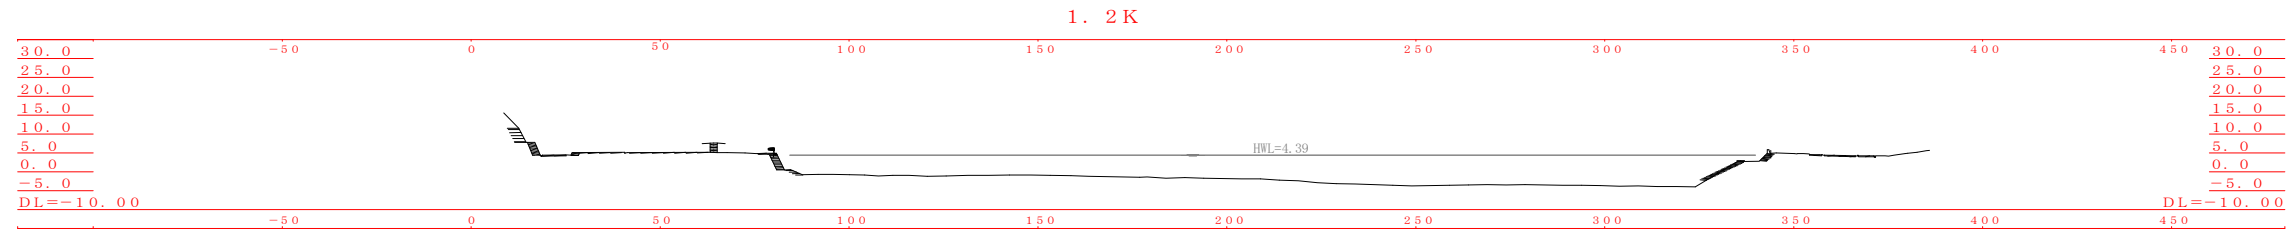


【凡例】

—— :H24


1.2K-2.2K

工事名	
図面名	
年月日	
尺度	H=1:2000 V=1:2000
会社名	図面番号
事務所名	四国地方整備局 大洲河川国道事務所


2.4K

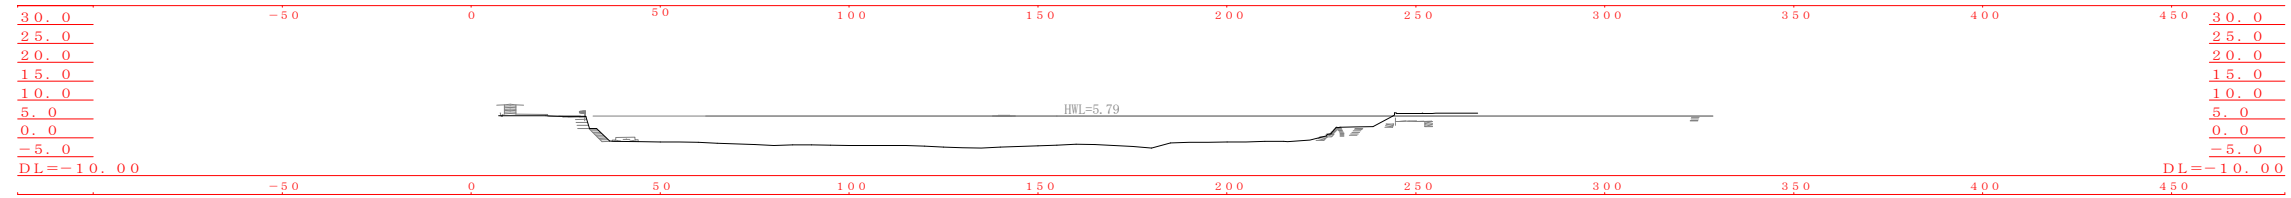


2.6K

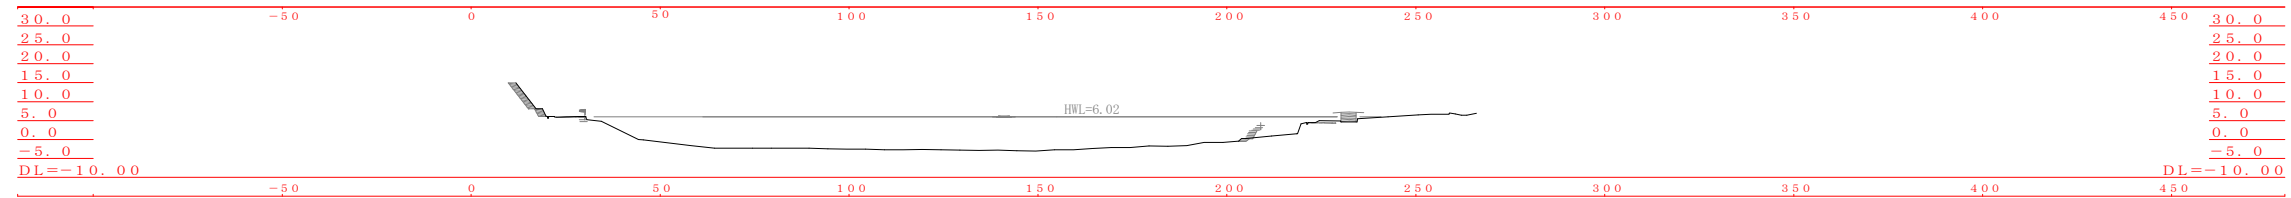


2.8K

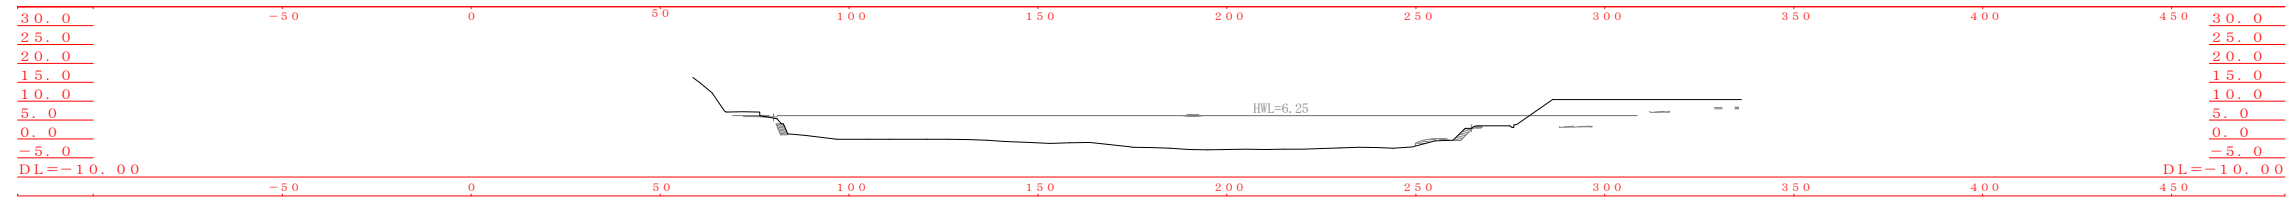


3.0K

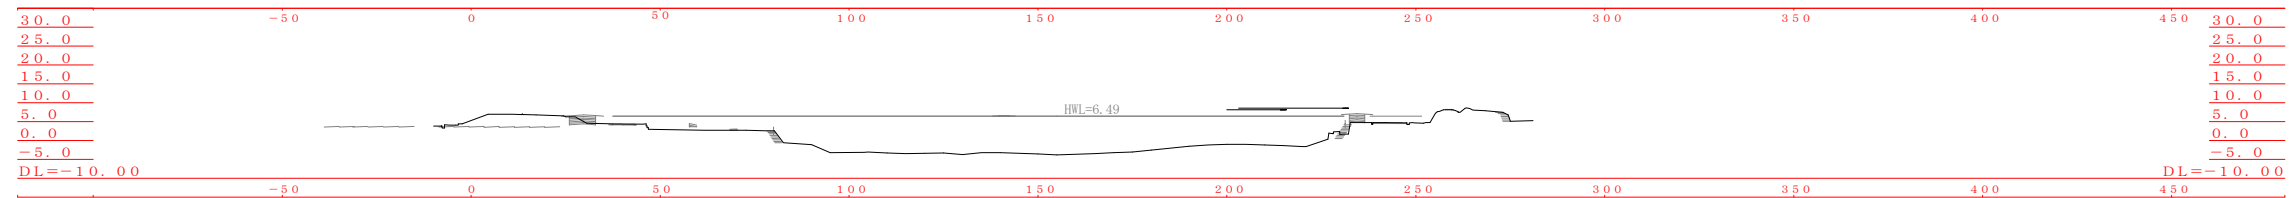

3.2K

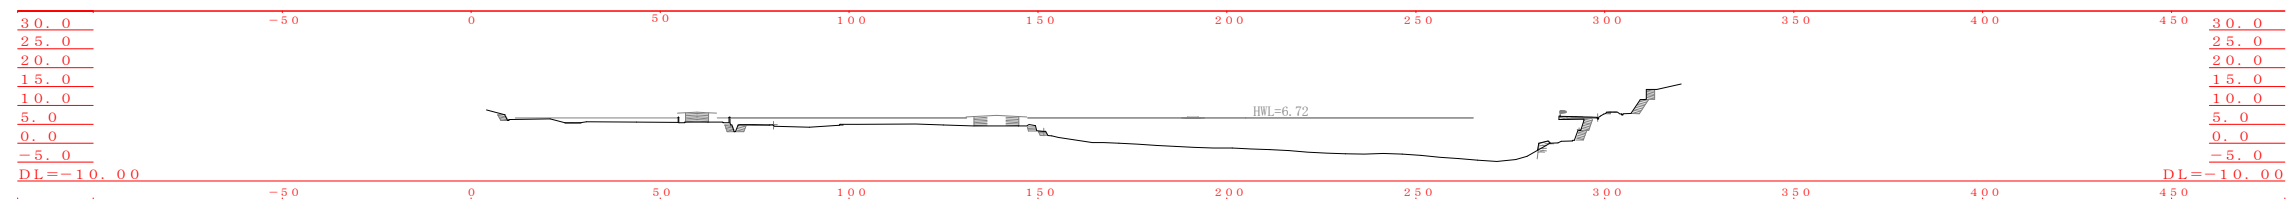

3.4K






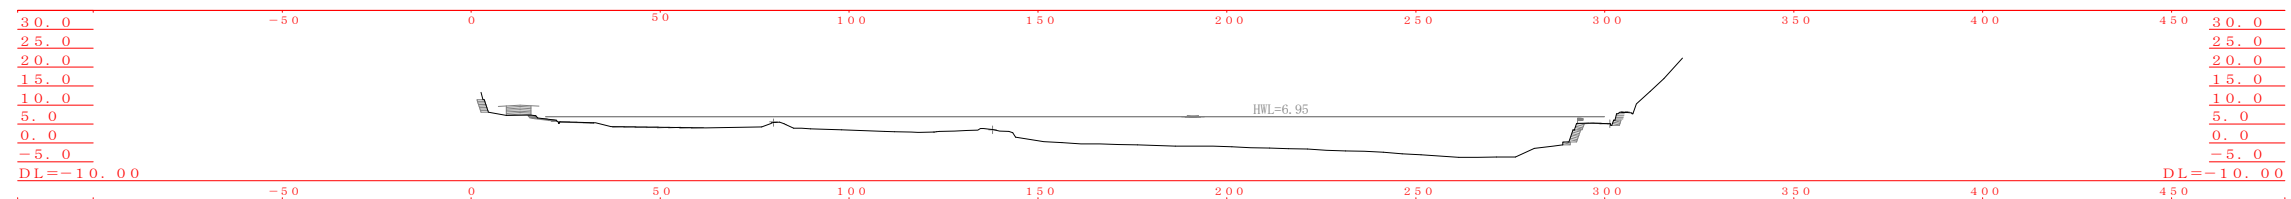


【凡例】

—— :H24

2.4K-3.4K

工事名	
図面名	
年月日	
尺度	H=1:2000 V=1:2000
会社名	図面番号
事務所名	四国地方整備局 大洲河川国道事務所

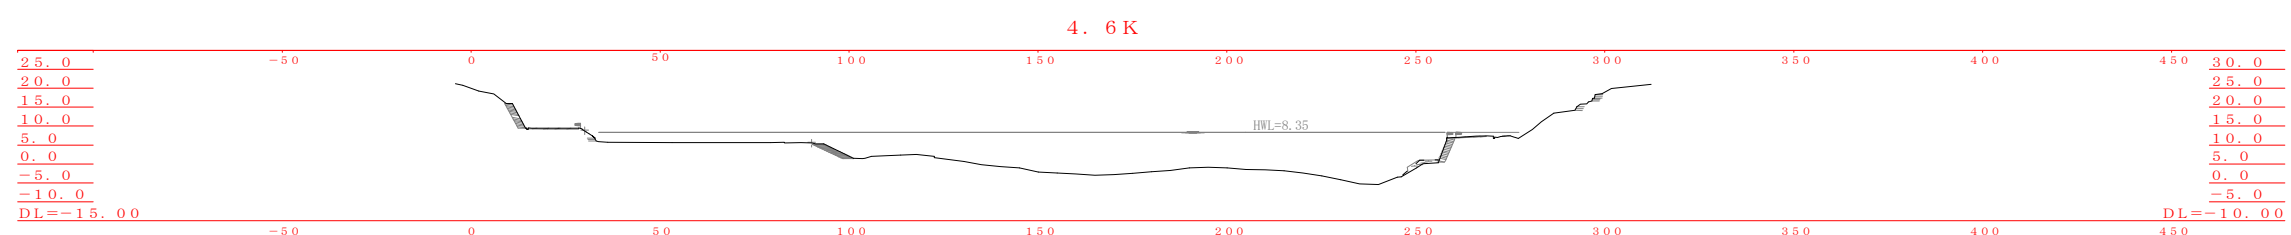
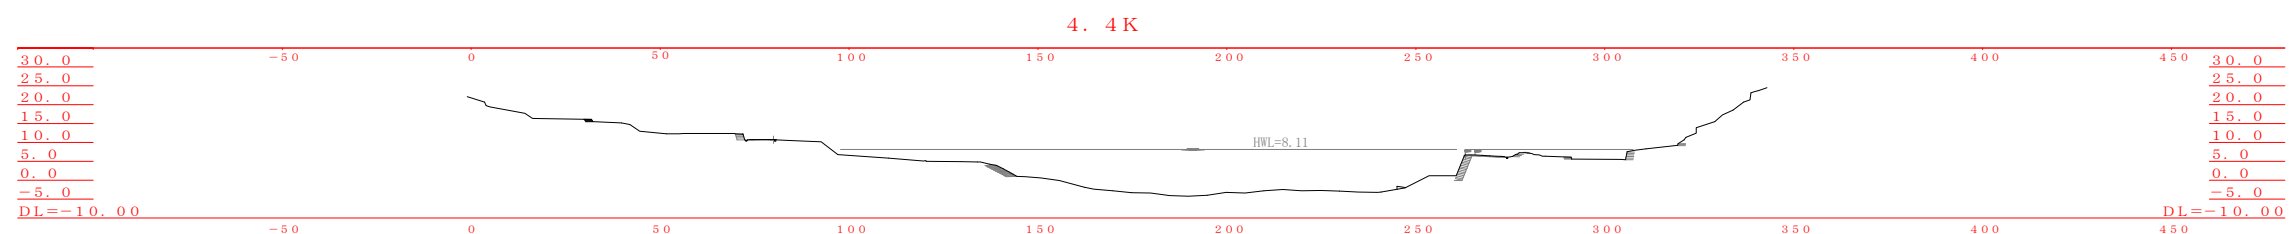
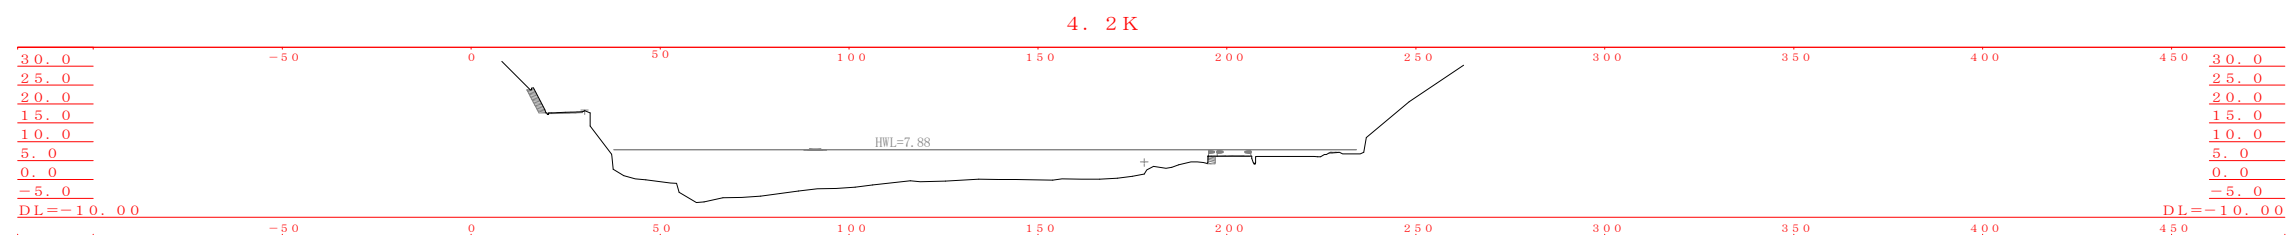
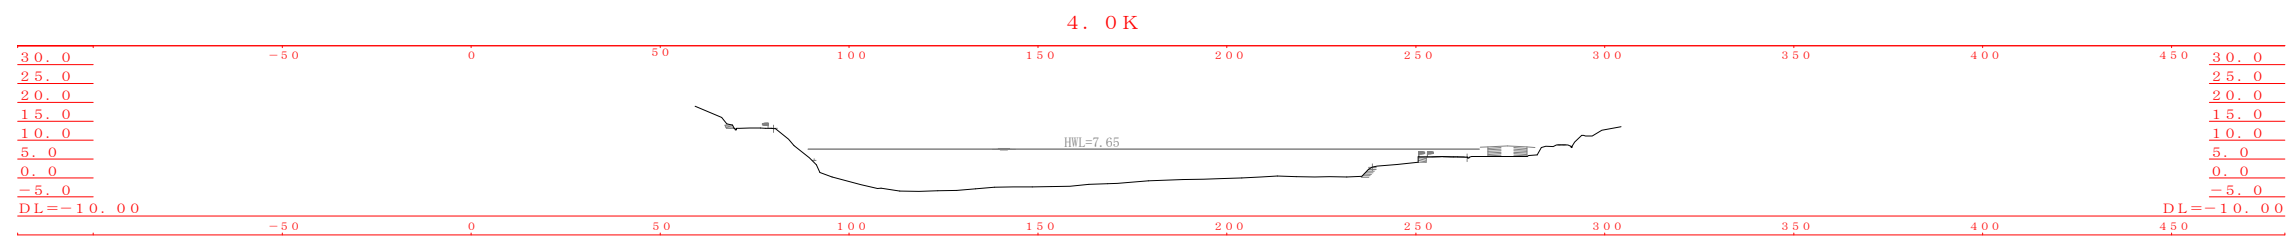
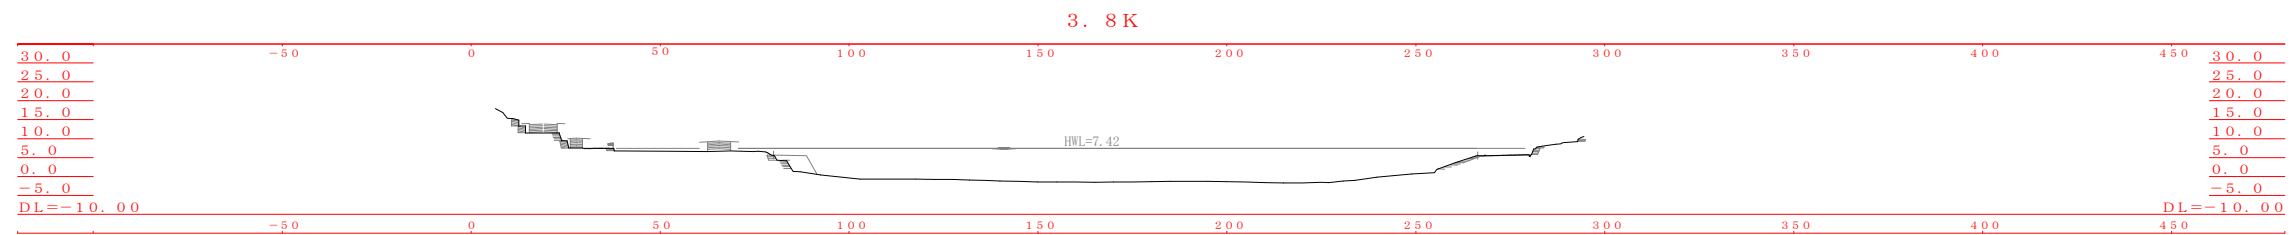
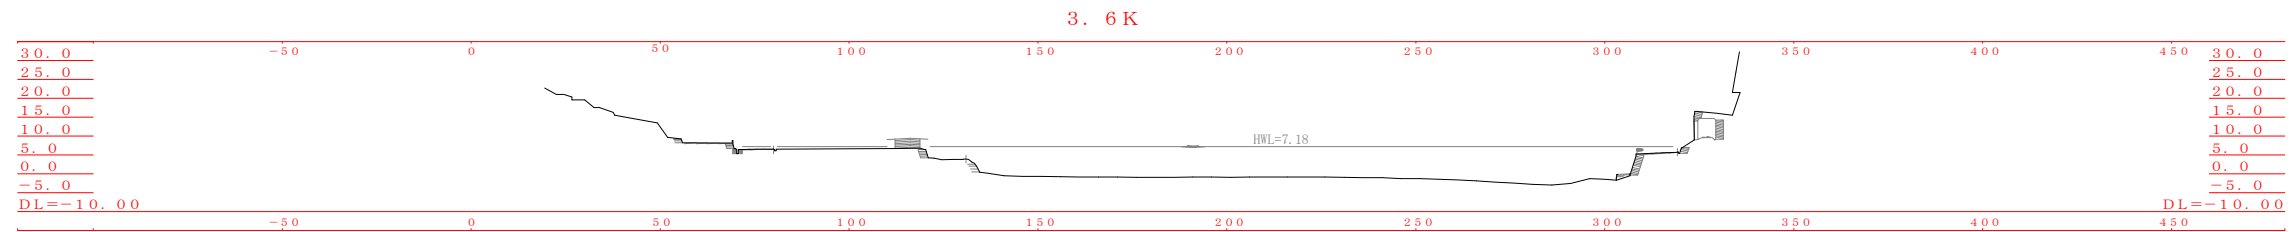


【凡例】

—— :H24

3.6K-4.6K

工事名	
図面名	
年月日	
尺度	H=1:2000 V=1:2000
会社名	図面番号
事務所名	四国地方整備局 大洲河川国道事務所

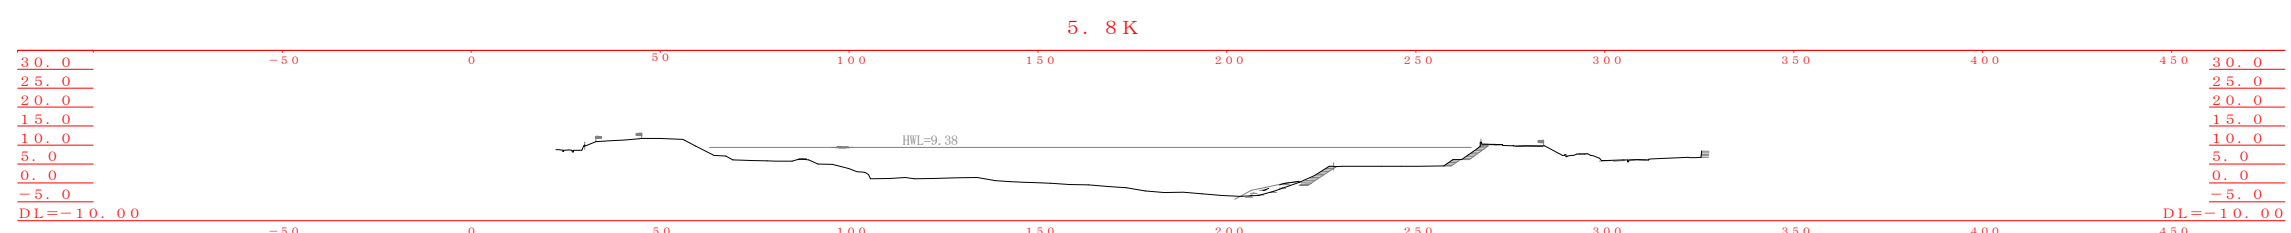
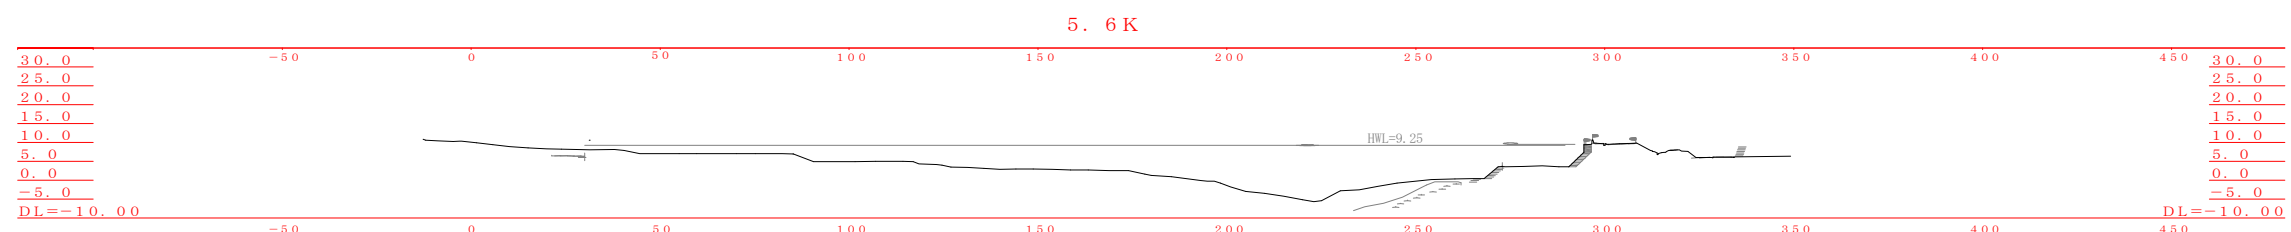
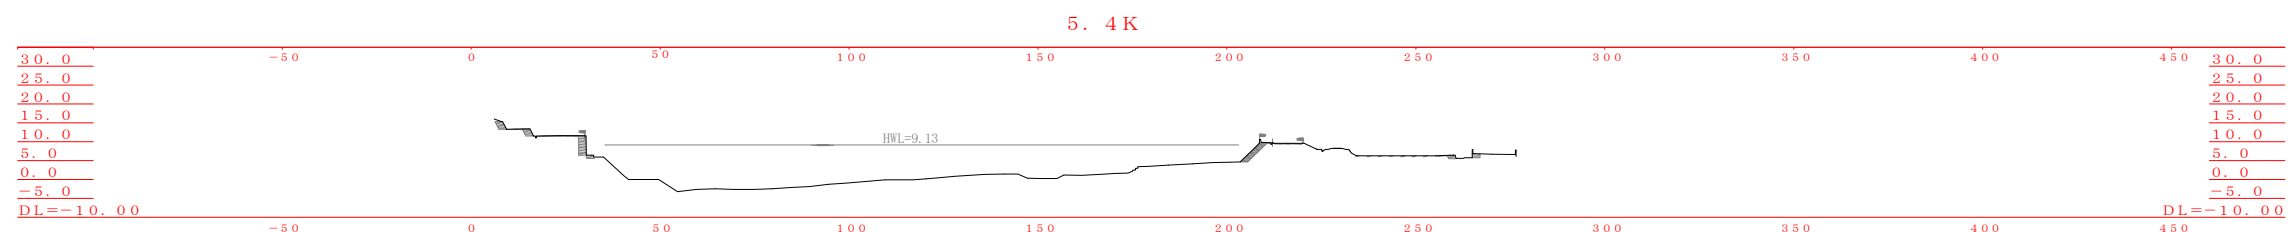
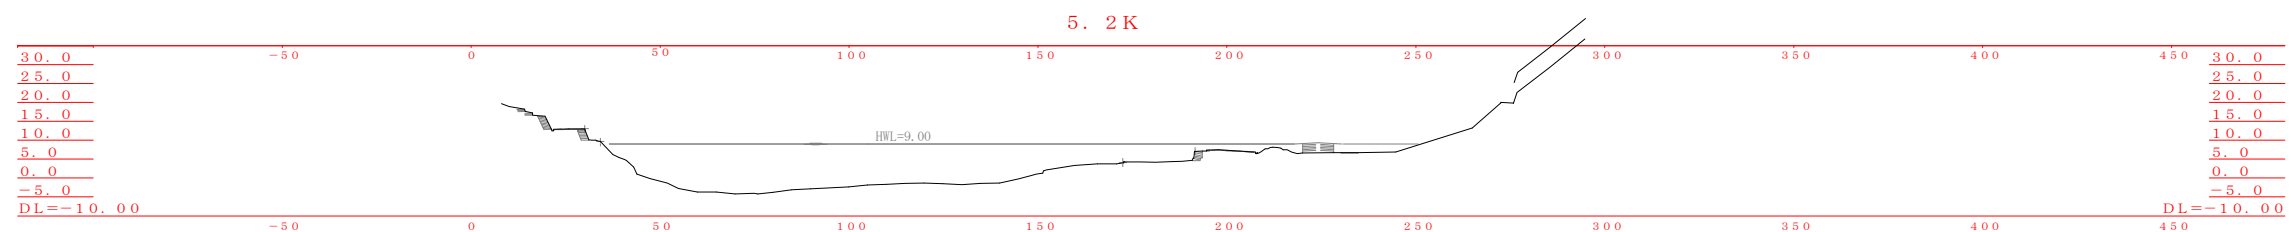
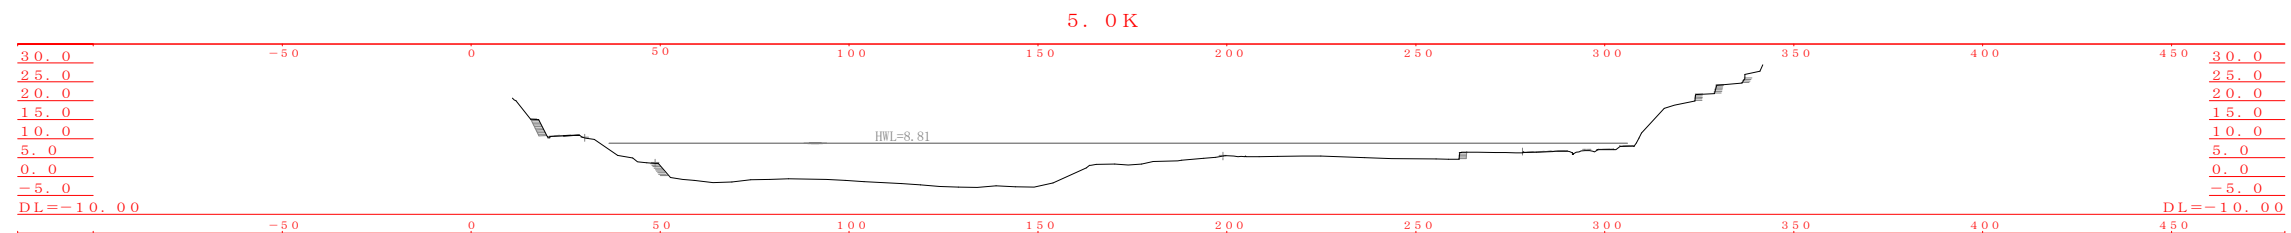
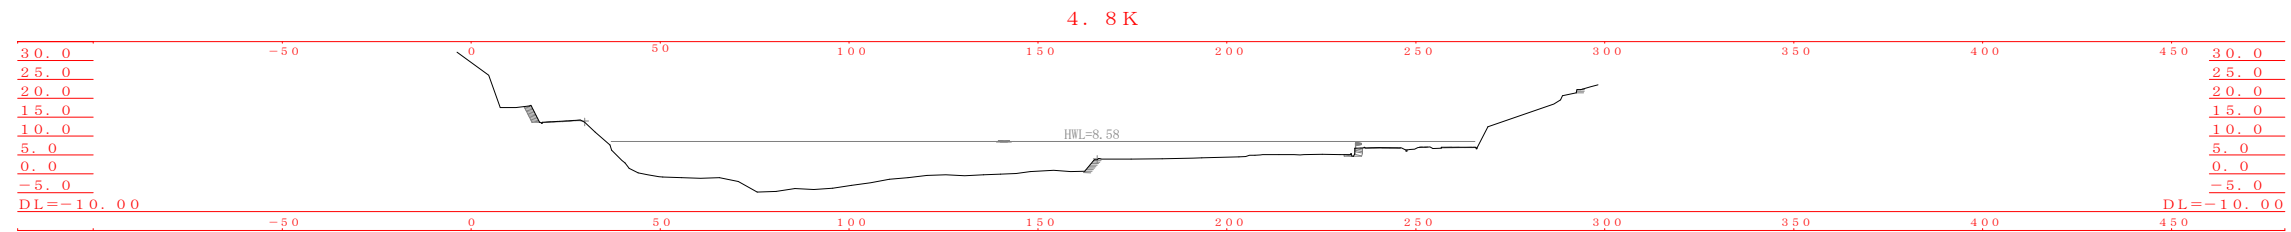


【凡例】

—— :H24

4.8K-5.8K

工事名	
図面名	
年月日	
尺度	H=1:2000 V=1:2000
会社名	図面番号
事務所名	四国地方整備局 大洲河川国道事務所

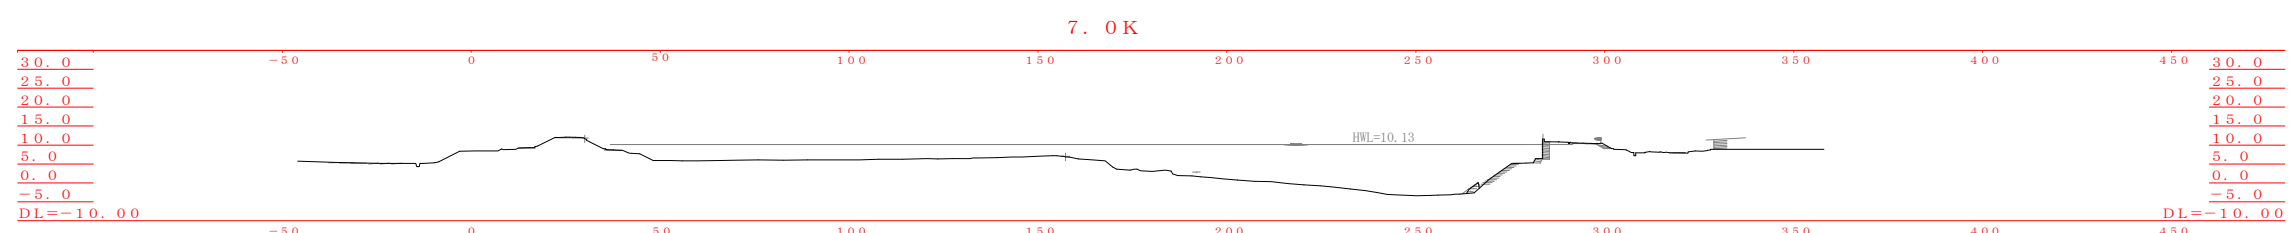
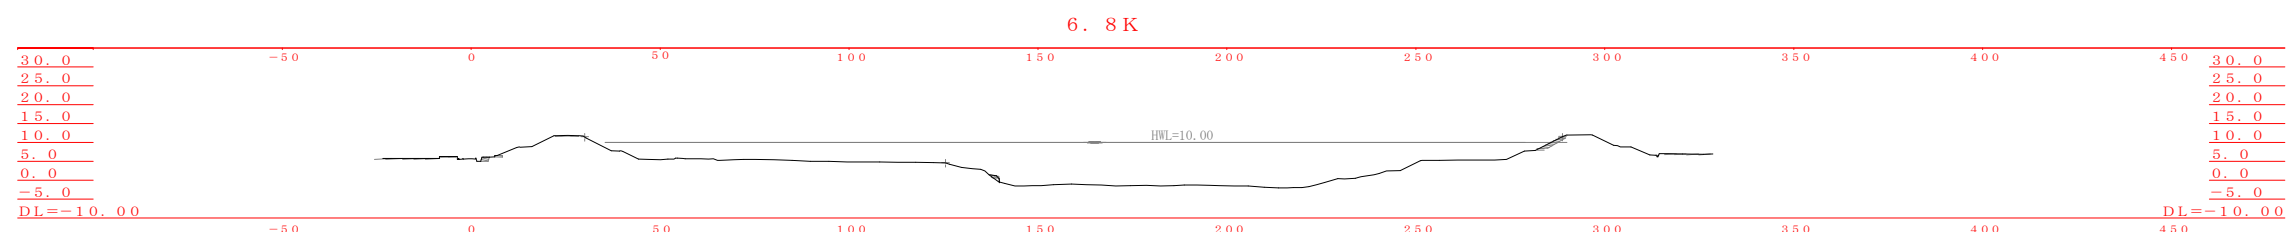
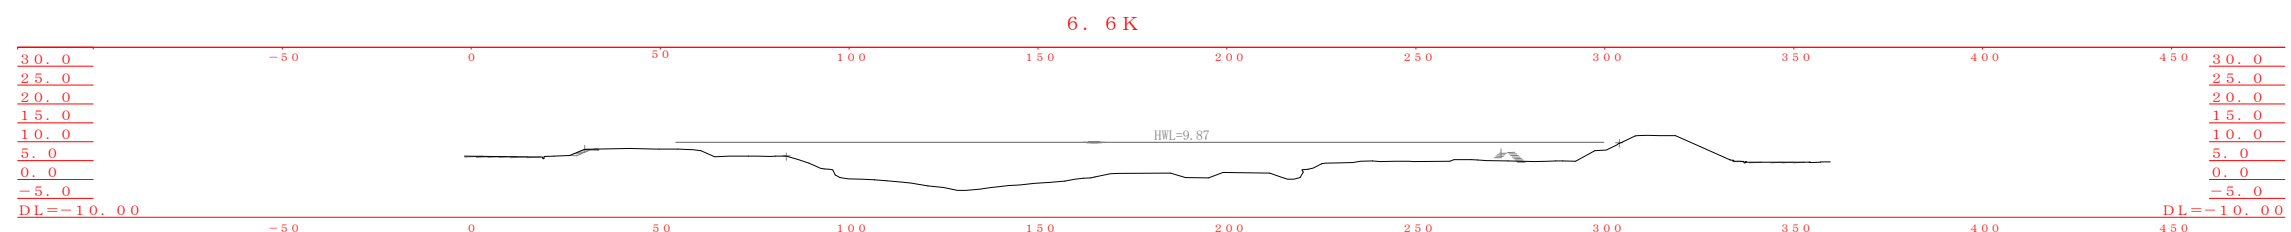
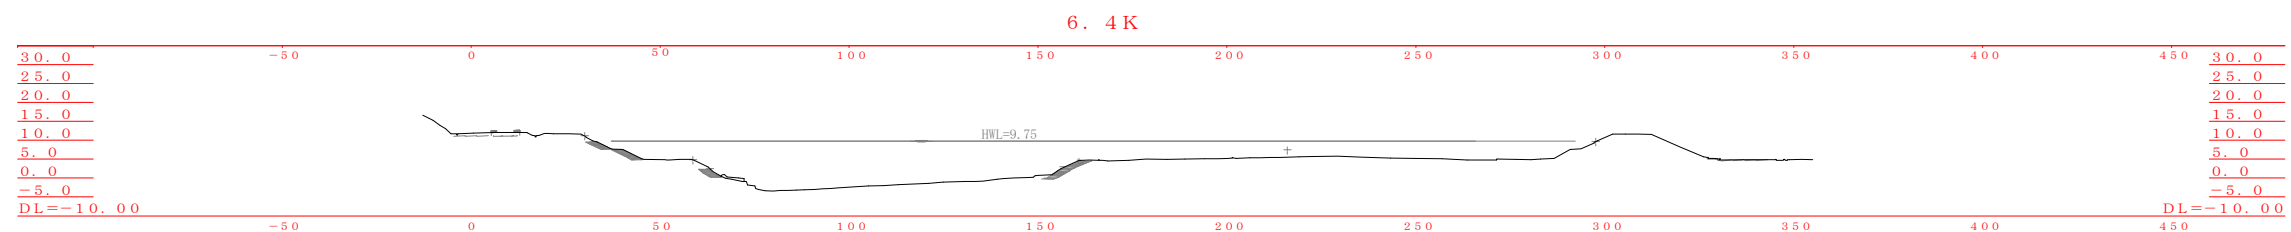
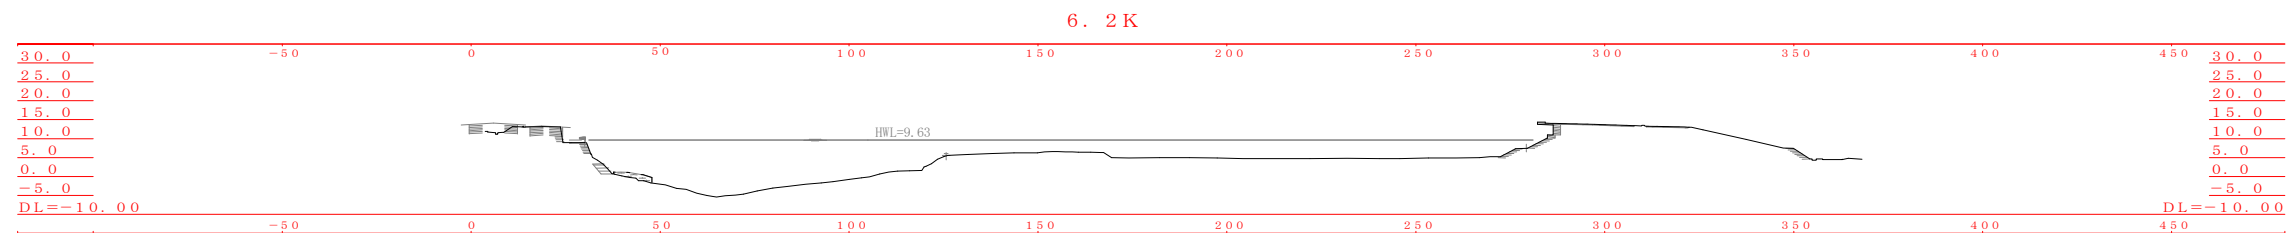
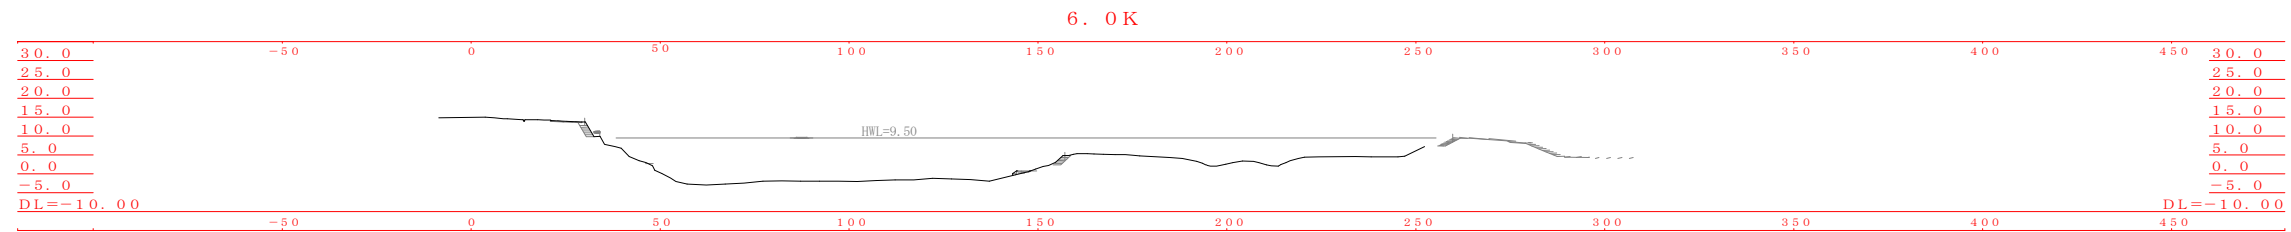


【凡例】

—— :H24

6. 0K-7. 0K

工事名	
図面名	
年月日	
尺度	H=1:2000 V=1:2000
会社名	図面番号
事務所名	四国地方整備局 大洲河川国道事務所

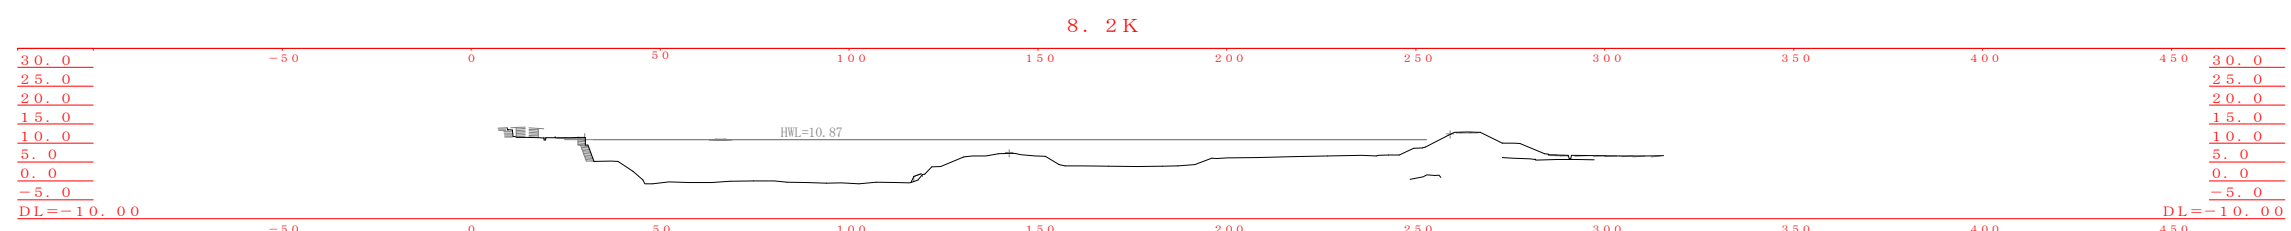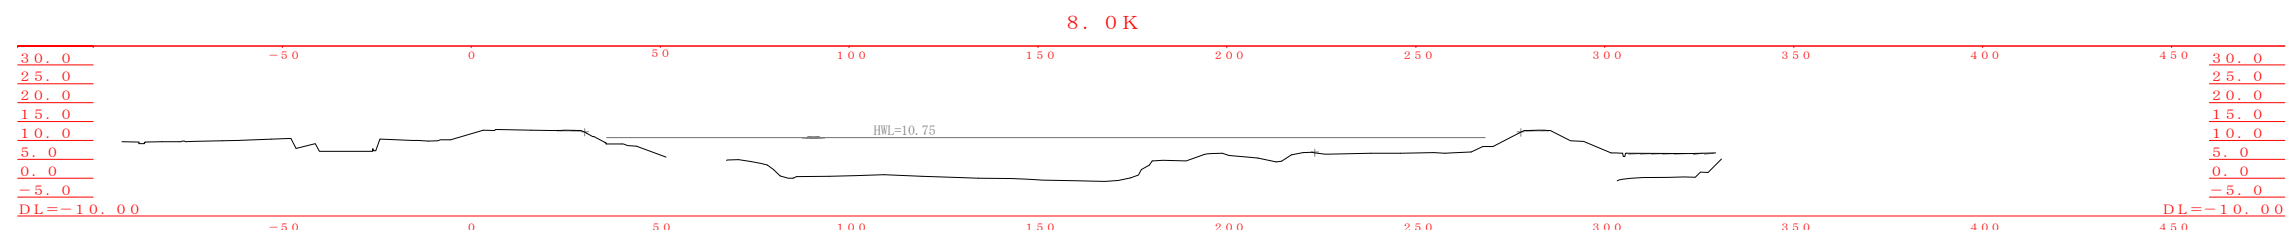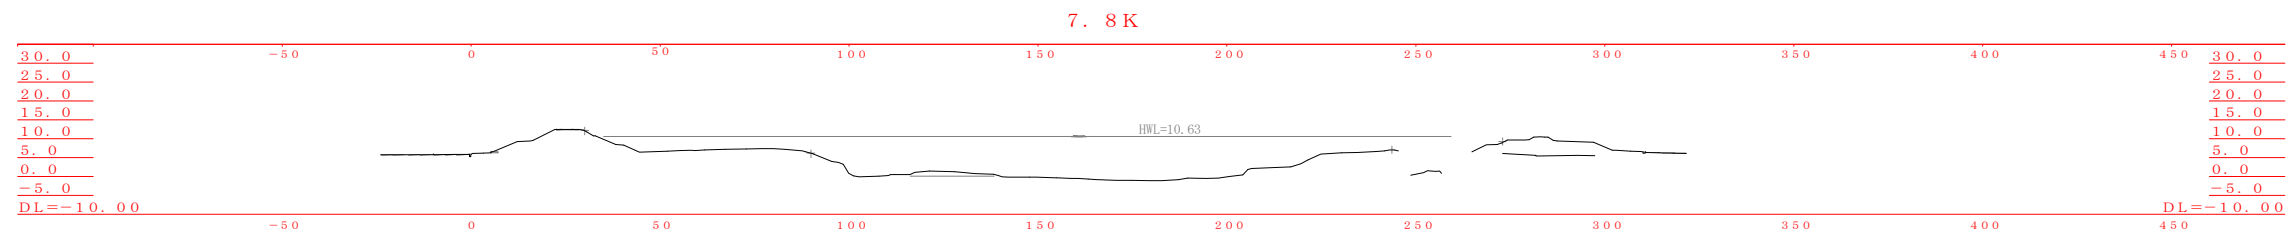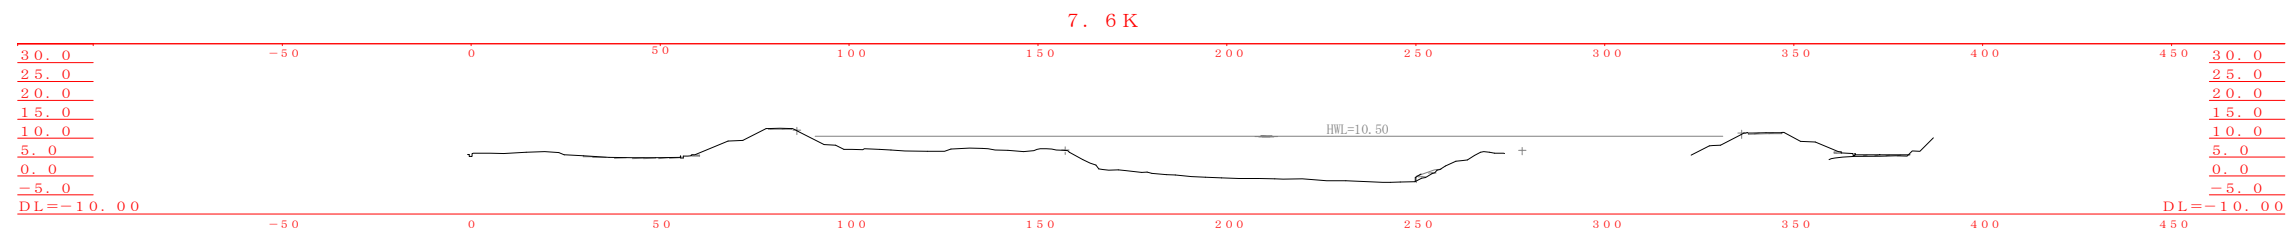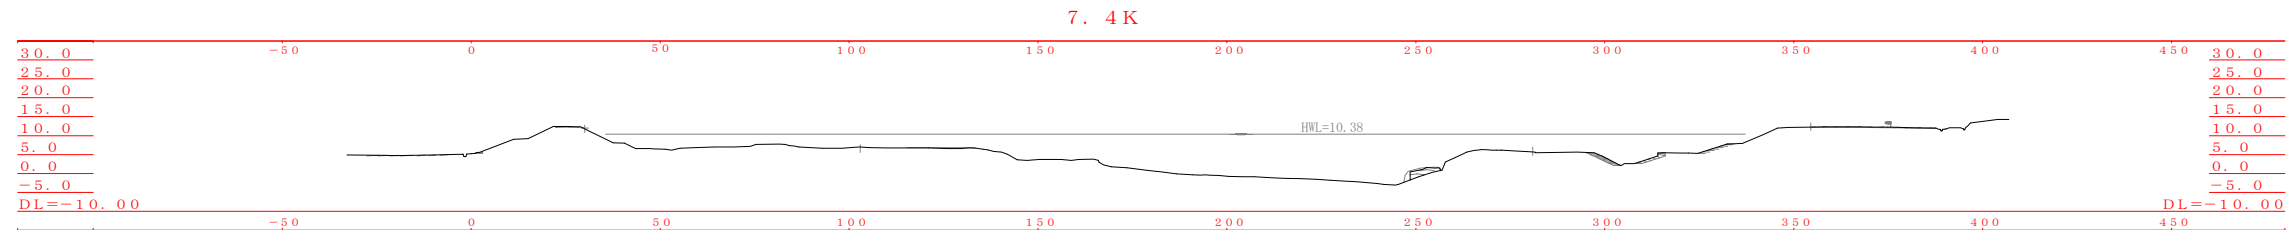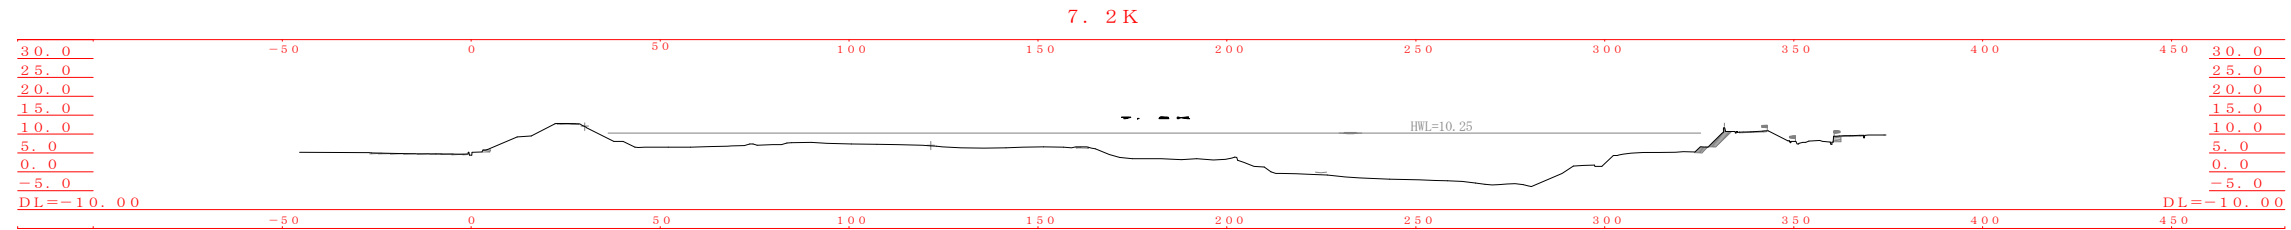







【凡例】

—— :H24

7.2K-8.2K

工事名	
図面名	
年月日	
尺度	H=1:2000 V=1:2000
会社名	図面番号
事務所名	四国地方整備局 大洲河川国道事務所



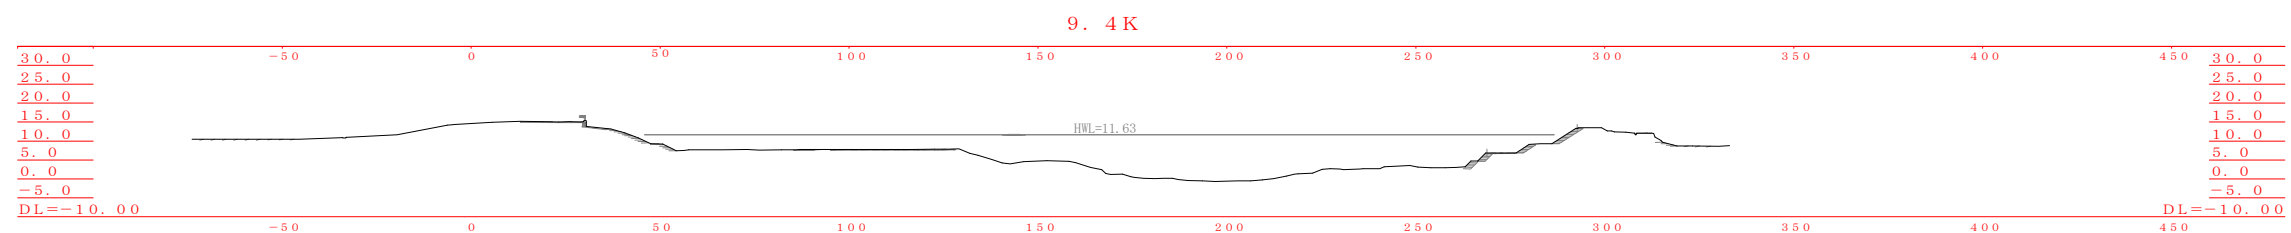
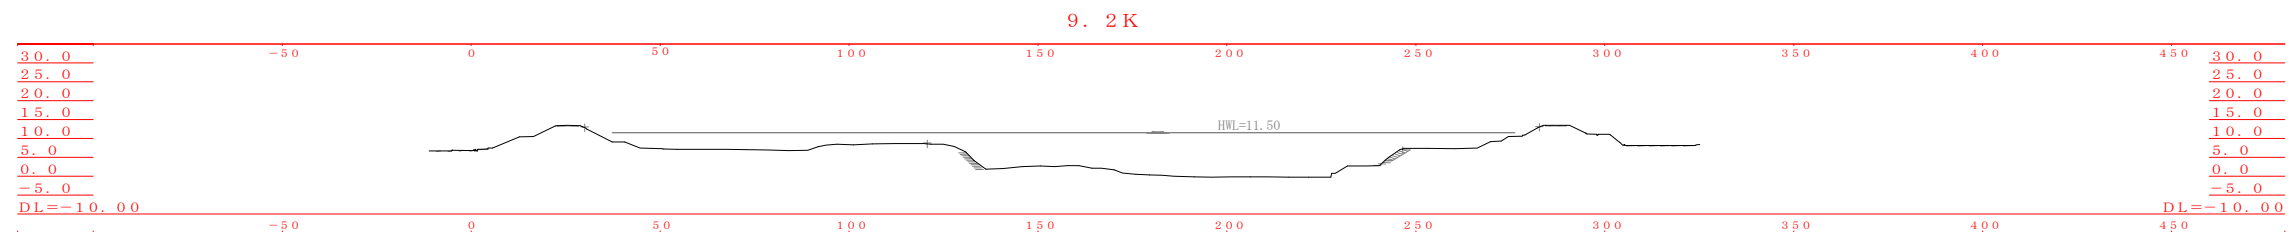
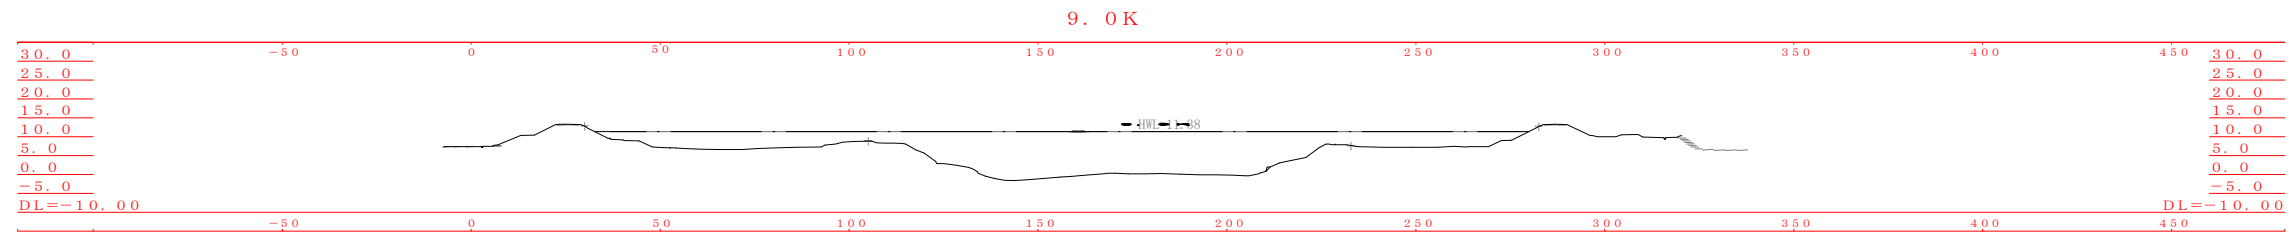
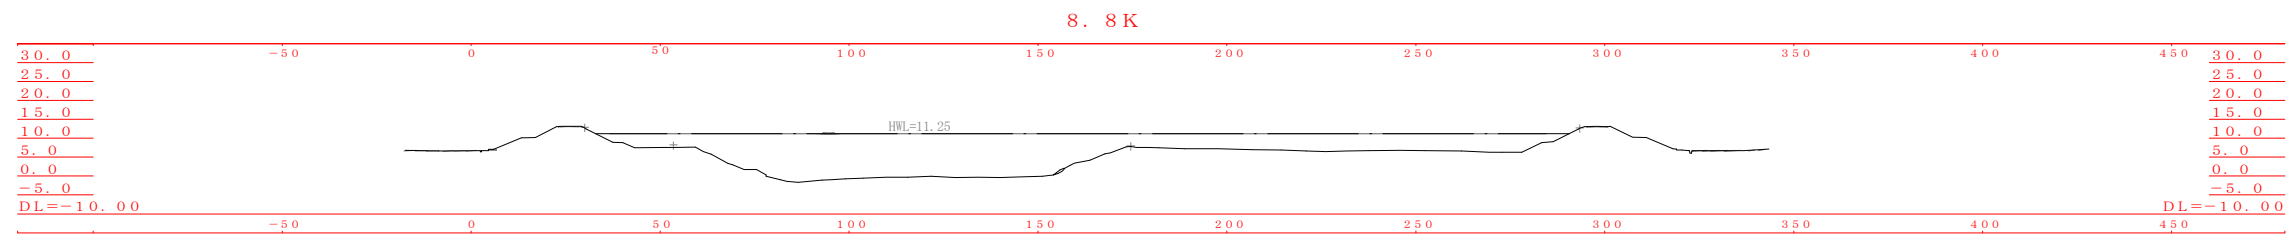
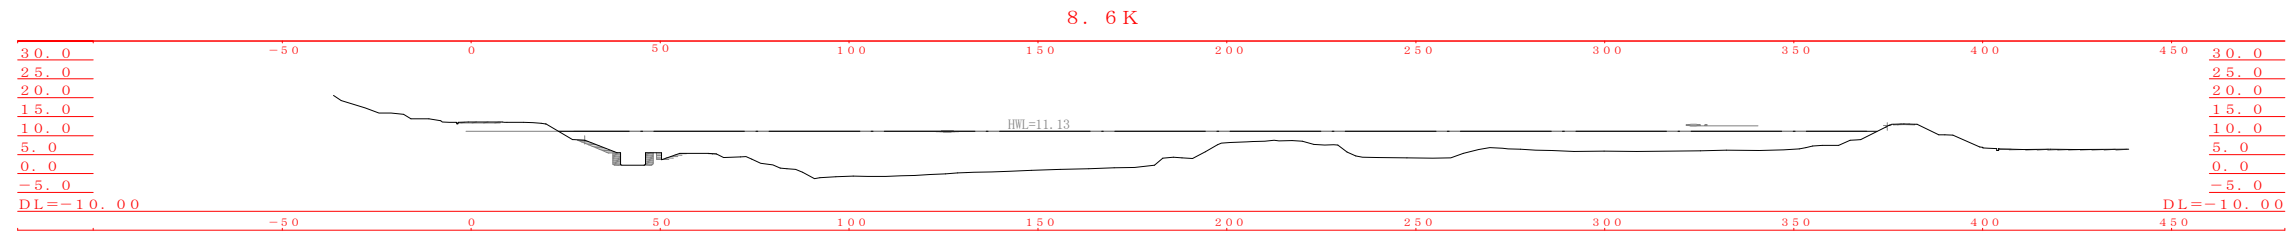
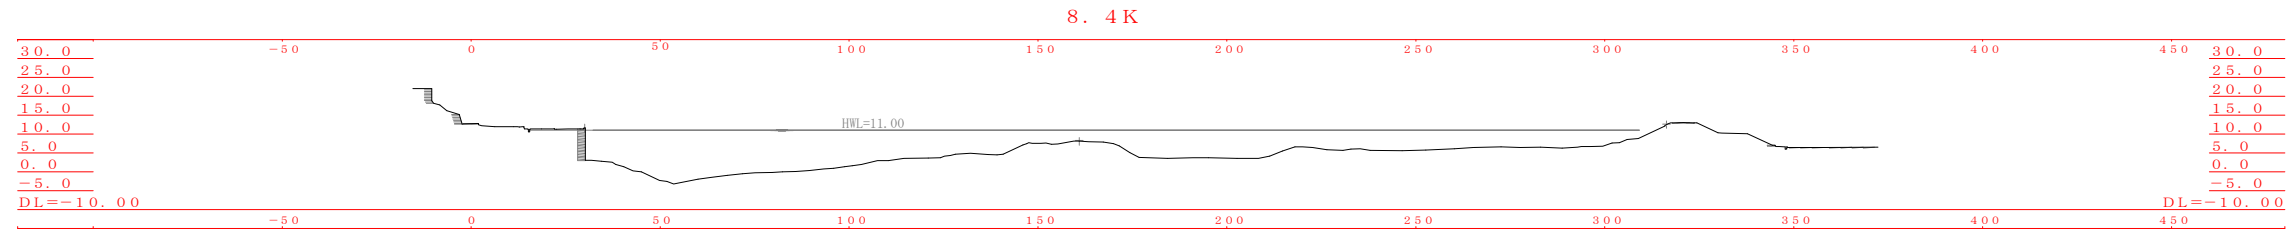


【凡例】

—— :H24

8.4K-9.4K

工事名	
図面名	
年月日	
尺度	H=1:2000 V=1:2000
会社名	図面番号
事務所名	四国地方整備局 大洲河川国道事務所

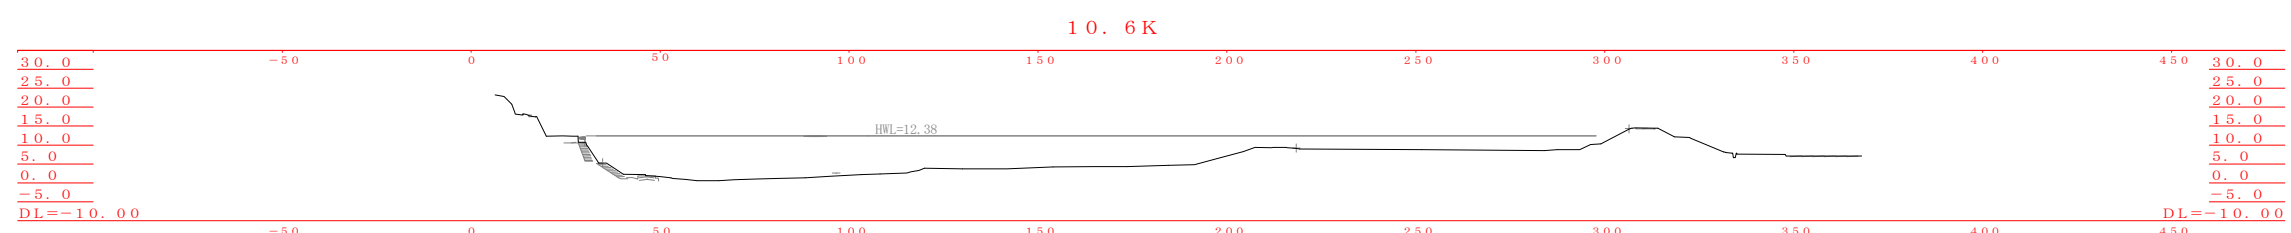
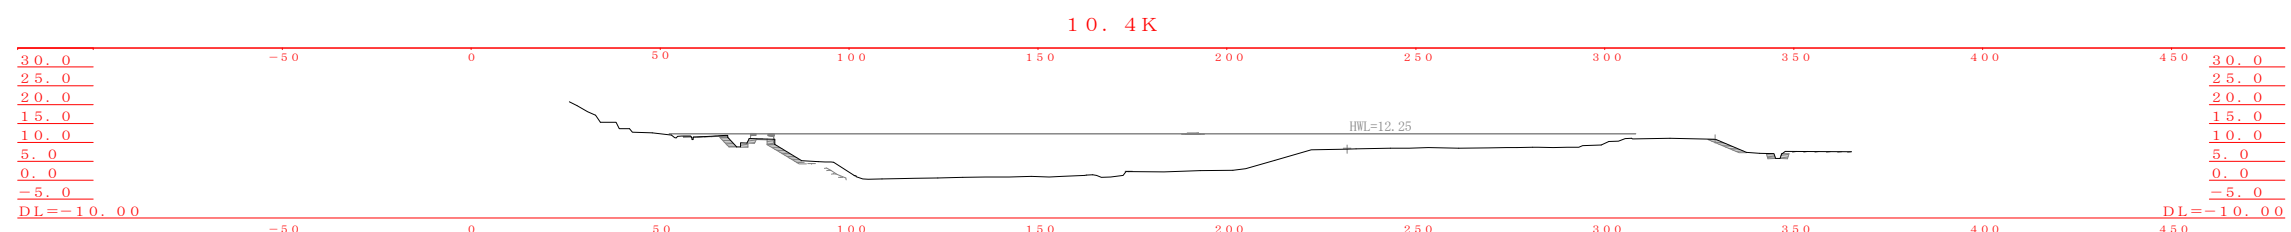
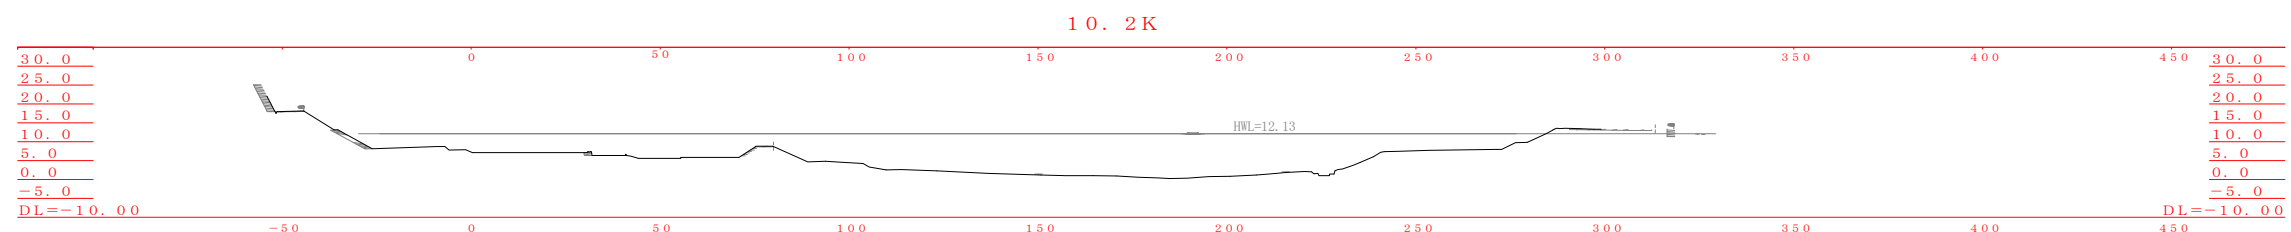
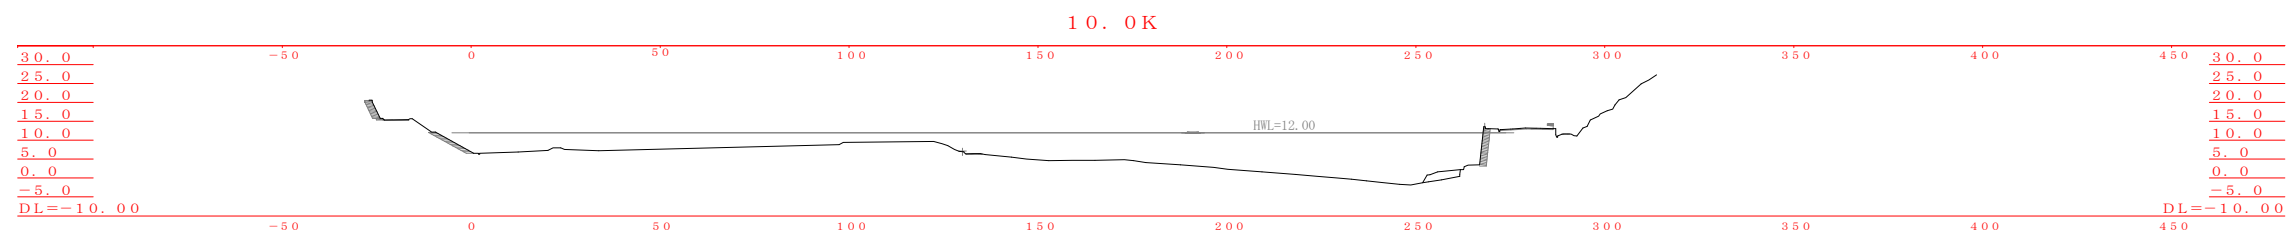
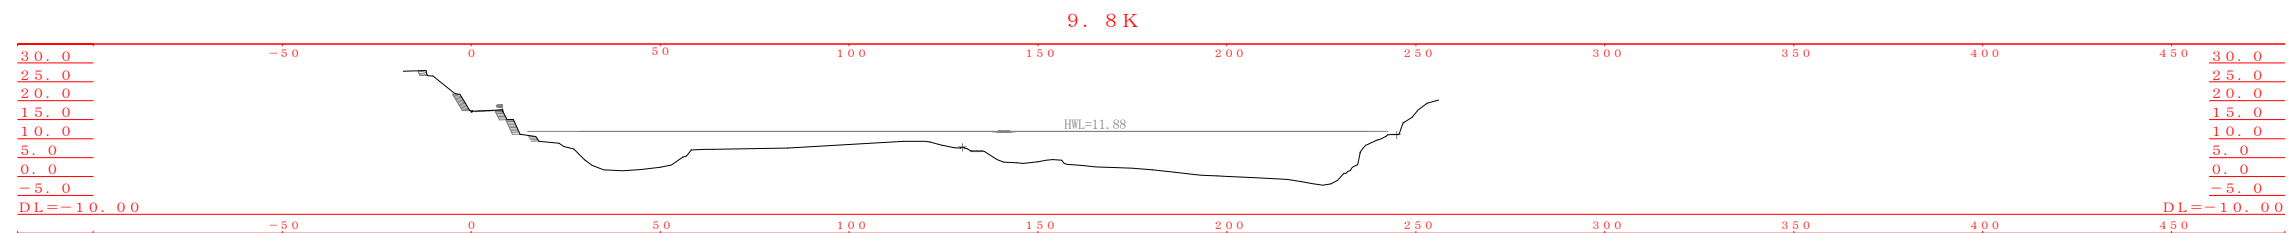
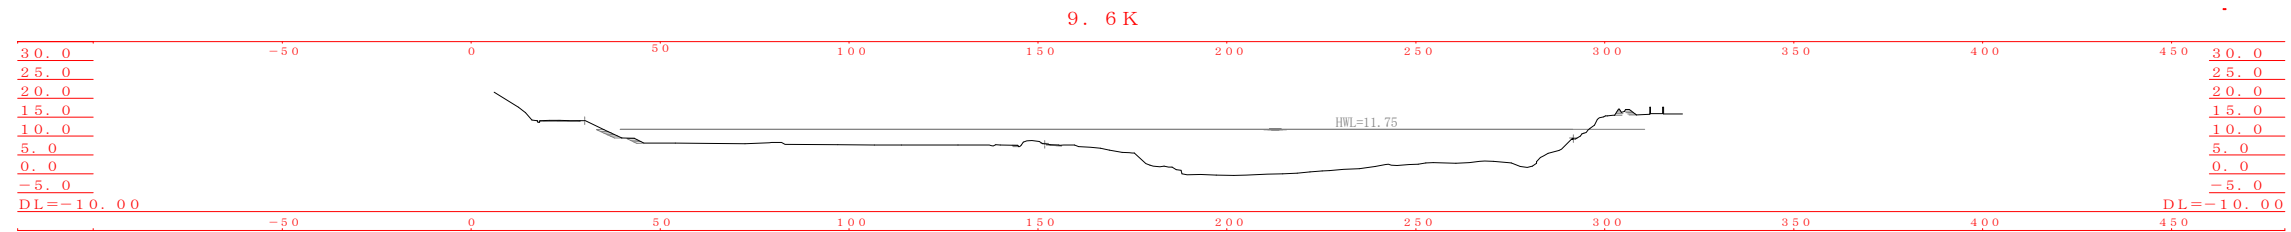


【凡例】

—— :H24

9.6K-10.6K

工事名	
図面名	
年月日	
尺度	H=1:2000 V=1:2000
会社名	図面番号
事務所名	四国地方整備局 大洲河川国道事務所

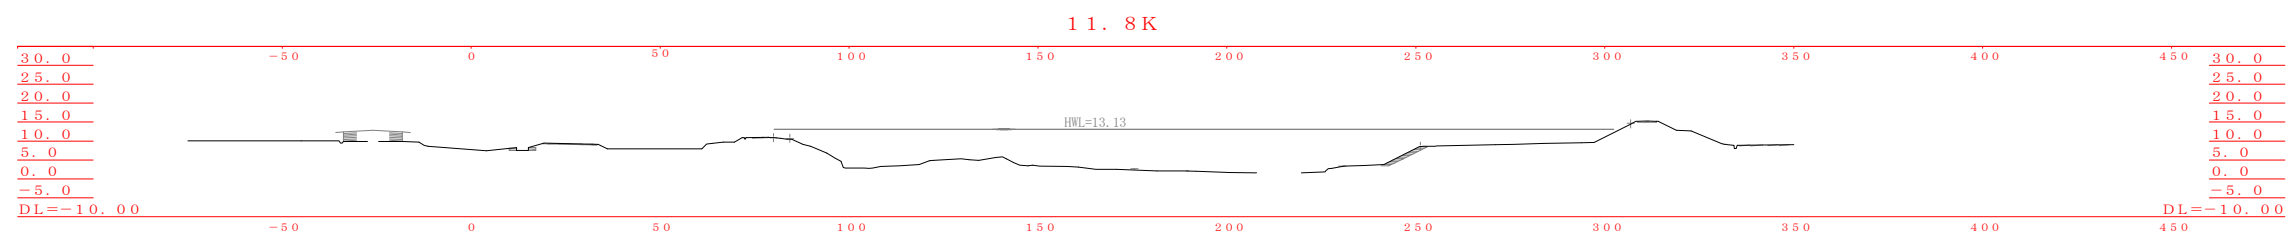
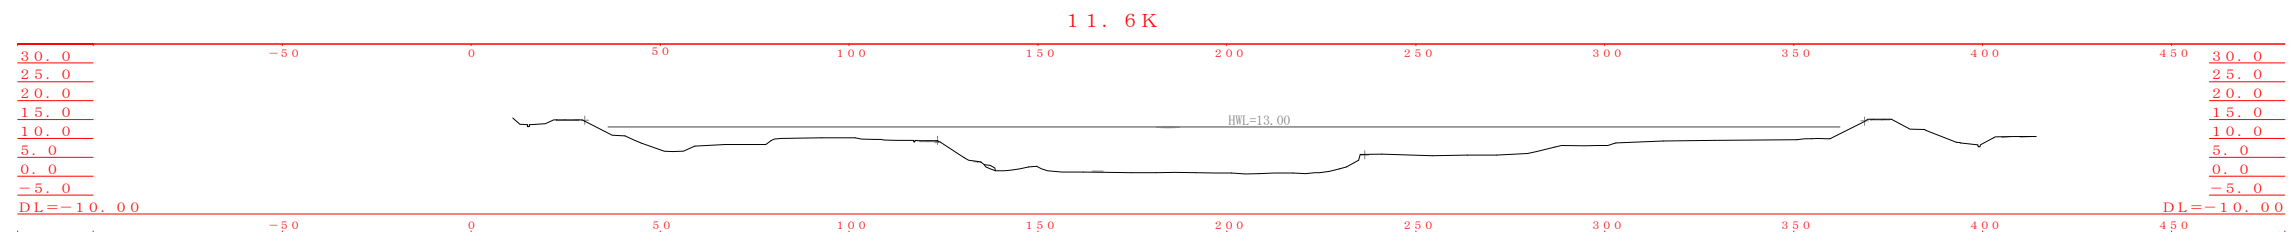
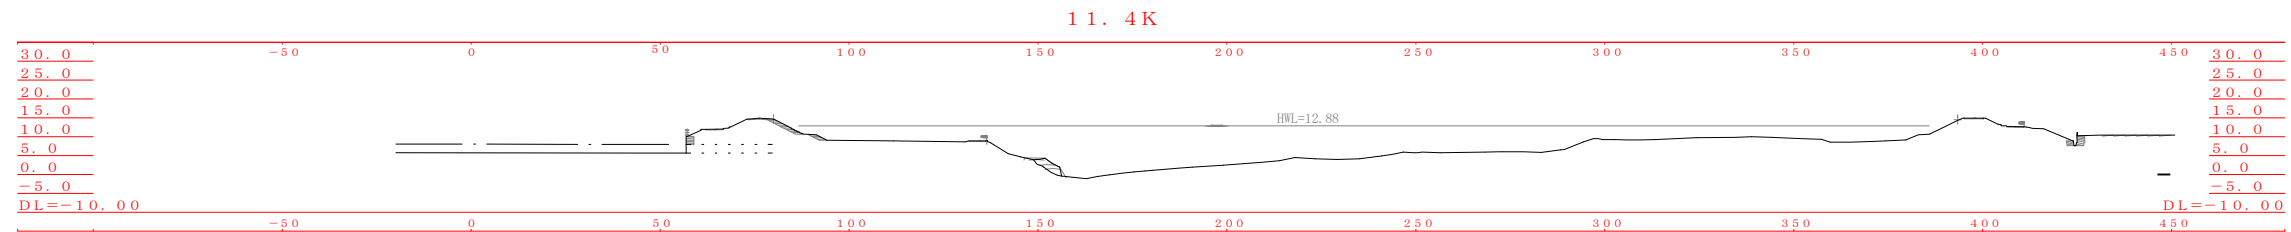
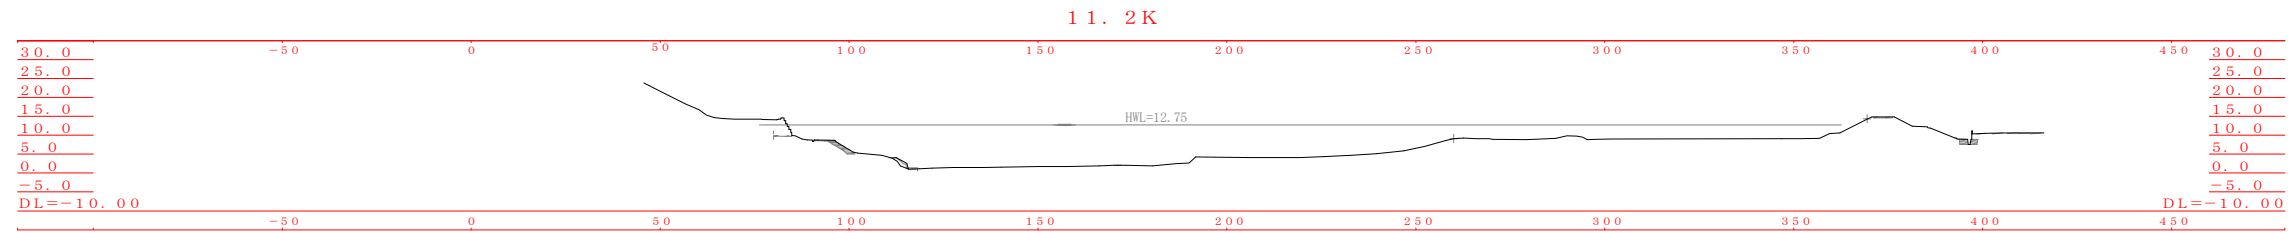
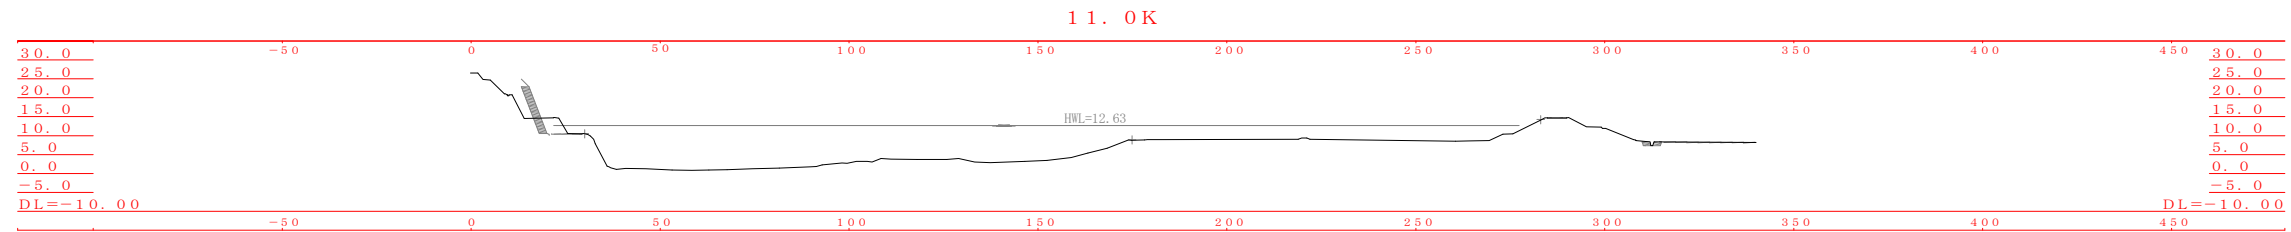
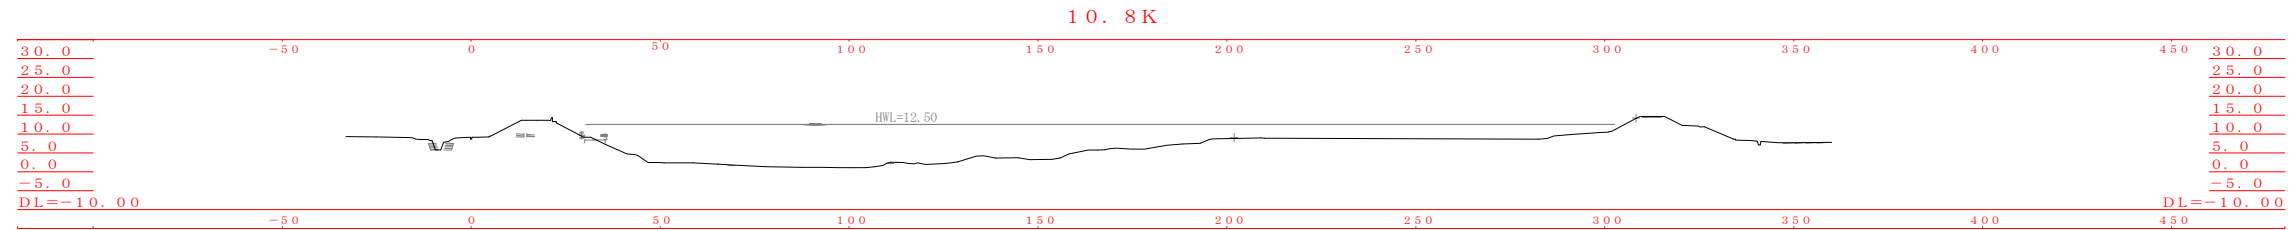


【凡例】

—— :H24

10.8K-11.8K

工事名	
図面名	
年月日	
尺度	H=1:2000 V=1:2000
会社名	図面番号
事務所名	四国地方整備局 大洲河川国道事務所

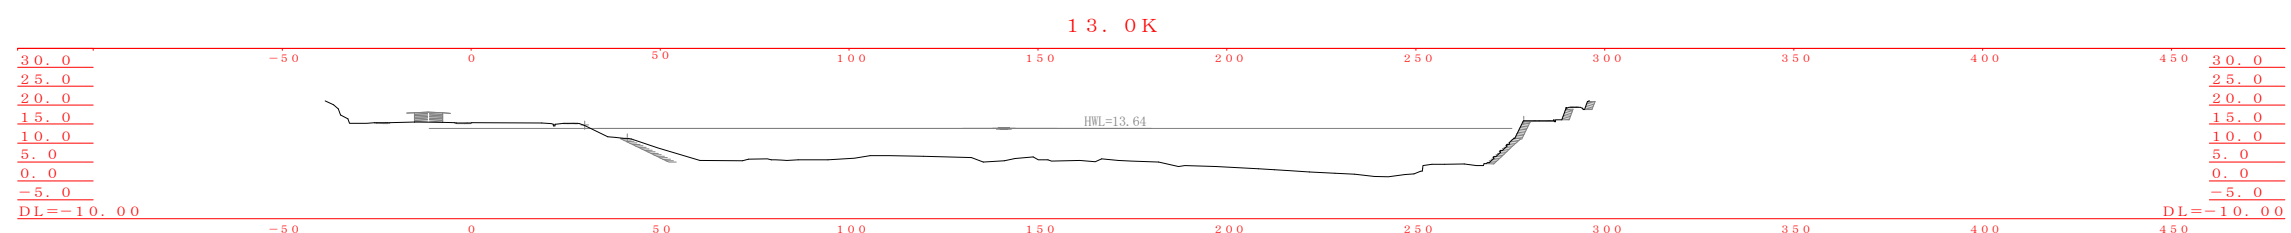
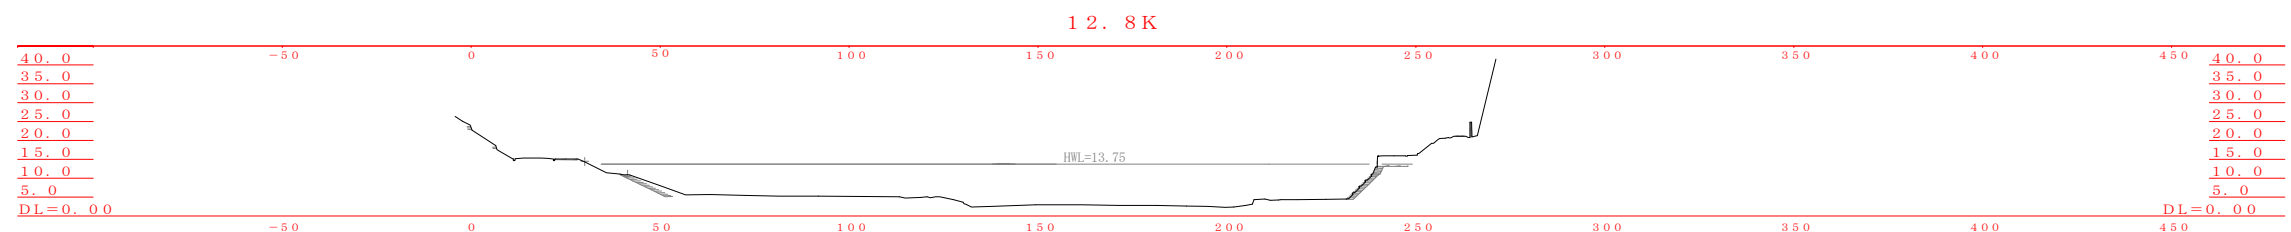
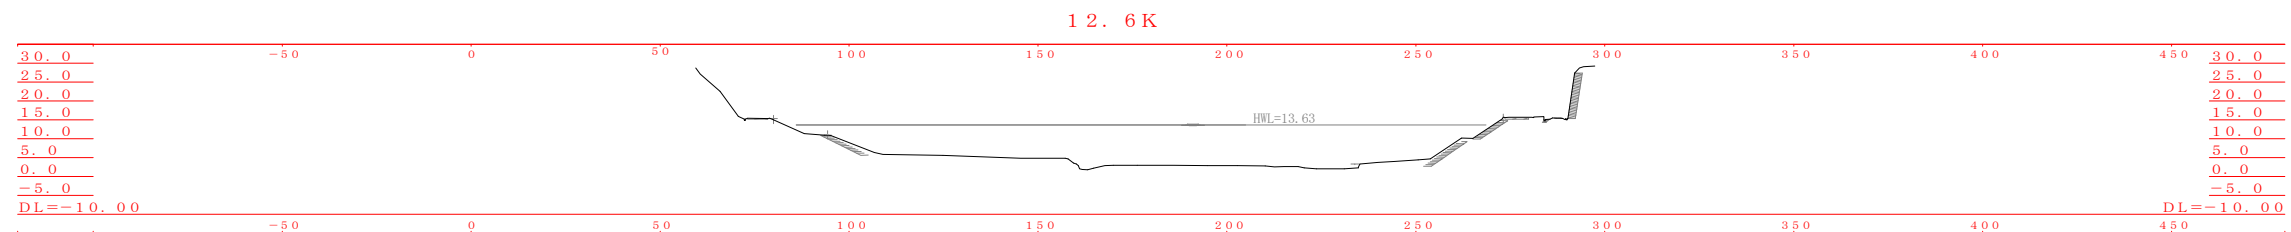
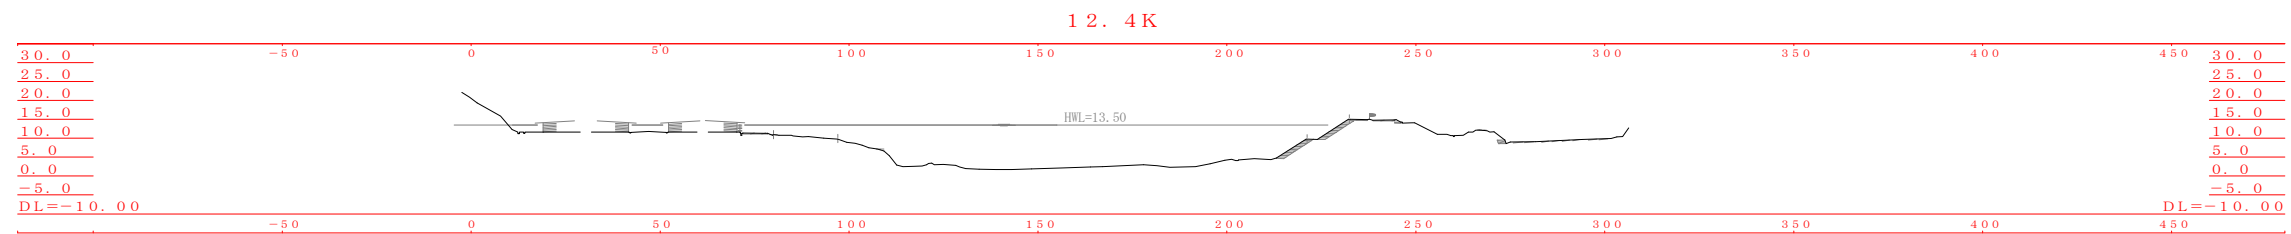
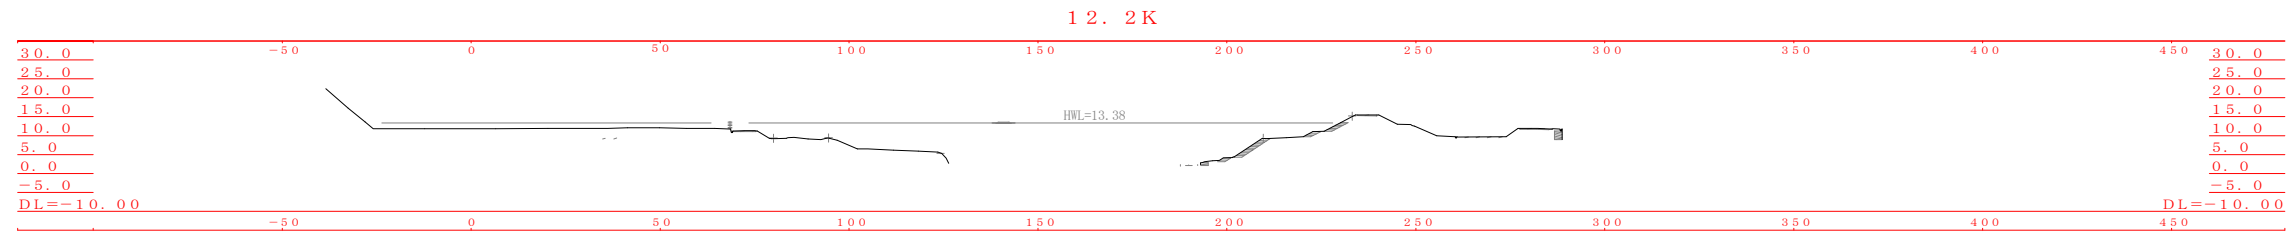
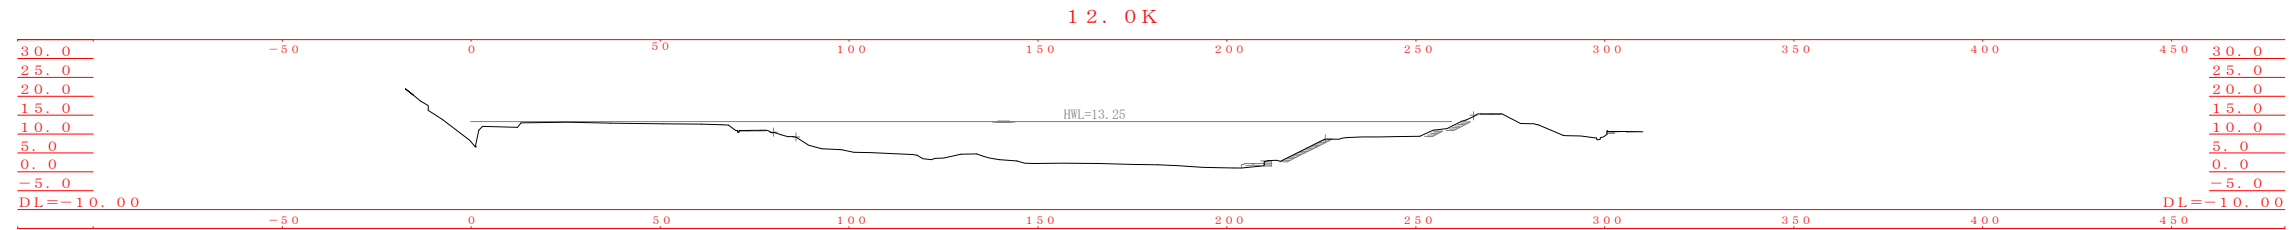


【凡例】

—— :H24

12.0K-13.0K

工事名	
図面名	
年月日	
尺度	H=1:2000 V=1:2000
会社名	図面番号
事務所名	四国地方整備局 大洲河川国道事務所

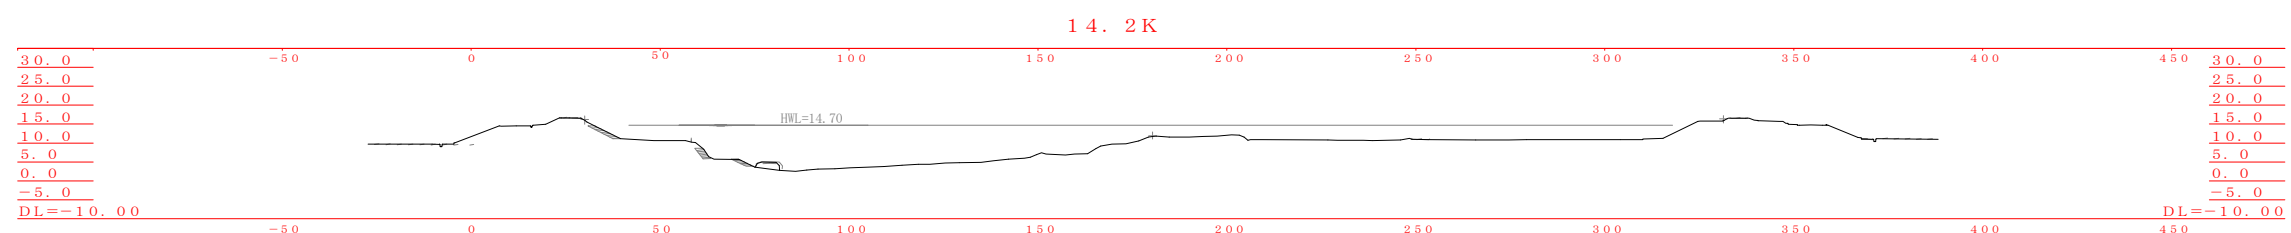
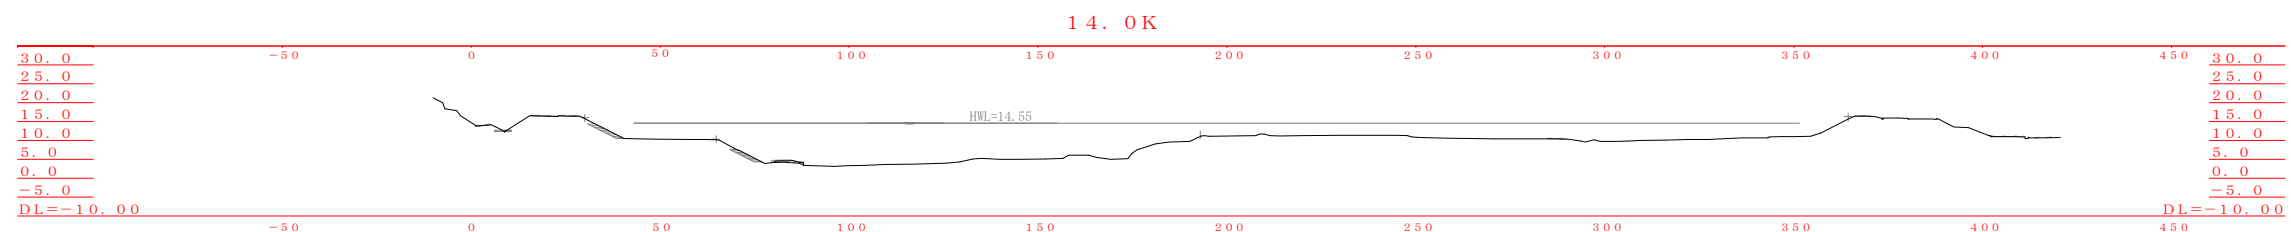
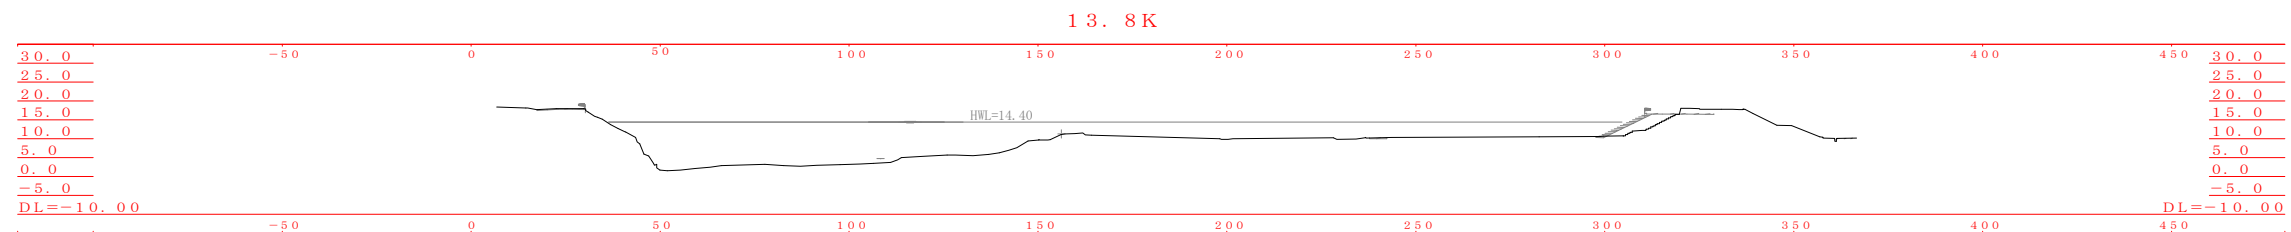
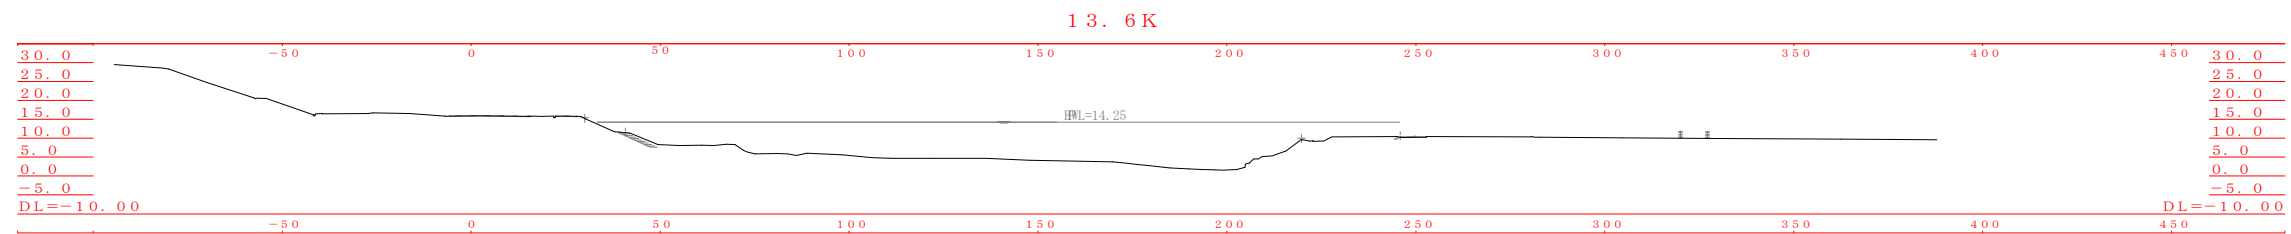
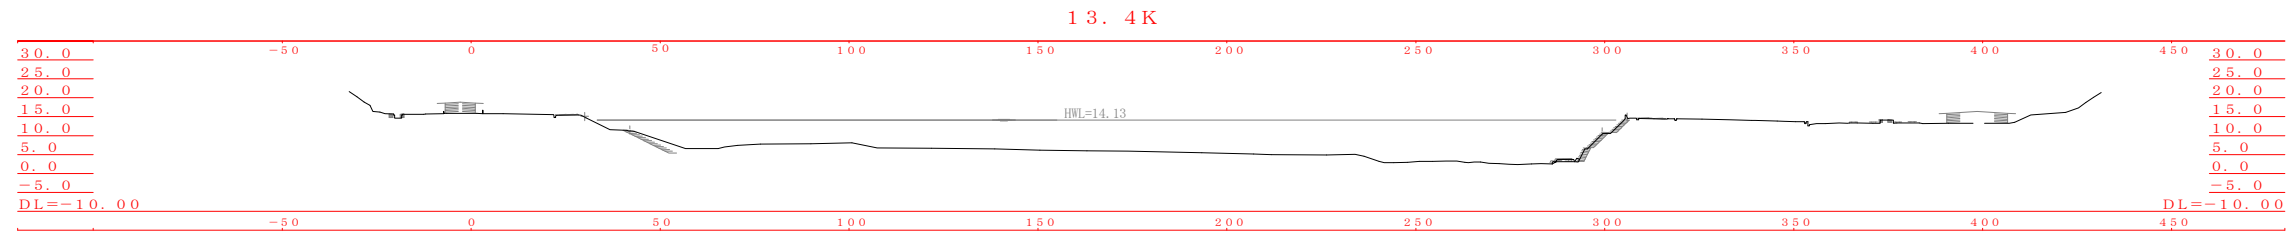
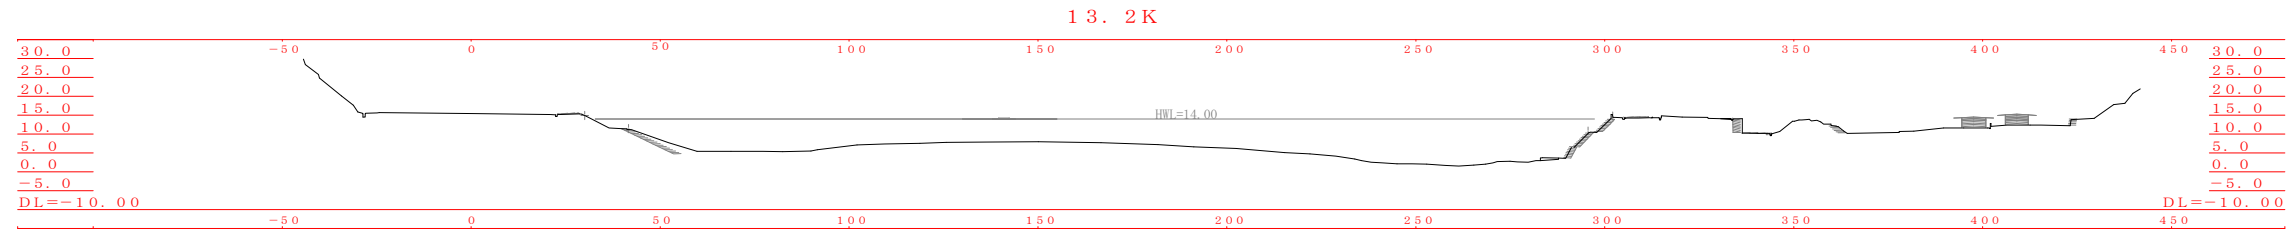


【凡例】

—— :H24

13.2K-14.2K







工事名	
図面名	
年月日	
尺度	H=1:2000 V=1:2000
会社名	図面番号
事務所名	四国地方整備局 大洲河川国道事務所

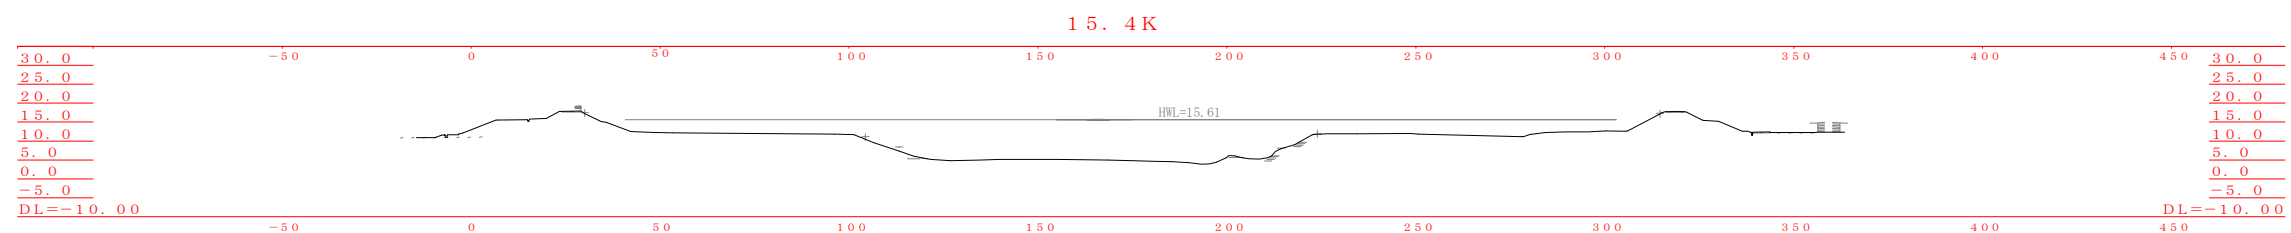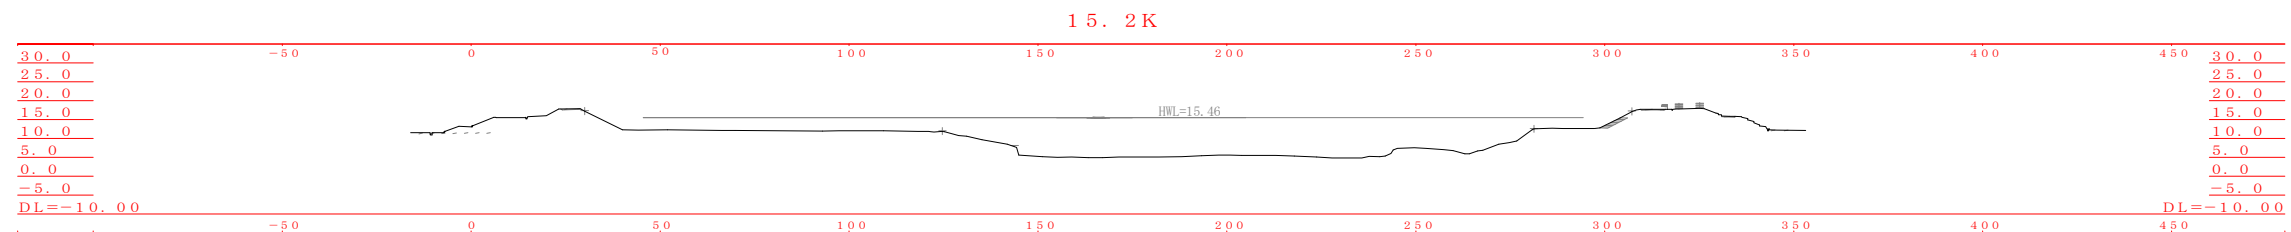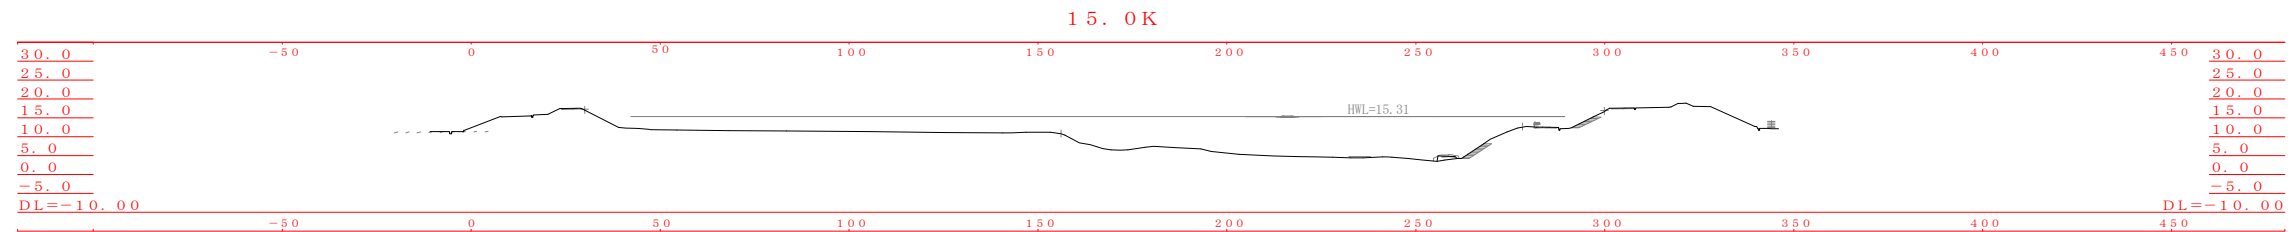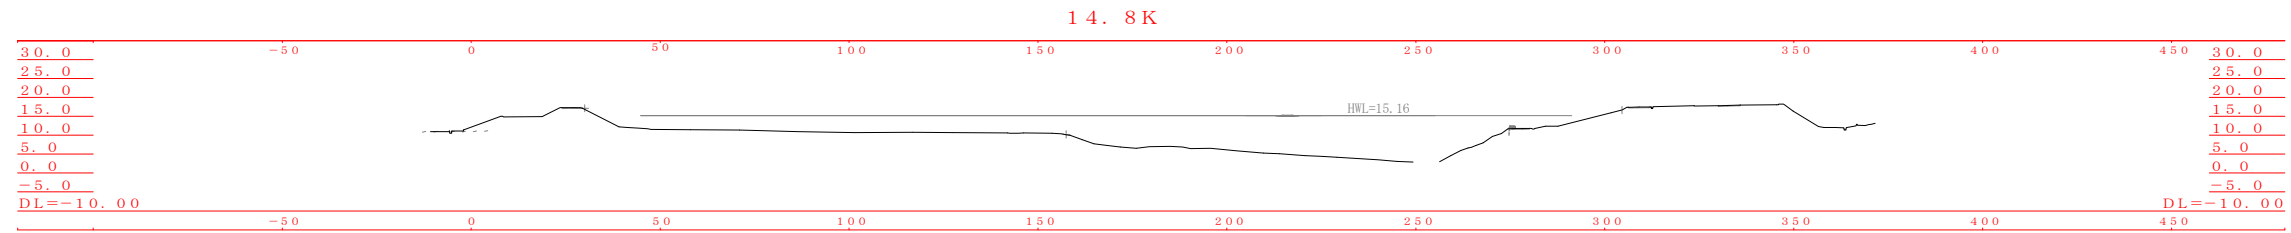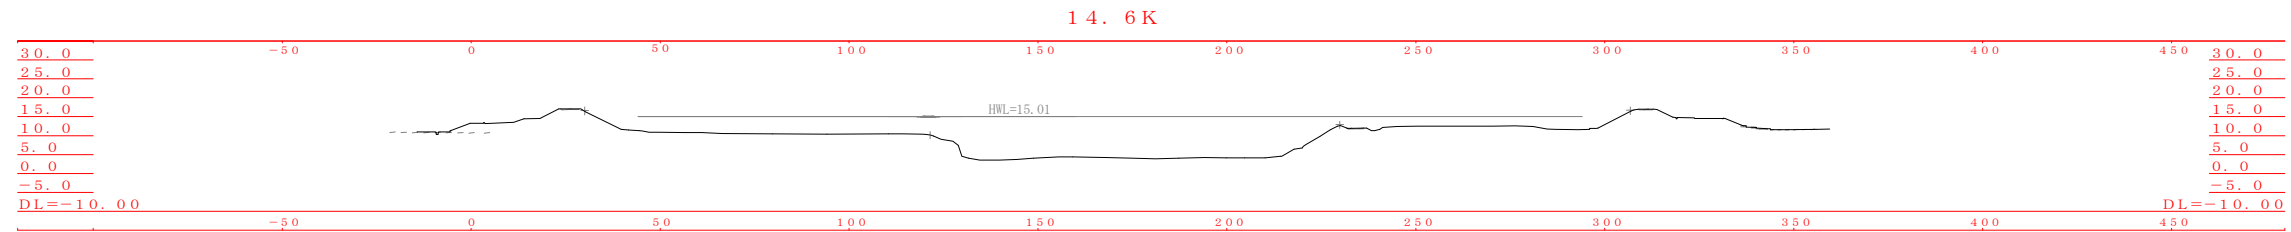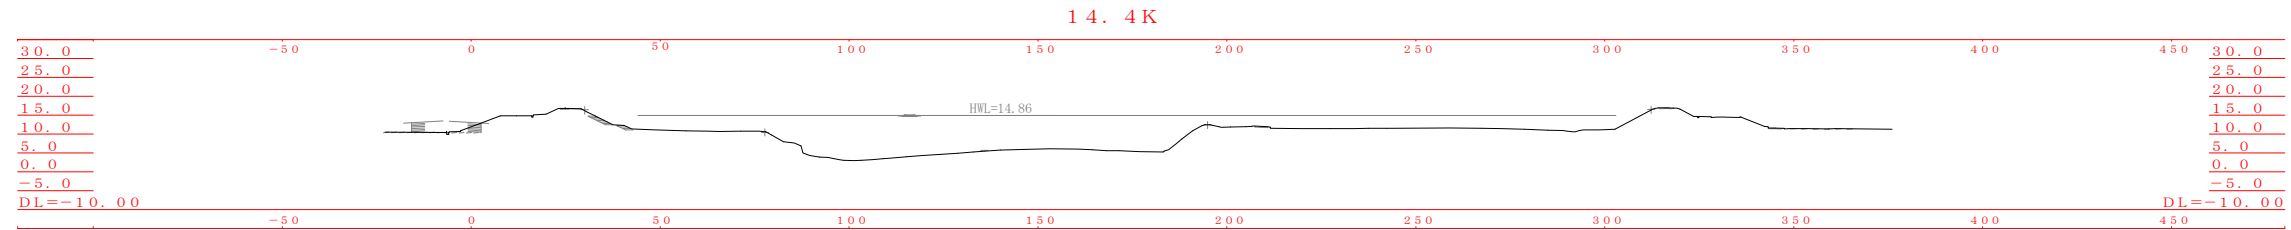

【凡例】  
—— :H24

14.4K-15.4K

工事名	
図面名	
年月日	
尺度	H=1:2000 V=1:2000
会社名	図面番号
事務所名	四国地方整備局 大洲河川国道事務所

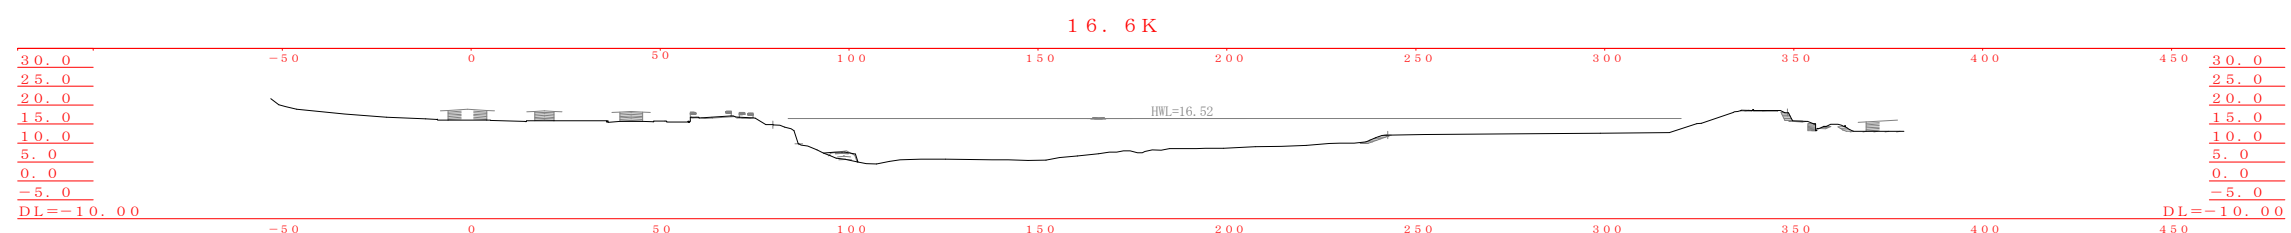
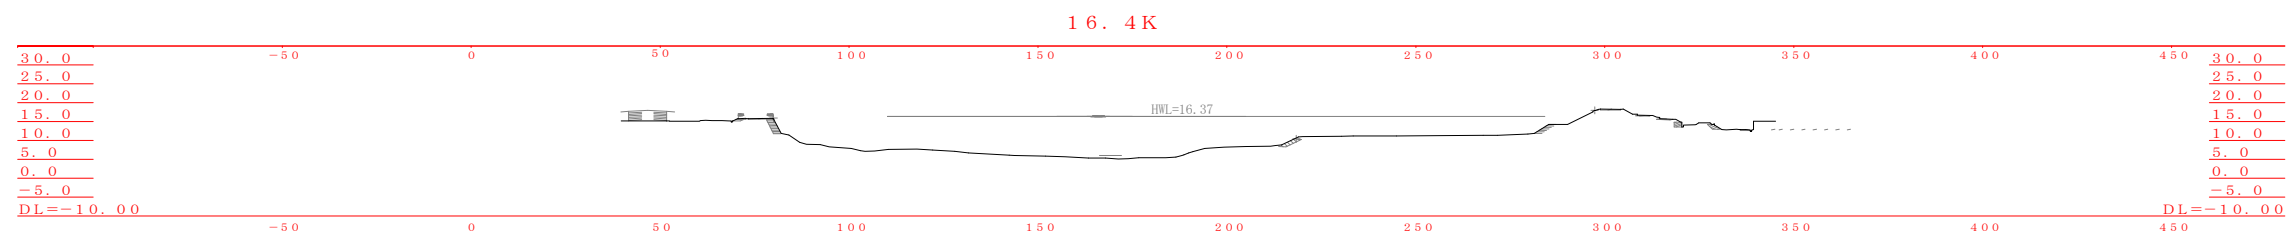
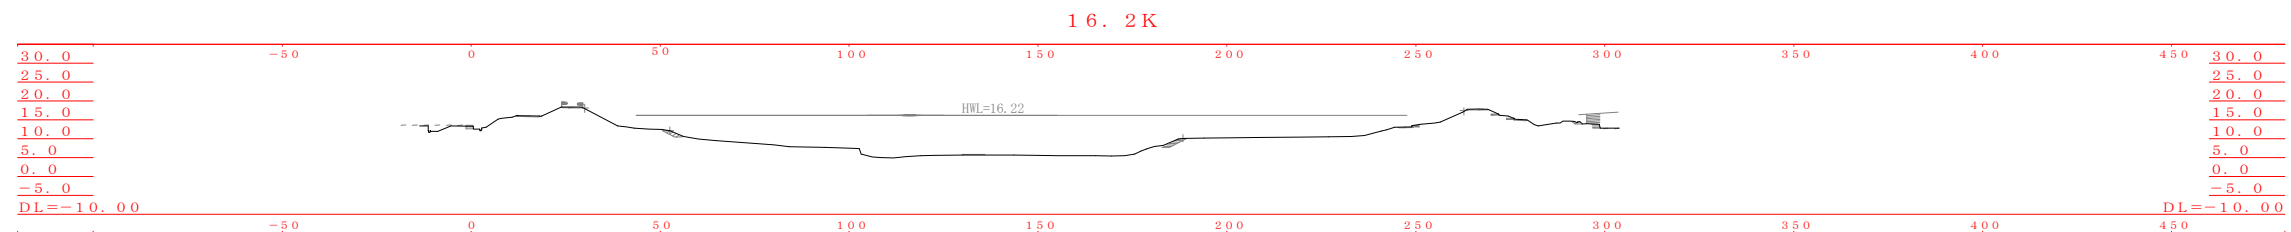
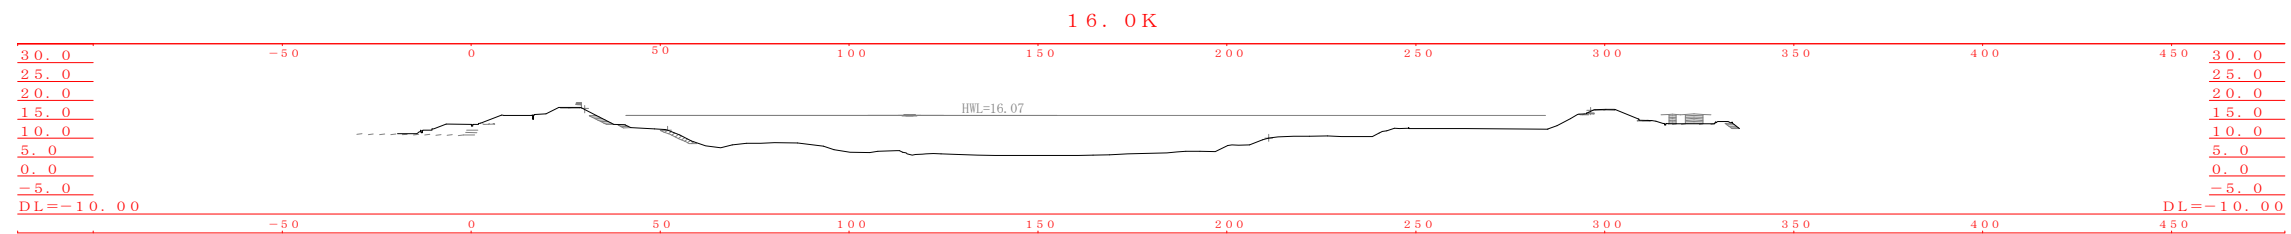
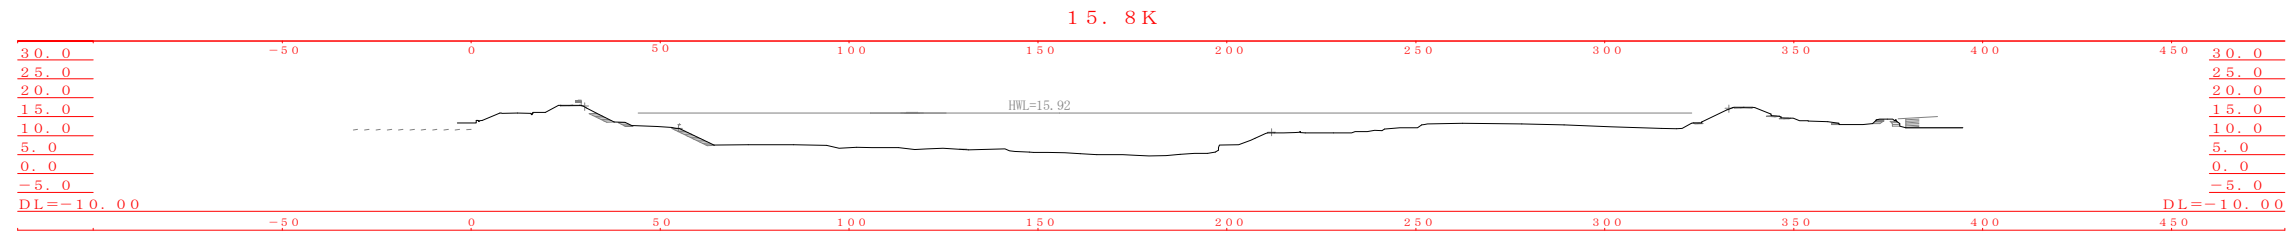
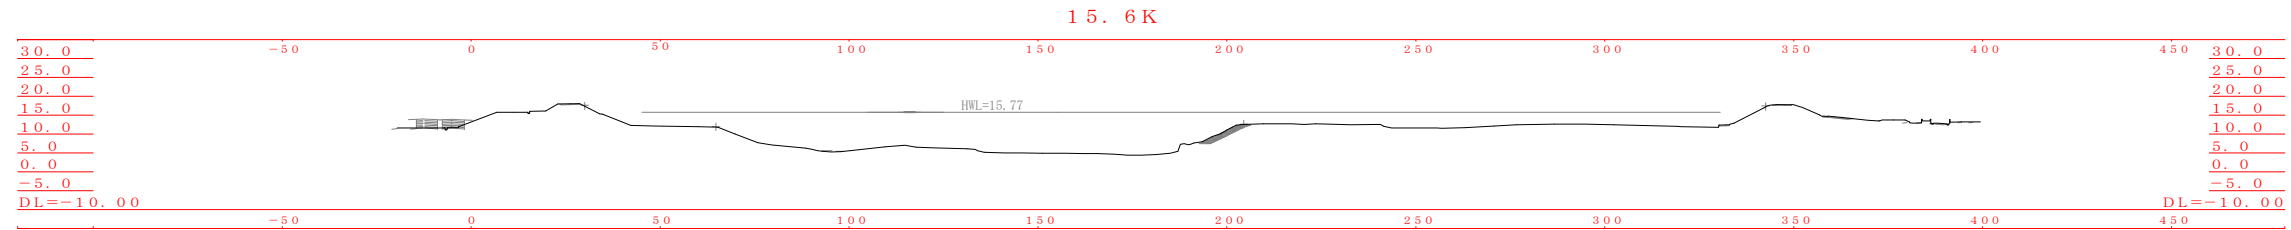


【凡例】

—— :H24

15.6K-16.6K

工事名	
図面名	
年月日	
尺度	H=1:2000 V=1:2000
会社名	図面番号
事務所名	四国地方整備局 大洲河川国道事務所

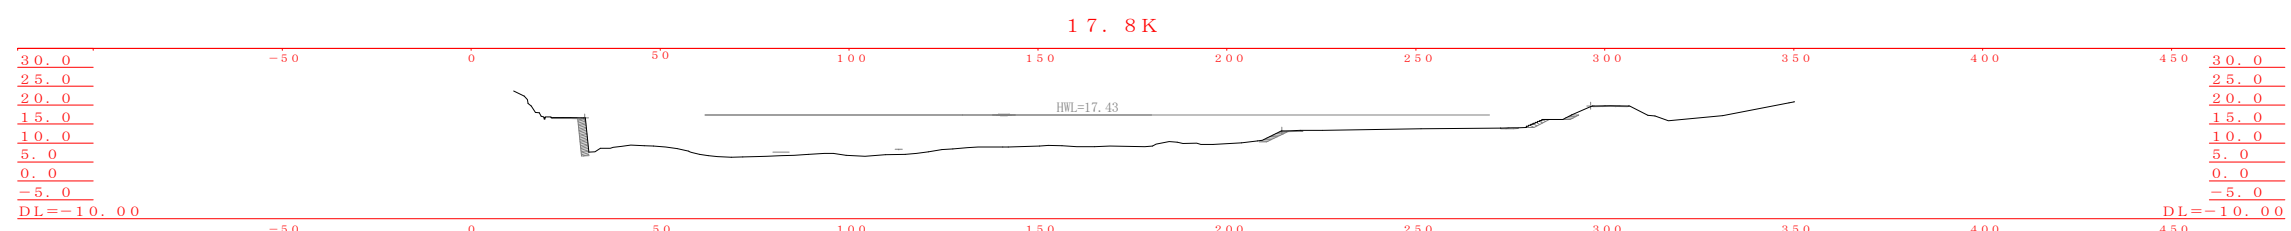
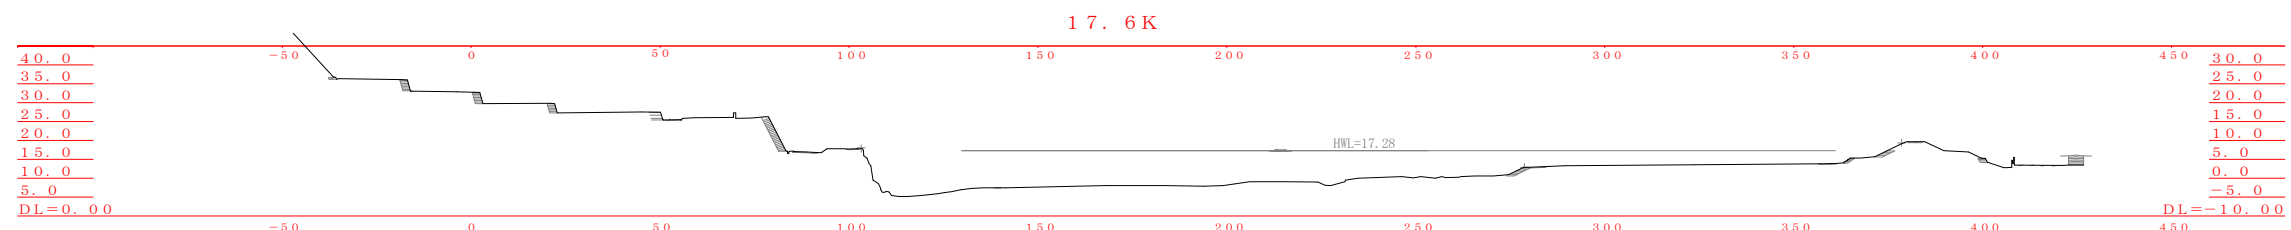
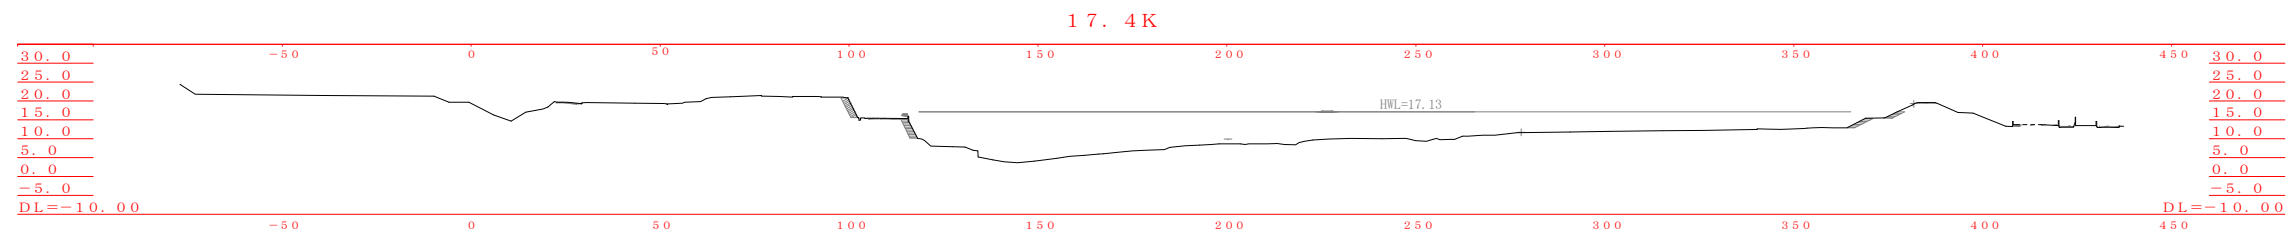
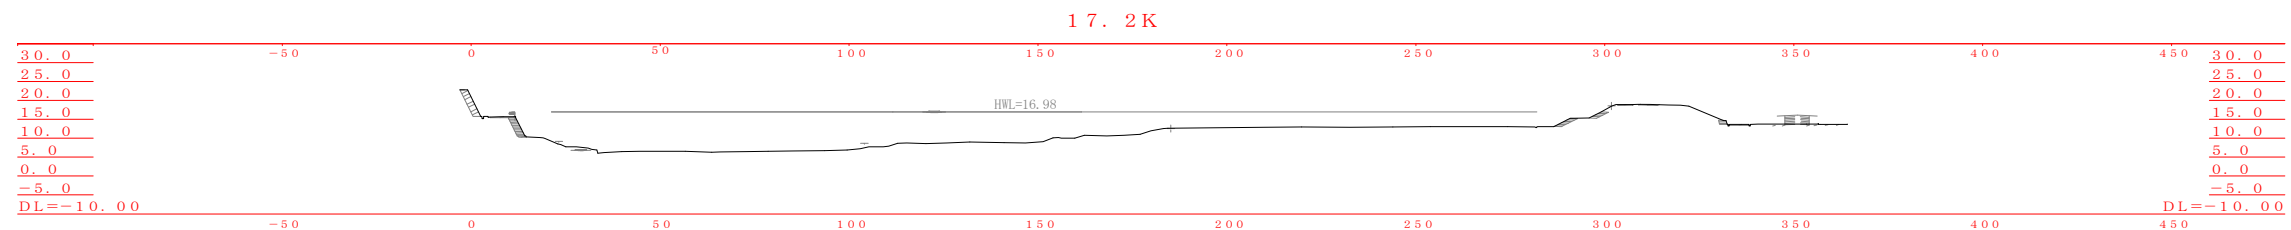
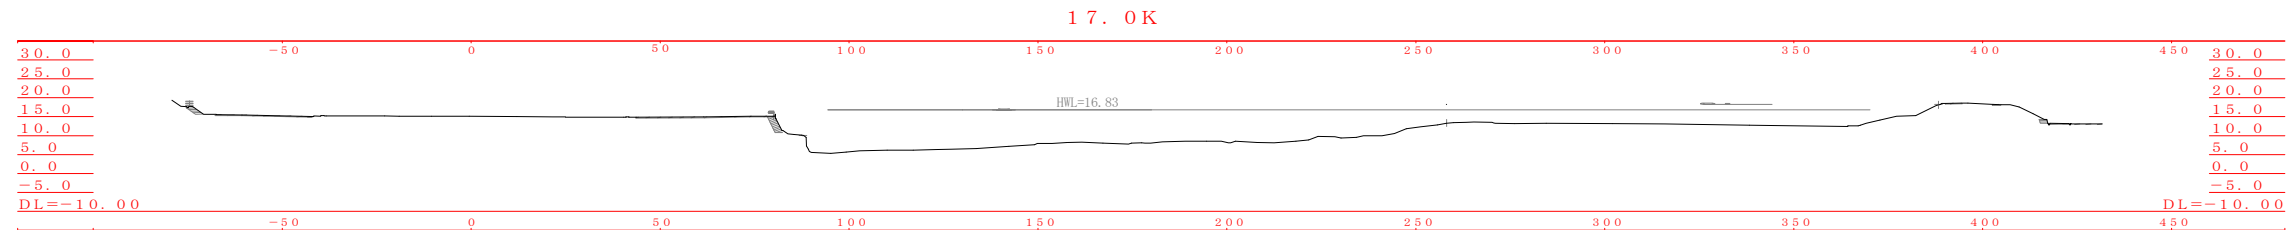
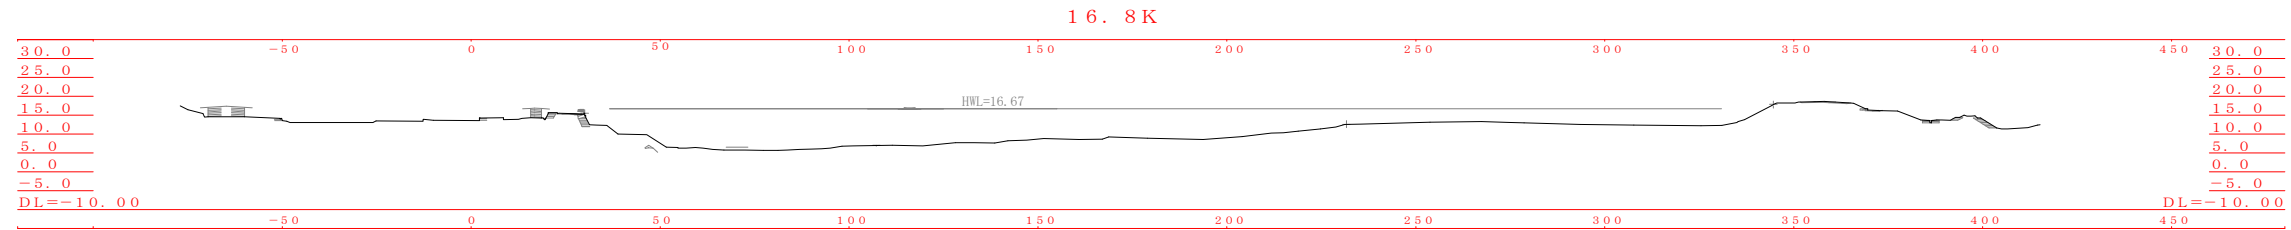


【凡例】  
—— :H24

16.8K-17.8K

工事名	
図面名	
年月日	
尺度	H=1:2000 V=1:2000
会社名	図面番号
事務所名	四国地方整備局 大洲河川国道事務所



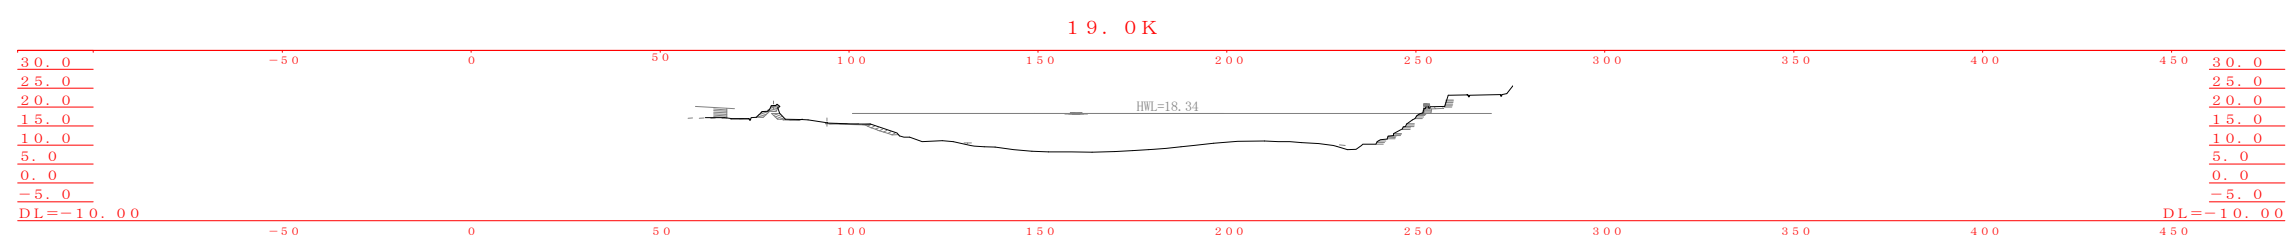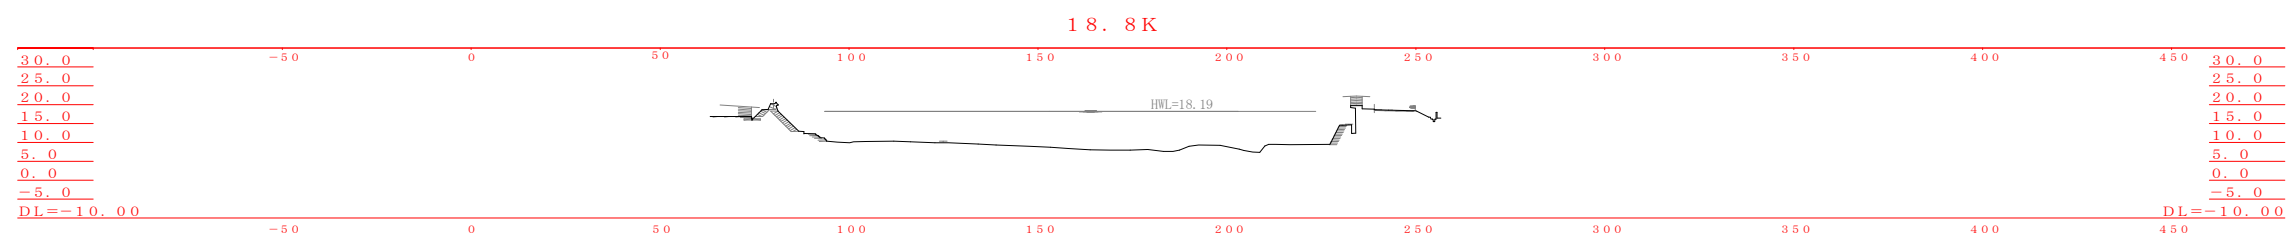
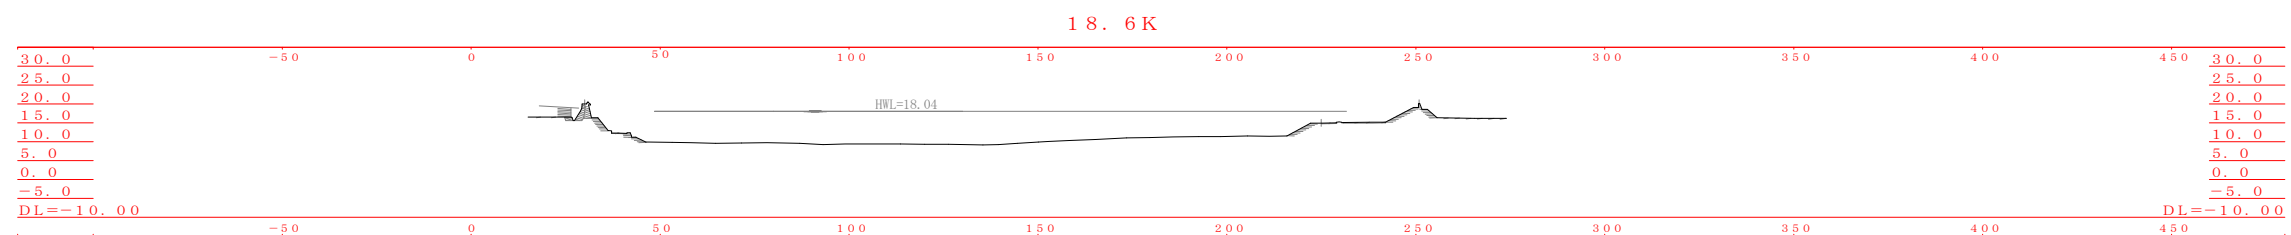
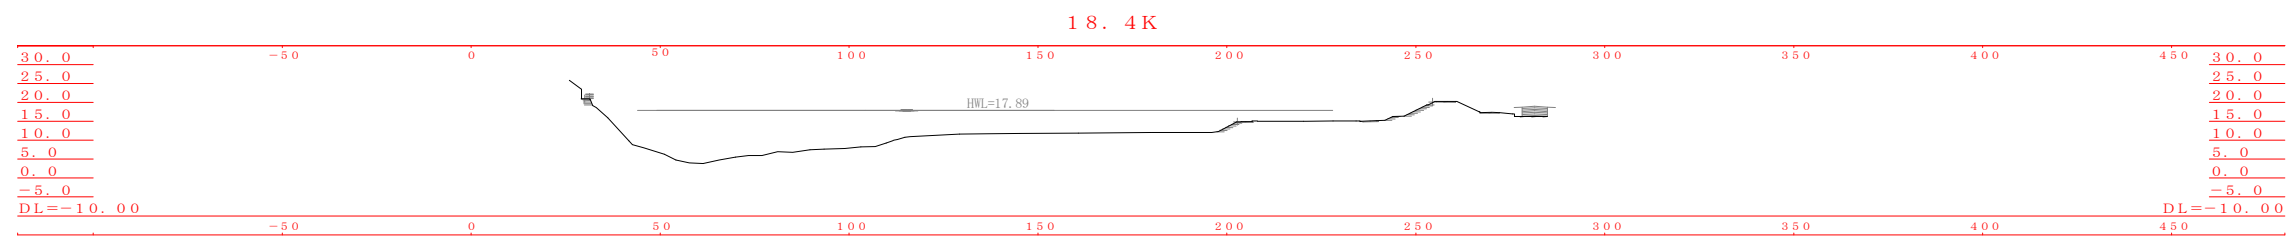
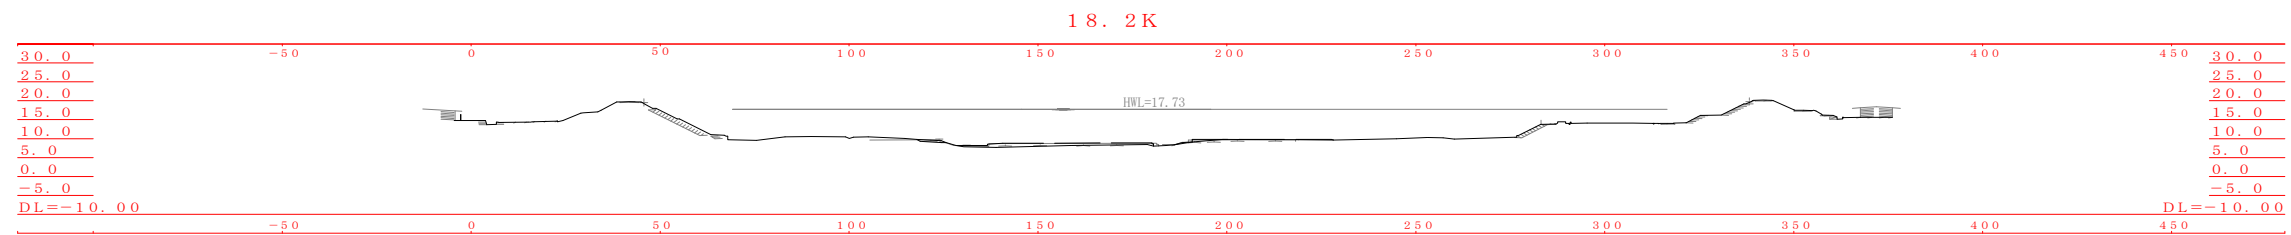
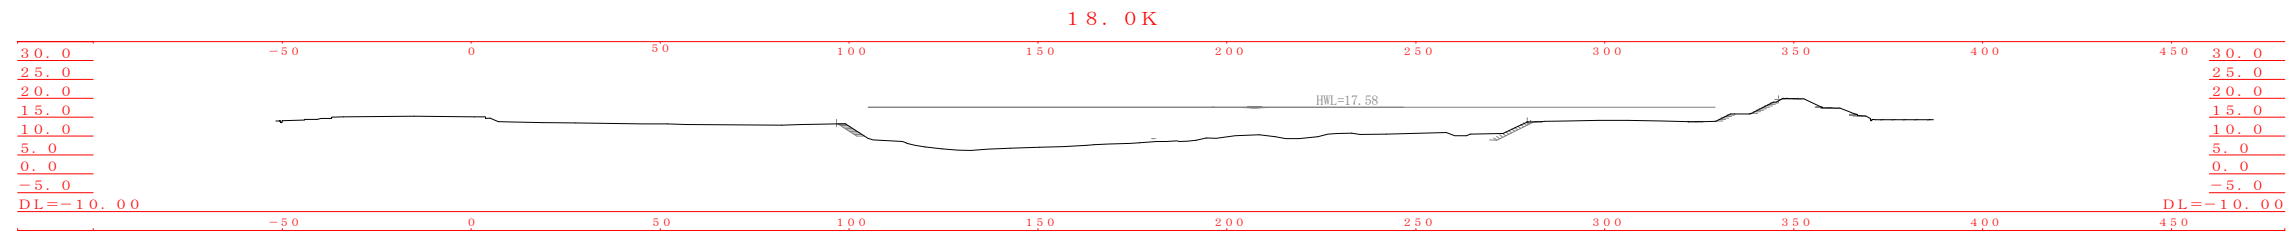


【凡例】

—— :H24

18.0K-19.0K

工事名	
図面名	
年月日	
尺度	H=1:2000 V=1:2000
会社名	図面番号
事務所名	四国地方整備局 大洲河川国道事務所

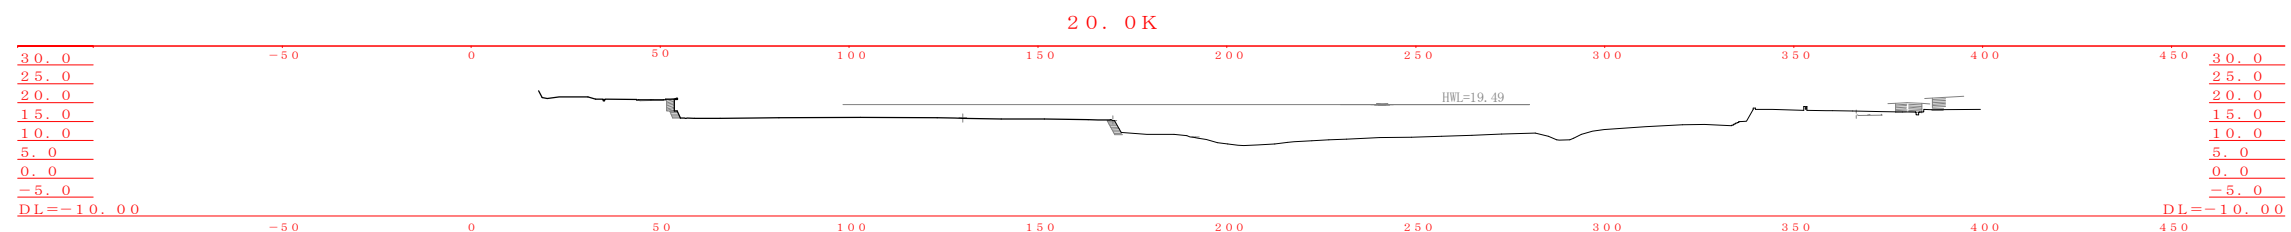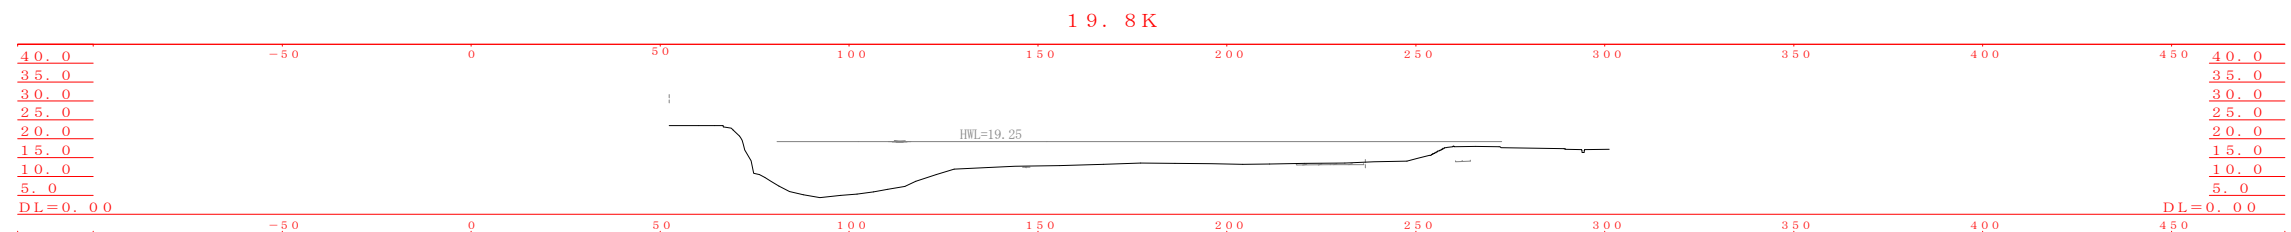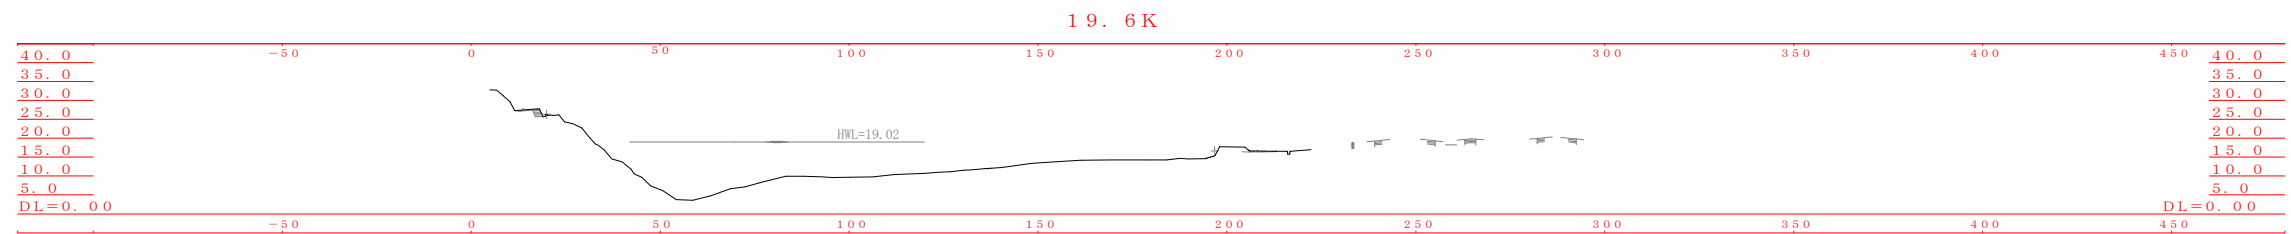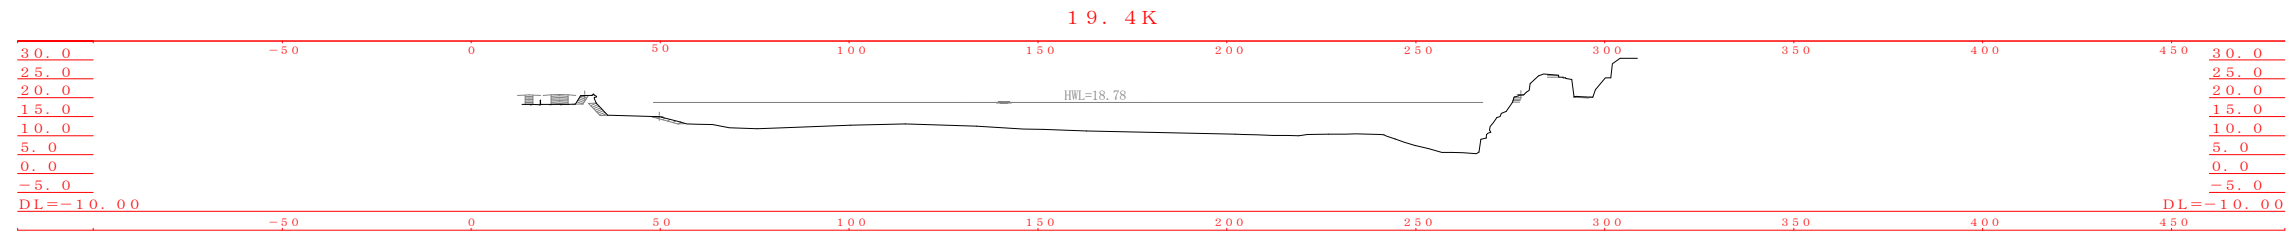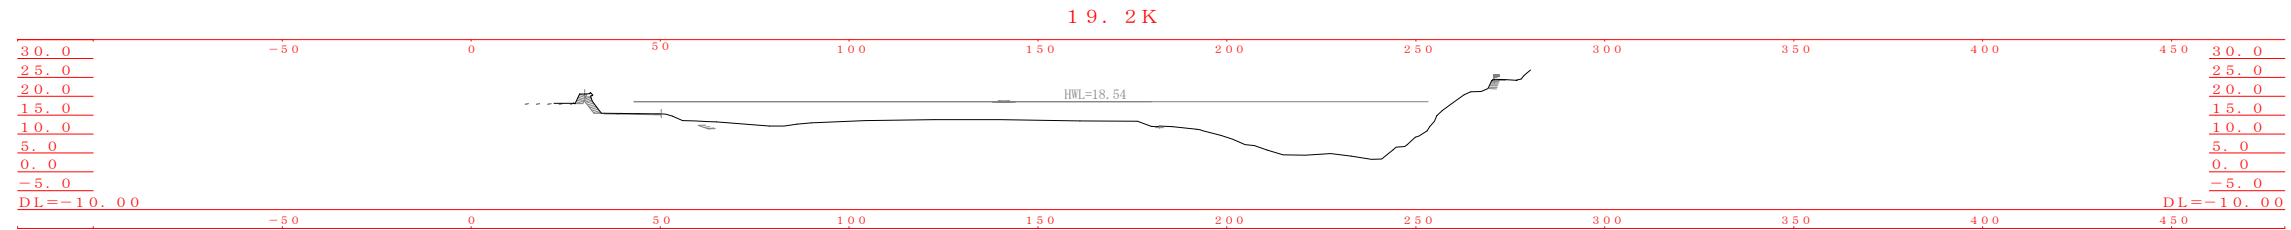

【凡例】  
—— :H24

19.2K-20.0K

工事名	
図面名	
年月日	
尺度	H=1:2000 V=1:2000
会社名	図面番号
事務所名	四国地方整備局 大洲河川国道事務所