


堤防工事の施行の場所（愛媛県）

縮尺 1:10,000

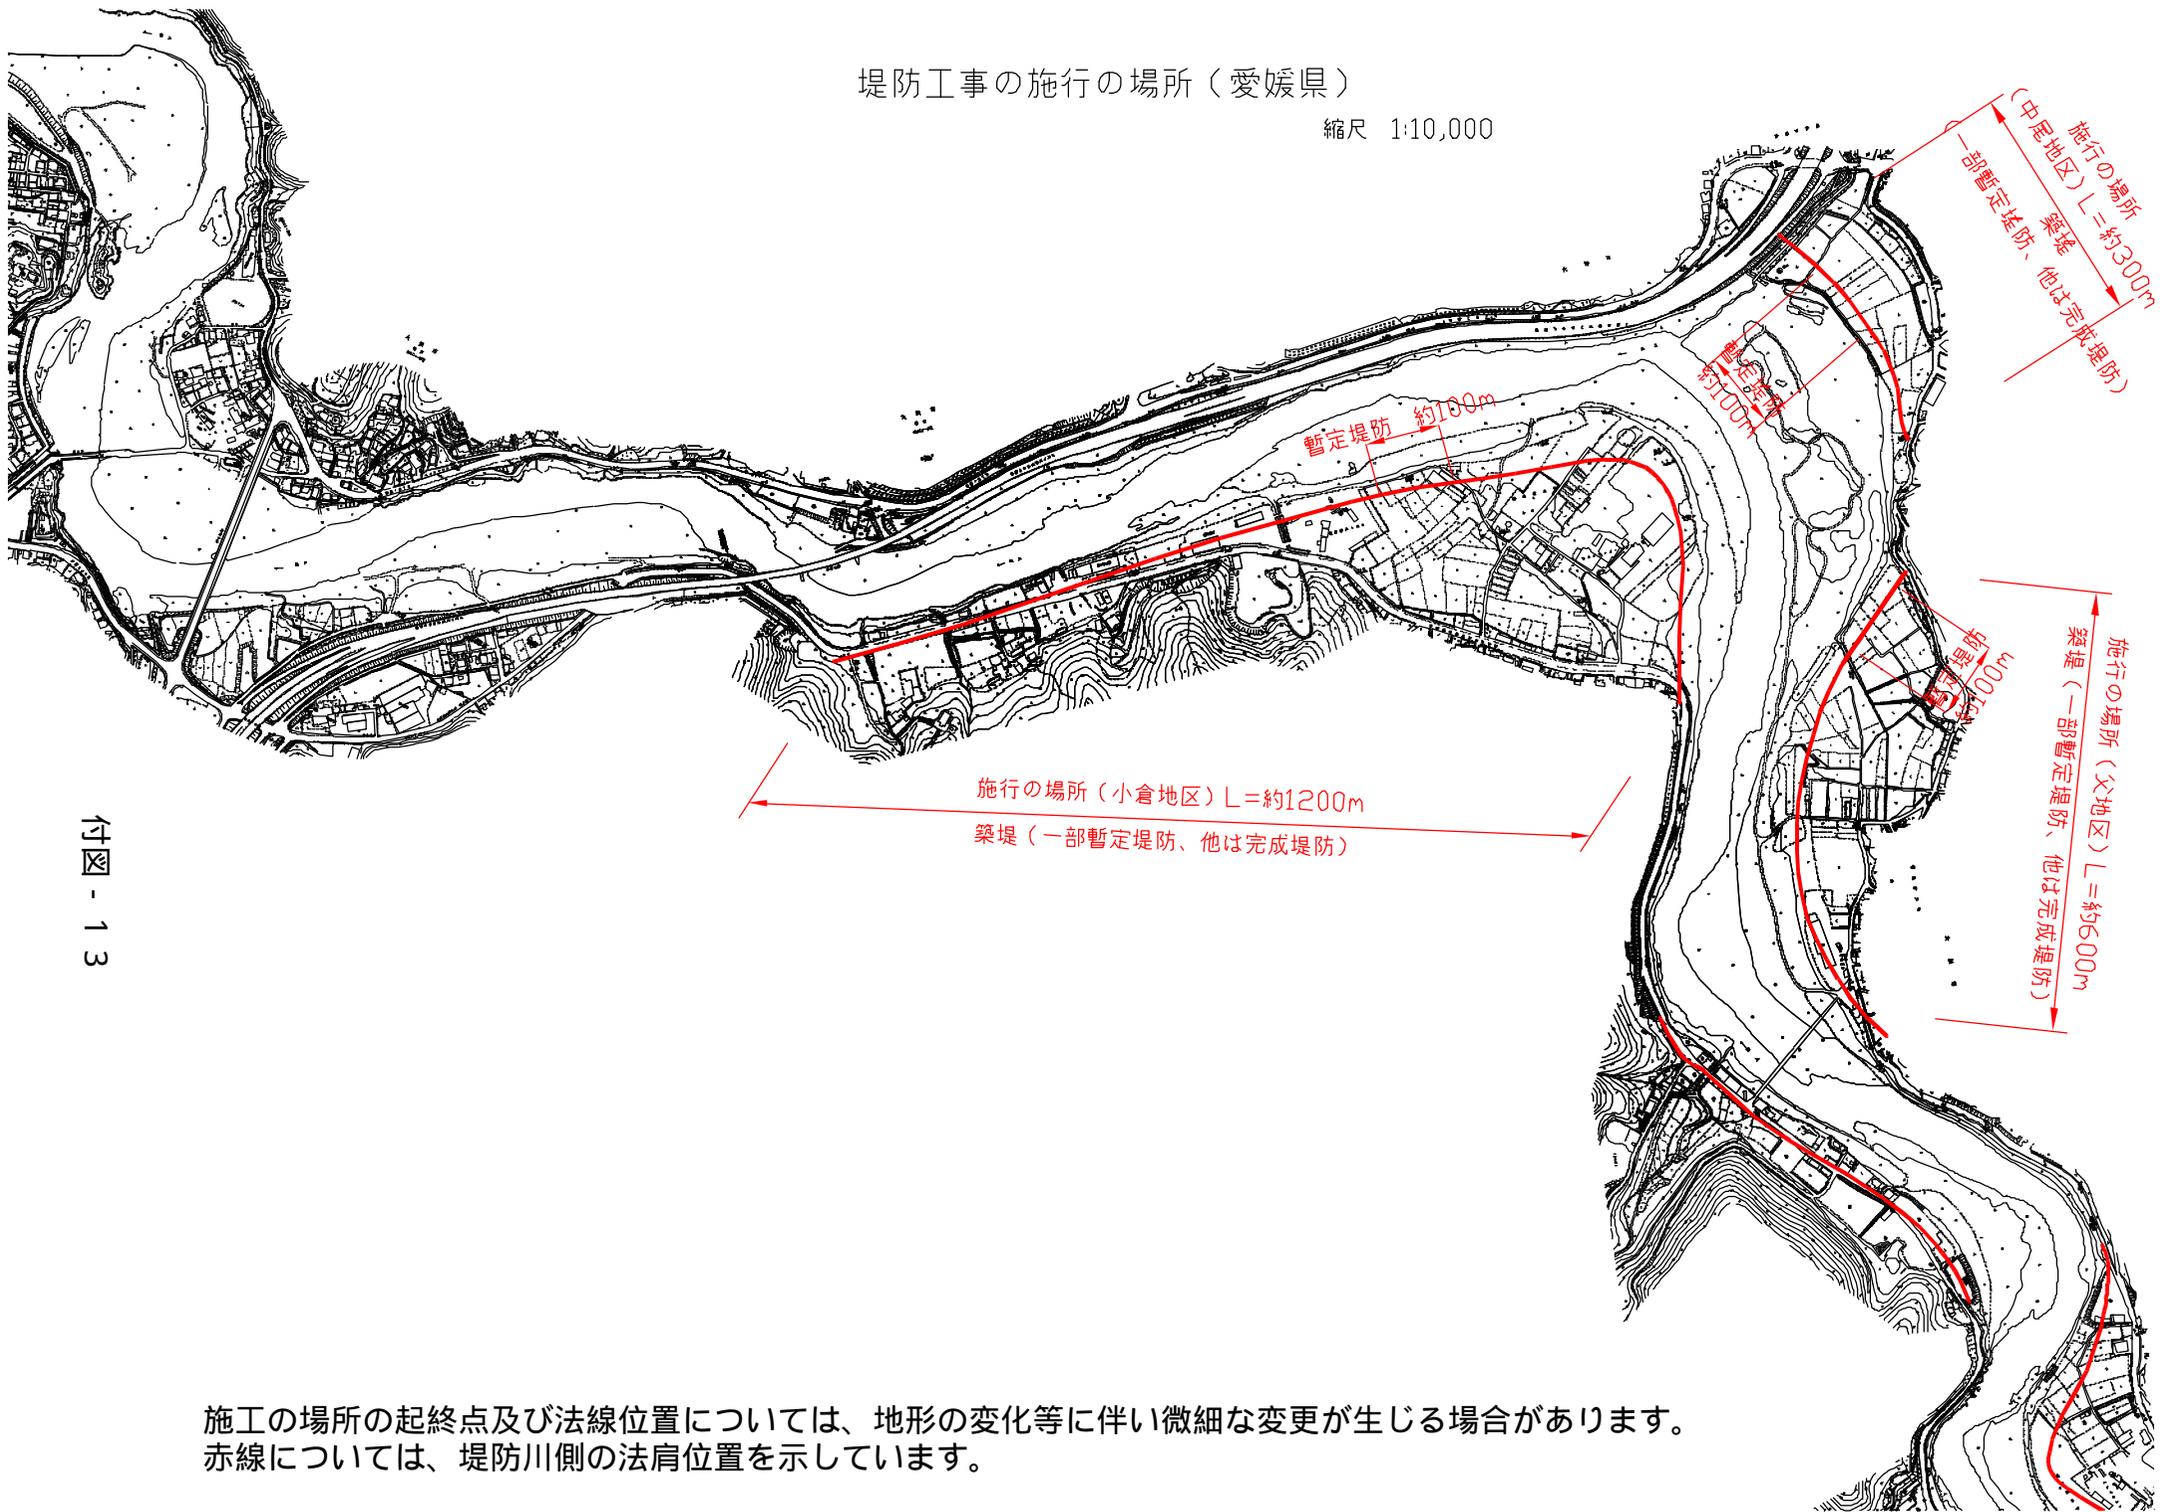


付図 - 13

施工の場所の起終点及び法線位置については、地形の変化等に伴い微細な変更が生じる場合があります。
赤線については、堤防川側の法肩位置を示しています。

堤防工事の施行の場所（愛媛県）


縮尺 1:10,000

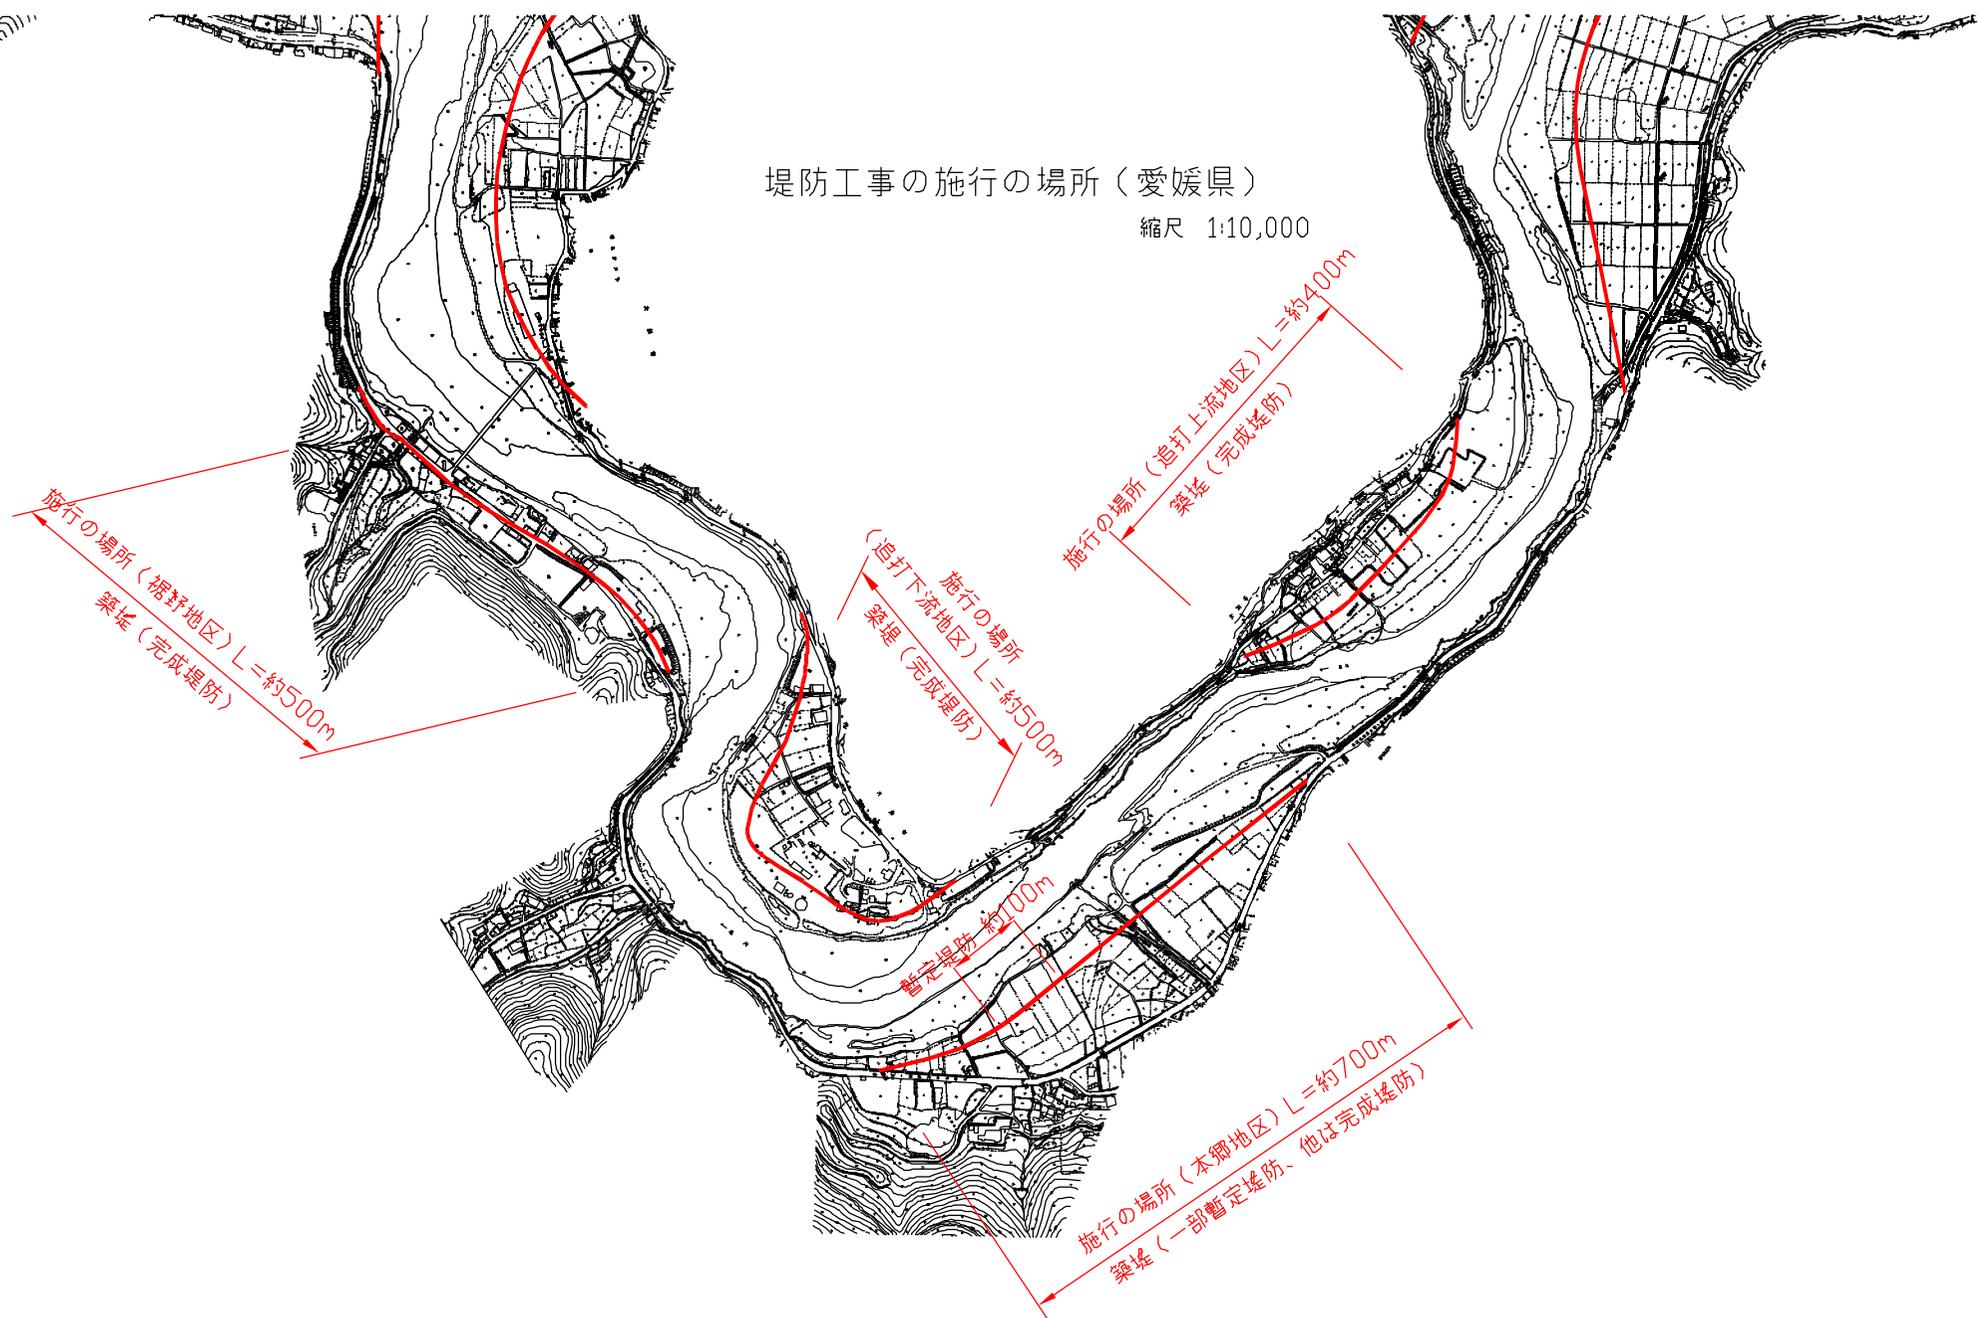

施工の場所の起終点及び法線位置については、地形の変化等に伴い微細な変更が生じる場合があります。赤線については、堤防川側の法肩位置を示しています。


堤防工事の施行の場所（愛媛県）

縮尺 1:10,000

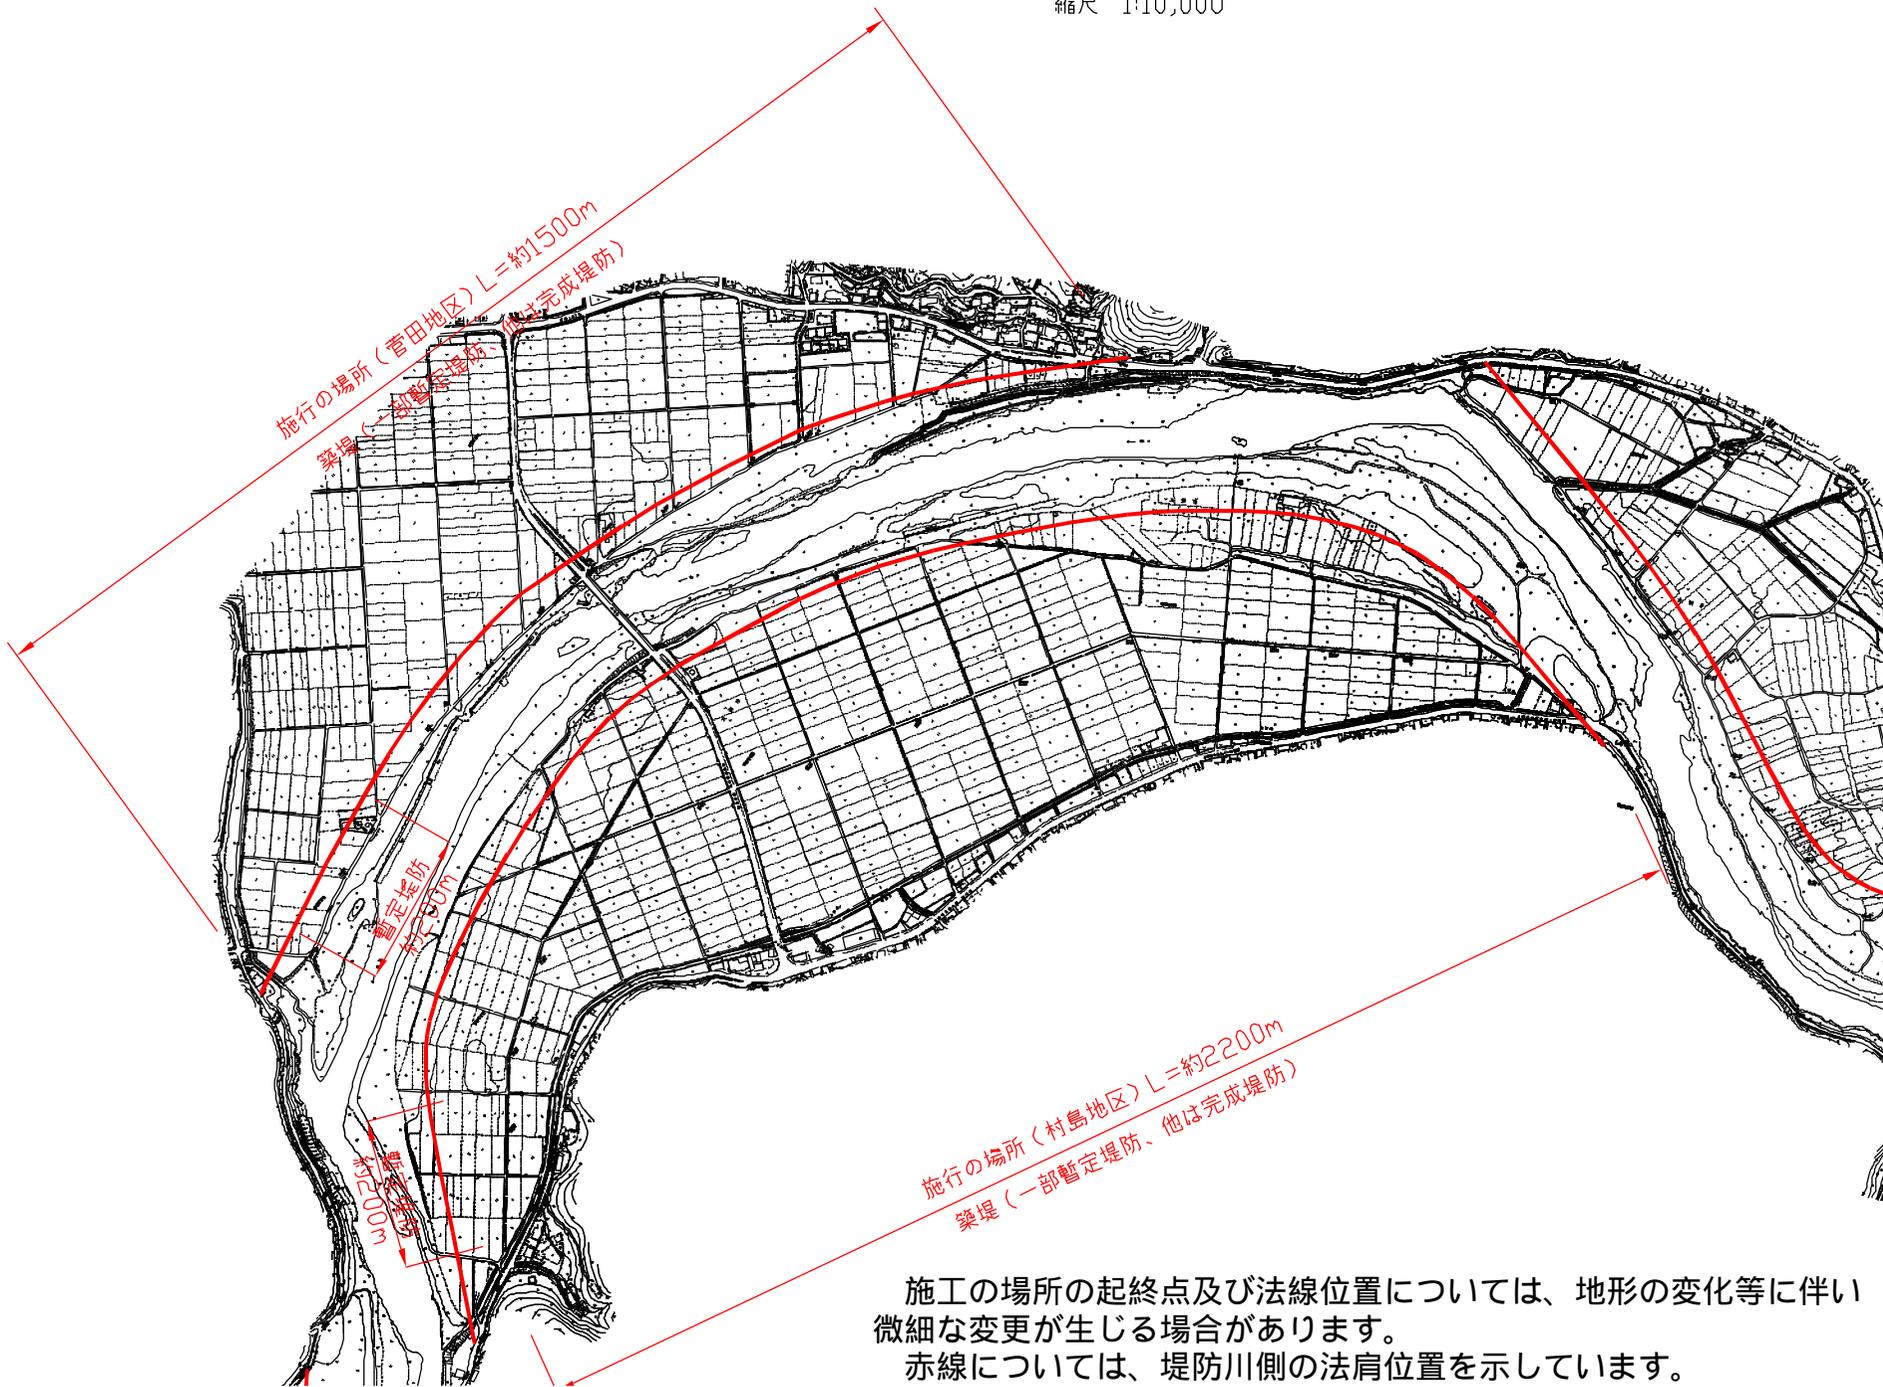

堤防工事の施行の場所（愛媛県）

縮尺 1:10,000

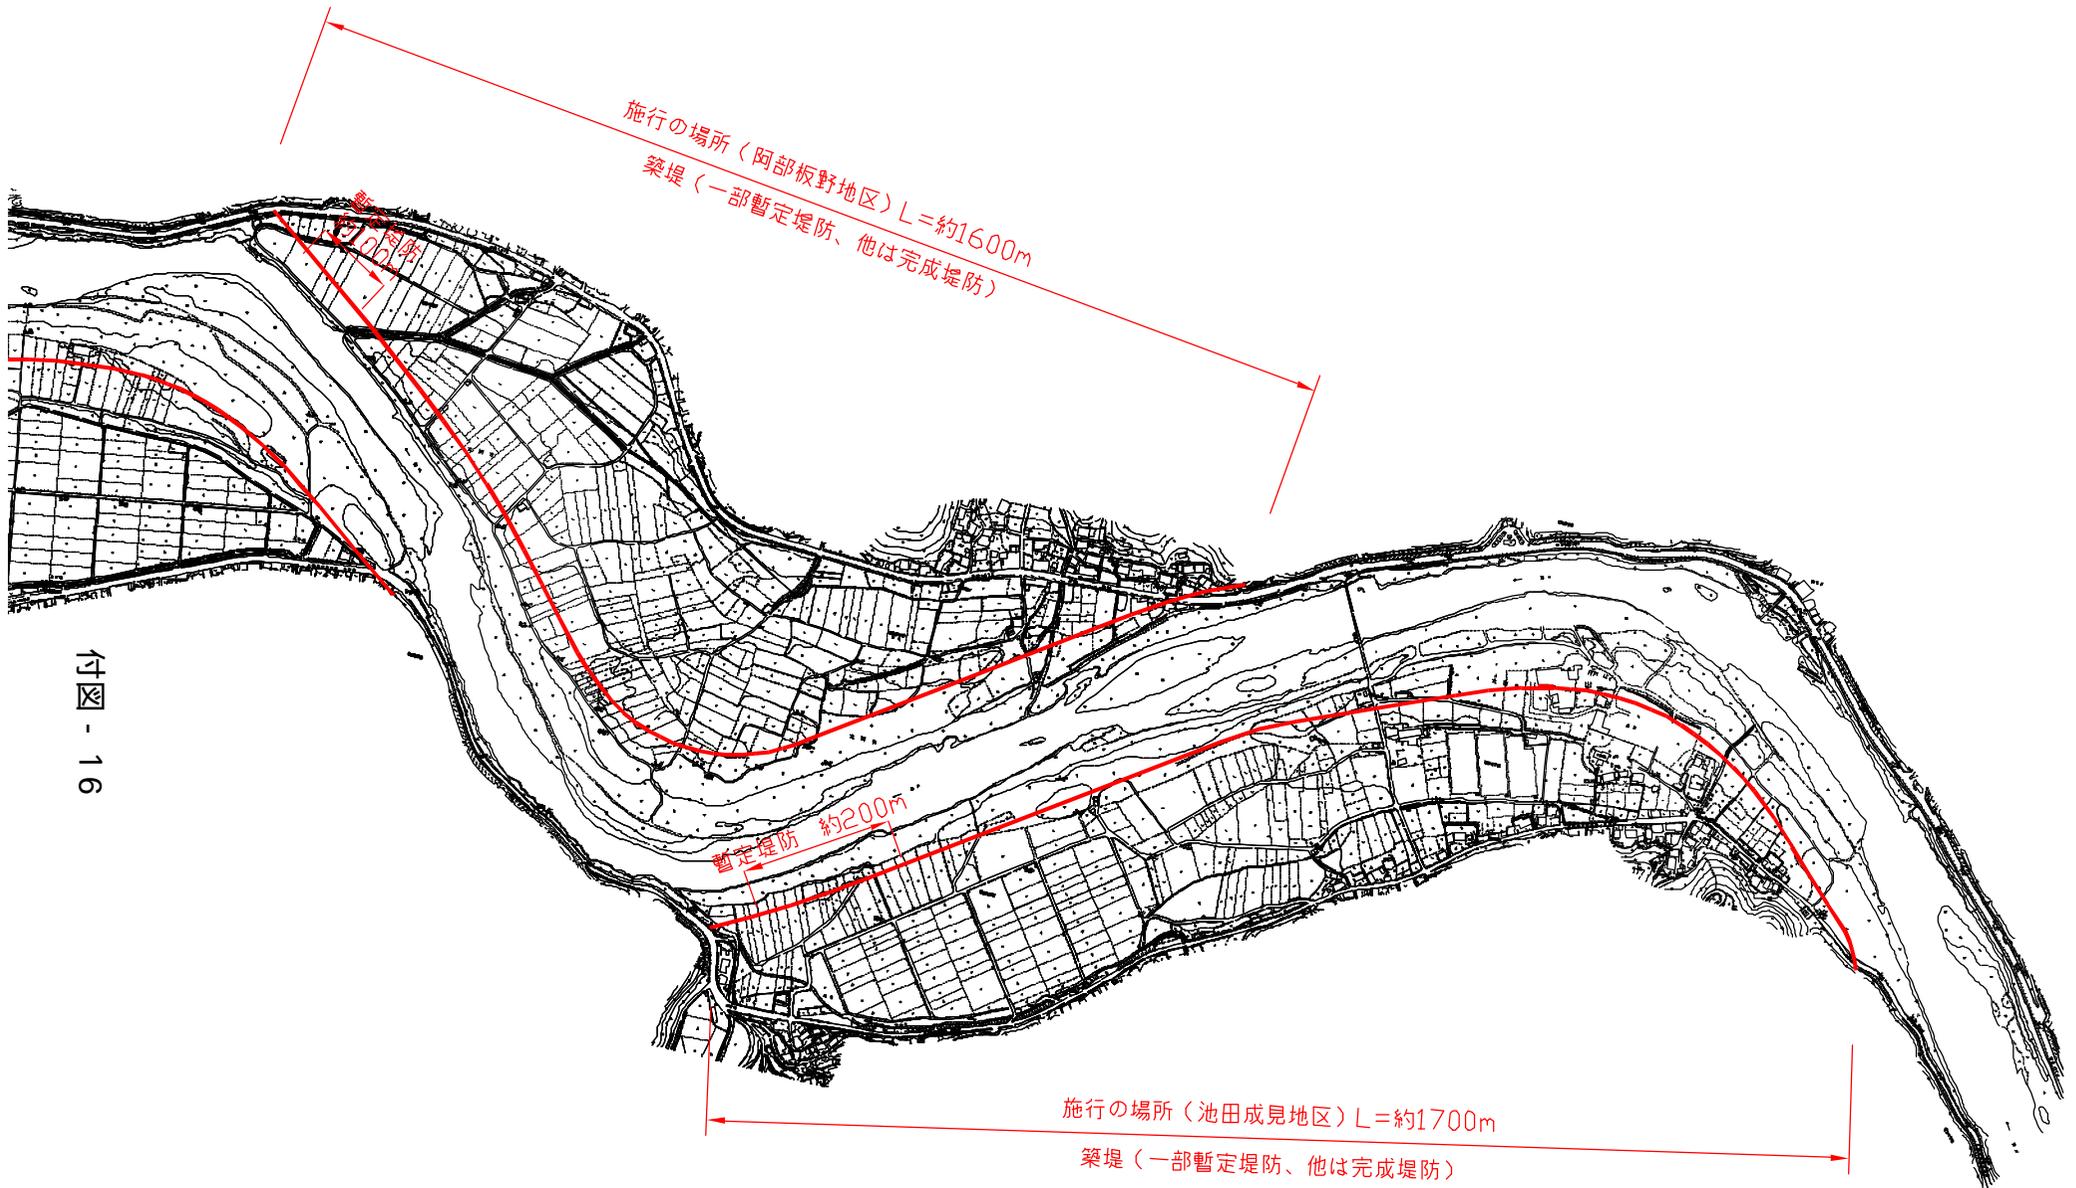

付図 - 16

施工の場所の起終点及び法線位置については、地形の変化等に伴い微細な変更が生じる場合があります。
赤線については、堤防川側の法肩位置を示しています。

堤防工事の施行の場所（愛媛県）

縮尺 1:10,000



付図 - 17


施行の場所（久米川） 約2,600m

築堤（一部暫定堤防、他は完成堤防）

施工の場所の起終点及び法線位置については、地形の変化等に伴い微細な変更が生じる場合があります。赤線については、堤防川側の法肩位置を示しています。

河川改修工事の施行の場所（愛媛県）

縮尺 1:2,500

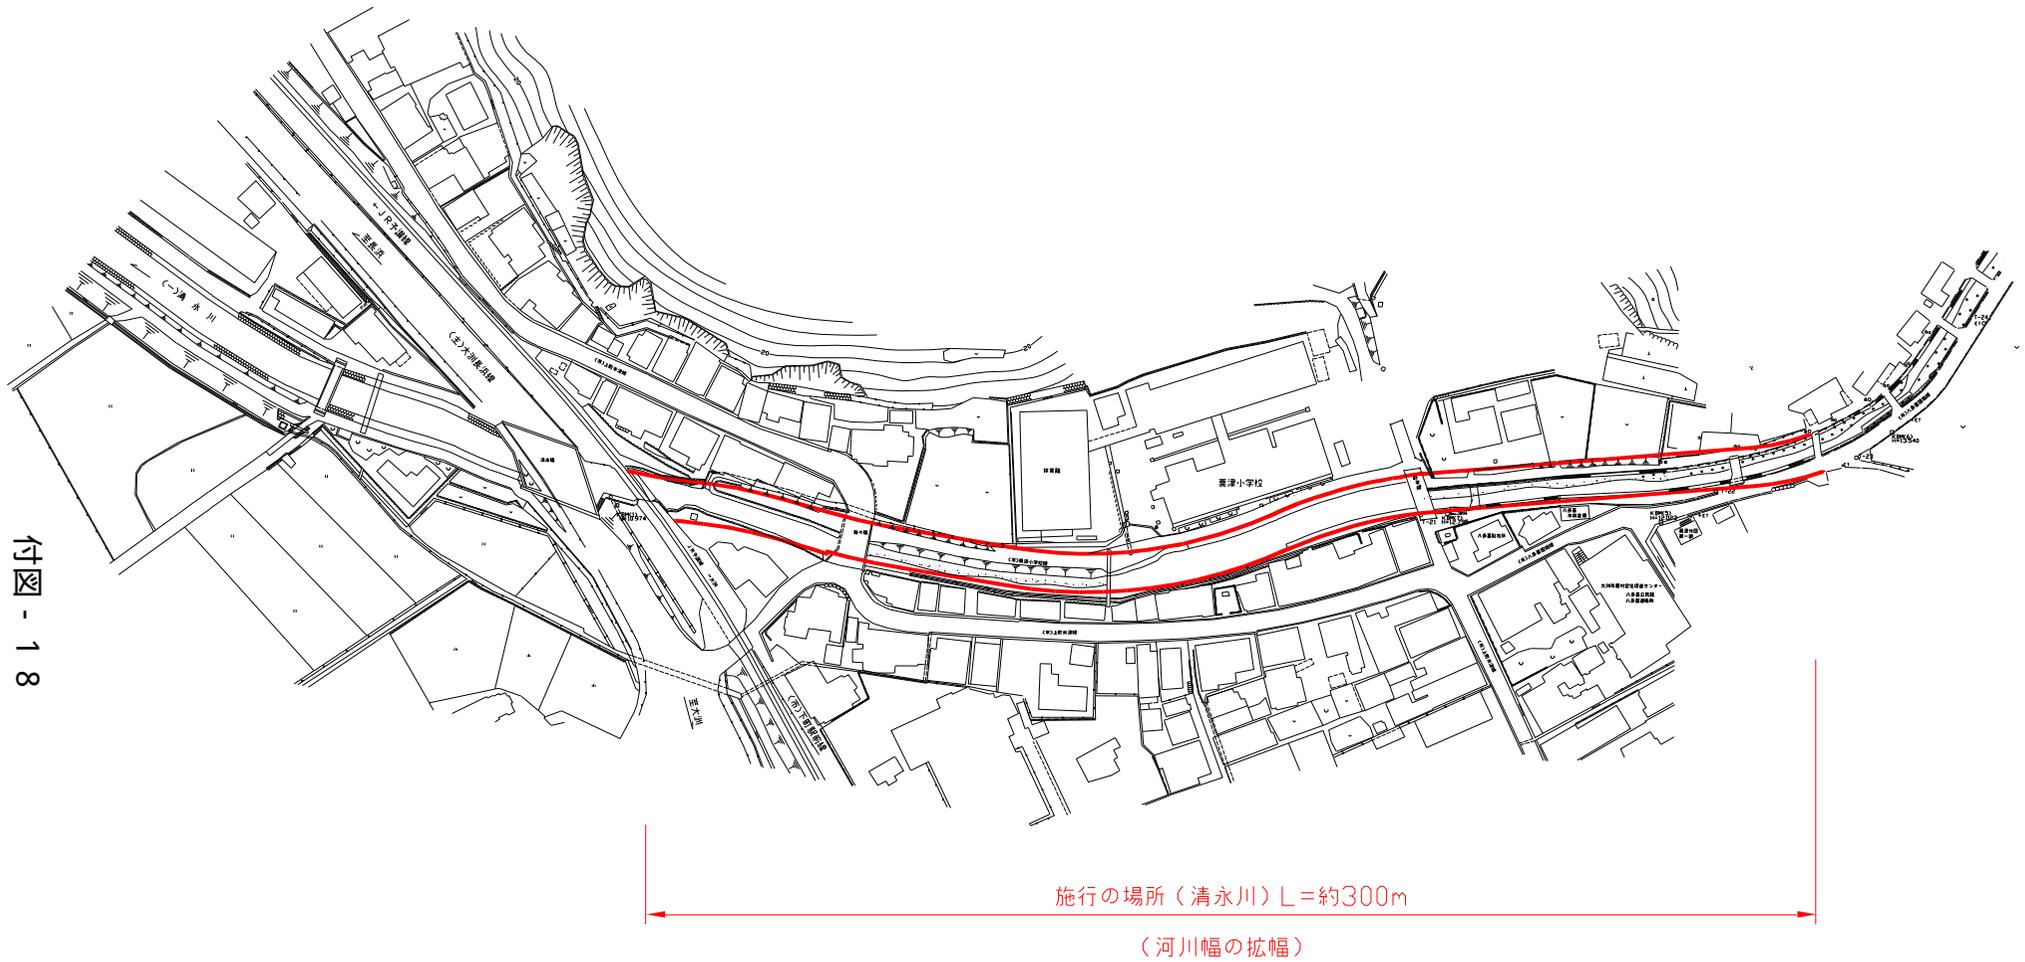

付図 - 18

施行の場所の起終点及び法線位置については、地形の変化等に伴い、微細な変更が生じる場合があります。
赤線については、堤防側の法線位置を示しています。