



一般国道百九十六号 (今治・小松) 一般平面図 其三

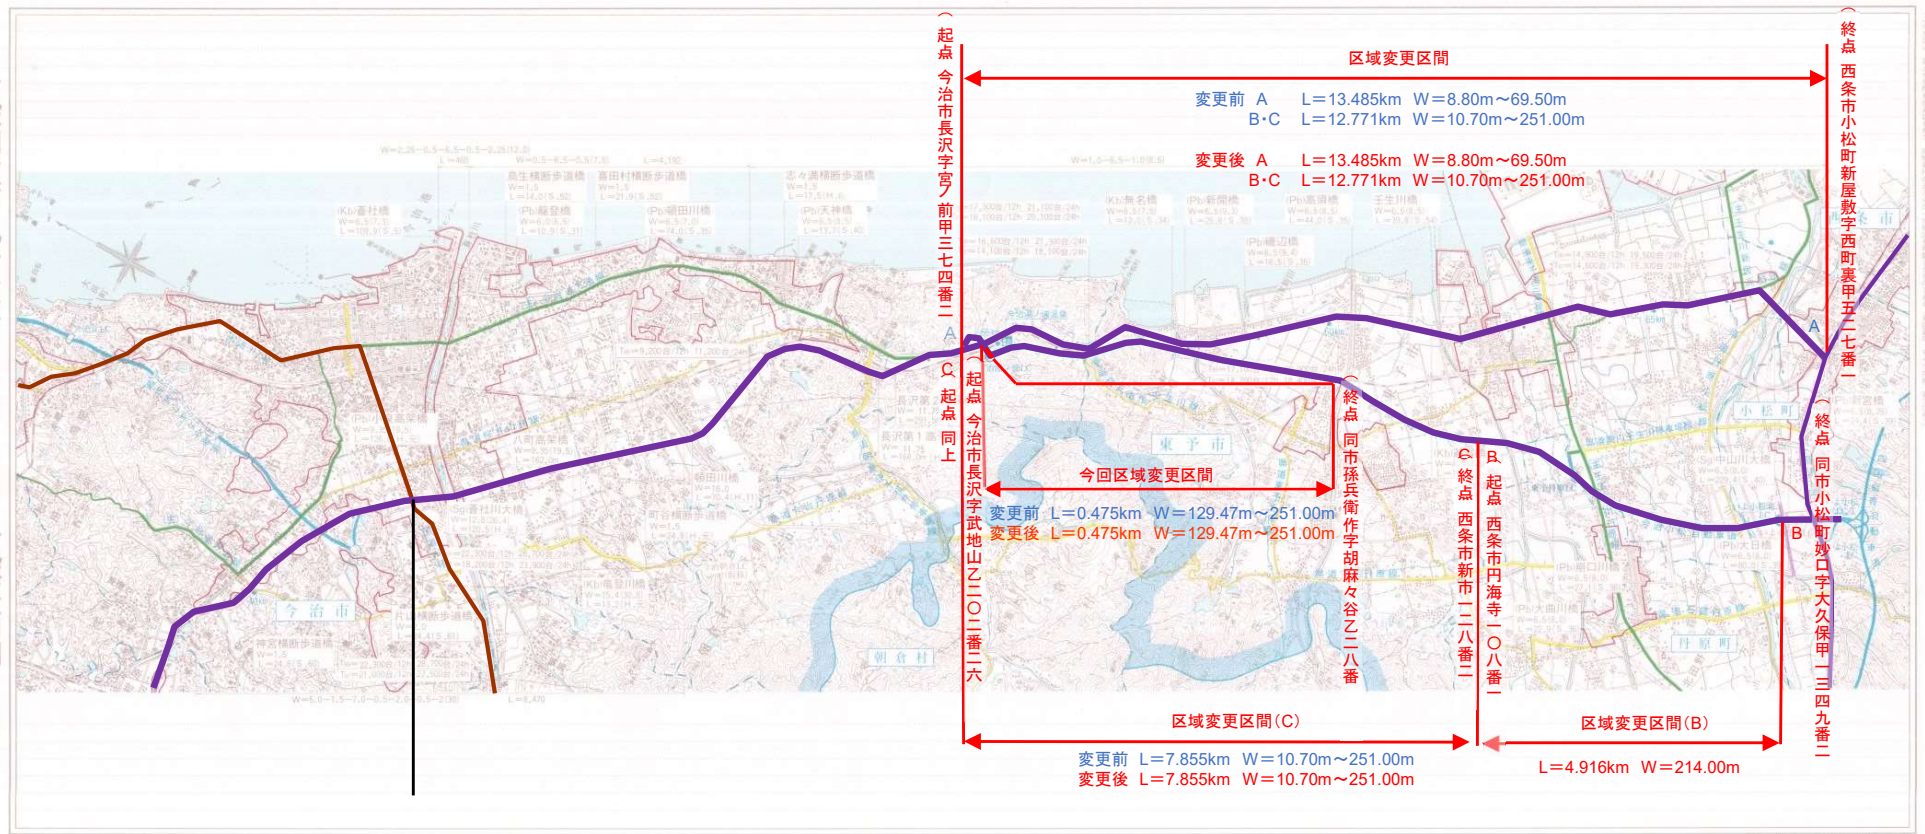

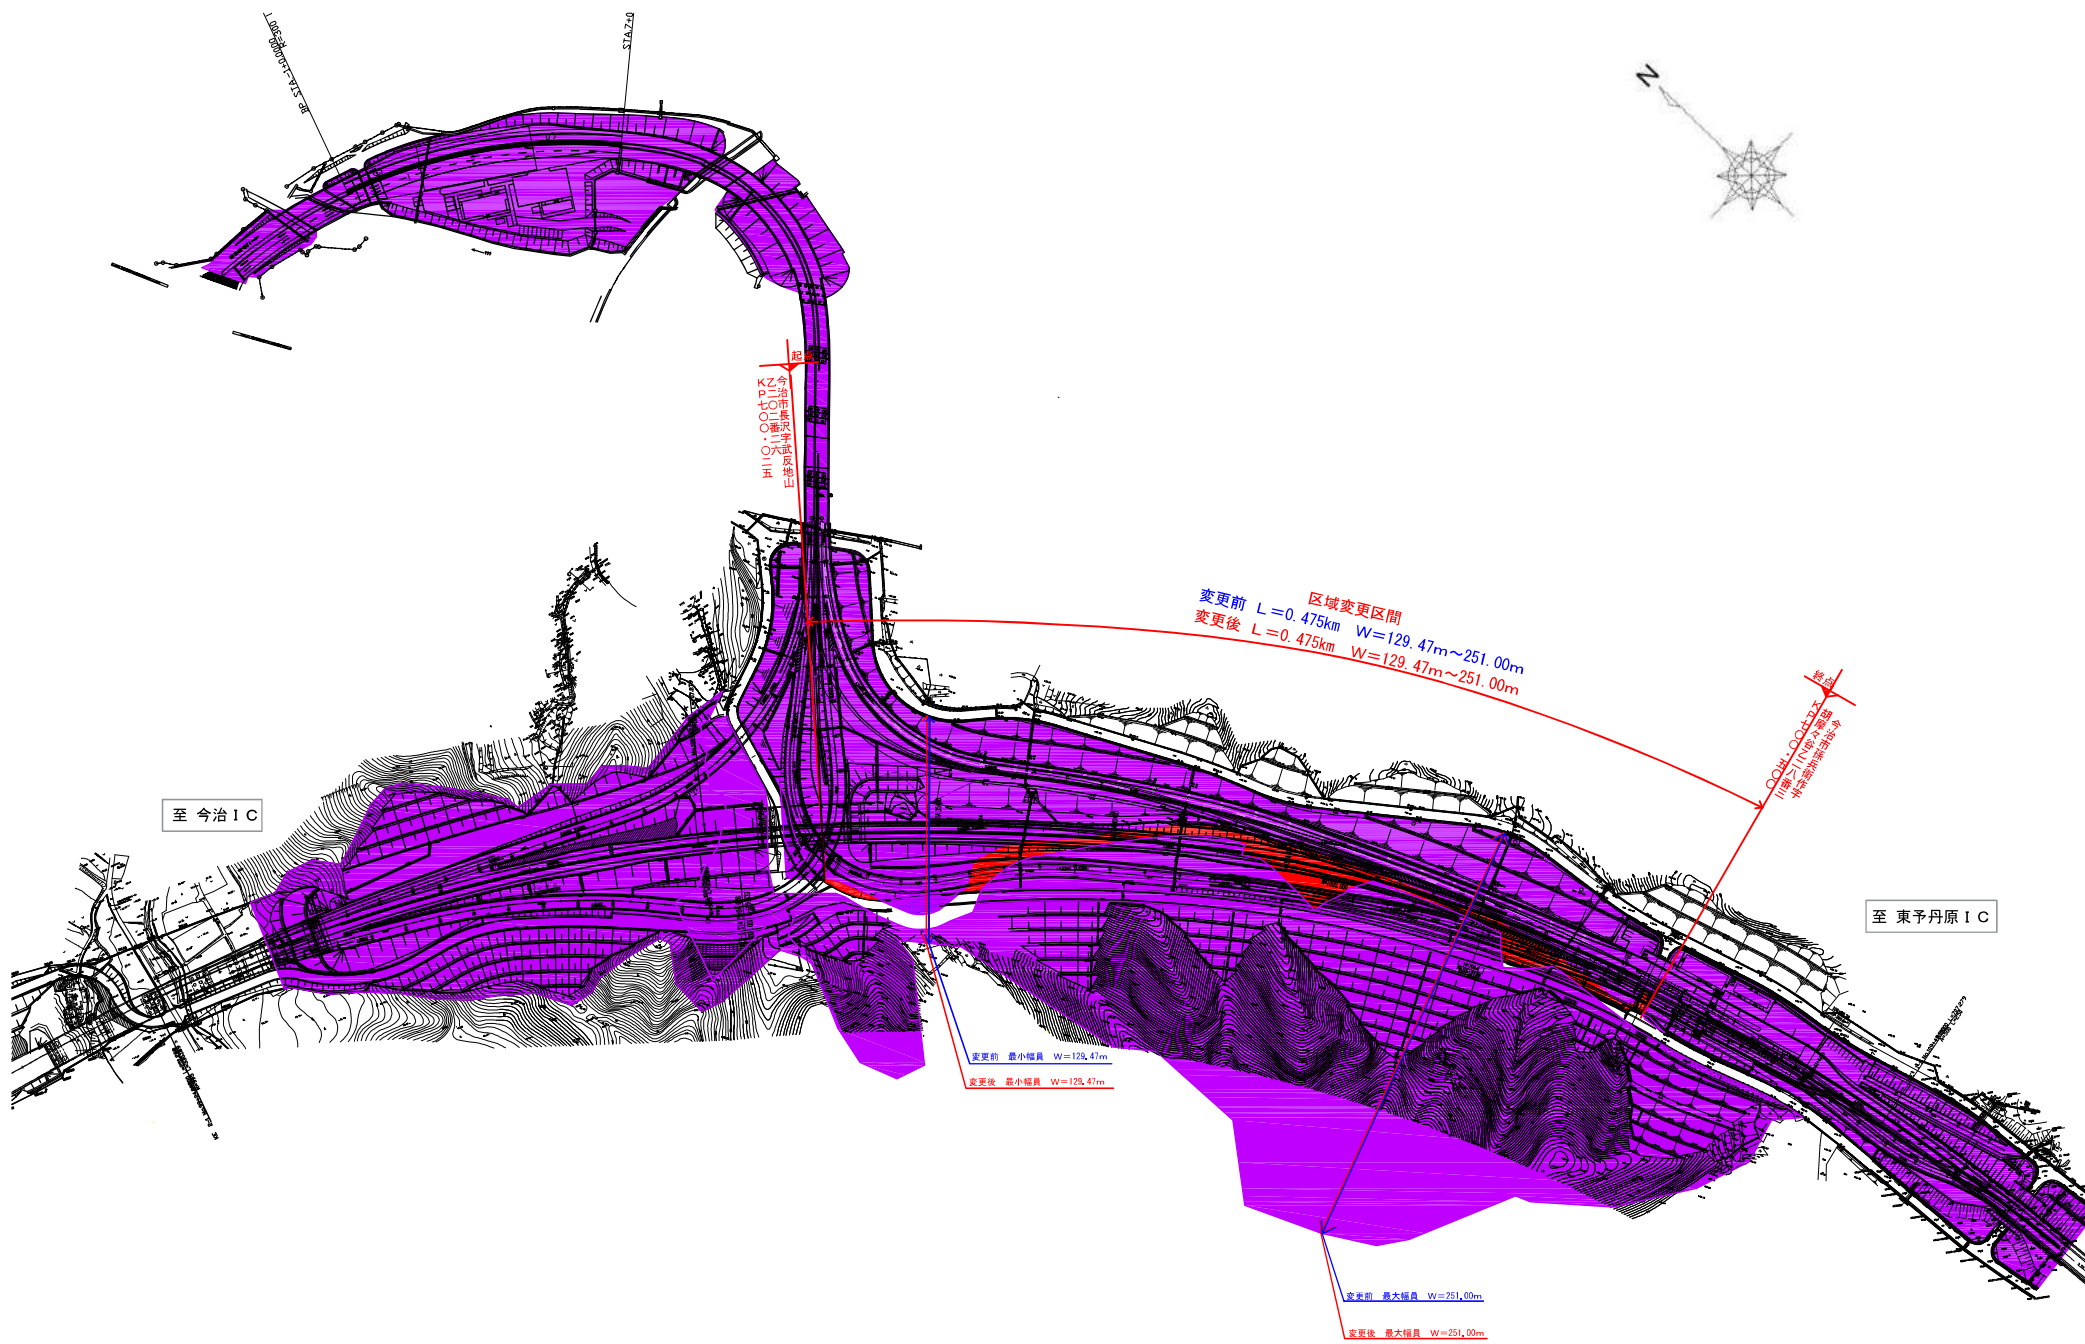

凡 例	
現区域	
追加区域	

路線	一般国道196号		
図面の種類	道路区域変更図		
縮 尺	S=1:1000	図面番号	1
事務所名	西日本高速道路株式会社		