



供用開始位置図


(1／50000)

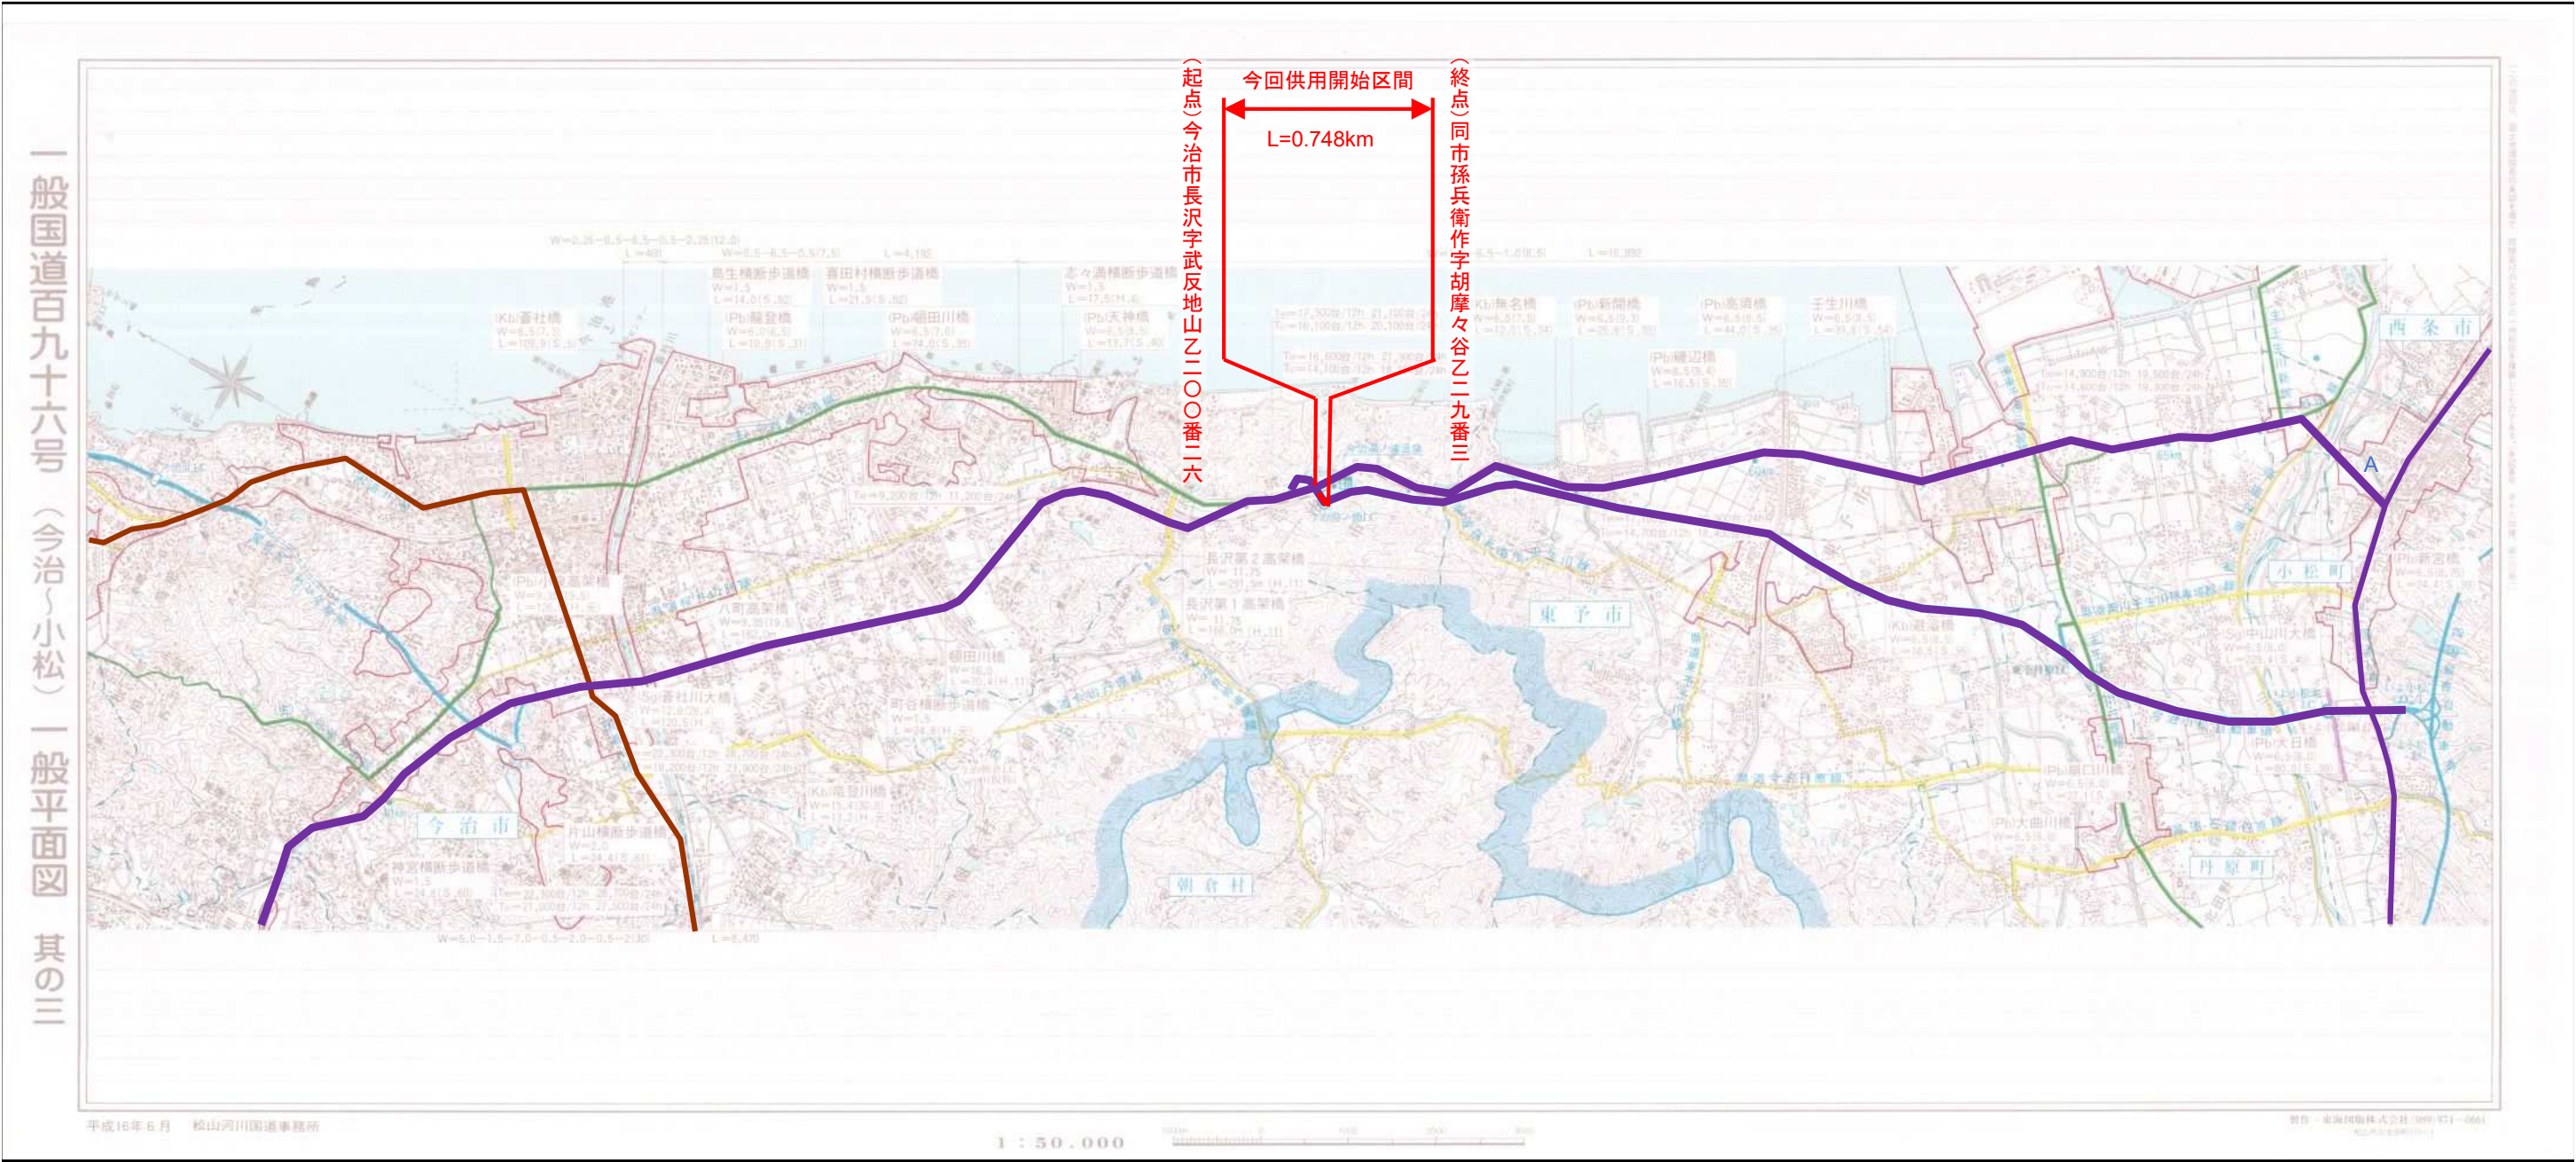

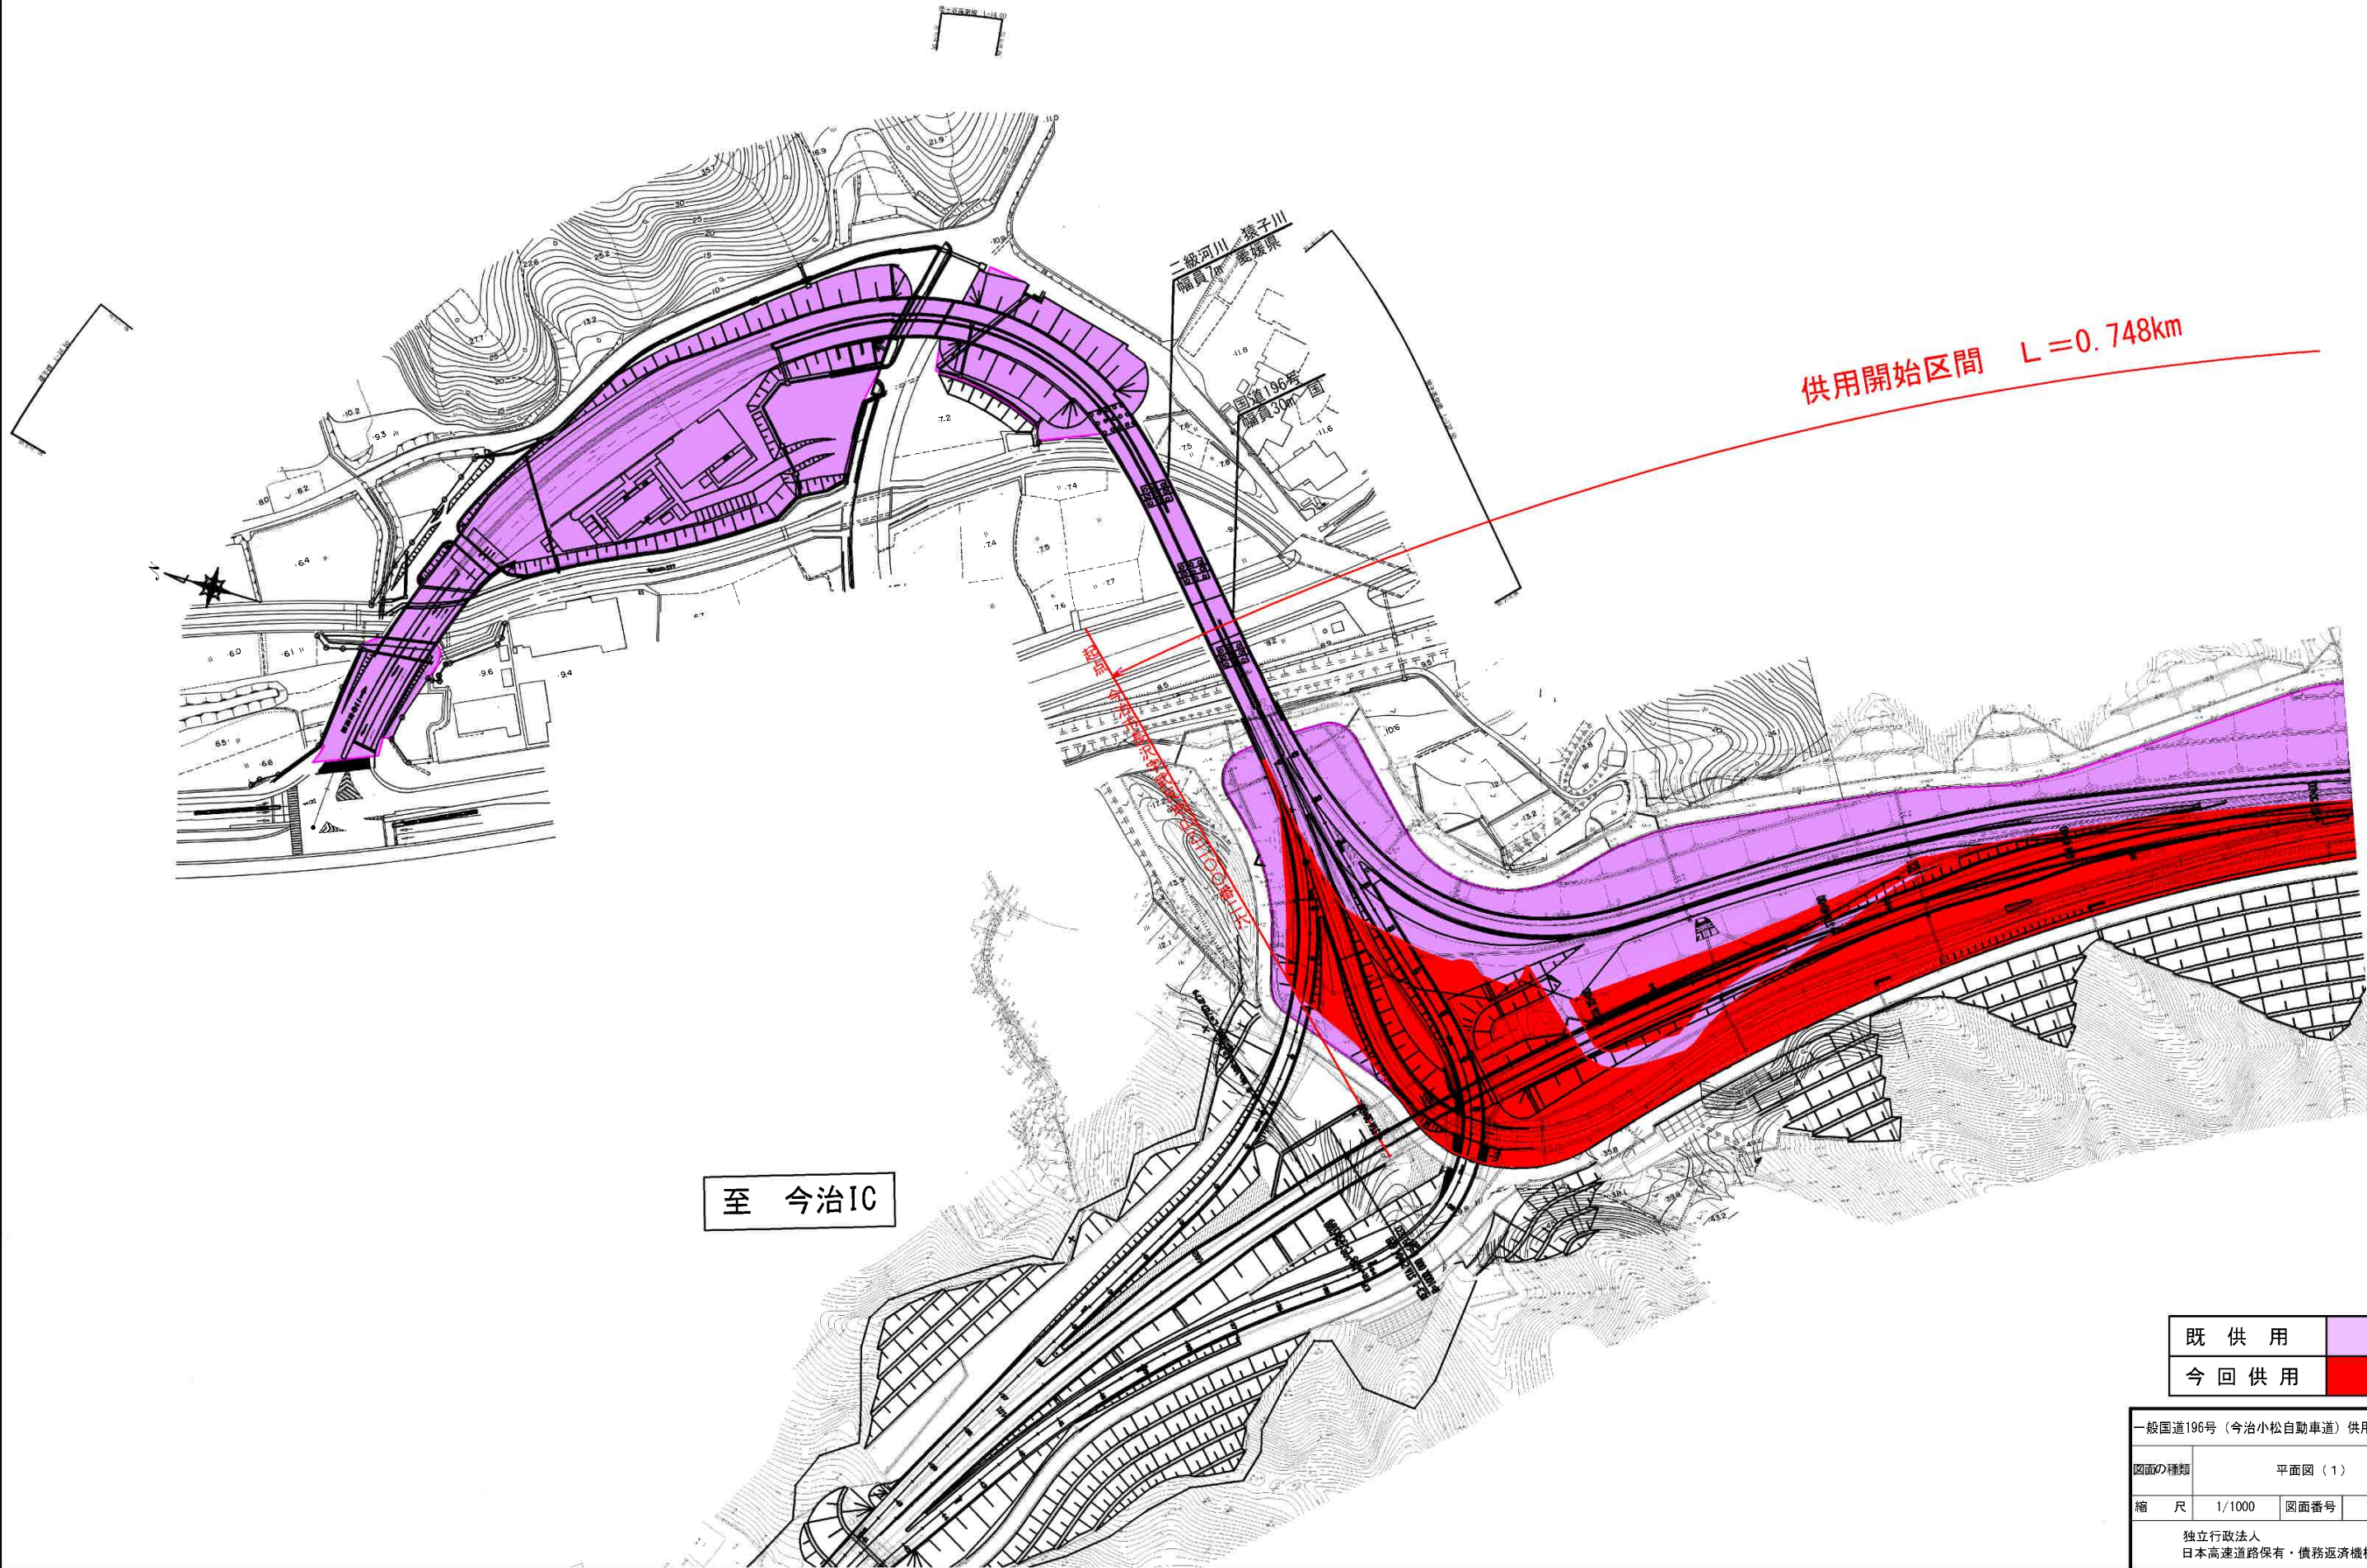

既 供 用	
今 回 供 用	

一般国道196号（今治小松自動車道）供用開始図面			
図面の種類	平面図（1）		
縮 尺	1/1000	図面番号	1 / 2
独立行政法人 日本高速道路保有・債務返済機構			

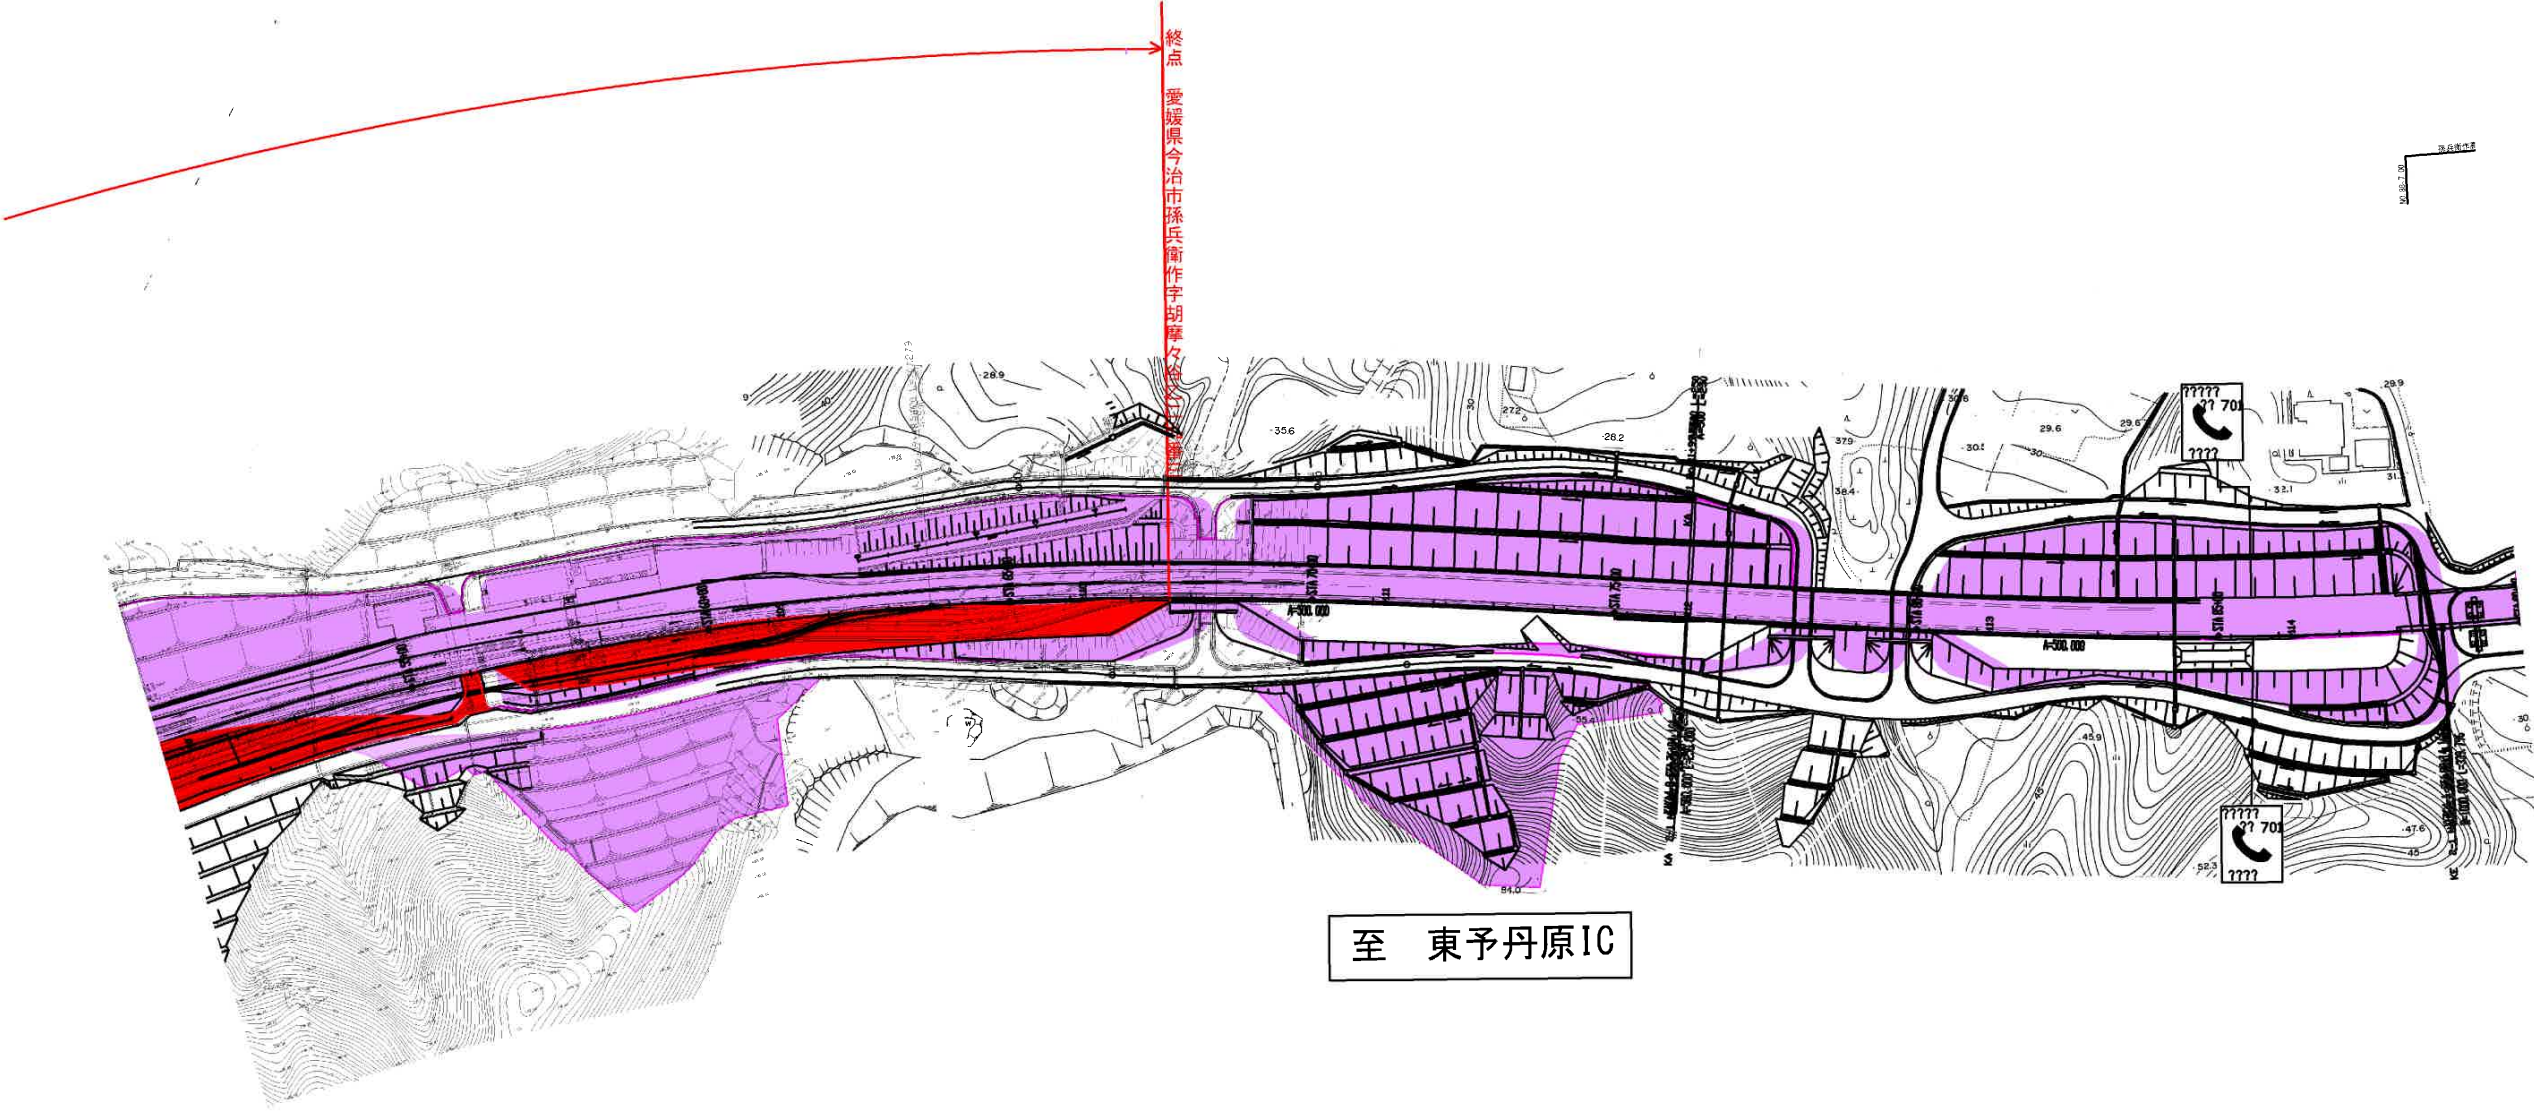

至 東予丹原IC

既 供 用	
今 回 供 用	

一般国道196号（今治小松自動車道）供用開始図面			
図面の種類	平面図（2）		
縮 尺	1/1000	図面番号	2 / 2
独立行政法人 日本高速道路保有・債務返済機構			