


位置図(縮尺1/50000)




※地理院地図(電子国土web)を加工して作成。
<https://maps.gsi.go.jp/#13/34.137383/134.492912/&base=std&ls=std&disp=1&vs=c0j0h0k0l0u0t0z0r0s0m0f1>

凡 例	
	高速自動車国道
	一般国道
	県道

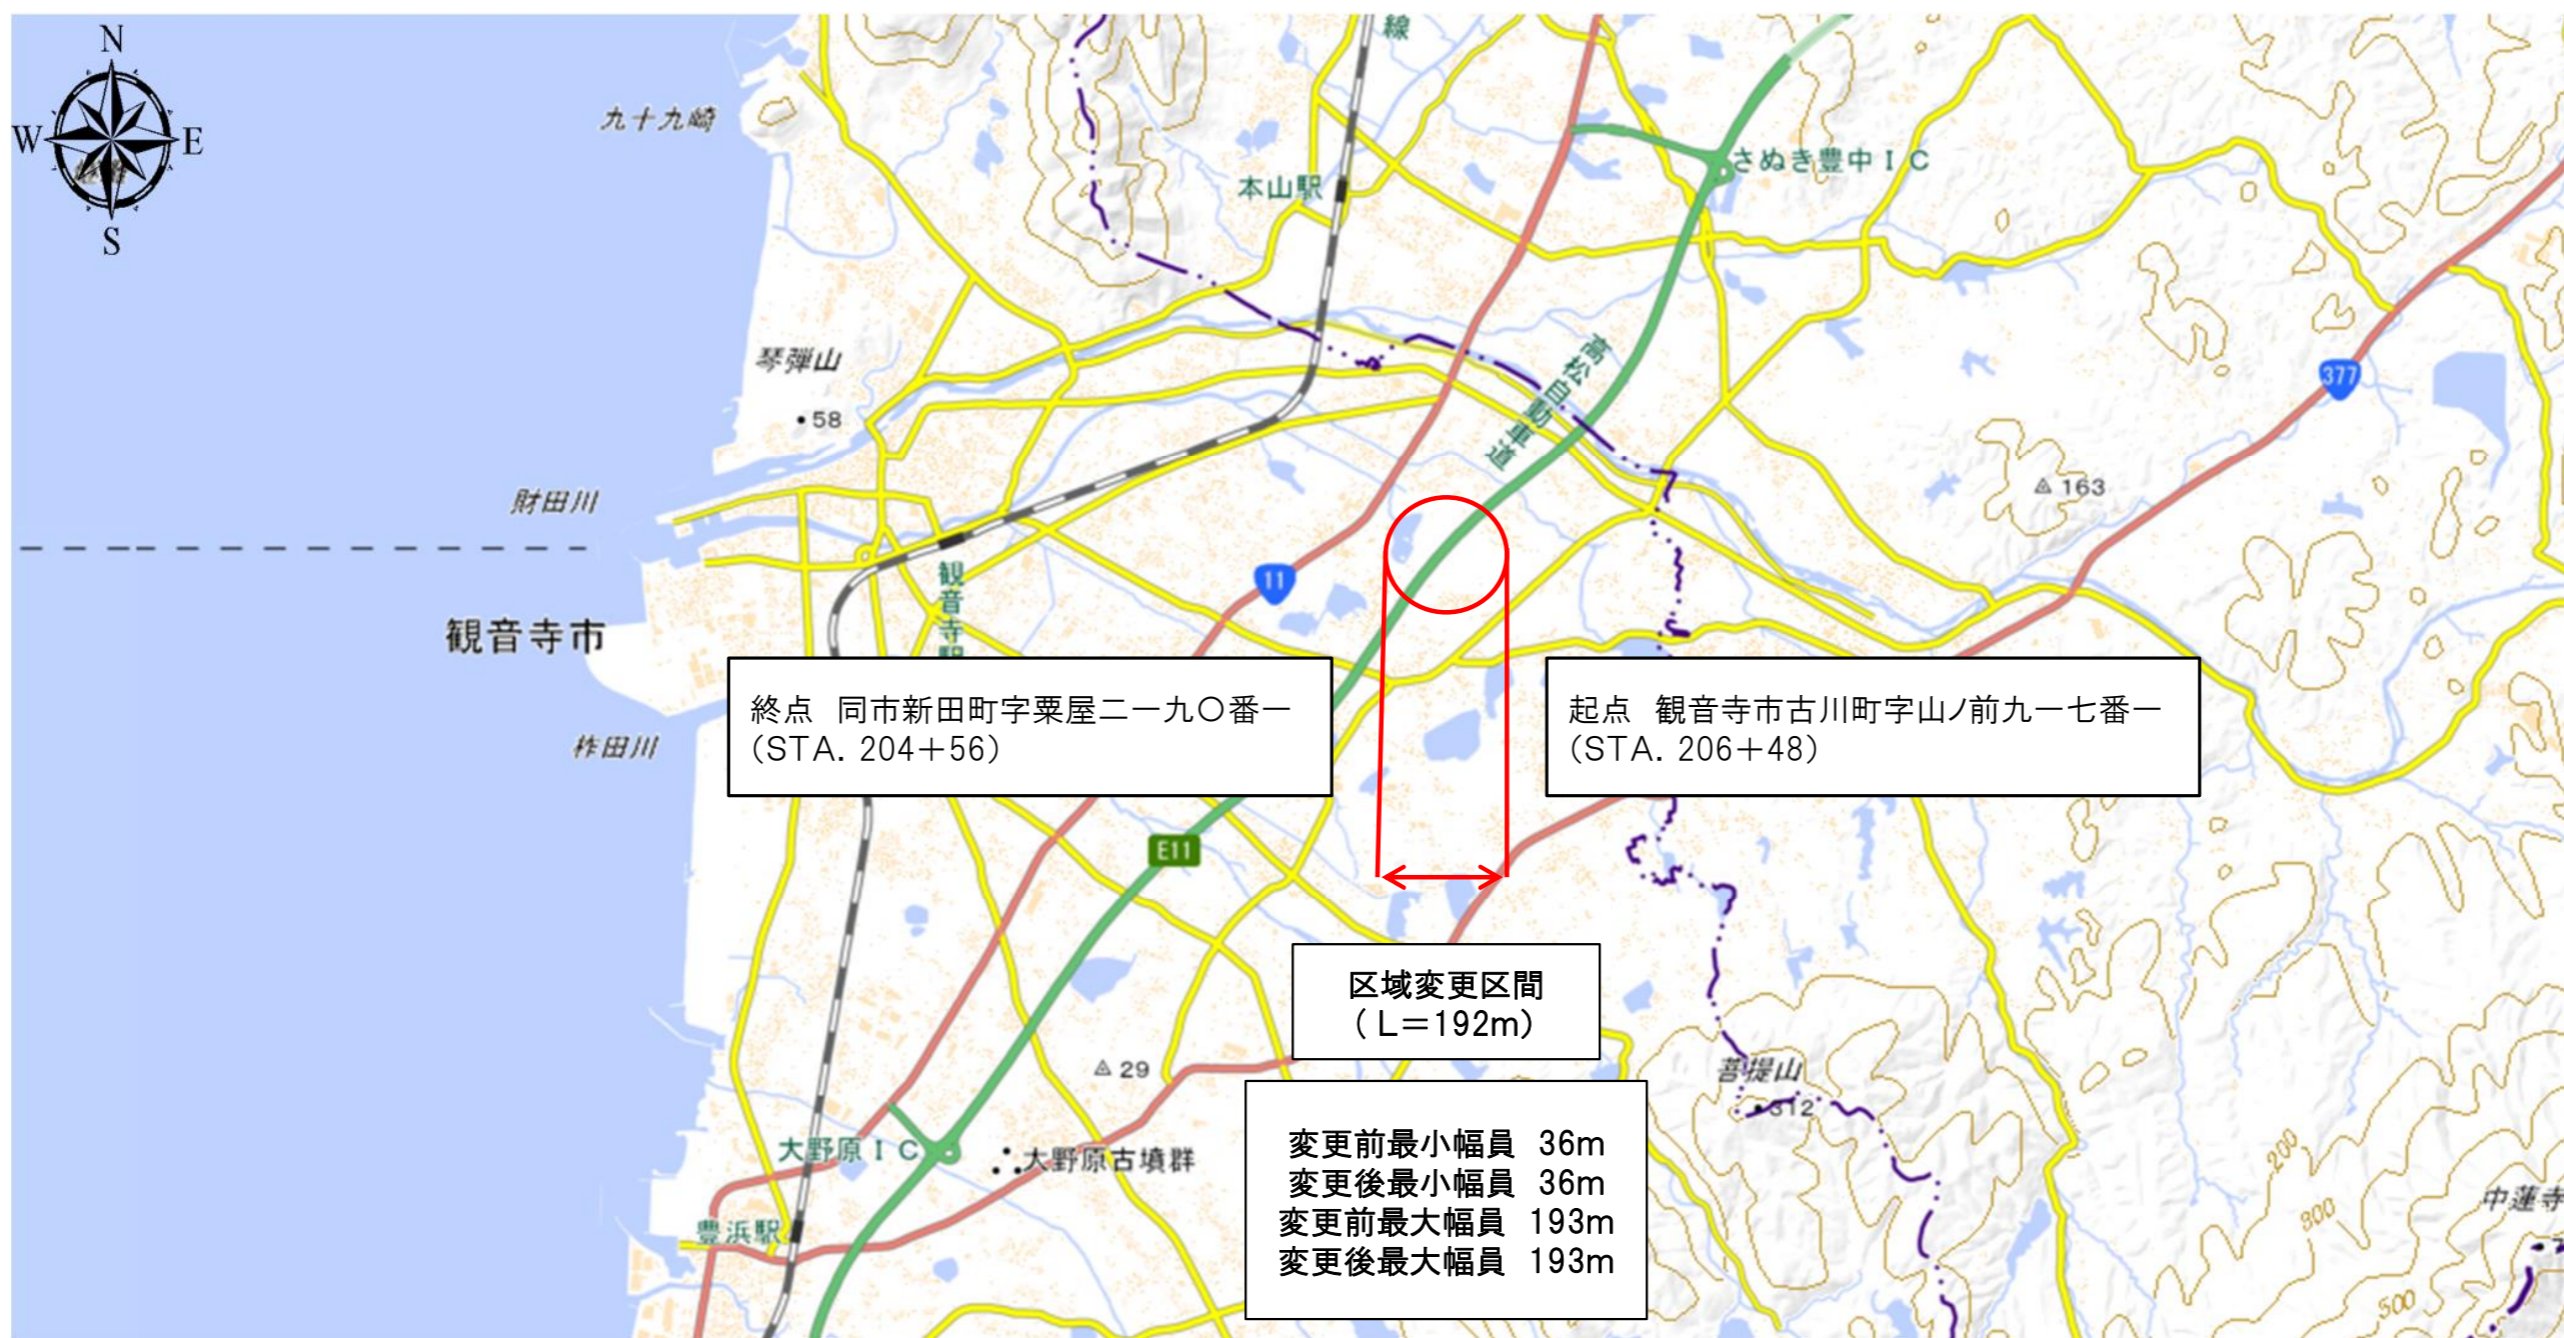

凡 例	
	現道路区域
	道路区域減
	道路区域増

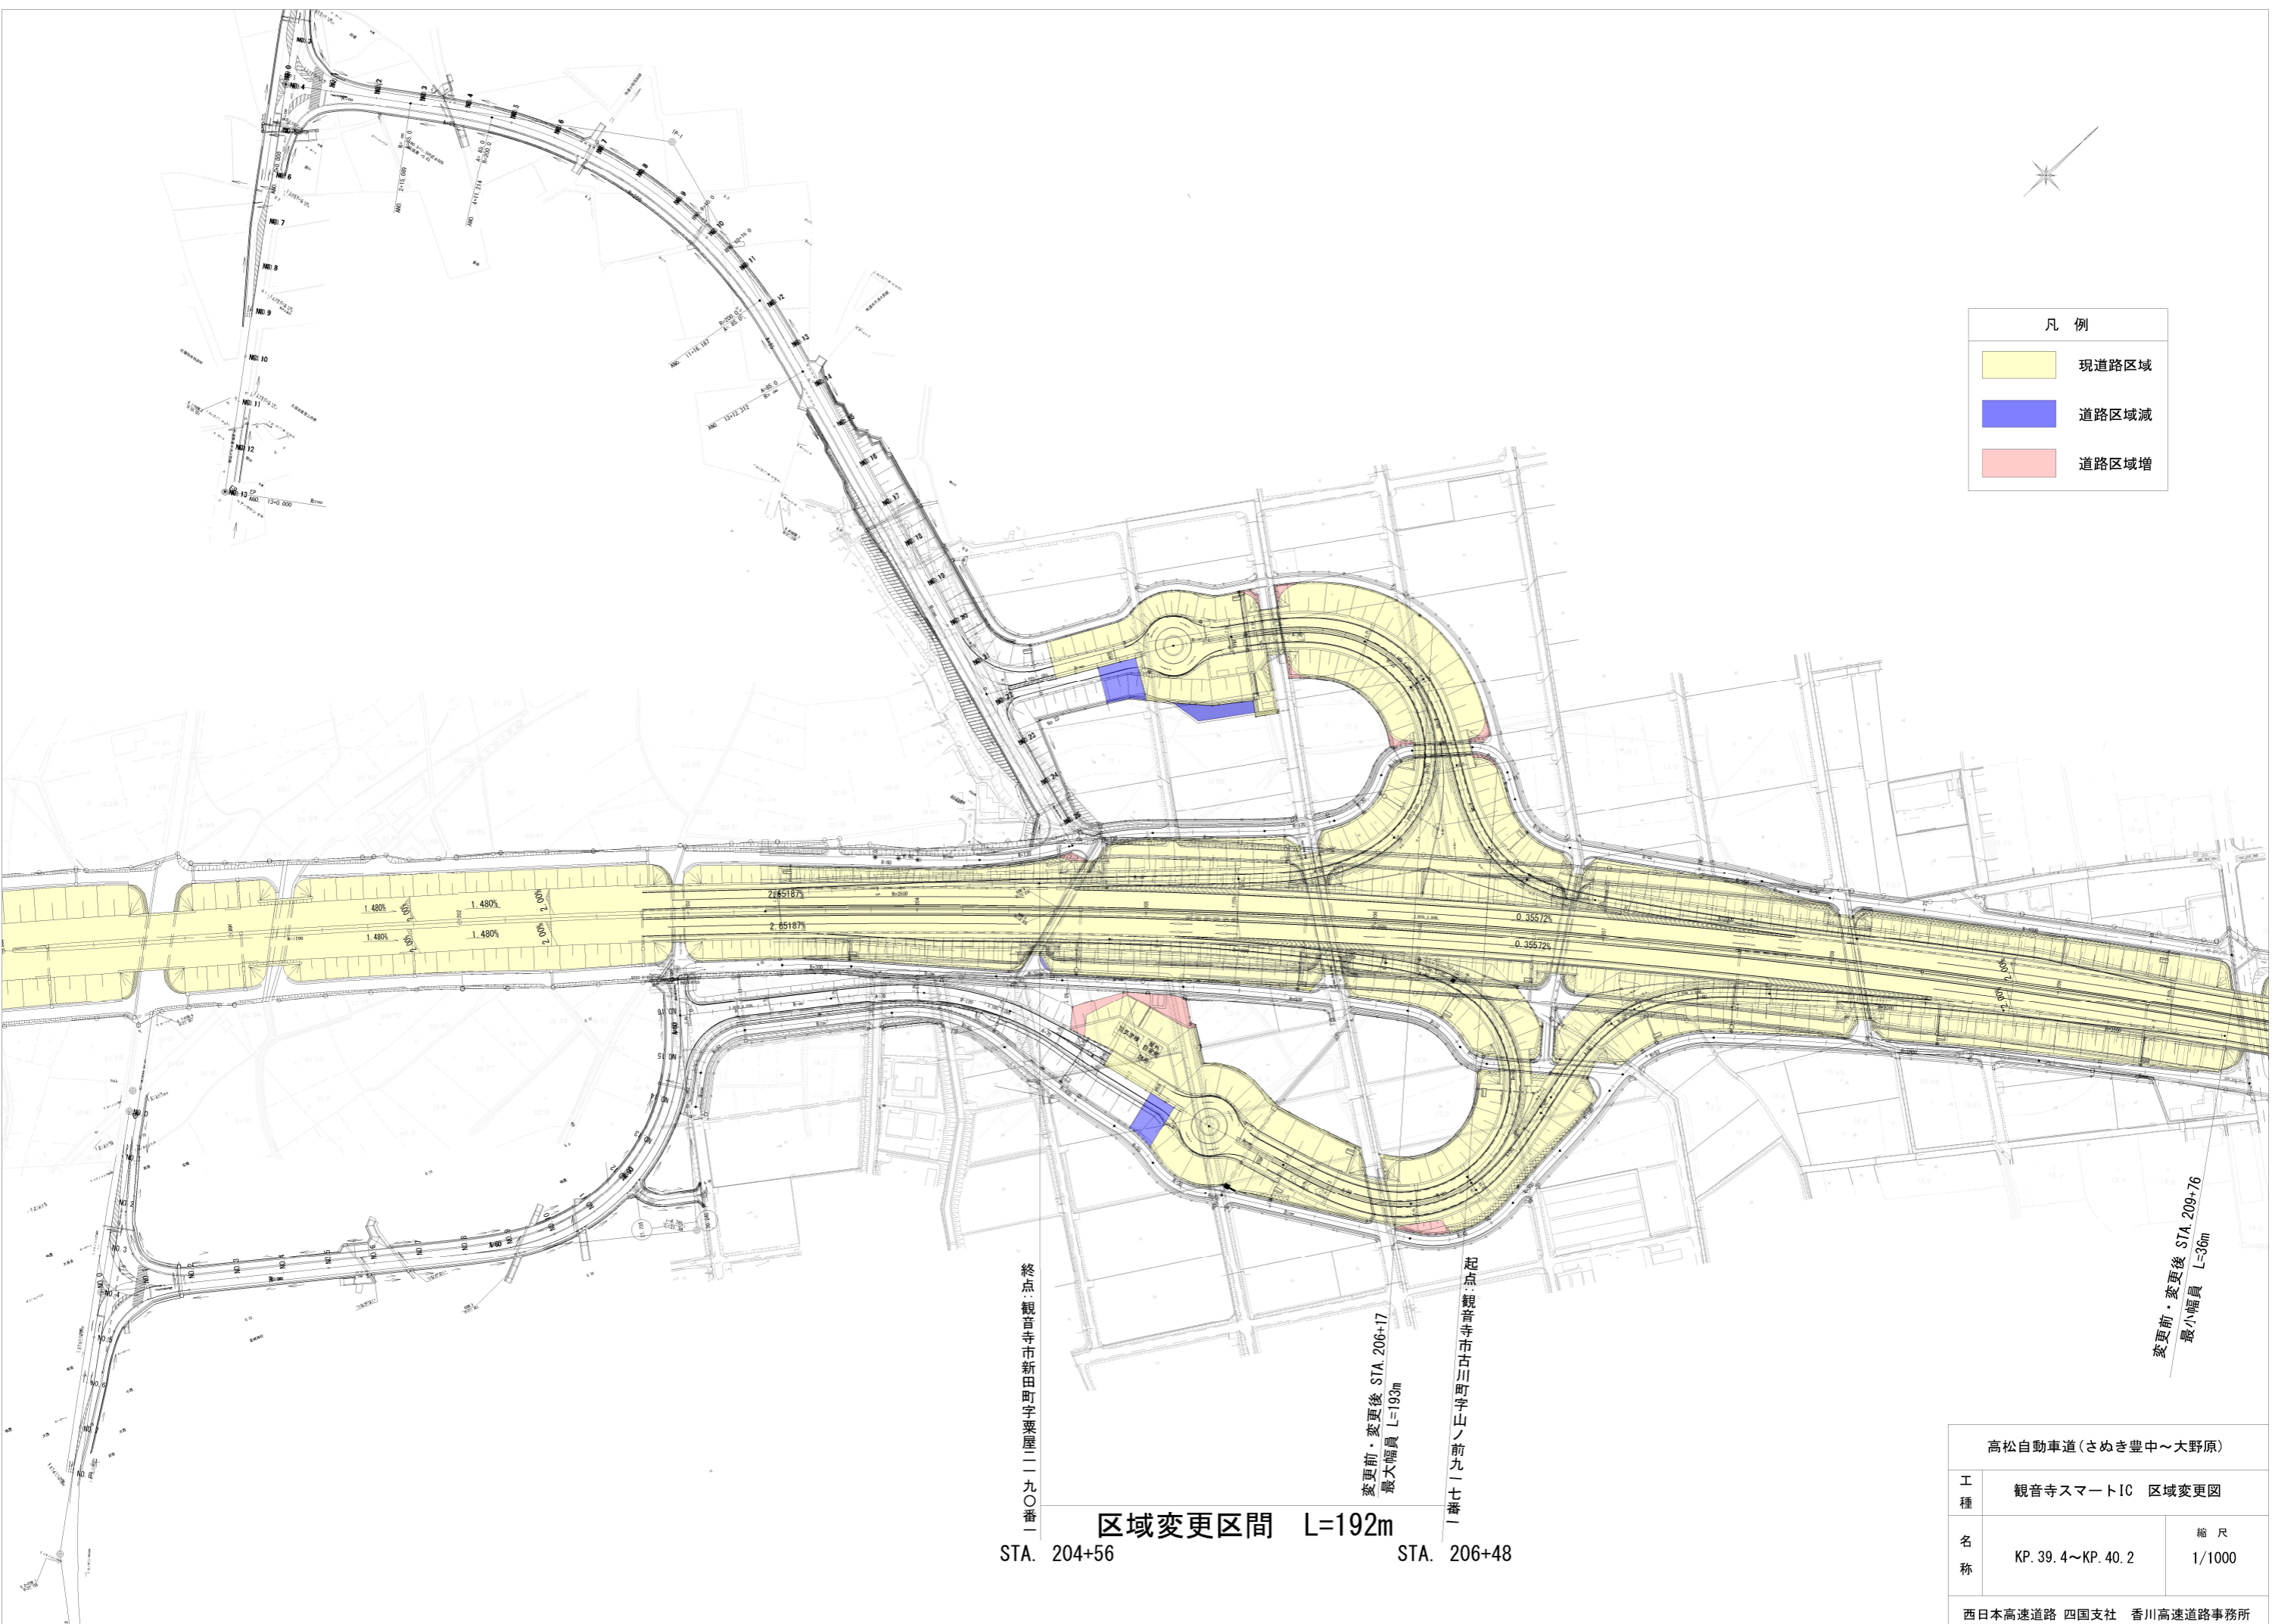

終点 観音寺市新田町字粟屋二九〇番一
 STA. 204+56

変更前・変更後 STA. 206+17
 最大幅員 L=193m

区域変更区間 L=192m

起点 観音寺市古川町字山ノ前九一七番一
 STA. 206+48

変更前・変更後 STA. 209+76
 最小幅員 L=36m

高松自動車道(さめき豊中～大野原)		
工種	観音寺スマートIC 区域変更図	
名称	KP. 39.4~KP. 40.2	縮尺
		1/1000
西日本高速道路 四国支社 香川高速道路事務所		