


令和8年度重要水防箇所平面図

(吉野川0k/0~20k/0)

S = 1 : 25,000

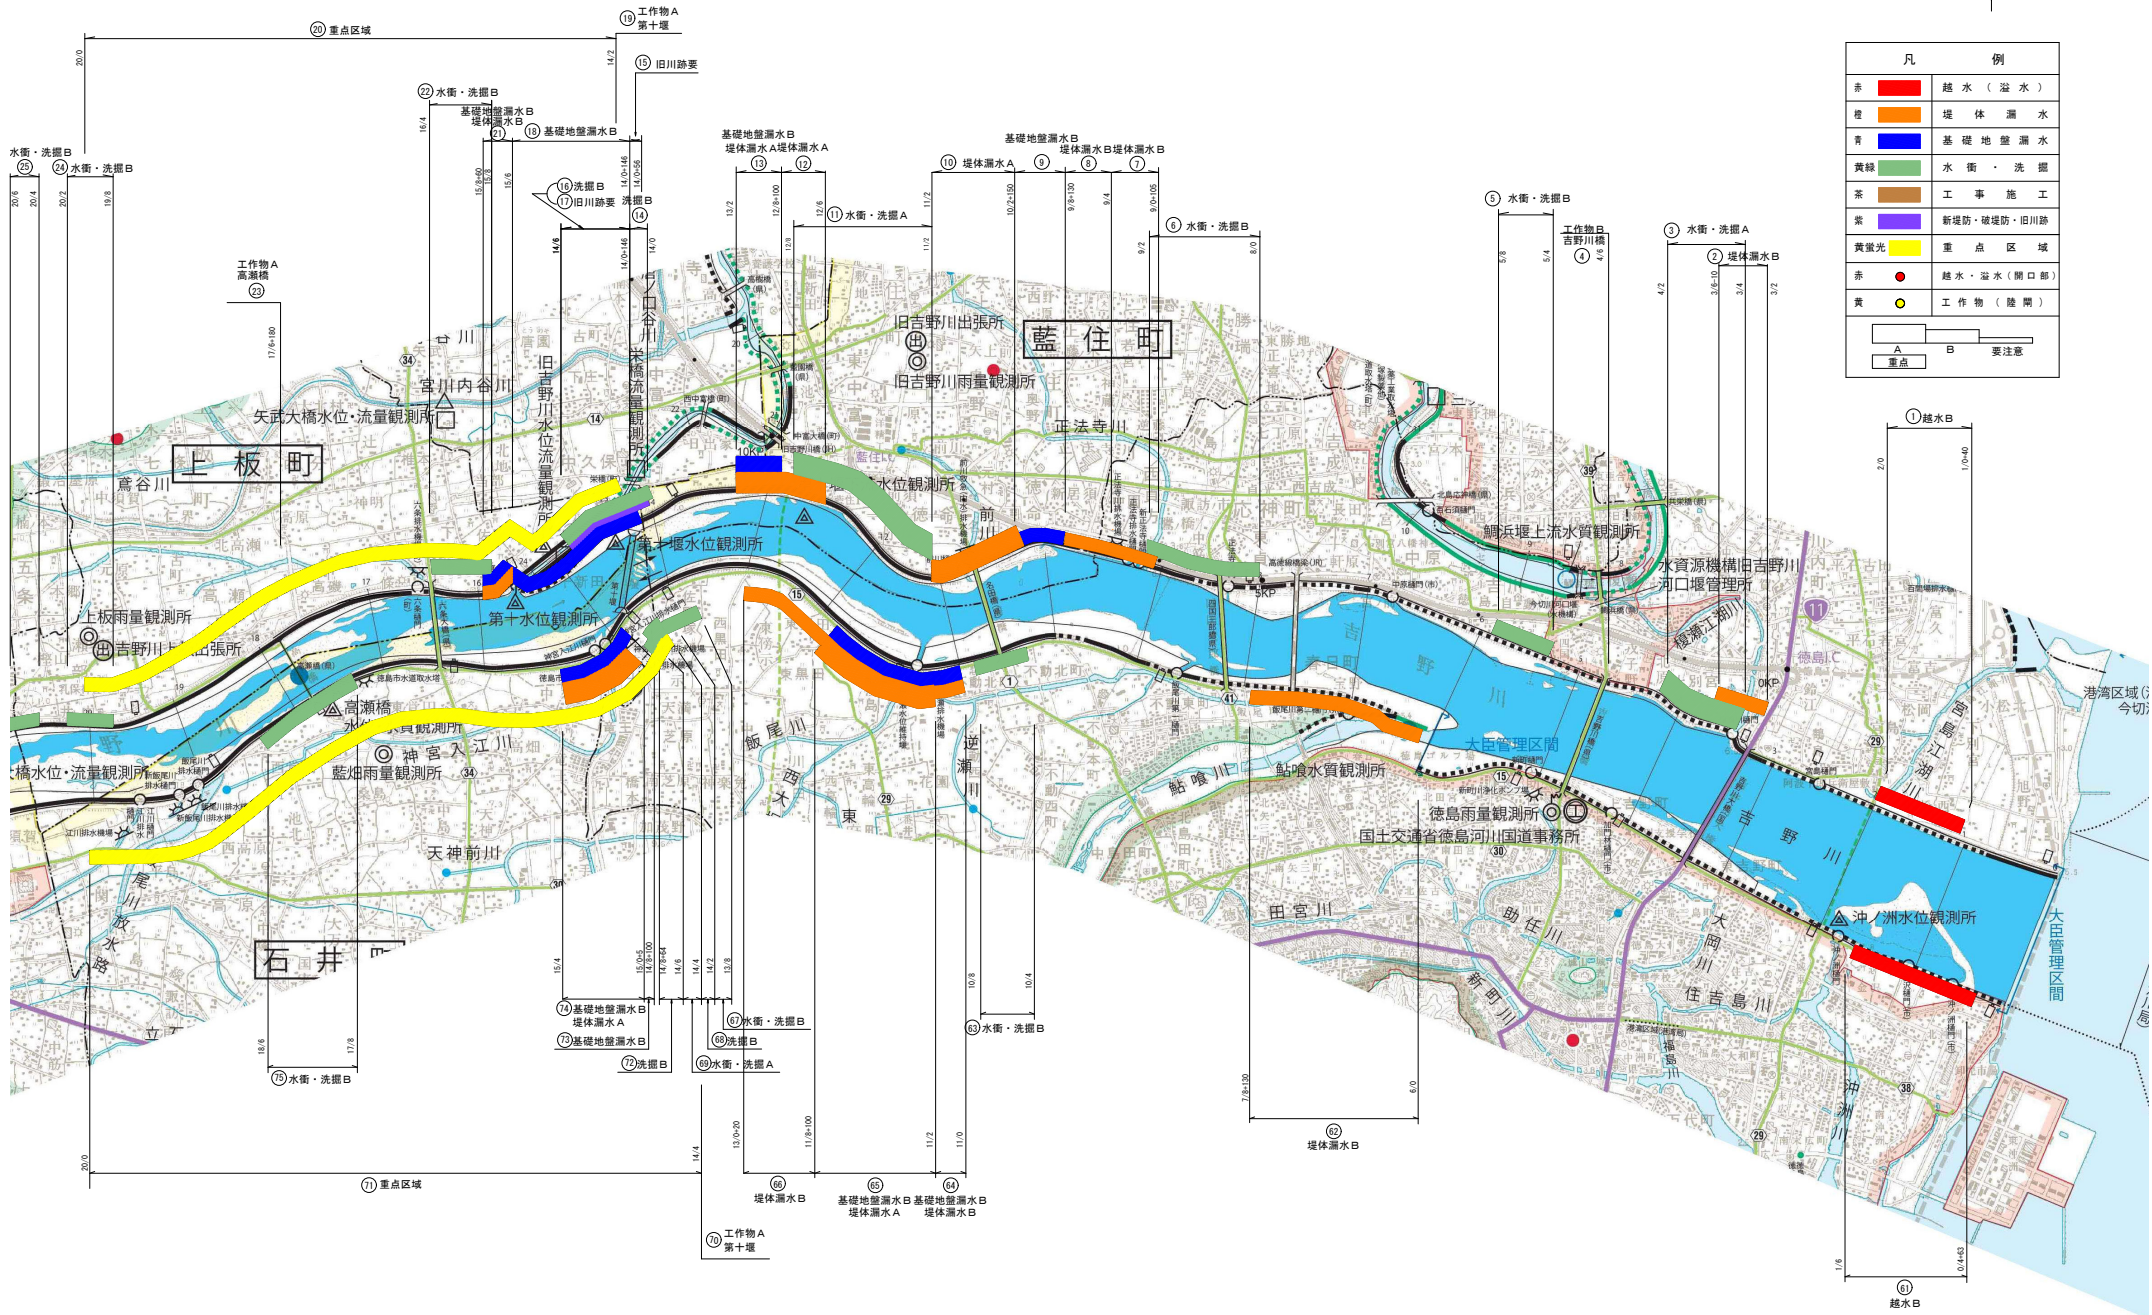


凡 例		
赤	越水 (溢水)	
橙	堤体漏水	
青	基礎地盤漏水	
黄緑	水衝・洗濯	
茶	工事施工	
紫	新堤防・破堤防・旧川跡	
黄蛍光	重点区域	
赤	越水・溢水・開口部	
黄	工作物 (陸揚)	
□ A	□ B	要注意

令和8年度重要水防箇所平面図

(吉野川20k/0~40k/0)

S = 1 : 25,000

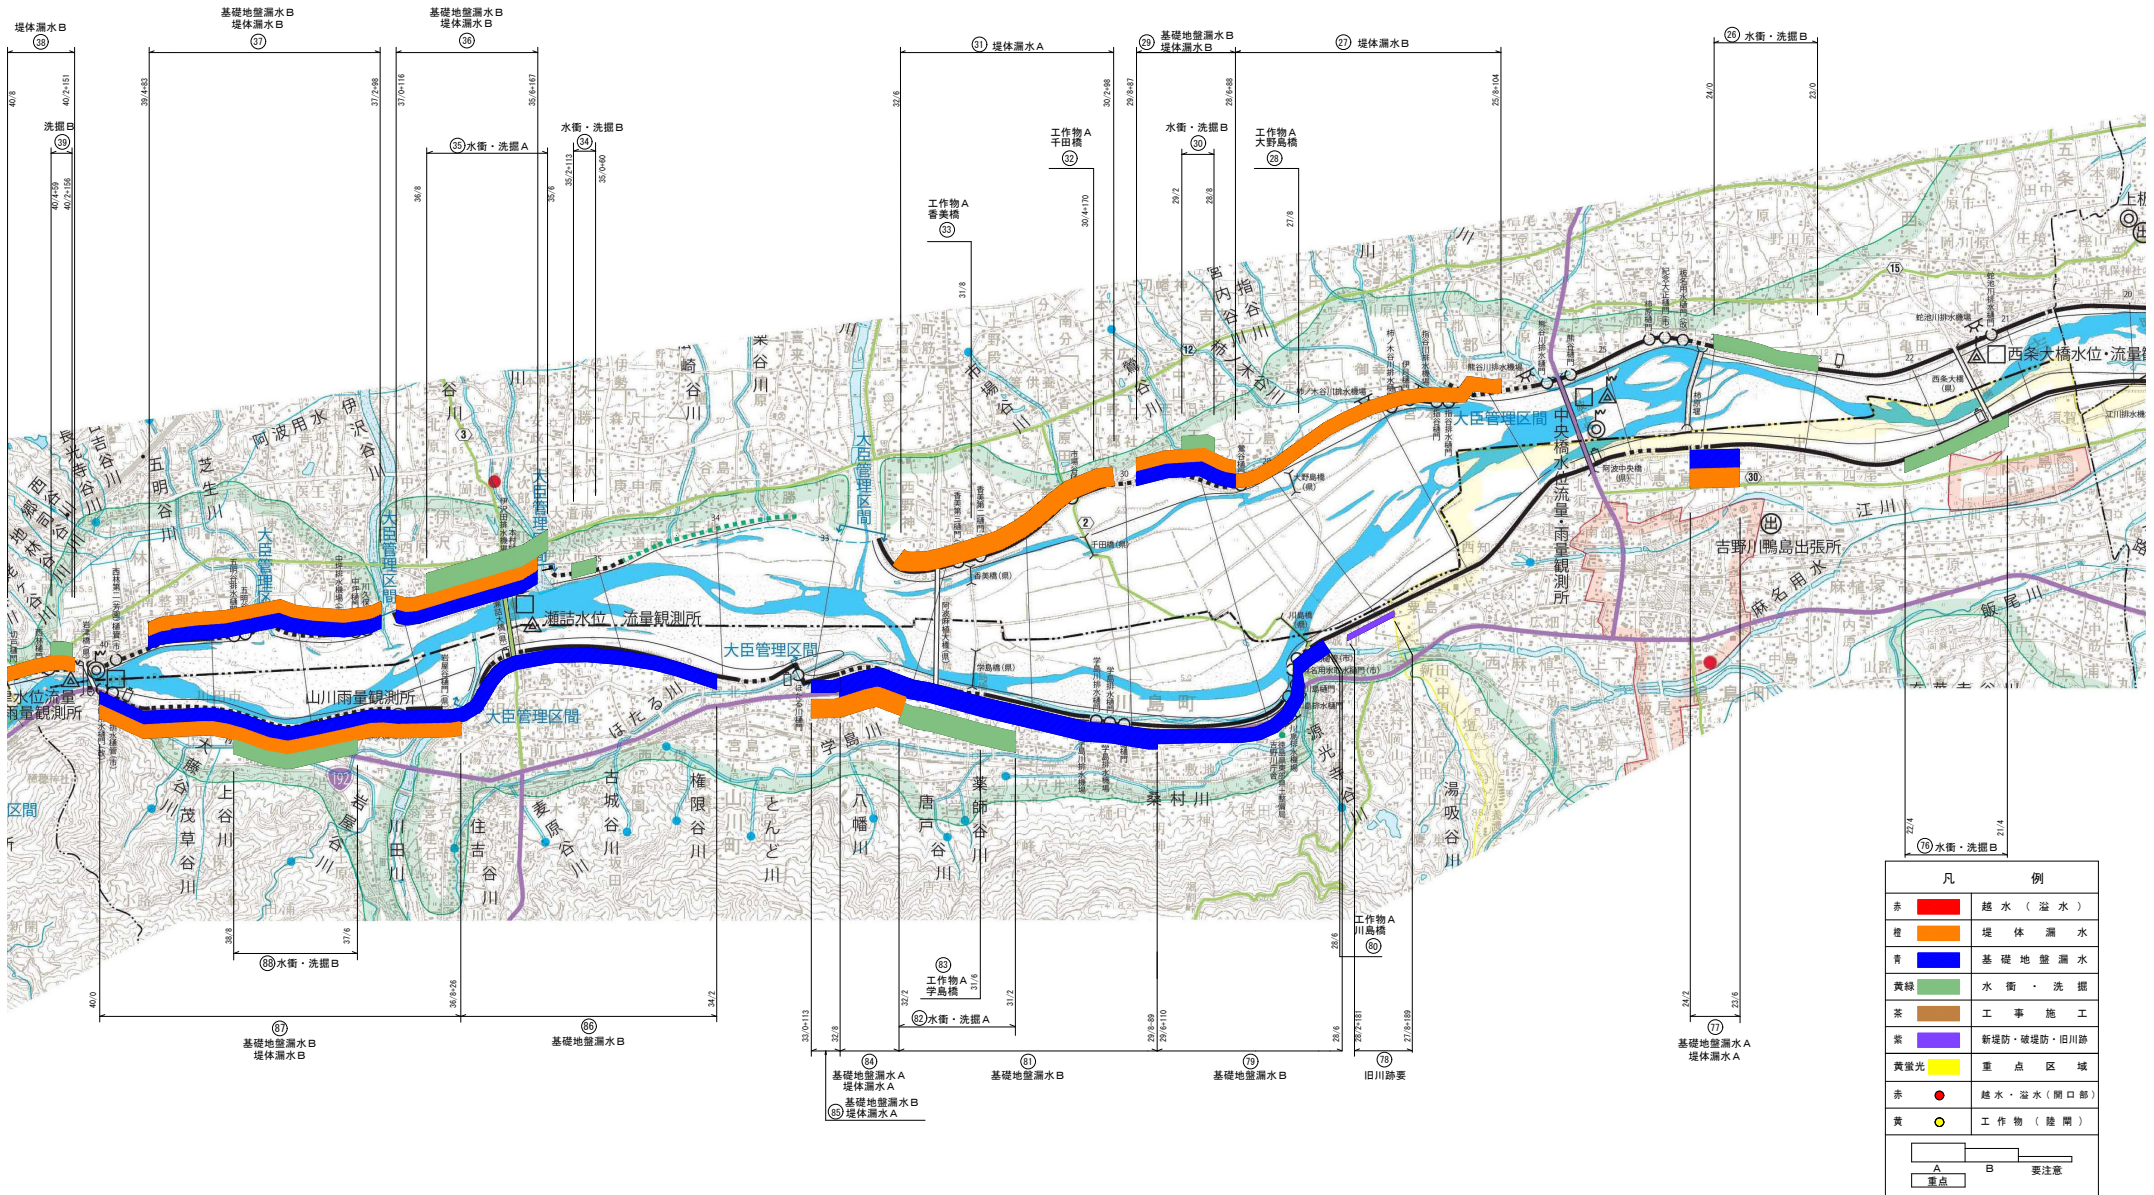

凡 例	
赤	越水(溢水)
橙	堤体漏水
青	基礎地盤漏水
黄緑	水衝・洗濯
茶	工事施工
紫	新堤防・破堤防・旧川跡
黄蛍光	重点区域
赤 ●	越水・溢水(開口部)
黄 ●	工作物(陸開)
<div style="display: flex; align-items: center;"> <div style="border: 1px solid black; width: 20px; height: 10px; margin-right: 5px;"></div> <div style="border: 1px solid black; width: 20px; height: 10px; margin-right: 5px; margin-left: 10px;"></div> <div style="margin-left: 10px;"> 要注意 重点 </div> </div>	

