

そうづ やま 僧津山トンネル(仮称)の概要

とくしま とくしま いちのみやちょう そうづ やま
工事場所：徳島県徳島市 一宮町 僧津山
とくしま かみはち まんちょう かわにし
～ 徳島市 上八万町 川西

延長：855m


工事名：令和4－6年度 南環僧津山トンネル工事

施工者：戸田建設株式会社

位置図



平面図

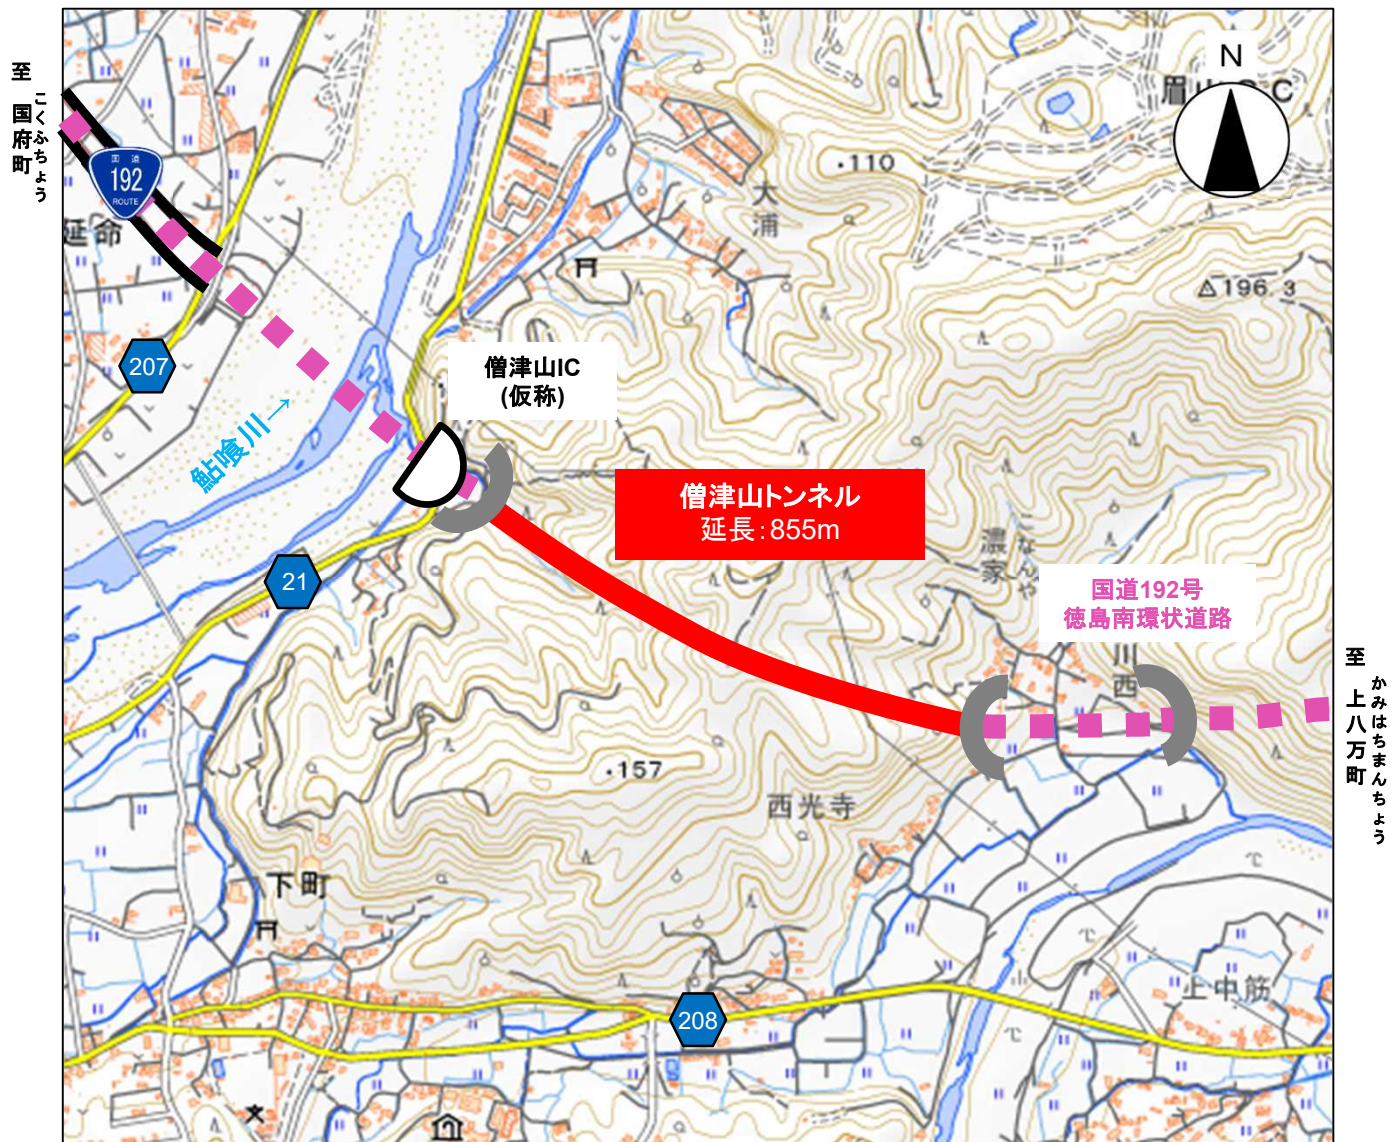

この地図は、国土地理院の地理院地図に加筆したものである。