



工事箇所

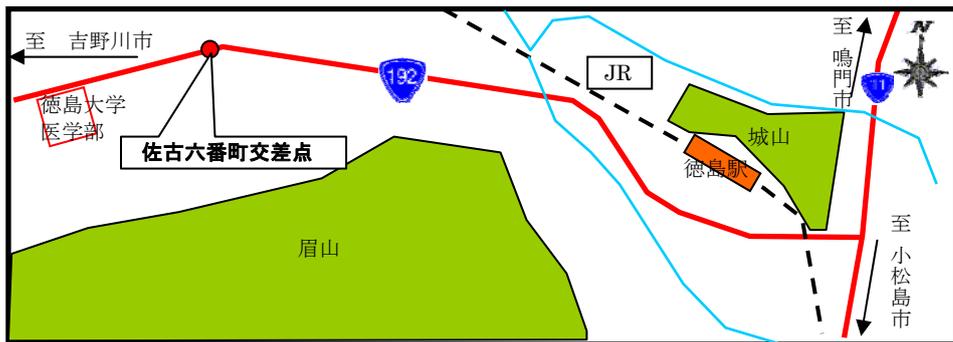

従来

右折専用レーンが無い
ため渋滞の原因
となっていました。

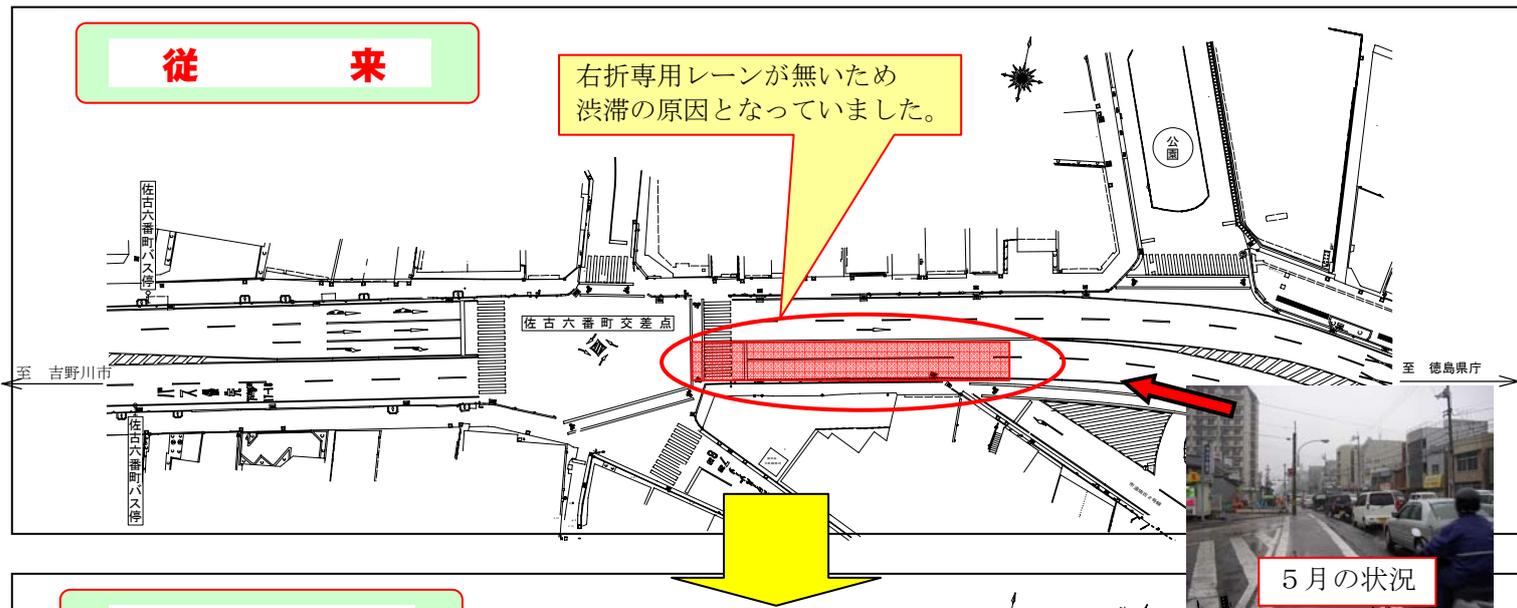

完成

渋滞緩和のための
右折専用レーンが
完成します。

