


# 第十堰の形状把握調査結果の主な破損箇所（全体平面図）

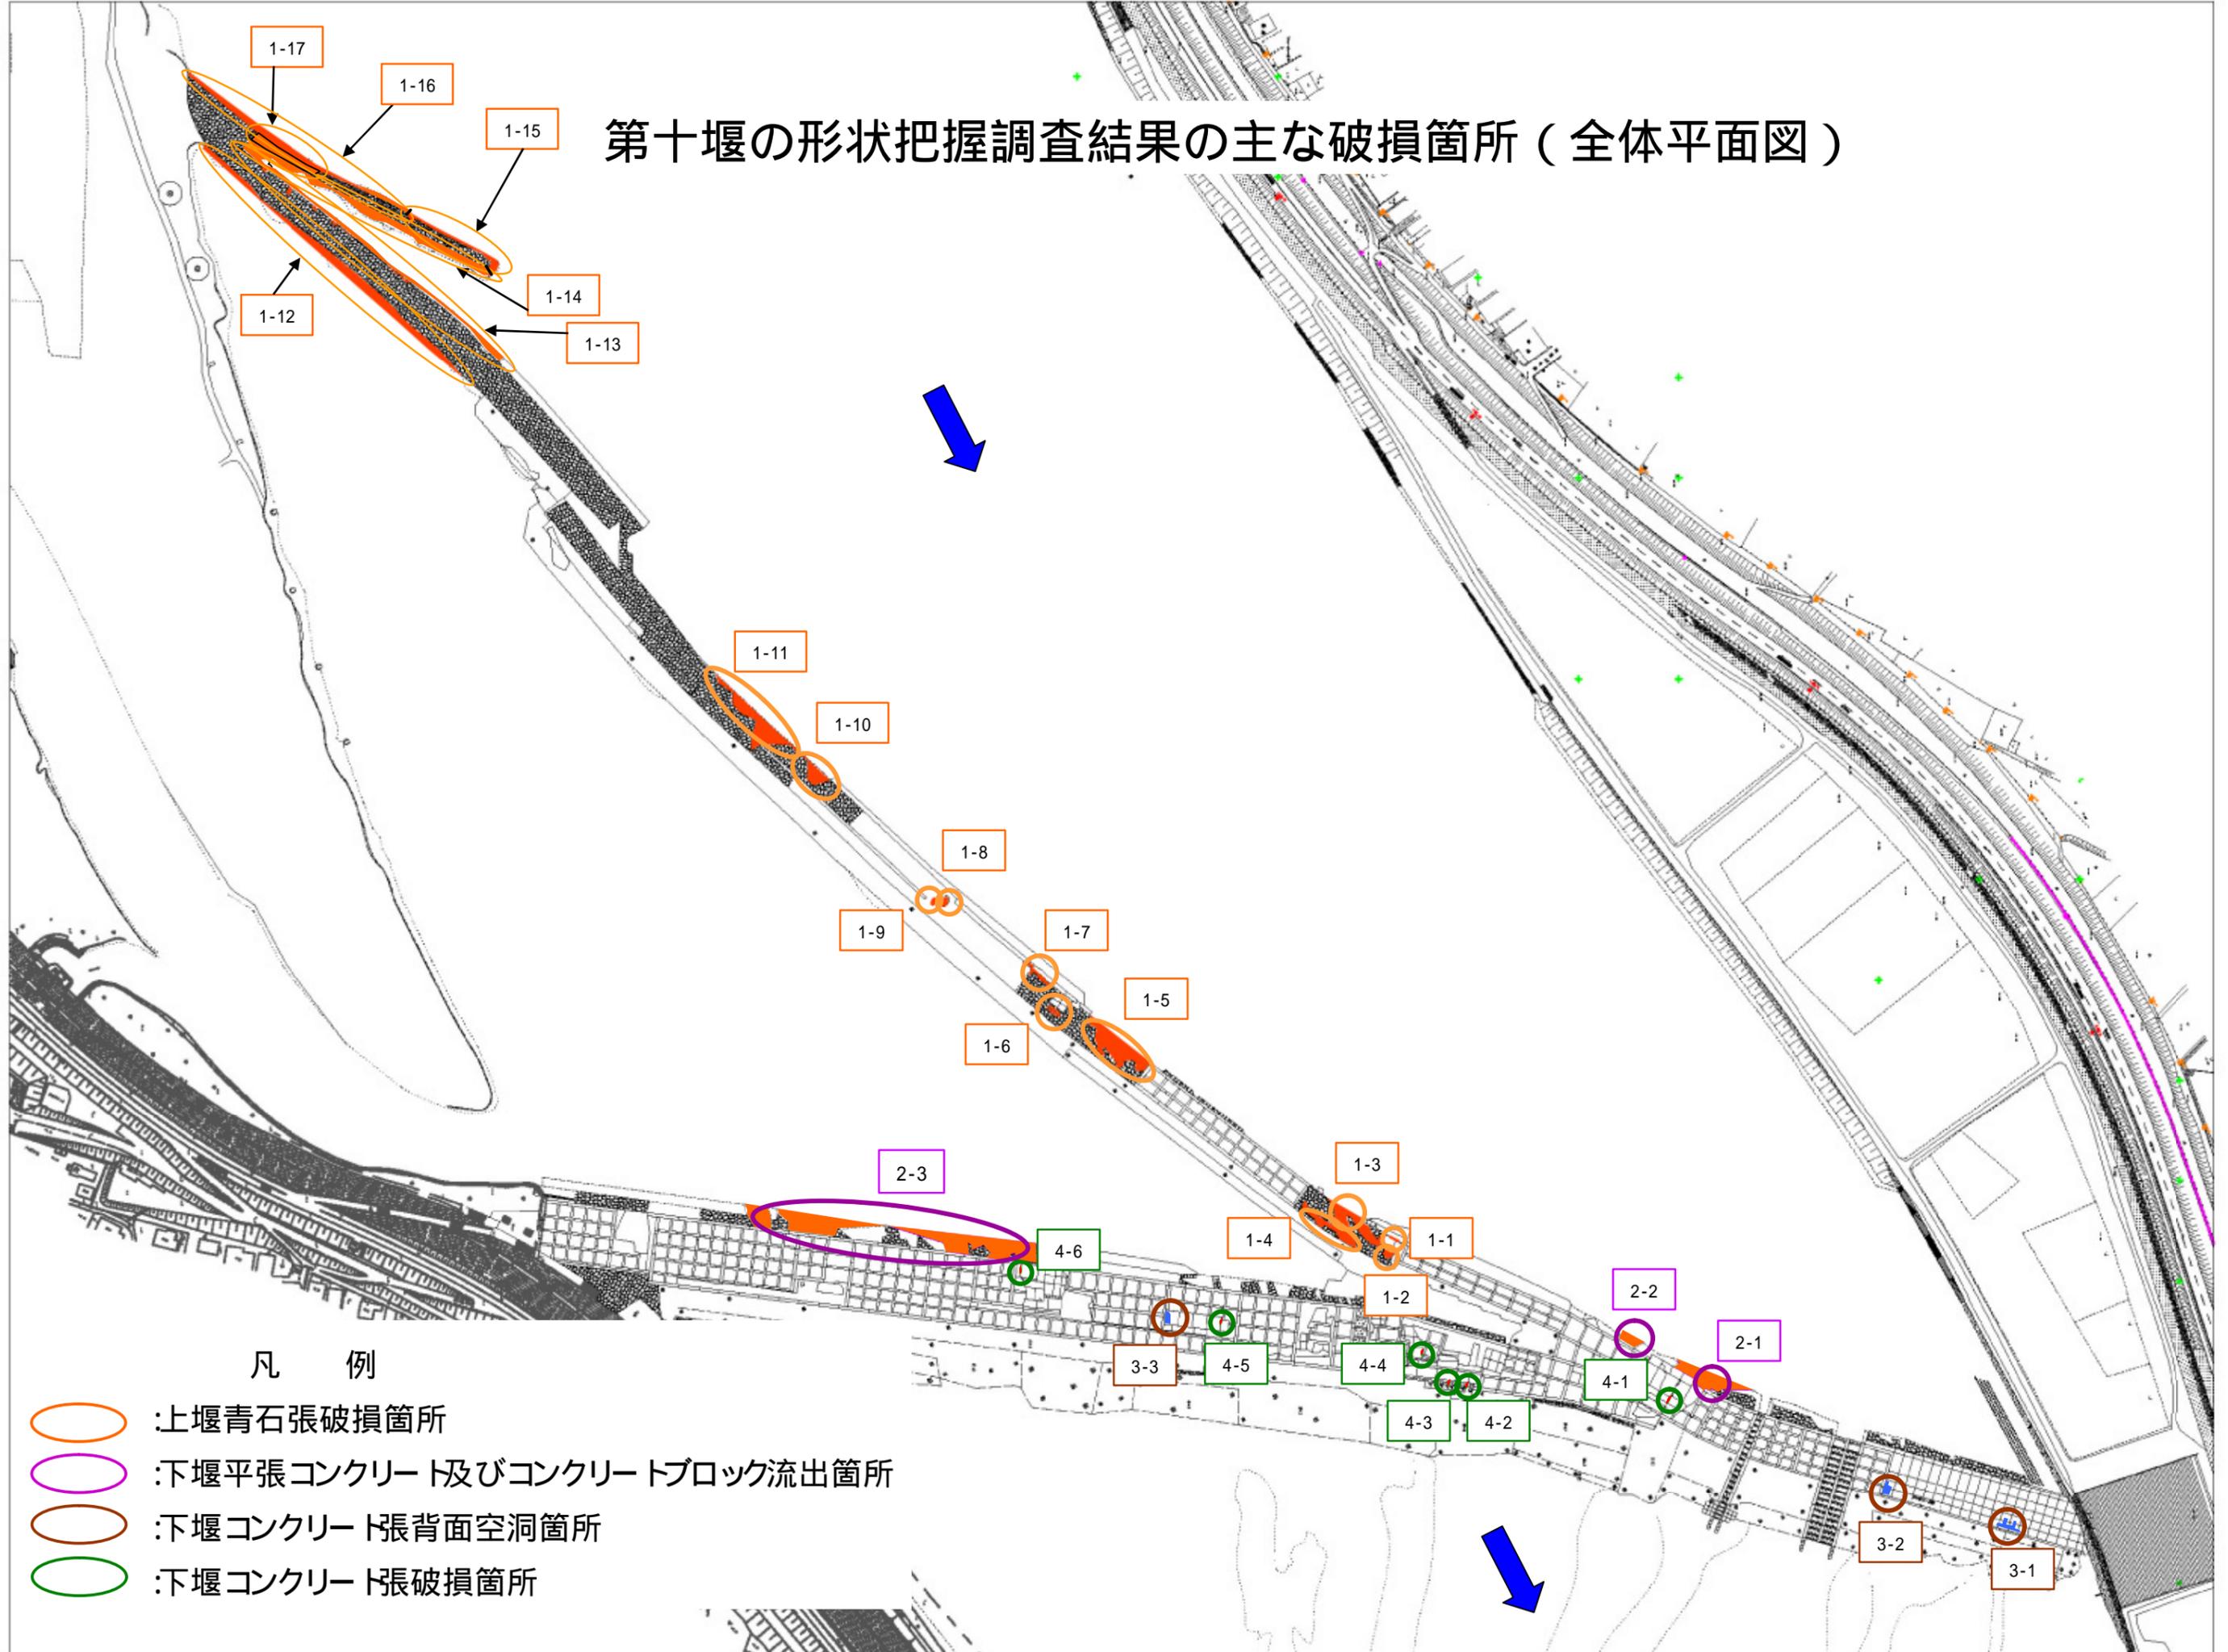

## 凡 例

-  :上堰青石張破損箇所
-  :下堰平張コンクリート及びコンクリートブロック流出箇所
-  :下堰コンクリート張背面空洞箇所
-  :下堰コンクリート張破損箇所