

## 2. 下堰平張コンクリート及びコンクリートブロック流出箇所

2-3

護床工 (青石) 流出



2-2

コンクリートブロック (中空三角ブロック) 流出




2-1

平張コンクリート・コンクリートブロック流出



2-3

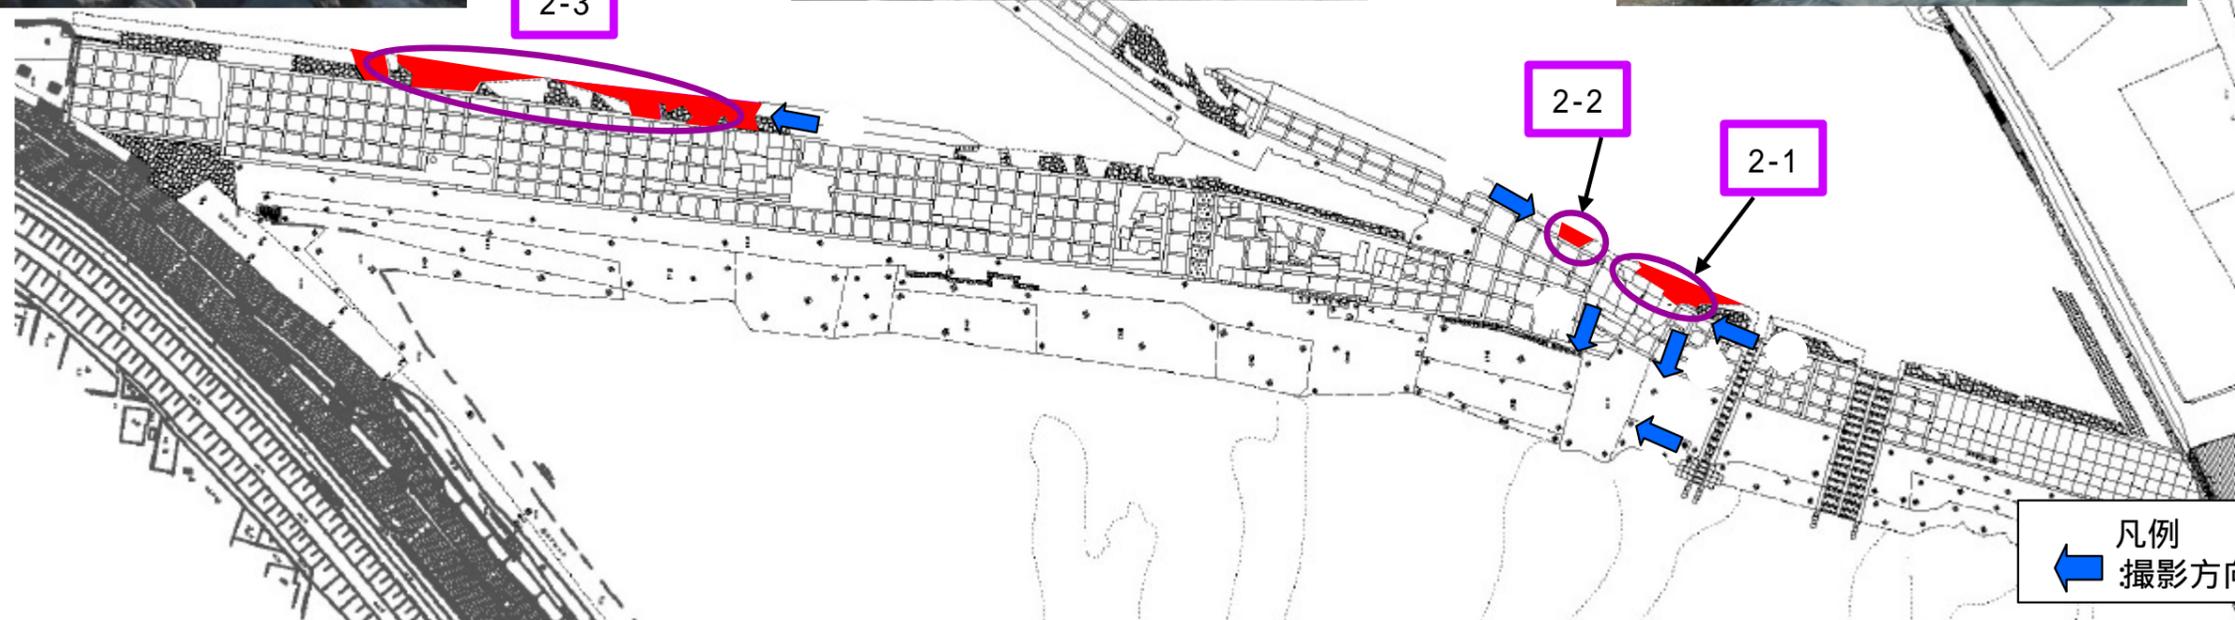

凡例  
← 撮影方向

コンクリートブロック流出後



コンクリートブロック流出後



平張コンクリート流出後

