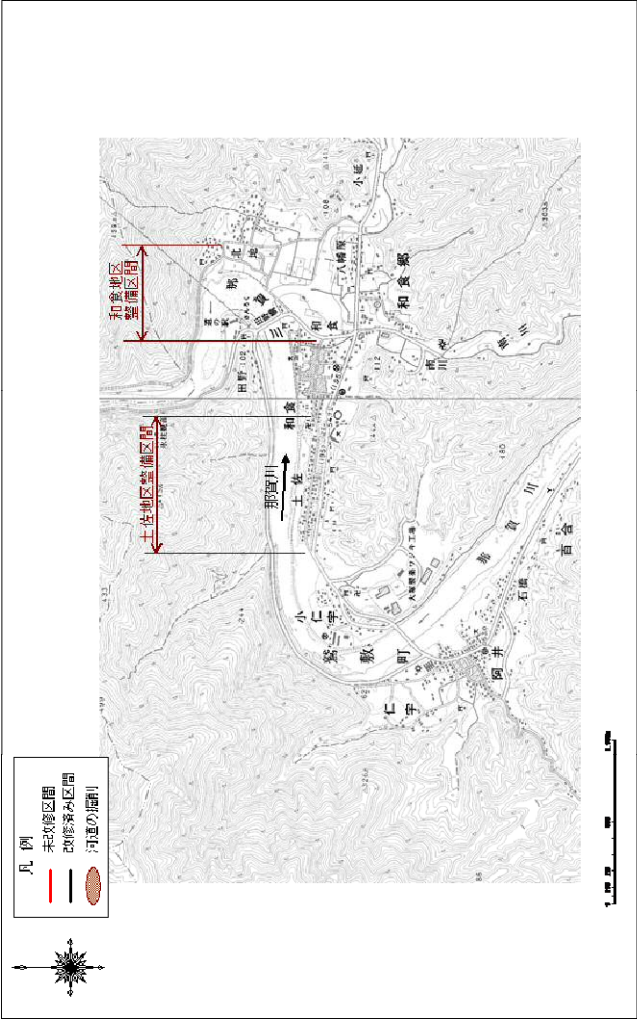
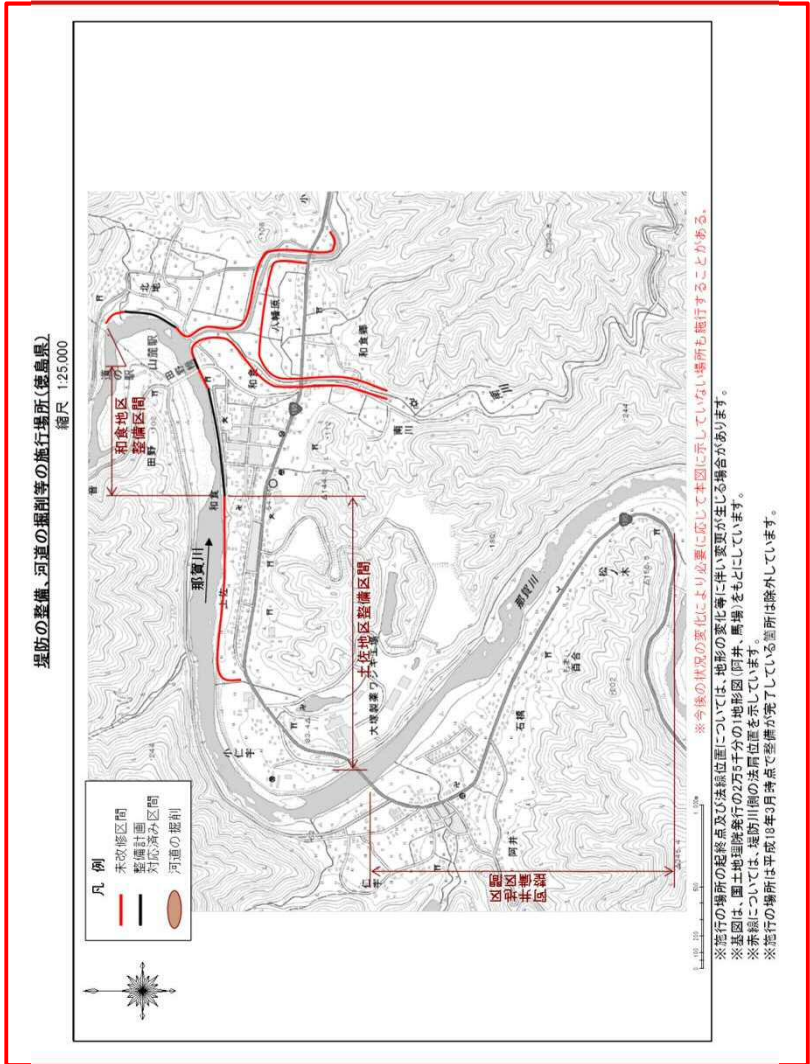
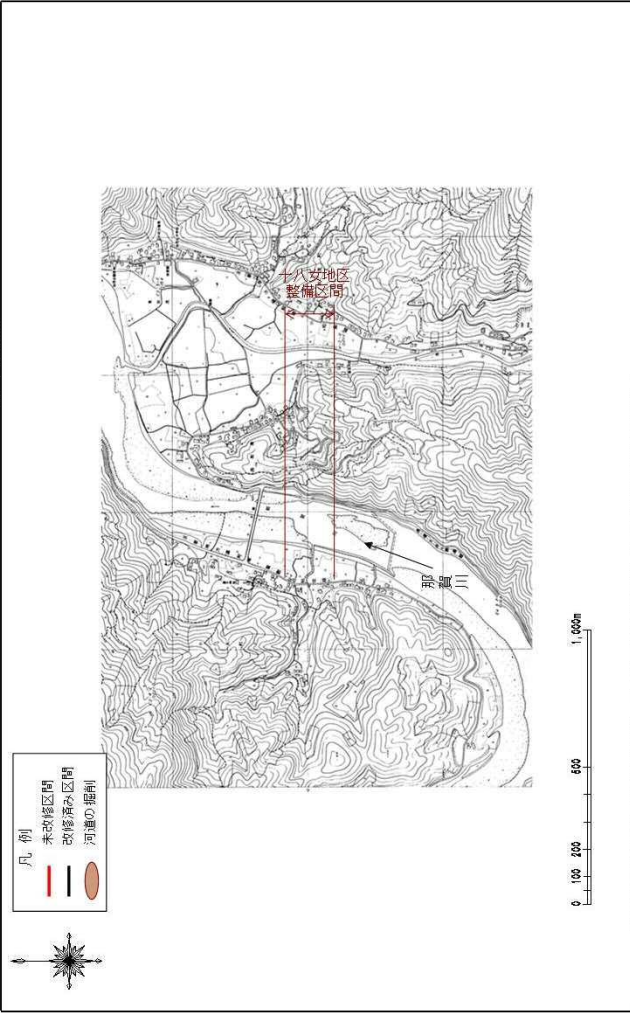
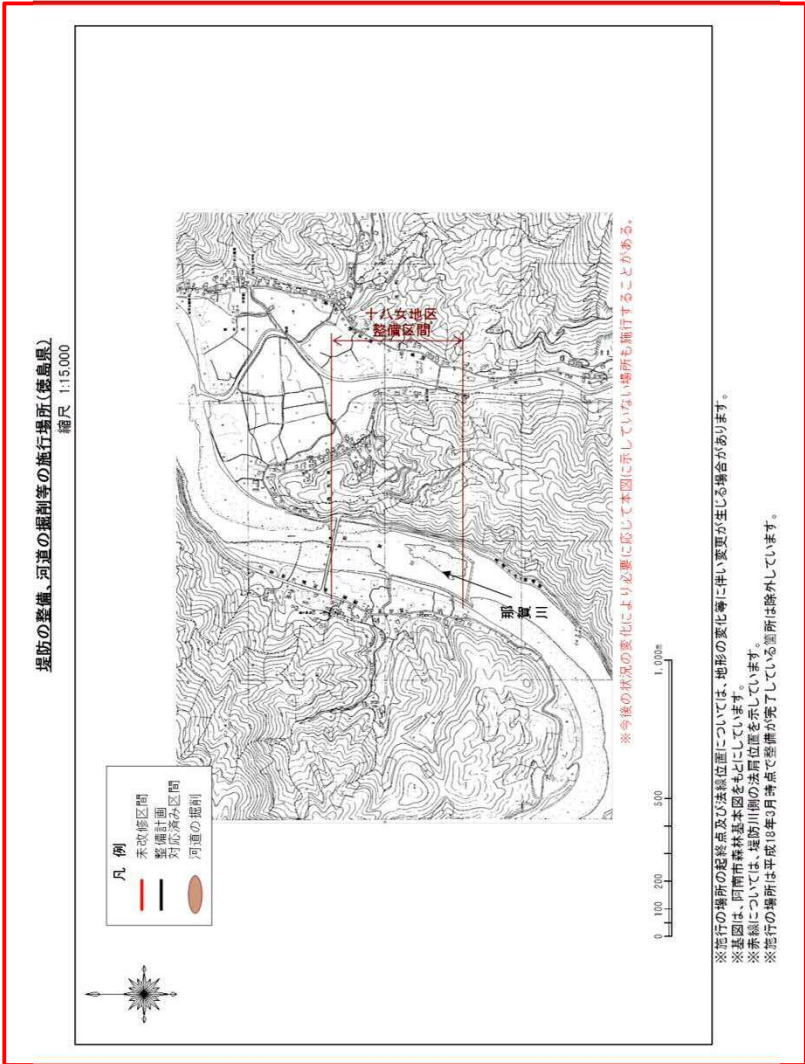
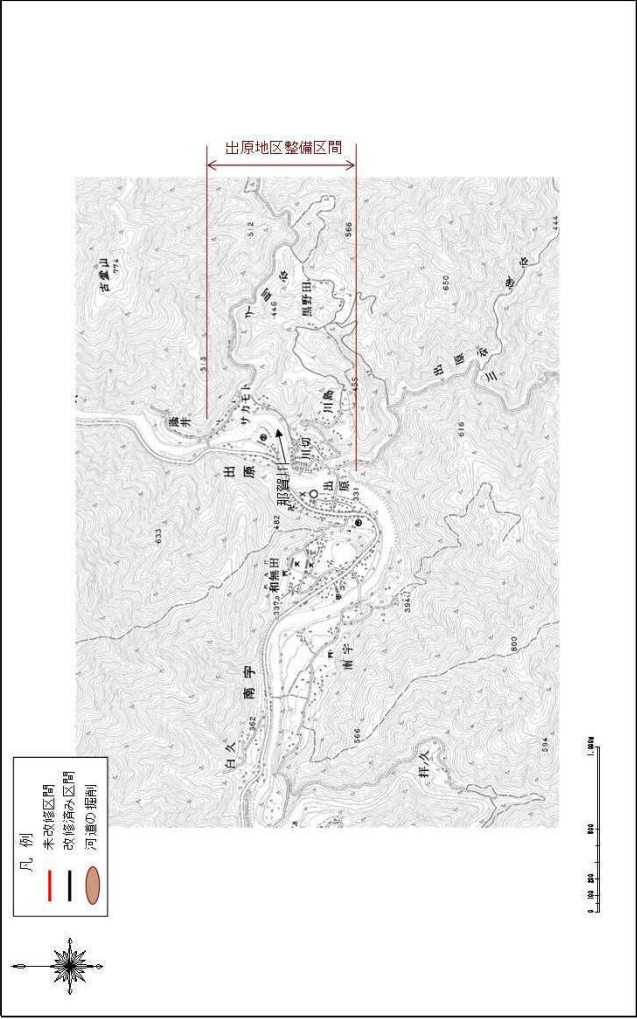
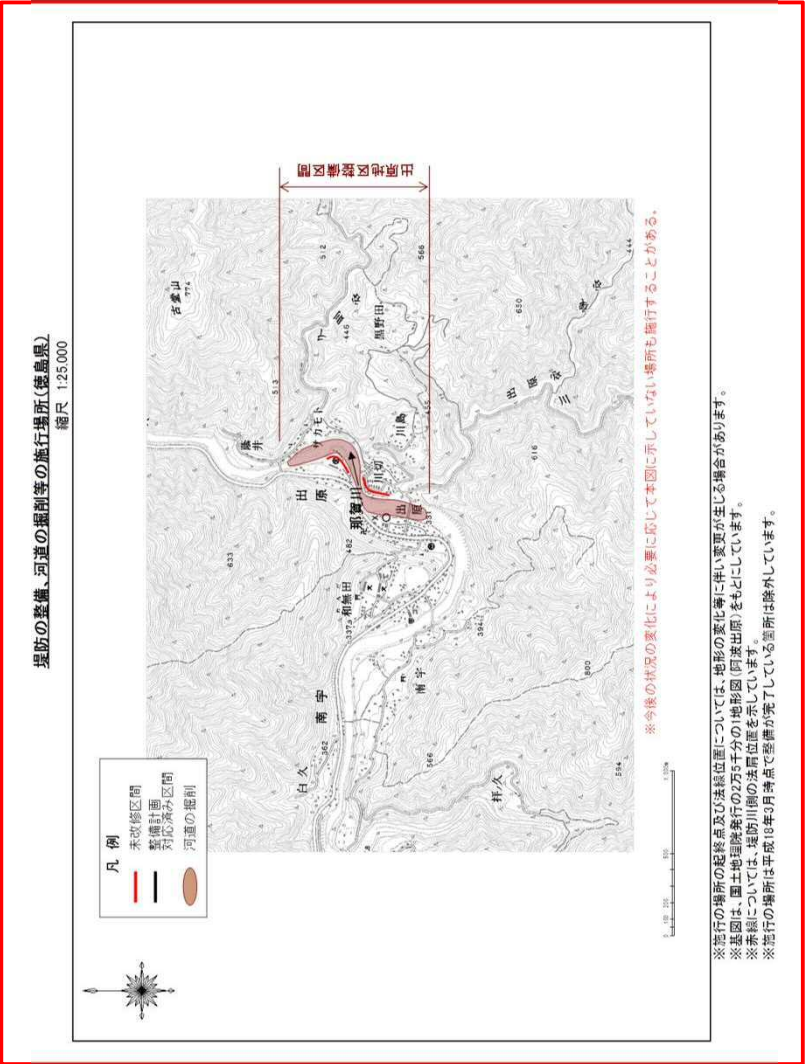


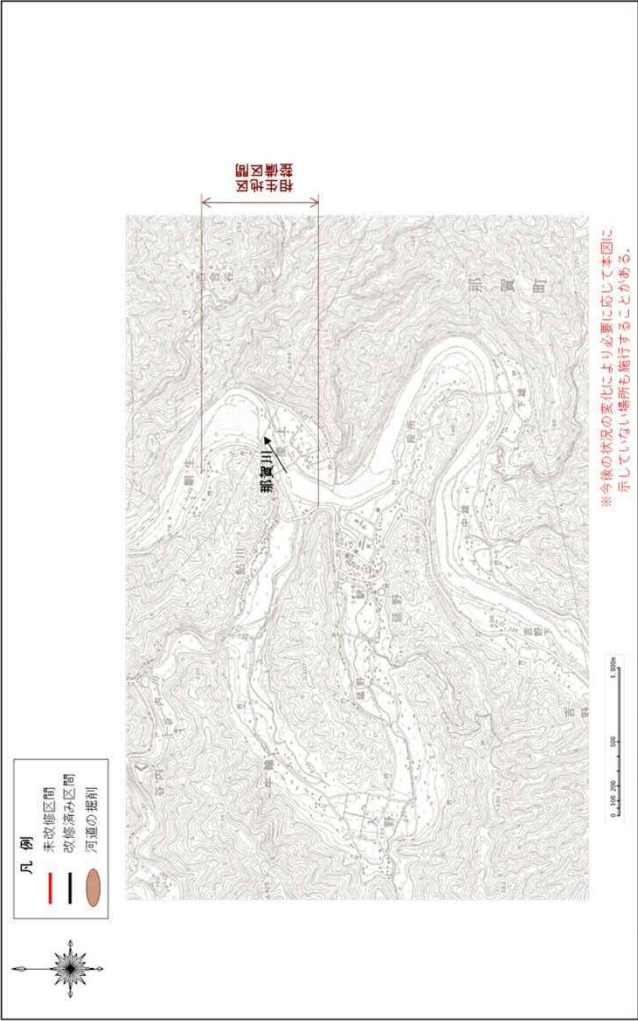
ページ番号	平成27年2月（現行）	ページ番号	平成28年7月（変更原案）
附図表紙	附図【徳島県管理区間】	附図表紙	附図【徳島県管理区間】
附 図 【徳島県管理区間】		附 図 【徳島県管理区間】	

ページ番号	平成27年2月（現行）	ページ番号	平成28年7月（変更原案）
附図p22	附図【徳島県管理区間】	附図p23	附図【徳島県管理区間】

ページ番号	平成27年2月（現行）	ページ番号	平成28年7月（変更原案）
附図p23	附図【徳島県管理区間】	附図p24	附図【徳島県管理区間】
堤防の整備、河道の掘削等の施行場所（徳島県） 縮尺 1:15,000  ※ 掘削の場所の起終点及び法線位置については、地形の変化等に伴い変更が生じる場合があります。 ※ 基図は、阿南市森林基本図をもとにしています。 ※ 赤線については、堤防川側の法線位置を示しています。 ※ 掘削の場所は平成18年3月時点で整備が完了している箇所は除外しています。		堤防の整備、河道の掘削等の施行場所（徳島県） 縮尺 1:15,000  ※ 今後の状況の変化により必要に応じて本図に示していない場所も掘削することがある。 ※ 掘削の場所の起終点及び法線位置については、地形の変化等に伴い変更が生じる場合があります。 ※ 基図は、阿南市森林基本図をもとにしています。 ※ 赤線については、堤防川側の法線位置を示しています。 ※ 掘削の場所は平成18年3月時点で整備が完了している箇所は除外しています。	

ページ番号	平成27年2月（現行）	ページ番号	平成28年7月（変更原案）
附図p24	附図【徳島県管理区間】	附図p25	附図【徳島県管理区間】
堤防の整備、河道の掘削等の施行場所(徳島県) 縮尺 1:15,000 水井地区整備区間 0 100 200 500 1,000m 凡例 — 未改修区間 — 改修済み区間 ○ 河道の掘削 ※施行の場所の起終点及び法線位置については、地形の変化等に伴い変更が生じる場合があります。 ※基図は、阿南市森林基本図をもとにしています。 ※赤線については、堤防川側の法線位置を示しています。 ※施行の場所は平成18年7月時点で整備が完了している箇所は除外しています。		堤防の整備、河道の掘削等の施行場所(徳島県) 縮尺 1:15,000 大井地区整備区間 水井地区整備区間 0 100 200 500 1,000m 凡例 — 未改修区間 — 整備計画 — 対応済み区間 ○ 河道の掘削 ※施行の場所の起終点及び法線位置については、地形の変化等に伴い変更が生じる場合があります。 ※基図は、阿南市森林基本図をもとにしています。 ※赤線については、堤防川側の法線位置を示しています。 ※施行の場所は平成18年7月時点で整備が完了している箇所は除外しています。 ※今後の状況の変化により必要に応じて本図に示していない場所も施行することがある。	

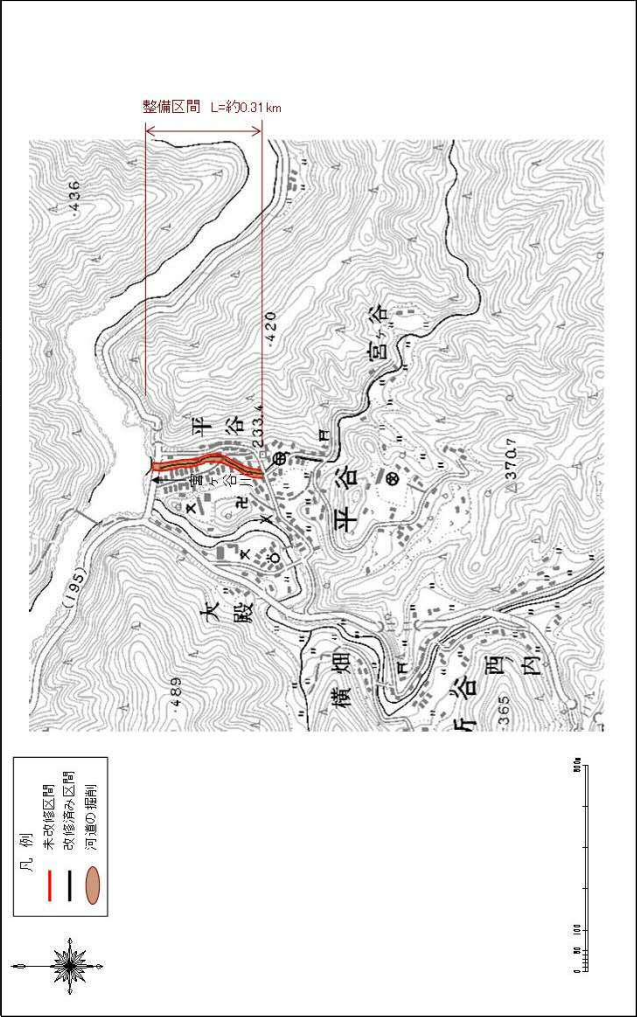
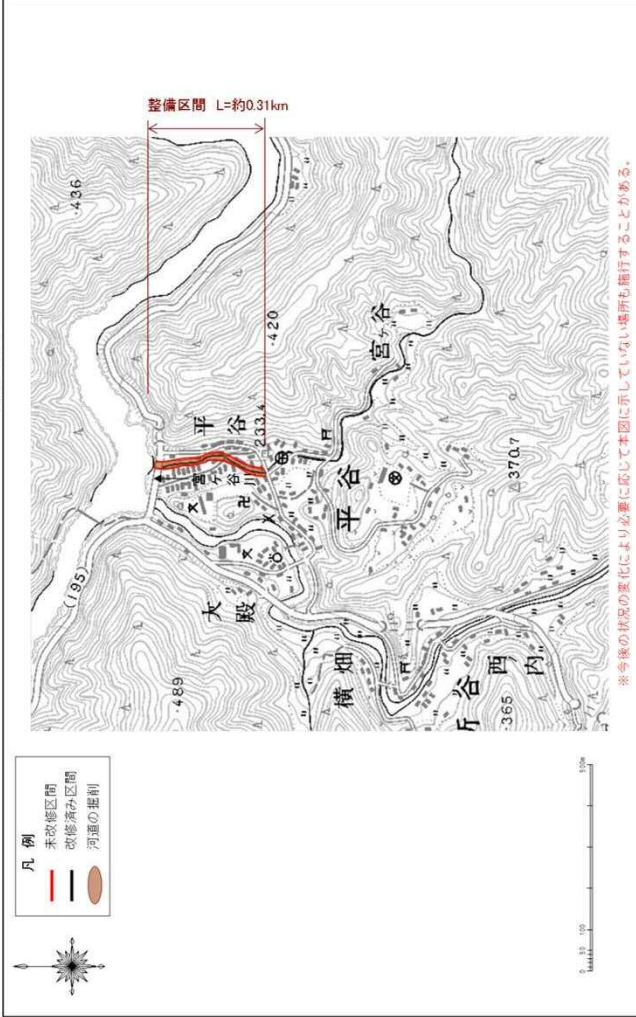
ページ番号	平成27年2月（現行）	ページ番号	平成28年7月（変更原案）
附図p25	附図【徳島県管理区間】	附図p26	附図【徳島県管理区間】
堤防の整備、河道の掘削等の施行場所(徳島県) 縮尺 1:25,000  ※施行の場所の起終点及び法線位置については、地形の変化等に伴い変更が生じる場合があります。 ※基図は、国土地理院発行の2万5千分の1地形図(阿波出原)をもとにしています。 ※素線については、堤防川側の法線位置を示しています。 ※施行の場所は平成18年2月時点で整備が完了している箇所は除外しています。		堤防の整備、河道の掘削等の施行場所(徳島県) 縮尺 1:25,000  ※今後の状況の変化により必要に応じて本図に示していない場所も施行することがある。 ※施行の場所の起終点及び法線位置については、地形の変化等に伴い変更が生じる場合があります。 ※基図は、国土地理院発行の2万5千分の1地形図(阿波出原)をもとにしています。 ※素線については、堤防川側の法線位置を示しています。 ※施行の場所は平成18年2月時点で整備が完了している箇所は除外しています。	

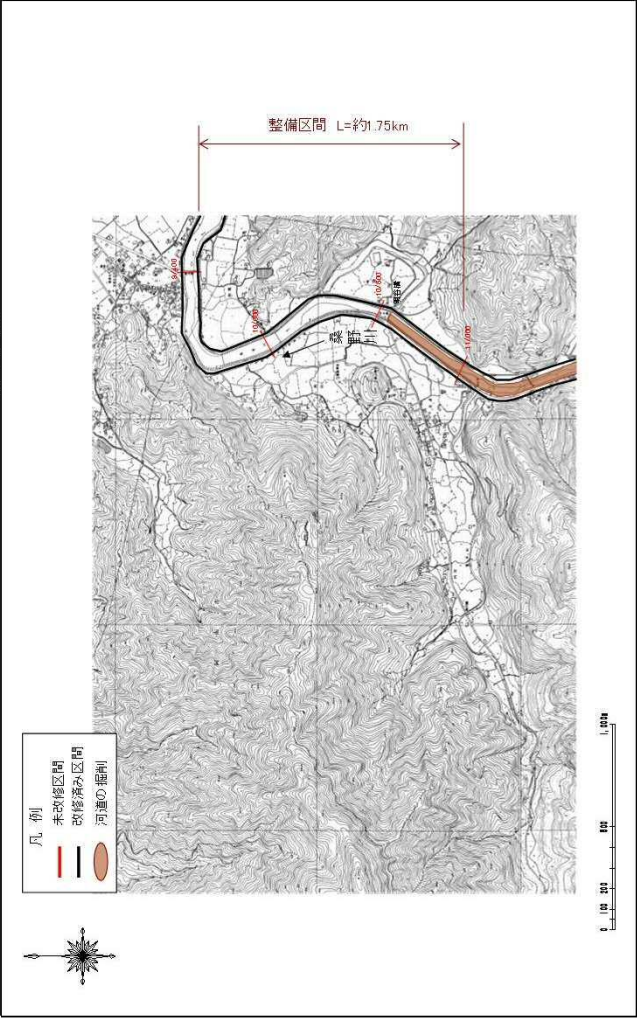
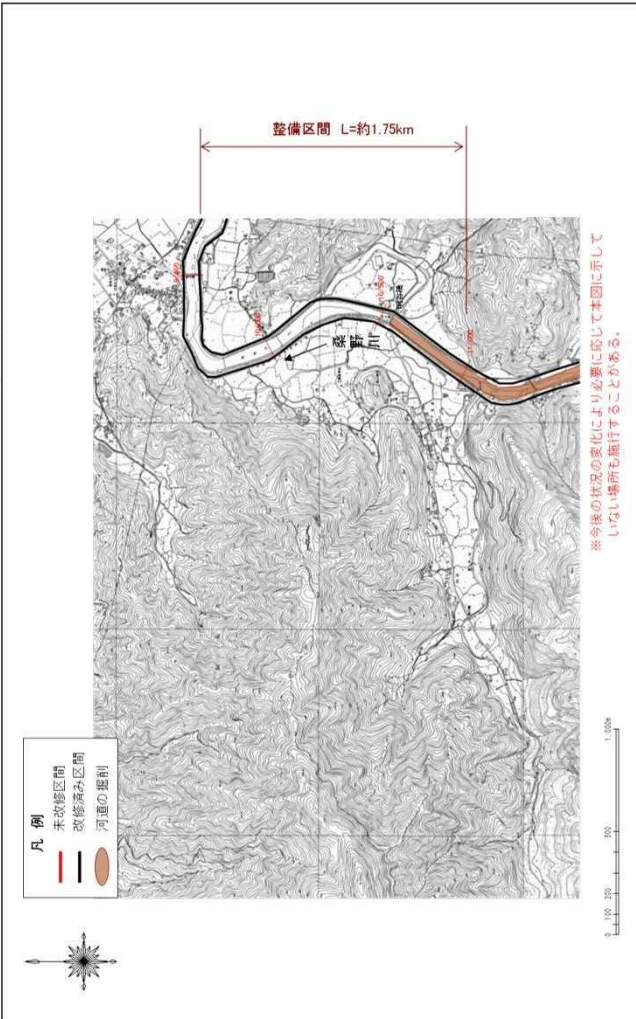
ページ番号	平成27年2月（現行）	ページ番号	平成28年7月（変更原案）
		附図p27	附図【徳島県管理区間】
		堤防の整備、河道の掘削等の施行場所(徳島県) 縮尺 1:25,000 凡 例 未改修区間 改修済み区間 河道の掘削  ※今後の状況の変化により必要に応じて本図に示していない場所も施行することがある。 ※施行の場所の起終点及び延長位置については、地形の変化等に伴い変更が生じる場合があります。 ※基図は、国土地理院発行の2万5千分の1地形図(標高、阿波由岐)をもとにしています。 ※赤線については、堤防川側の法面位置を示しています。 ※施行の場所は平成18年3月時点で整備が完了している箇所は除外しています。	

那賀川水系河川整備計画-変更内容等 附図

那賀川水系河川整備計画

ページ番号	平成27年2月（現行）	ページ番号	平成28年7月（変更原案）
		附図p28	附図【徳島県管理区間】
		堤防の整備、河道の掘削等の施行場所（徳島県） 縮尺 1:25,000 凡例 未改修区間 改修済み区間 河道の掘削 加波谷川 国土地理院 ※今後の状況の変化により必要に応じて本図に示していない場所も施行することがある。 ※施行の場所の起終点及び深線位置については、地形の変化等に伴い変更が生じる場合があります。 ※基図は、国土地理院発行の2万5千分の1地形図（基図）をもとにしています。 ※赤線については、堤防川側の法面位置を示しています。 ※施行の場所は平成18年3月時点で整備が完了している箇所は除外しています。	

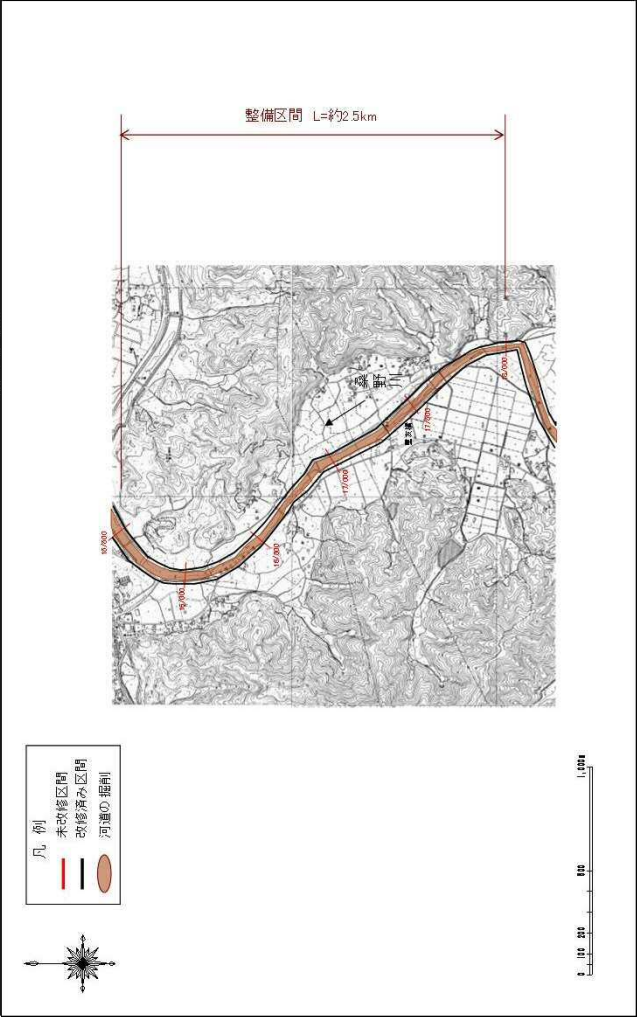
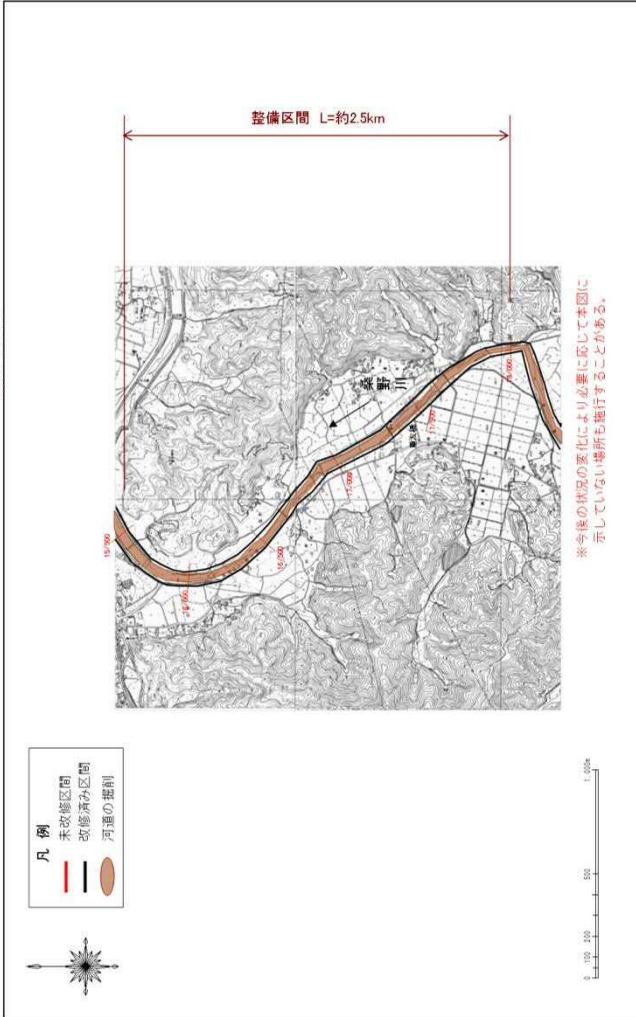
ページ番号	平成27年2月（現行）	ページ番号	平成28年7月（変更原案）
附図p26	附図【徳島県管理区間】	附図p29	附図【徳島県管理区間】
堤防の整備、河道の掘削等の施行場所(徳島県) 縮尺 1:10,000  ※施行の場所の起終点及び法線位置については、地形の変化等に伴い変更が生じる場合があります。 ※基図は、国土地理院発行の2万5千分の1地形図(長安口貯水池)をもとにしています。 ※赤線については、堤防川側の法線位置を示しています。 ※施行の場所は平成18年3月時点で整備が完了している箇所は除外しています。		堤防の整備、河道の掘削等の施行場所(徳島県) 縮尺 1:10,000  ※今後の状況の変化により必要に応じて本図に示していない場所も施行することもある。 ※施行の場所の起終点及び法線位置については、地形の変化等に伴い変更が生じる場合があります。 ※基図は、国土地理院発行の2万5千分の1地形図(長安口貯水池)をもとにしています。 ※赤線については、堤防川側の法線位置を示しています。 ※施行の場所は平成18年3月時点で整備が完了している箇所は除外しています。	

ページ番号	平成27年2月（現行）	ページ番号	平成28年7月（変更原案）
附図p27	附図【徳島県管理区間】	附図p30	附図【徳島県管理区間】
堤防の整備、河道の掘削等の施行場所(徳島県) 縮尺 1/20,000  ※施行の場所の起終点及び法線位置については、地形の変化等に伴い変更が生じる場合があります。 ※基図は、阿南市森林基本図をもとにしています。 ※赤線については、堤防川側の法線位置を示しています。 ※施行の場所は平成18年3月時点で整備が完了している箇所は除外しています。		堤防の整備、河道の掘削等の施行場所(徳島県) 縮尺 1/20,000  ※施行の場所の起終点及び法線位置については、地形の変化等に伴い変更が生じる場合があります。 ※基図は、阿南市森林基本図をもとにしています。 ※赤線については、堤防川側の法線位置を示しています。 ※施行の場所は平成18年3月時点で整備が完了している箇所は除外しています。 ※今後の状況の変化により必要に応じて本図に準じていない場所も施行することがある。	

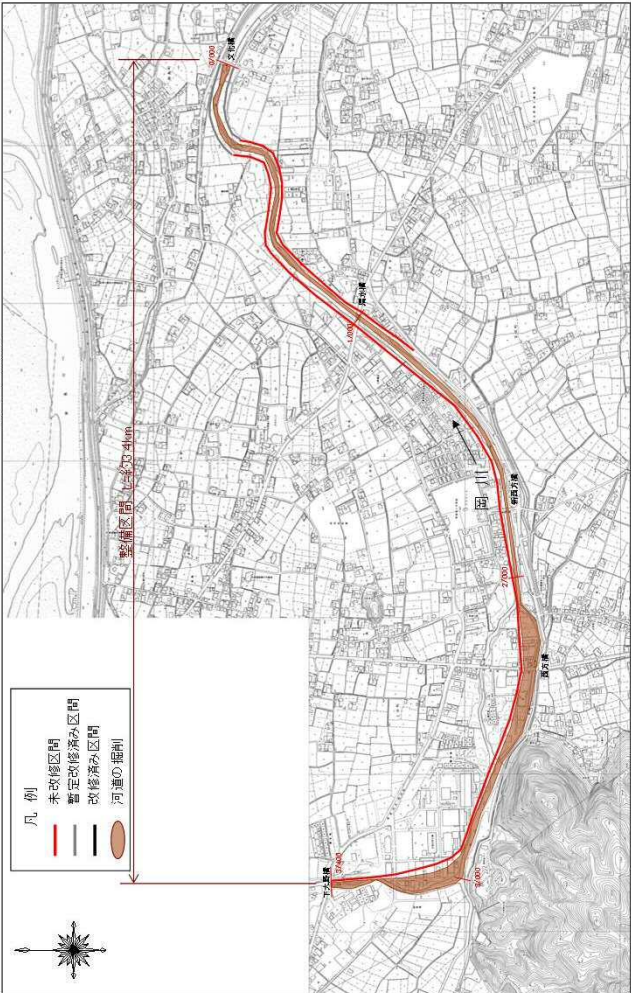
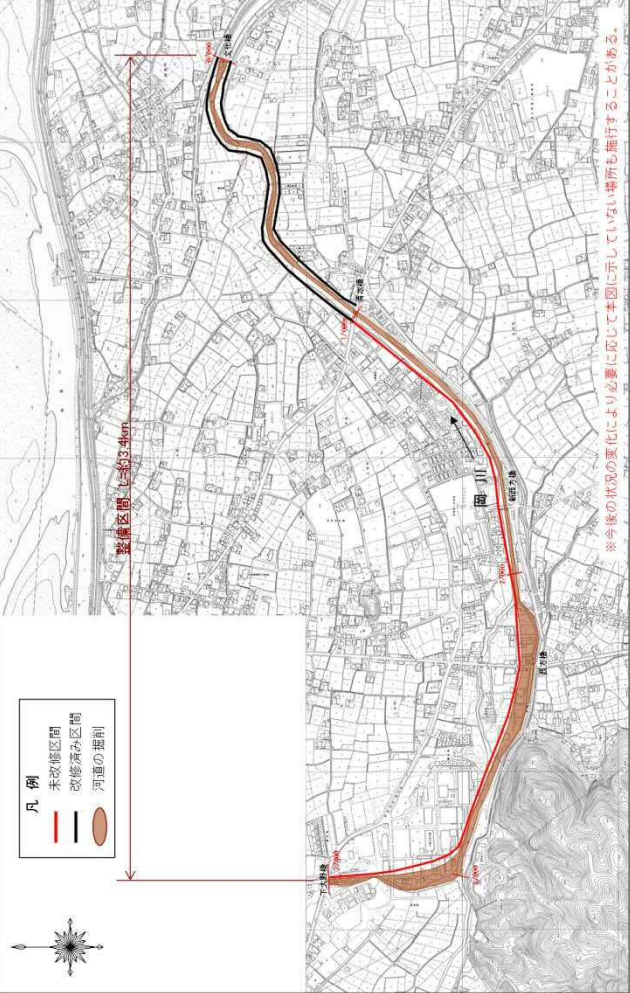
ページ番号	平成27年2月（現行）	ページ番号	平成28年7月（変更原案）
附図p28	附図【徳島県管理区間】	附図p31	附図【徳島県管理区間】
堤防の整備、河道の掘削等の施行場所(徳島県) 縮尺 1/20,000 ※施行の場所の起終点及び法線位置については、地形の変化等に伴い変更が生じる場合があります。 ※基図は、阿南市森林基本図をもとにしています。 ※赤線については、堤防川側の法線位置を示しています。 ※施行の場所は平成18年3月時点で整備が完了している箇所は除外しています。		堤防の整備、河道の掘削等の施行場所(徳島県) 縮尺 1/20,000 ※今後の状況の変化により必要に応じて本図に示していない場所も施行することがある。 ※施行の場所の起終点及び法線位置については、地形の変化等に伴い変更が生じる場合があります。 ※基図は、阿南市森林基本図をもとにしています。 ※赤線については、堤防川側の法線位置を示しています。 ※施行の場所は平成18年3月時点で整備が完了している箇所は除外しています。	

那賀川水系河川整備計画

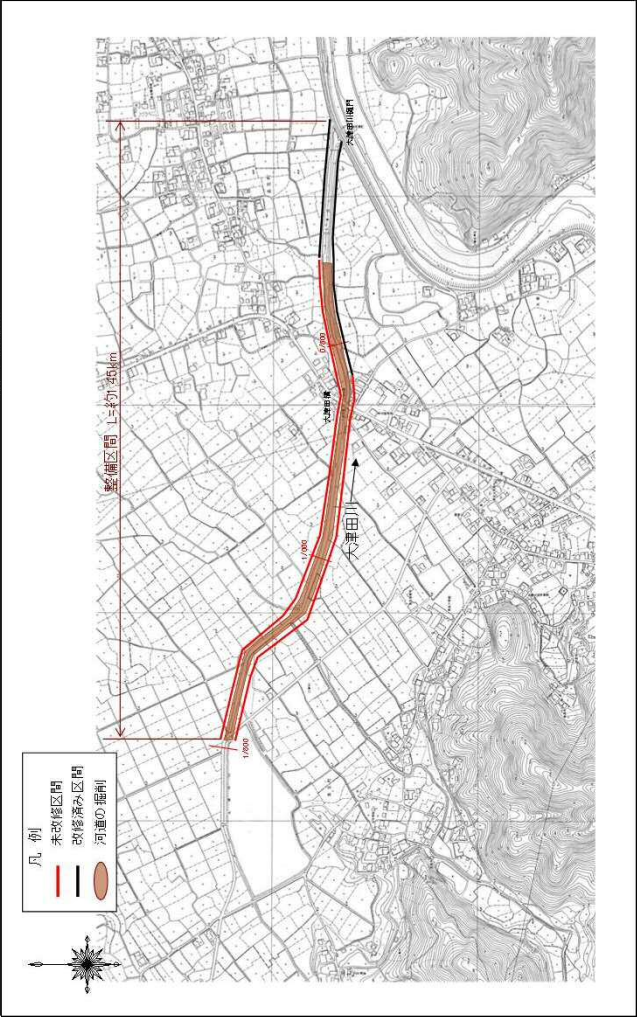
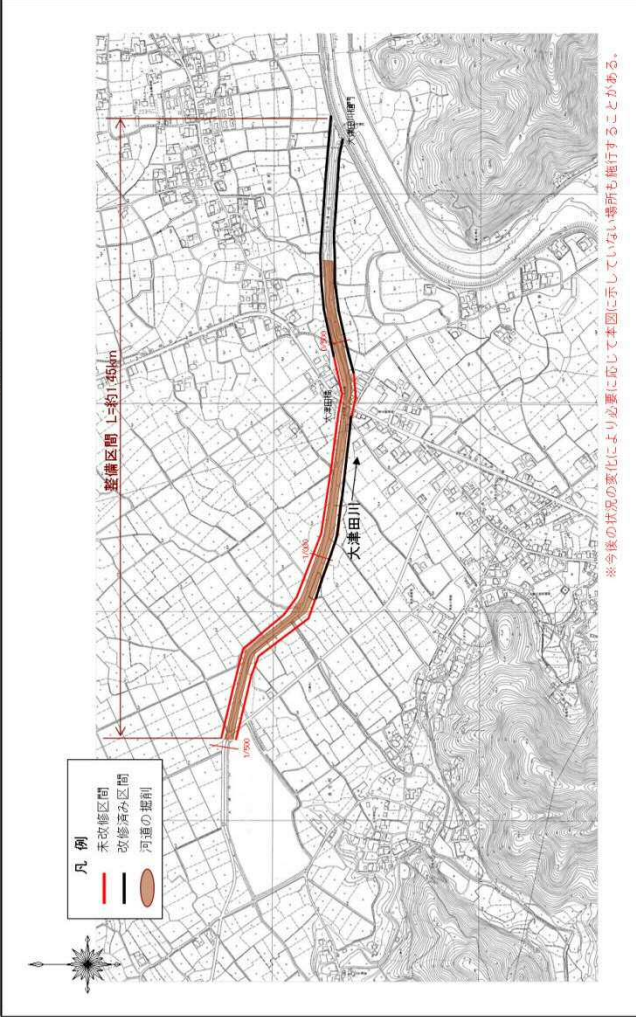
—265—

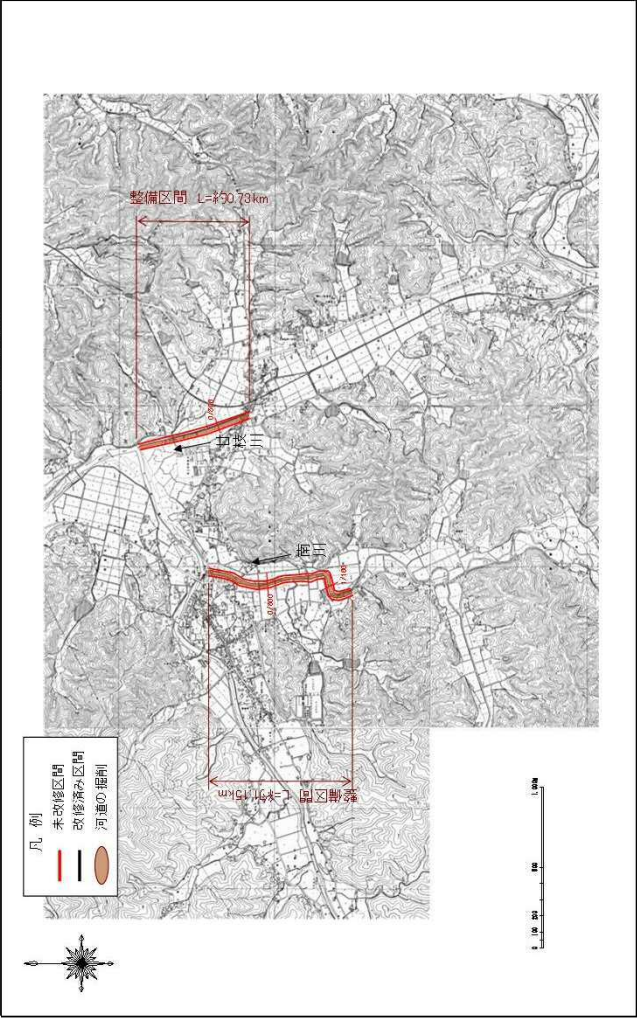
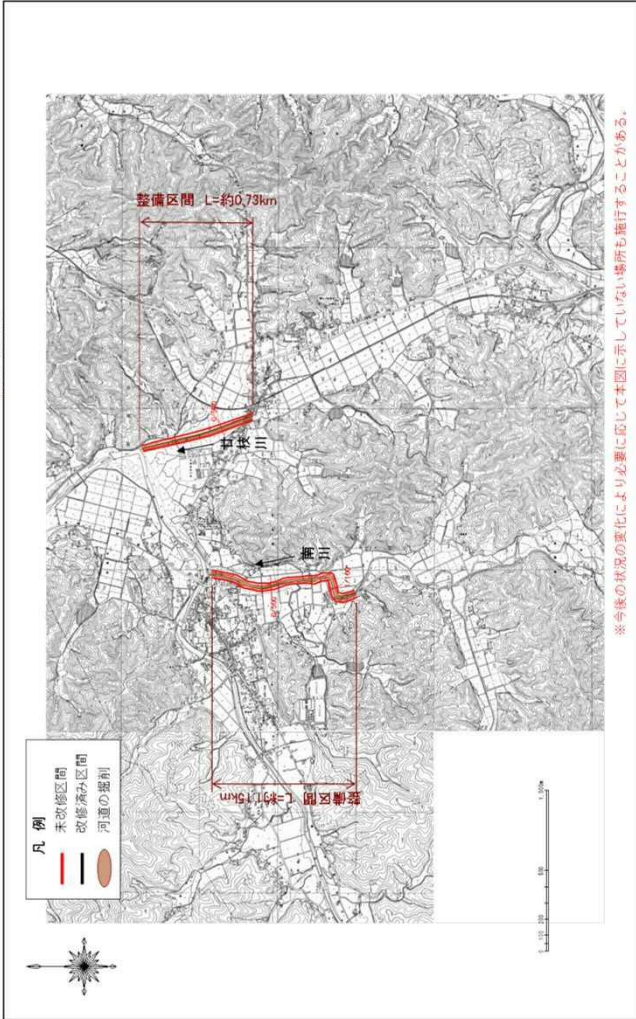
ページ番号	平成27年2月（現行）	ページ番号	平成28年7月（変更原案）
附図p30	附図【徳島県管理区間】	附図p33	附図【徳島県管理区間】
堤防の整備、河道の掘削等の施行場所(徳島県) 縮尺 1/20,000  ※施行の場所の起終点及び法線位置については、地形の変化等に伴い変更が生じる場合があります。 ※基図は、阿南市森林基本図をもとにしています。 ※赤線については、堤防川側の法線位置を示しています。 ※施行の場所は平成18年3月時点で整備が完了している箇所は除外しています。		堤防の整備、河道の掘削等の施行場所(徳島県) 縮尺 1/20,000  ※施行の場所の起終点及び法線位置については、地形の変化等に伴い変更が生じる場合があります。 ※基図は、阿南市森林基本図をもとにしています。 ※赤線については、堤防川側の法線位置を示しています。 ※施行の場所は平成18年3月時点で整備が完了している箇所は除外しています。	

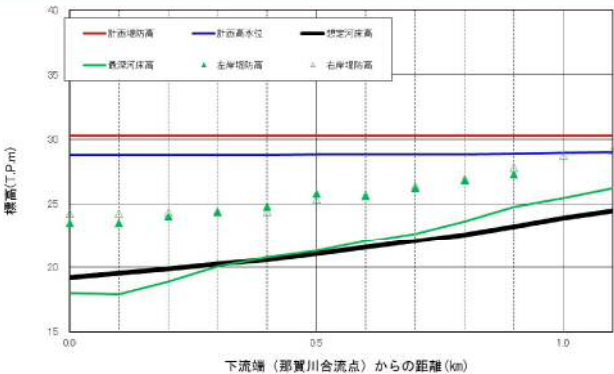
ページ番号	平成27年2月（現行）	ページ番号	平成28年7月（変更原案）
附図p31	附図【徳島県管理区間】	附図p34	附図【徳島県管理区間】
堤防の整備、河道の掘削等の施行場所(徳島県) 縮尺 1:20,000 凡 例 — 未改修区間 — 改修済み区間 河道の掘削 整備区間 L=約2.3km ※施行の場所の起終点及び法線位置については、地形の変化等に伴い変更が生じる場合があります。 ※基図は、阿南市森林基本図をもとにしています。 ※赤線については、堤防川側の法線位置を示しています。 ※施行の場所は平成18年3月時点で整備が完了している箇所は除外しています。		堤防の整備、河道の掘削等の施行場所(徳島県) 縮尺 1:20,000 凡 例 — 未改修区間 — 改修済み区間 河道の掘削 整備区間 L=約2.3km ※今後の状況の変化により必要に応じて本図に示していない場所も施行することがある。 ※施行の場所の起終点及び法線位置については、地形の変化等に伴い変更が生じる場合があります。 ※基図は、阿南市森林基本図をもとにしています。 ※赤線については、堤防川側の法線位置を示しています。 ※施行の場所は平成18年3月時点で整備が完了している箇所は除外しています。	

ページ番号	平成27年2月（現行）	ページ番号	平成28年7月（変更原案）
附図p32	附図【徳島県管理区間】	附図p35	附図【徳島県管理区間】
堤防の整備、河道の掘削等の施行場所(徳島県) 縮尺 1:13,000  ※施行の場所の起終点及び法線位置については、地形の変化等に伴い変更が生じる場合があります。 ※基図は、阿南市都市計画図をもとにしています。 ※赤線については、堤防川側の法線位置を示しています。 ※施行の場所は平成18年3月時点で整備が完了している箇所は除外しています。		堤防の整備、河道の掘削等の施行場所(徳島県) 縮尺 1:13,000  ※施行の場所の起終点及び法線位置については、地形の変化等に伴い変更が生じる場合があります。 ※基図は、阿南市都市計画図をもとにしています。 ※赤線については、堤防川側の法線位置を示しています。 ※施行の場所は平成18年3月時点で整備が完了している箇所は除外しています。	

ページ番号	平成27年2月（現行）	ページ番号	平成28年7月（変更原案）
附図p33	附図【徳島県管理区間】	附図p36	附図【徳島県管理区間】
堤防の整備、河道の掘削等の施行場所(徳島県) 縮尺 1:13,000 ※施行の場所の起終点及び法線位置については、地形の変化等に伴い変更が生じる場合があります。 ※基図は、阿南市都市計画図を基としています。 ※赤線については、堤防川側の法線位置を示しています。 ※施行の場所は平成18年3月時点で整備が完了している箇所は除外しています。		堤防の整備、河道の掘削等の施行場所(徳島県) 縮尺 1:13,000 ※今後の状況の変化により必要に応じて本図に示していない場所も施行することがある。 ※施行の場所の起終点及び法線位置については、地形の変化等に伴い変更が生じる場合があります。 ※基図は、阿南市都市計画図を基としています。 ※赤線については、堤防川側の法線位置を示しています。 ※施行の場所は平成18年3月時点で整備が完了している箇所は除外しています。	

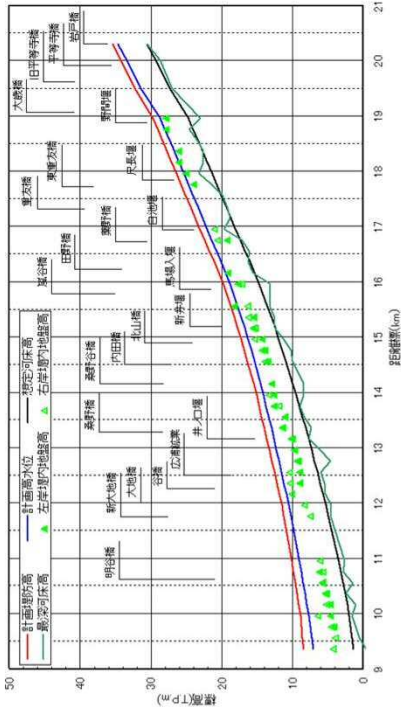
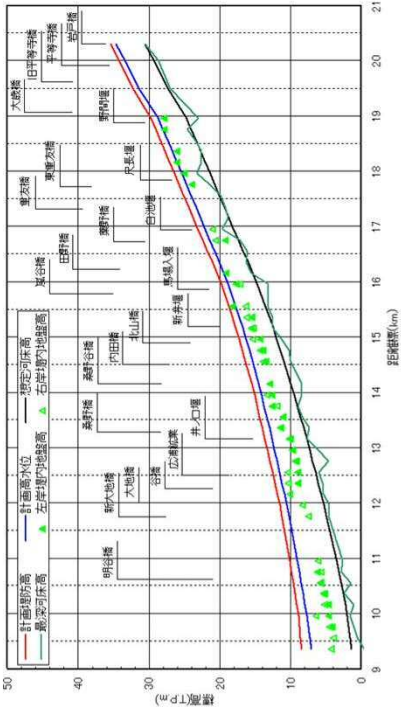
ページ番号	平成27年2月（現行）	ページ番号	平成28年7月（変更原案）
附図p34	附図【徳島県管理区間】	附図p37	附図【徳島県管理区間】
堤防の整備、河道の掘削等の施行場所(徳島県) 縮尺 1:10,000  ※施行の場所の起終点及び法線位置については、地形の変化等に伴い変更が生じる場合があります。 ※基図は、阿南市都市計画図をもとにしています。 ※赤線については、堤防川側の法線位置を示しています。 ※施行の場所は平成18年3月時点で整備が完了している箇所は除外しています。		堤防の整備、河道の掘削等の施行場所(徳島県) 縮尺 1:10,000  ※施行の場所の起終点及び法線位置については、地形の変化等に伴い変更が生じる場合があります。 ※基図は、阿南市都市計画図をもとにしています。 ※赤線については、堤防川側の法線位置を示しています。 ※施行の場所は平成18年3月時点で整備が完了している箇所は除外しています。	

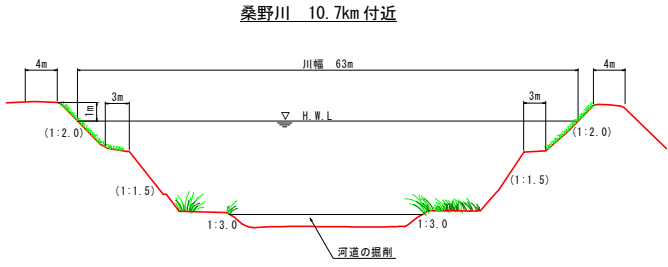
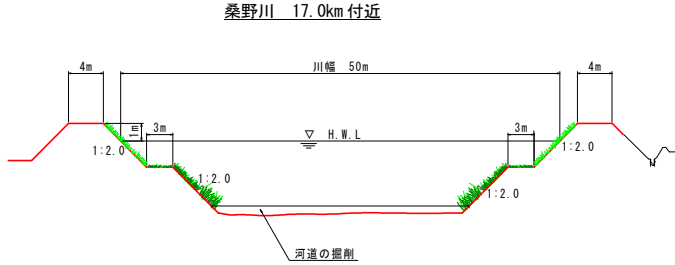
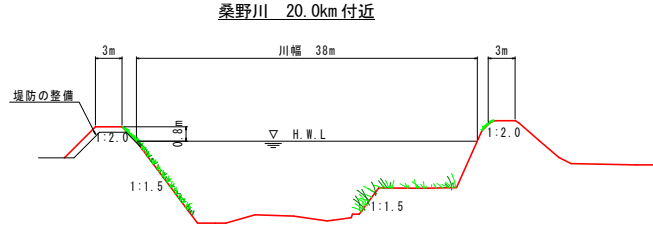
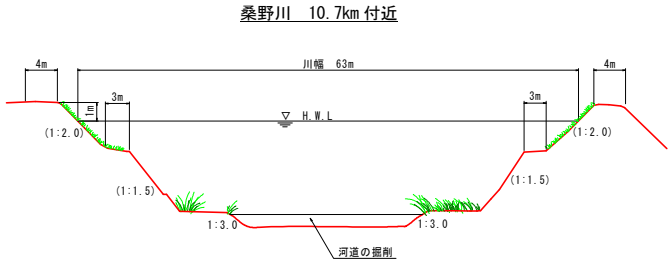
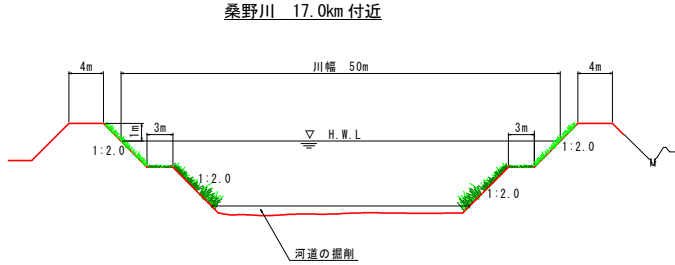
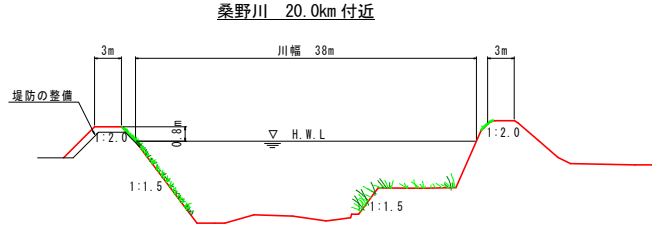
ページ番号	平成27年2月（現行）	ページ番号	平成28年7月（変更原案）
附図p35	附図【徳島県管理区間】	附図p38	附図【徳島県管理区間】
堤防の整備、河道の掘削等の施行場所(徳島県) 縮尺 1/25,000  ※ 施行の場所の起終点及び法線位置については、地形の変化等に伴い変更が生じる場合があります。 ※ 基図は、阿南市森林基図をもとにしています。 ※ 基図については、堤防川側の法線位置を示しています。 ※ 施行の場所は平成18年3月時点で整備が完了している箇所は除外しています。		堤防の整備、河道の掘削等の施行場所(徳島県) 縮尺 1/25,000  ※ 今後の状況の変化により必要に応じて本図に示していない場所も施行することがある。 ※ 施行の場所の起終点及び法線位置については、地形の変化等に伴い変更が生じる場合があります。 ※ 基図は、阿南市森林基図をもとにしています。 ※ 基図については、堤防川側の法線位置を示しています。 ※ 施行の場所は平成18年3月時点で整備が完了している箇所は除外しています。	

ページ番号	平成27年2月（現行）	ページ番号	平成28年7月（変更原案）																												
		附図p39	附図【徳島県管理区間】																												


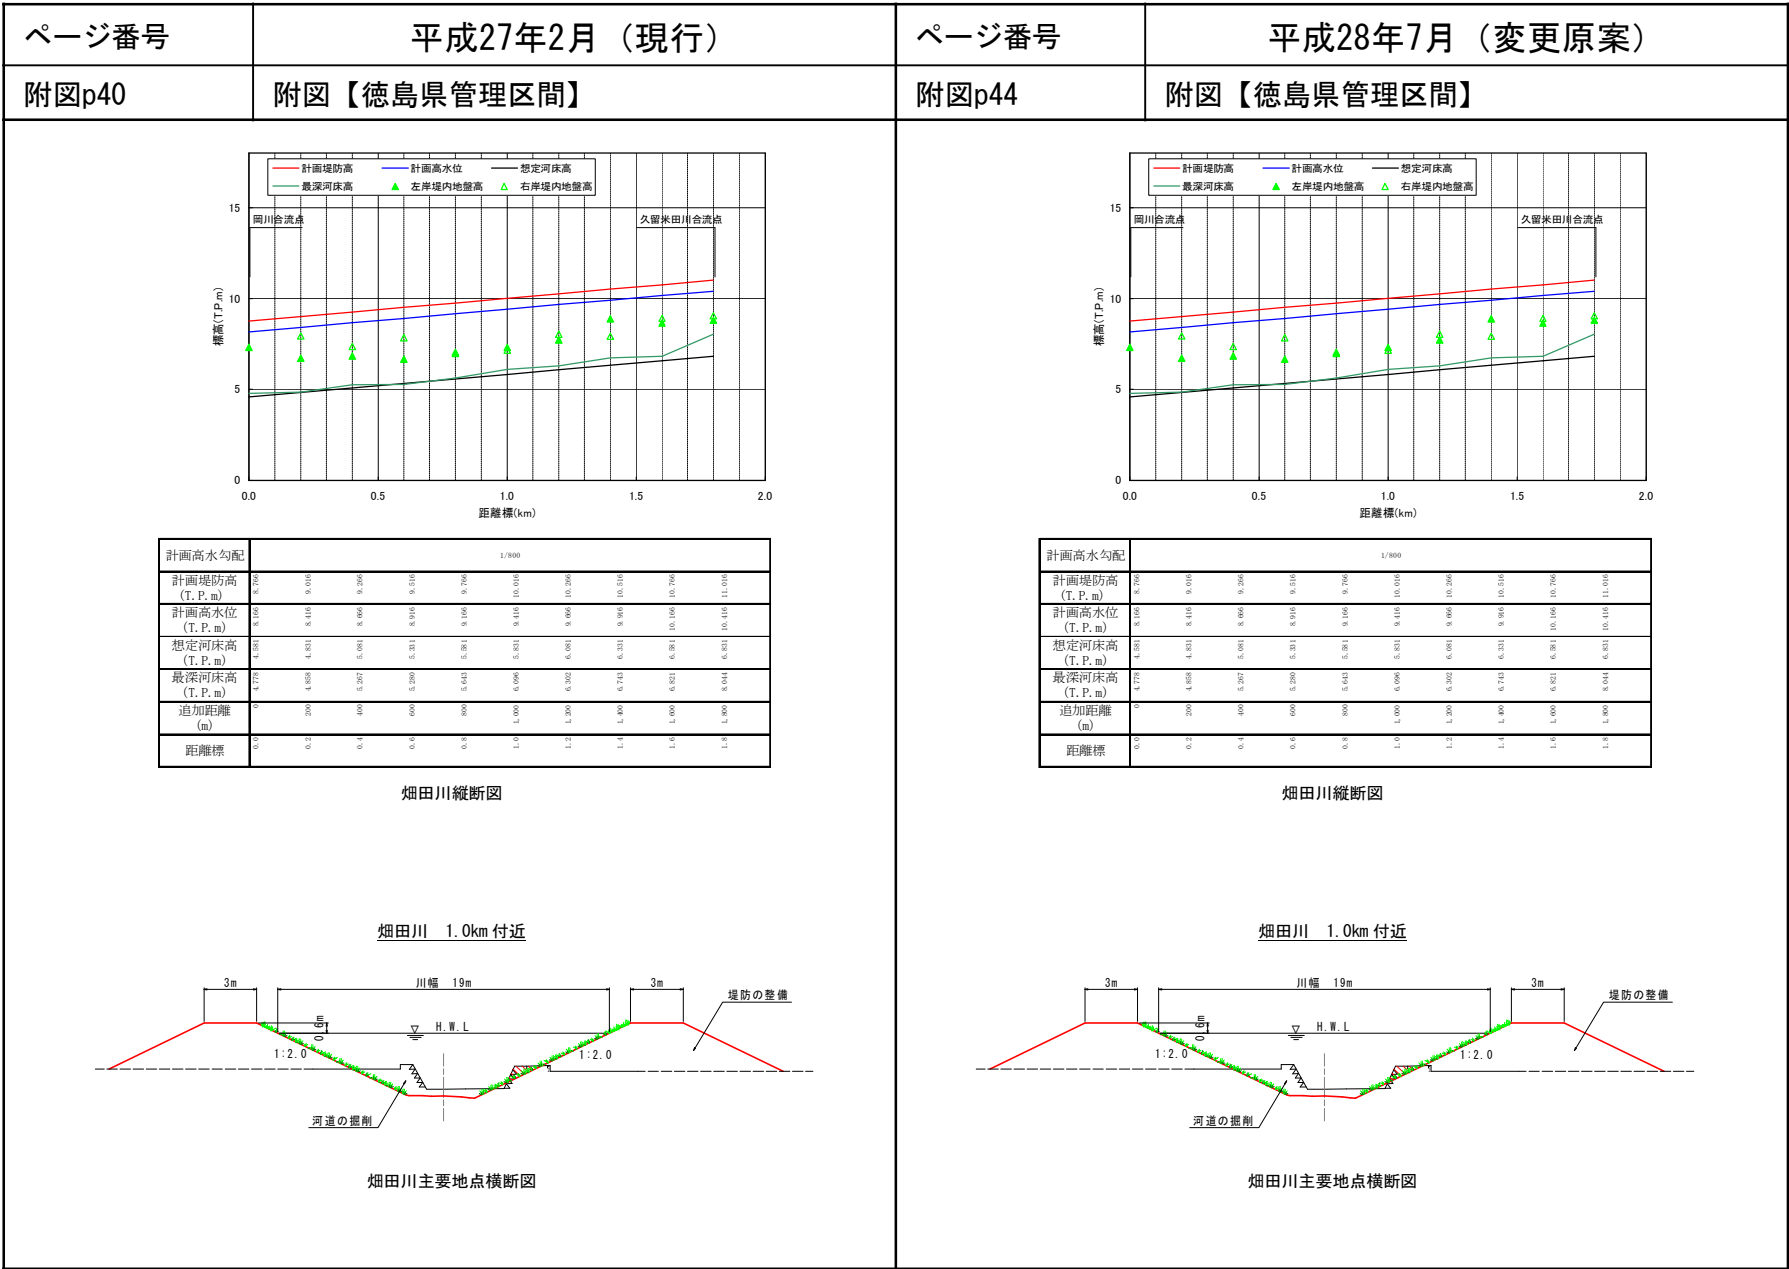
那賀川水系河川整備計画

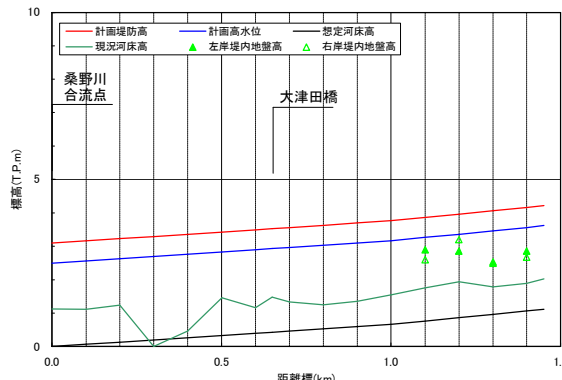
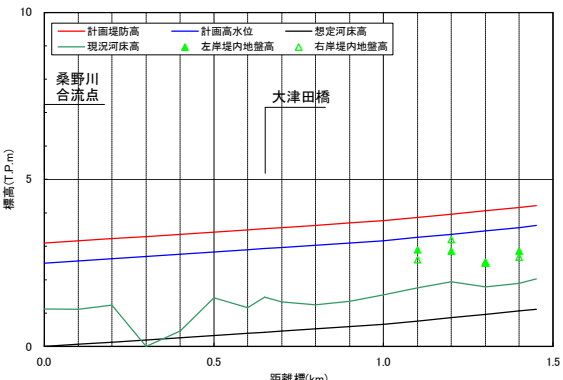
—273—

ページ番号	平成27年2月（現行）	ページ番号	平成28年7月（変更原案）	
附図p37	附図【徳島県管理区間】	附図p41	附図【徳島県管理区間】	


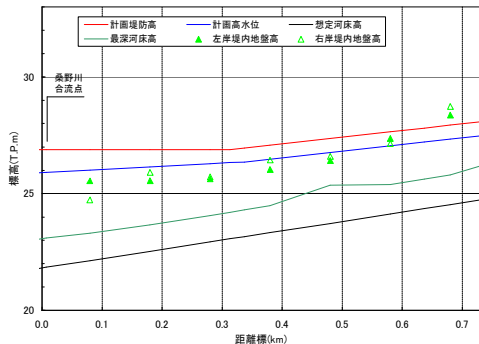
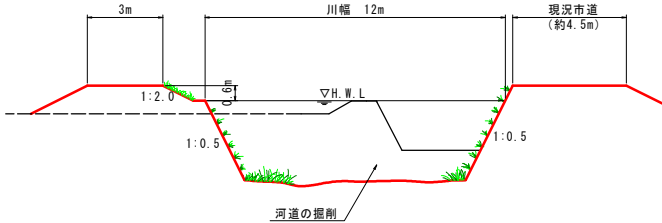
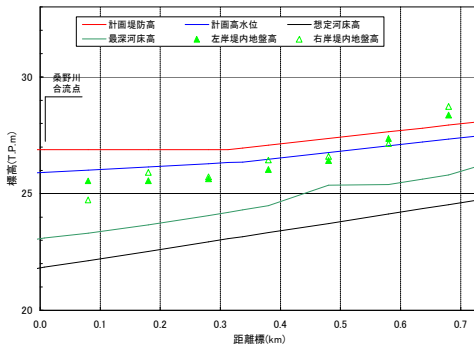
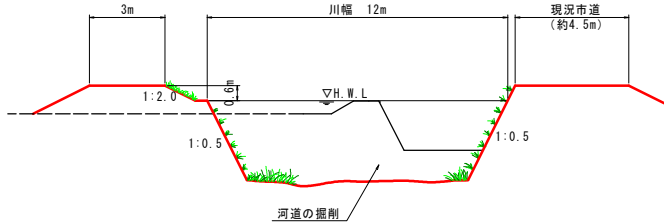
ページ番号	平成27年2月（現行）	ページ番号	平成28年7月（変更原案）
附図p38	附図【徳島県管理区間】	附図p42	附図【徳島県管理区間】
桑野川 10.7km 付近  桑野川 17.0km 付近  桑野川 20.0km 付近  桑野川主要地点横断面図		桑野川 10.7km 付近  桑野川 17.0km 付近  桑野川 20.0km 付近  桑野川主要地点横断面図	

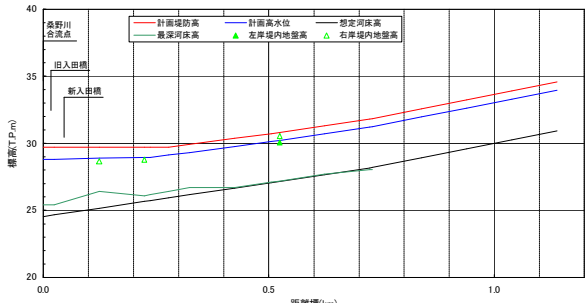
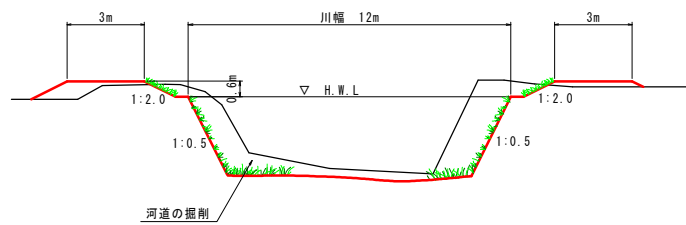
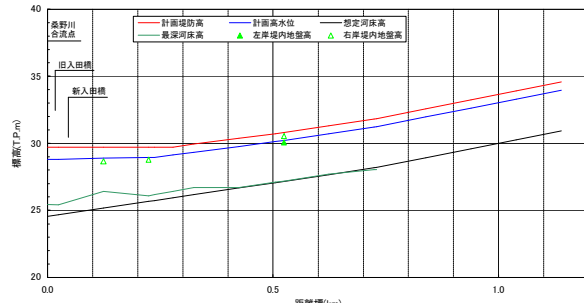
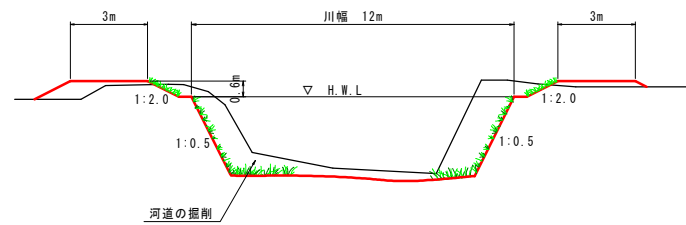
ページ番号	平成27年2月（現行）	ページ番号	平成28年7月（変更原案）	
附図p39	附図【徳島県管理区間】	附図p43	附図【徳島県管理区間】	




ページ番号	平成27年2月（現行）	ページ番号	平成28年7月（変更原案）	
附図p41	附図【徳島県管理区間】	附図p45	附図【徳島県管理区間】	

大津田川縦断面図		大津田川縦断面図	

ページ番号	平成27年2月（現行）	ページ番号	平成28年7月（変更原案）
附図p42	附図【徳島県管理区間】	附図p46	附図【徳島県管理区間】
大津田川 0.45km 付近 大津田川 0.8km 付近 大津田川主要地点横断面図		大津田川 0.45km 付近 大津田川 0.8km 付近 大津田川主要地点横断面図	

ページ番号	平成27年2月（現行）	ページ番号	平成28年7月（変更原案）	
附図p43	附図【徳島県管理区間】	附図p47	附図【徳島県管理区間】	
<tr><td>距離標</td><td>0.0</td><td>0.08</td><td>0.13</td><td>0.20</td><td>0.30</td><td>0.40</td><td>0.50</td><td>0.60</td></tr></table> 廿枝川縦断面図 廿枝川 0.4km 付近  廿枝川主要地点横断面図		計画高水勾配	1/750				1/350				計画堤防高 (T.P.m)	26.88	26.88	26.88	26.88	27.07	27.36	27.65	27.93	計画高水位 (T.P.m)	25.84	26.03	26.16	26.30	26.67	26.94	27.09	27.30	想定河床高 (T.P.m)	23.02	23.13	23.21	23.33	23.33	23.71	24.13	24.51	最深河床高 (T.P.m)	23.12	23.31	23.62	24.02	24.62	25.26	26.13	27.00	追加距離 (m)	0	60	100	200	300	400	500	600	距離標	0.0	0.08	0.13	0.20	0.30	0.40	0.50	0.60

ページ番号	平成27年2月（現行）	ページ番号	平成28年7月（変更原案）	
附図p44	附図【徳島県管理区間】	附図p48	附図【徳島県管理区間】	
<table><tr><th>計画高水勾配</th><th>1/1,500</th><th>1/250</th><th>1/200</th><th>1/150</th></tr><tr><td>計画堤防高 (T.P.m)</td><td>29.75</td><td>29.75</td><td>29.75</td><td>29.75</td></tr><tr><td>計画高水位 (T.P.m)</td><td>28.67</td><td>28.67</td><td>28.67</td><td>28.67</td></tr><tr><td>想定河床高 (T.P.m)</td><td>24.75</td><td>24.75</td><td>24.75</td><td>24.75</td></tr><tr><td>最深河床高 (T.P.m)</td><td>23.60</td><td>23.60</td><td>23.60</td><td>23.60</td></tr><tr><td>追加距離 (m)</td><td>0</td><td>0</td><td>0</td><td>0</td></tr><tr><td>距離標</td><td>0.00</td><td>0.10</td><td>0.50</td><td>1.00</td></tr></table> 南川縦断面 南川 0.5km 付近  南川主要地点横断面図		計画高水勾配	1/1,500	1/250	1/200	1/150	計画堤防高 (T.P.m)	29.75	29.75	29.75	29.75	計画高水位 (T.P.m)	28.67	28.67	28.67	28.67	想定河床高 (T.P.m)	24.75	24.75	24.75	24.75	最深河床高 (T.P.m)	23.60	23.60	23.60	23.60	追加距離 (m)	0	0	0	0	距離標	0.00	0.10	0.50	1.00	<table><tr><th>計画高水勾配</th><th>1/1,500</th><th>1/250</th><th>1/200</th><th>1/150</th></tr>

ページ番号	平成27年2月（現行）	ページ番号	平成28年7月（変更原案）								
		経緯									
		那賀川水系河川整備計画策定及び変更経緯： <table><tr><td>平成18年4月</td><td>那賀川水系河川整備基本方針策定</td></tr><tr><td>平成19年6月</td><td>那賀川水系河川整備計画策定（事業実施期間平成19年～平成48年）</td></tr><tr><td>平成27年2月 変更</td><td>那賀川水系河川整備計画 （大規模地震・津波対策の追加、宮ヶ谷川の整備内容の変更）</td></tr><tr><td>平成28年〇月 整備計画変更</td><td>那賀川水系河川整備計画 （長安口ダムの長期的な堆砂対策、県管理区間大井地区、阿井地区、相生地区の追加、平成27年9月関東・東北豪雨による鬼怒川等での知見を反映させた新たな対策区間を追加、施設能力を上回る洪水等への対応を追加、洪水調節機能や利水機能の向上に向けた調査・研究を追加）</td></tr></table> 事業実施期間：H19～H48		平成18年4月	那賀川水系河川整備基本方針策定	平成19年6月	那賀川水系河川整備計画策定（事業実施期間平成19年～平成48年）	平成27年2月 変更	那賀川水系河川整備計画 （大規模地震・津波対策の追加、宮ヶ谷川の整備内容の変更）	平成28年〇月 整備計画変更	那賀川水系河川整備計画 （長安口ダムの長期的な堆砂対策、県管理区間大井地区、阿井地区、相生地区の追加、平成27年9月関東・東北豪雨による鬼怒川等での知見を反映させた新たな対策区間を追加、施設能力を上回る洪水等への対応を追加、洪水調節機能や利水機能の向上に向けた調査・研究を追加）
平成18年4月	那賀川水系河川整備基本方針策定										
平成19年6月	那賀川水系河川整備計画策定（事業実施期間平成19年～平成48年）										
平成27年2月 変更	那賀川水系河川整備計画 （大規模地震・津波対策の追加、宮ヶ谷川の整備内容の変更）										
平成28年〇月 整備計画変更	那賀川水系河川整備計画 （長安口ダムの長期的な堆砂対策、県管理区間大井地区、阿井地区、相生地区の追加、平成27年9月関東・東北豪雨による鬼怒川等での知見を反映させた新たな対策区間を追加、施設能力を上回る洪水等への対応を追加、洪水調節機能や利水機能の向上に向けた調査・研究を追加）										