


# 道

道路事業 改築事業

## 地域を元気にする 高速交通ネットワーク、広がる。

<b>■ 本年度の取り組み</b> 調査設計、用地買収、 トンネル工、橋梁上部工、 橋梁下部工、改良工を推進します。	<b>■ 路線概要</b> 延長 10.3km 構造 1種3級(80km/h) 車線数 2車線(自動車専用道路)	<b>■ 経緯</b> 平成15年度 PI 着手 平成24年度 事業化
---	---	---

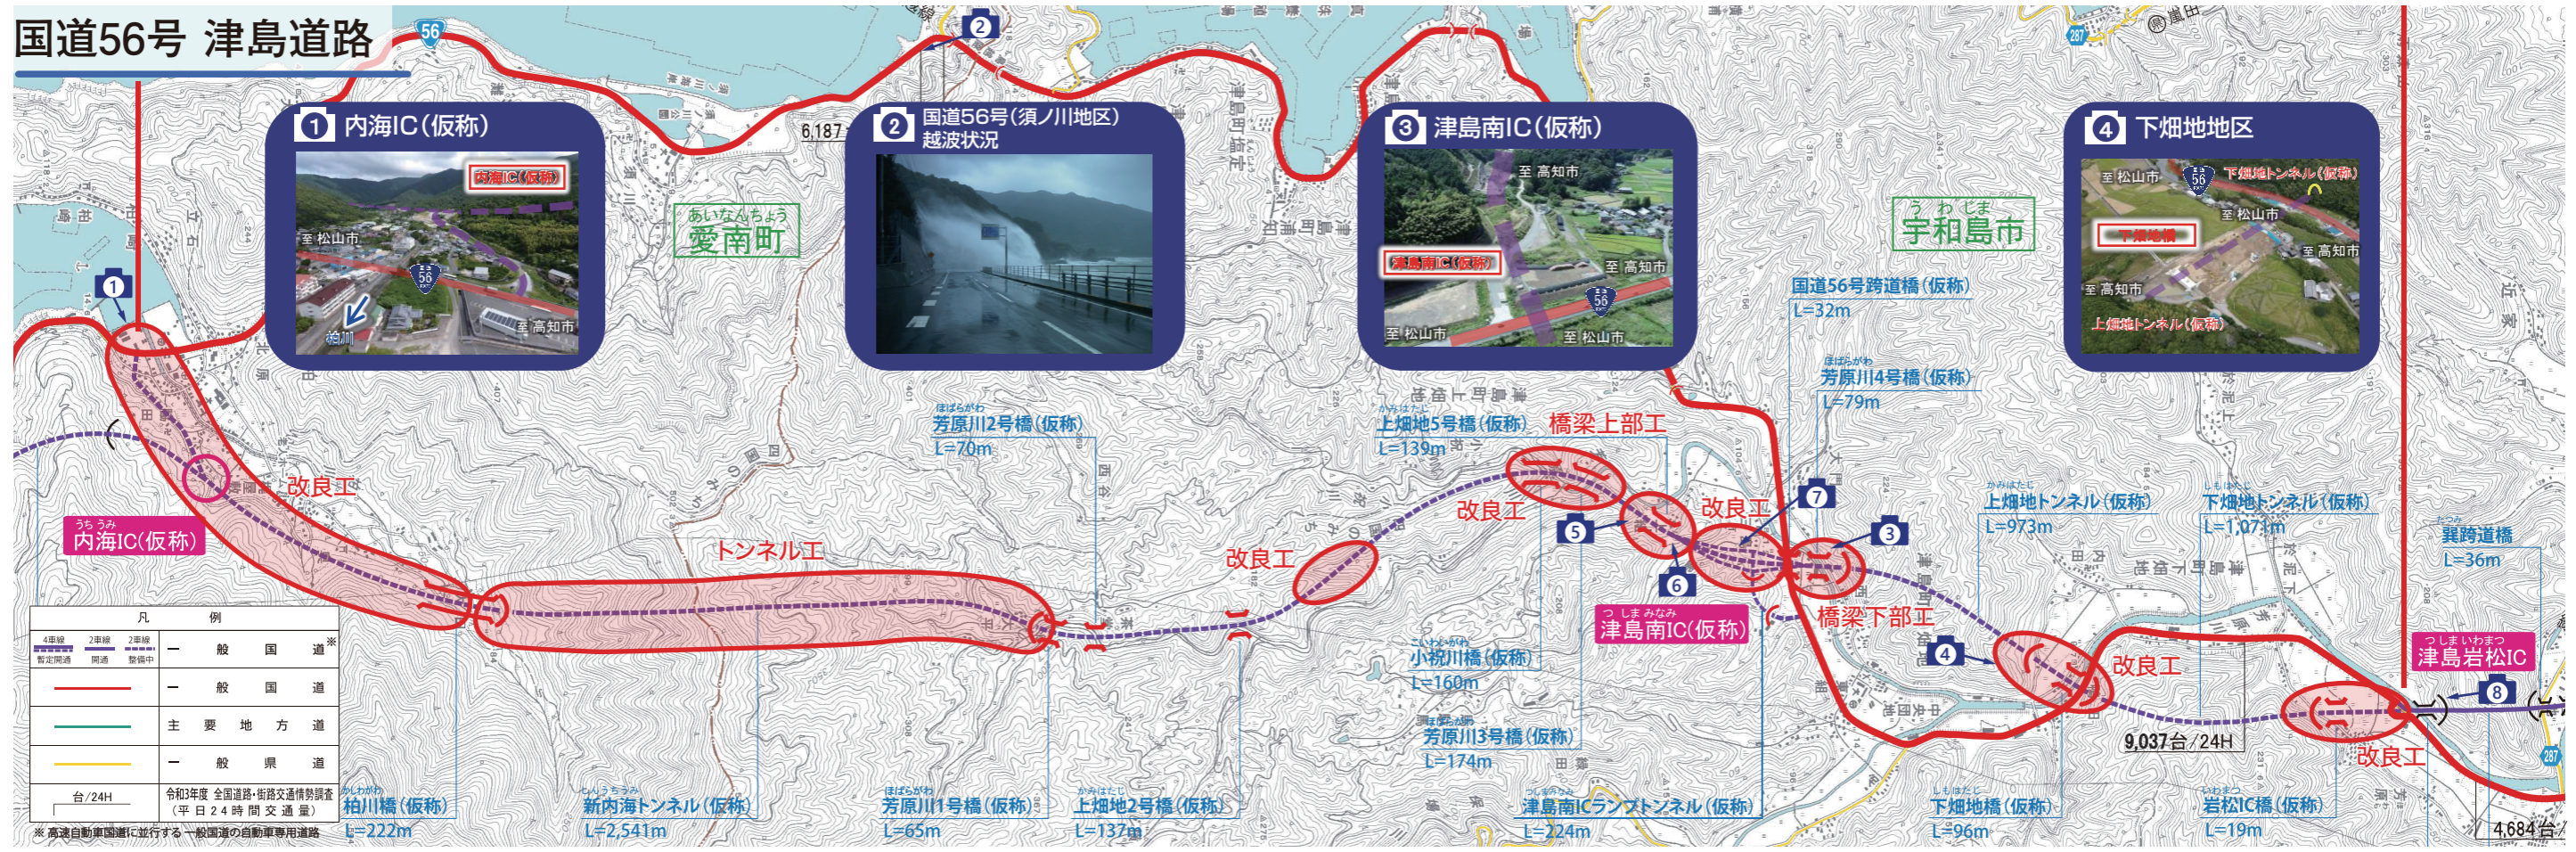

<b>■ 主な施工箇所</b> 新内海トンネル(仮称) L=2,541m  (左)掘削状況 (右)ずり出し状況 (R7.12撮影)	上畑地5号橋(仮称) L=139m  上部工施工状況 (R8.1撮影)	7 津島南IC(仮称)(切土法面)  施工状況 (R8.1撮影)	8 津島岩松IC(地盤改良)  
--	---	--	------------------------

