


平成16年6月 松山河川国道事務所

1 : 50,000



一般国道196号(今治小松自動車道)自動車専用道路指定平面図 S=1 : 2500

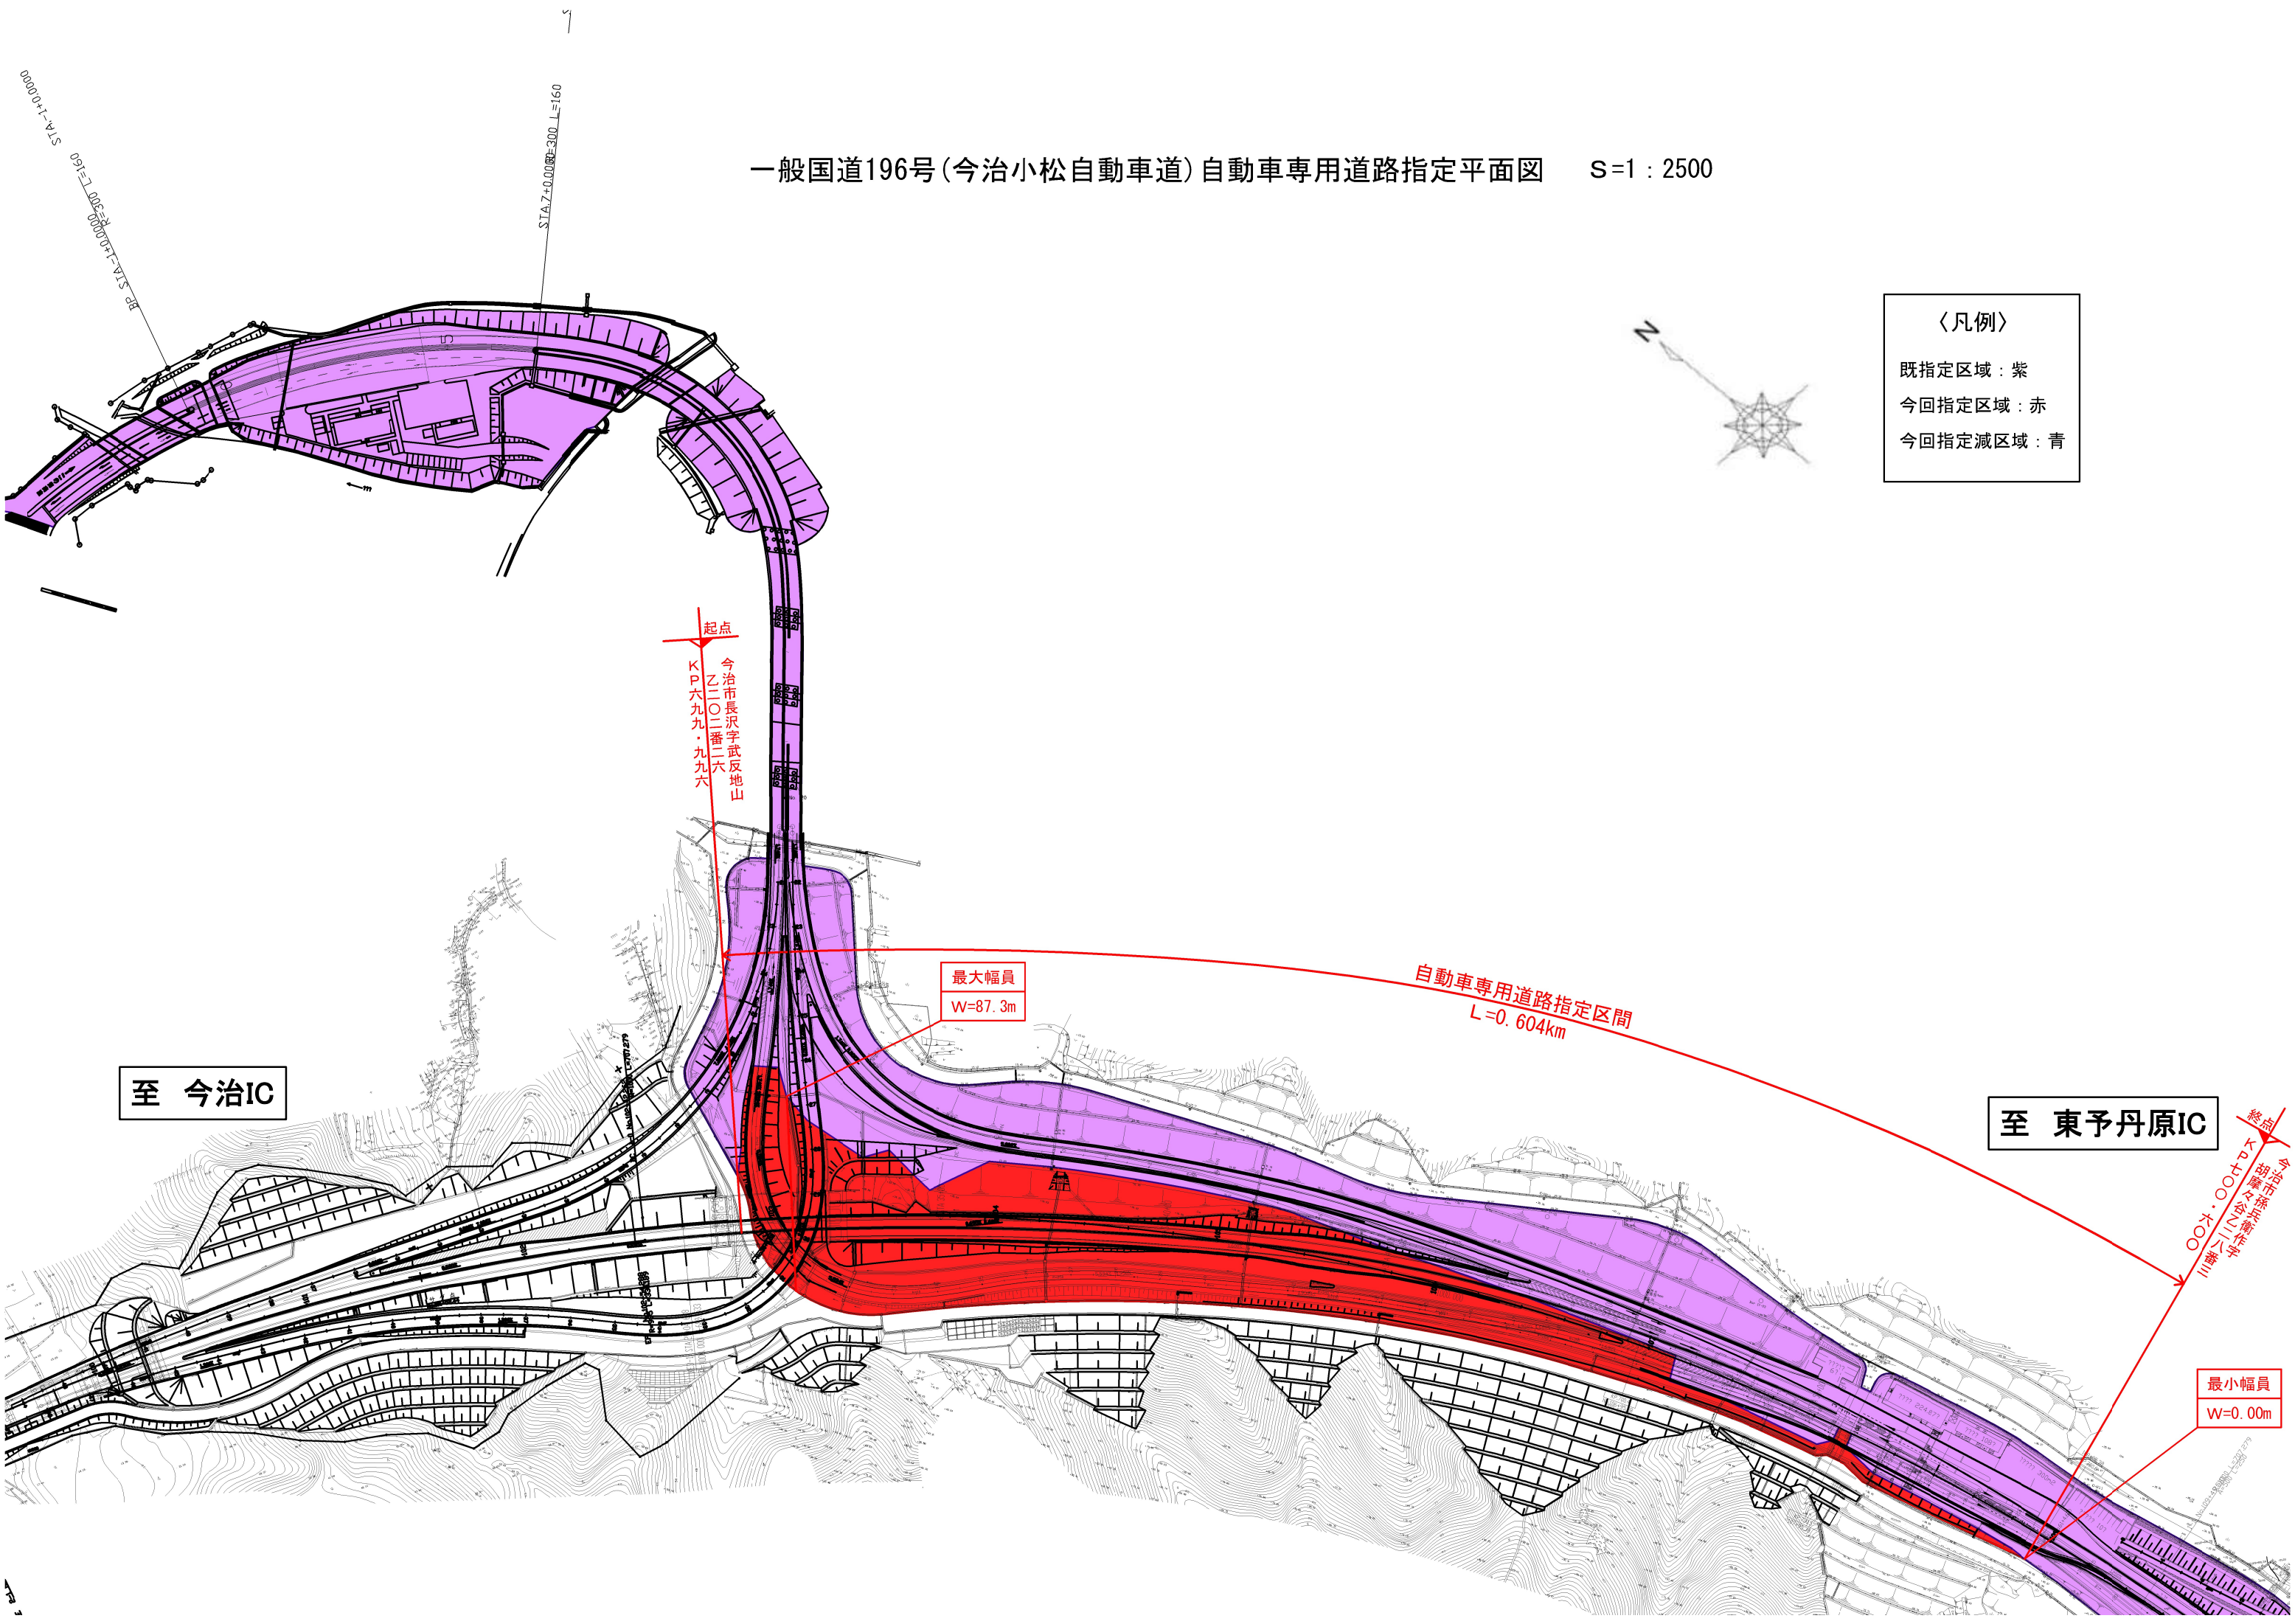

〈凡例〉

- 既指定区域：紫
- 今回指定区域：赤
- 今回指定減区域：青