


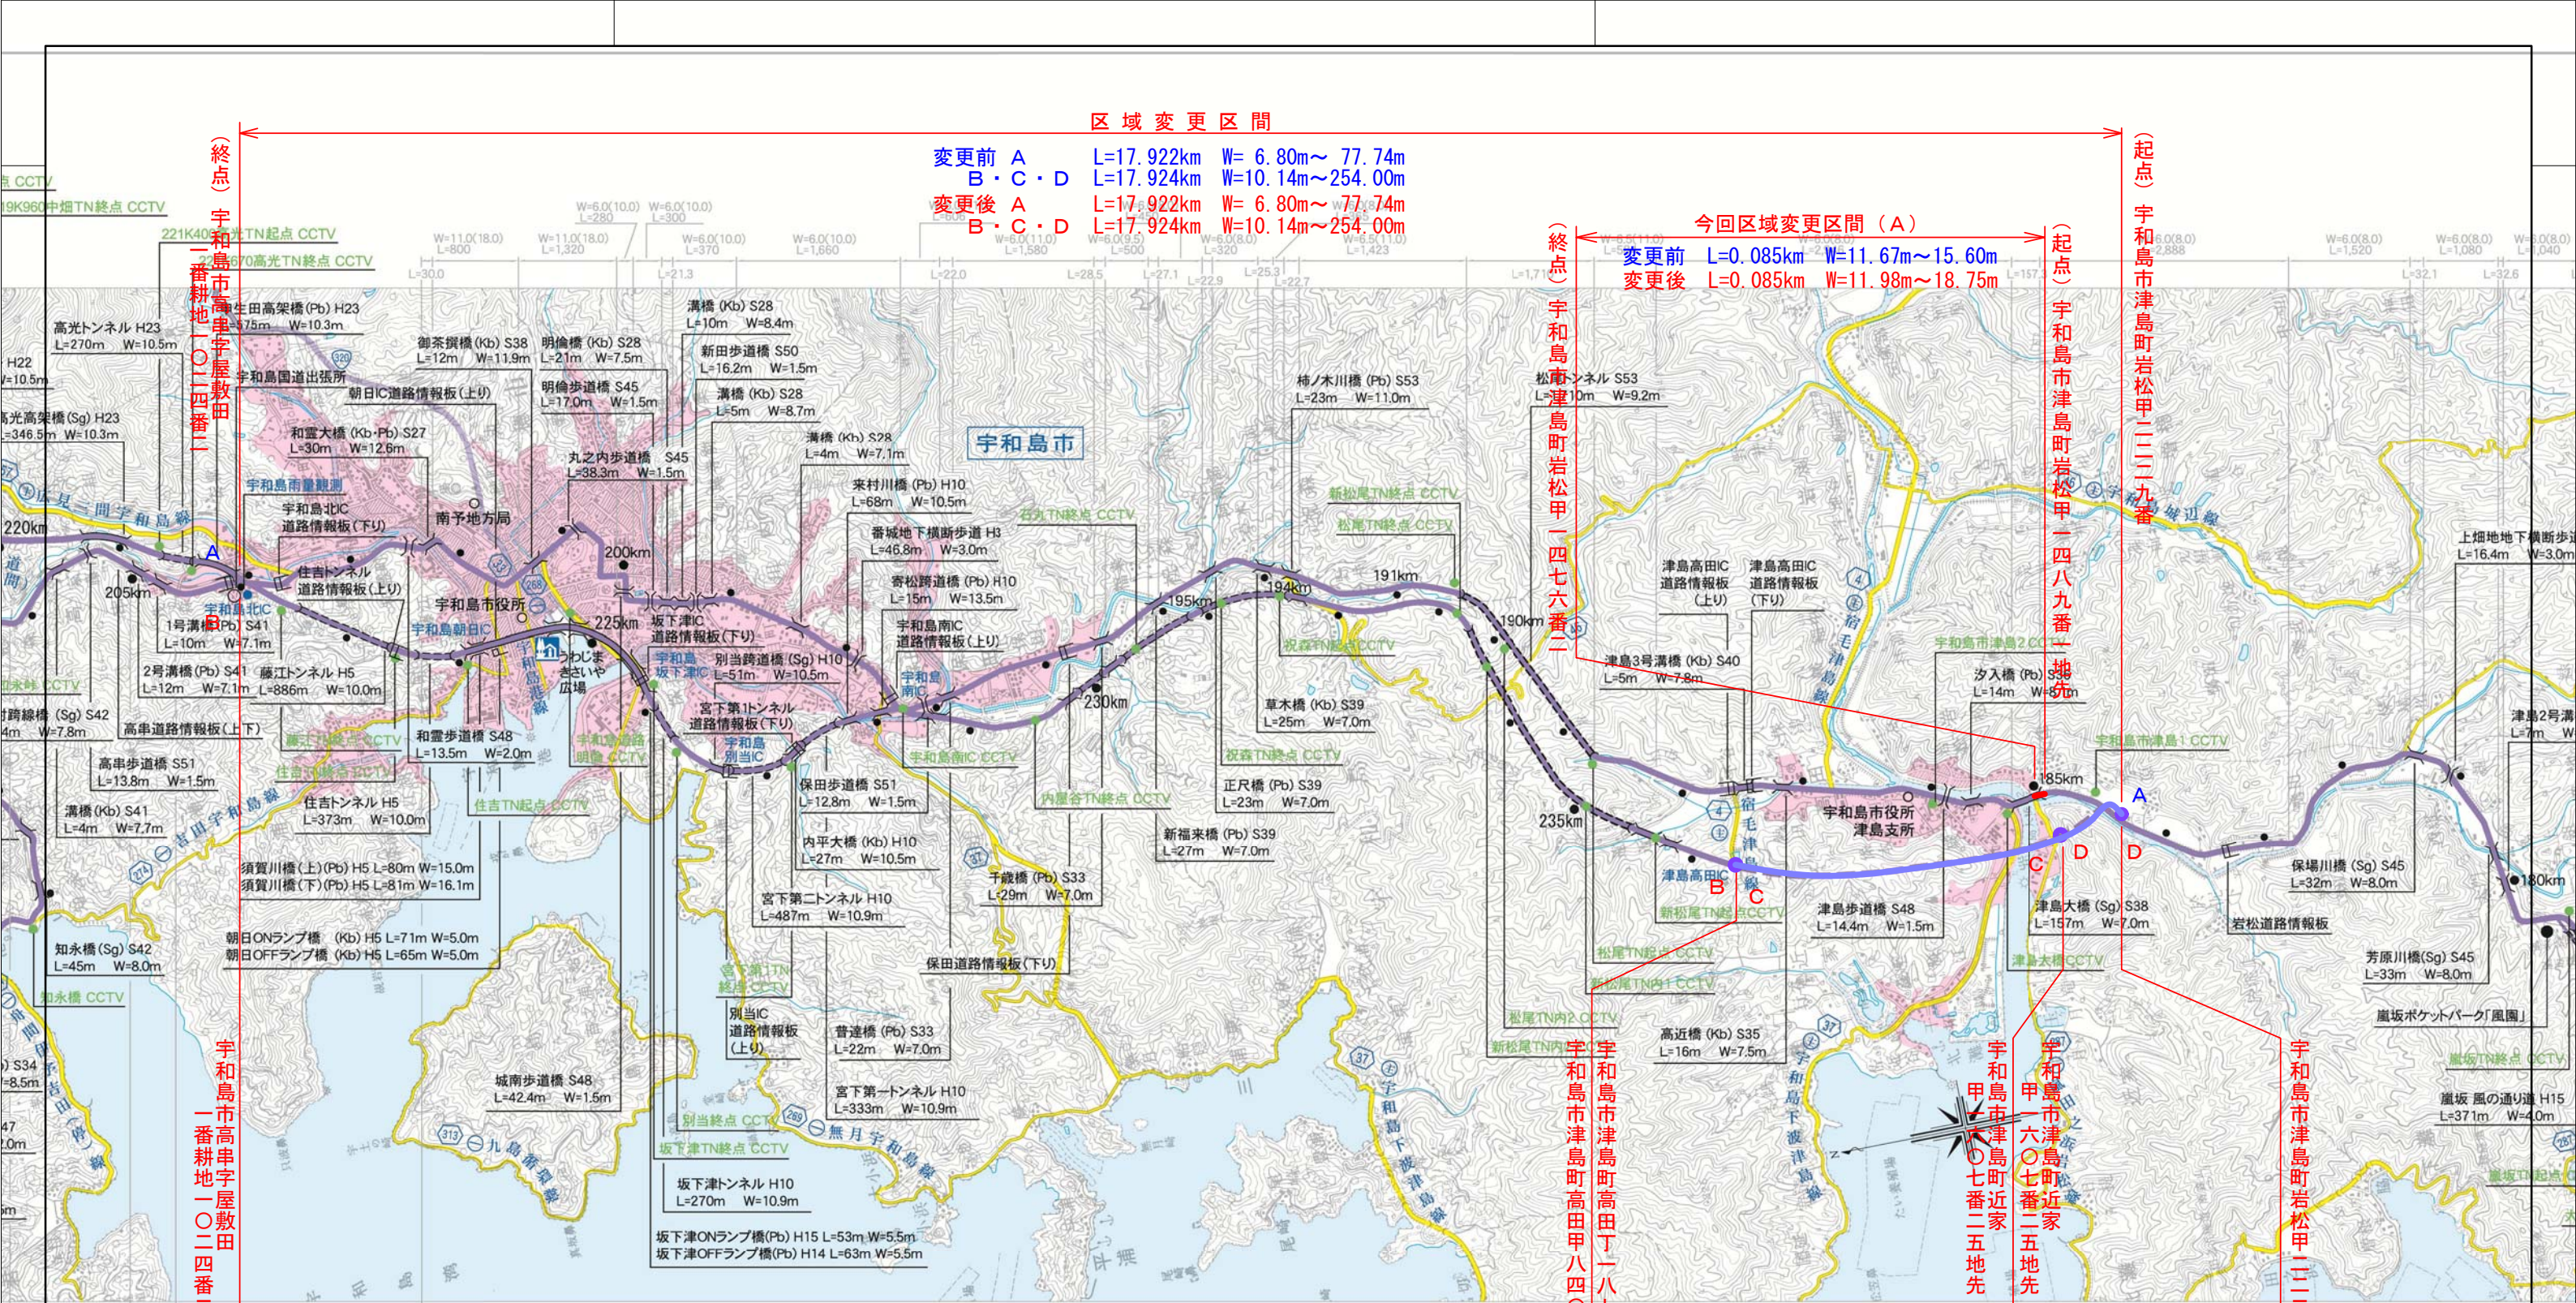

区域変更区間

変更前	A	L=17.922km	W= 6.80m~ 77.74m
	B・C・D	L=17.924km	W=10.14m~254.00m
変更後	A	L=17.922km	W= 6.80m~ 77.74m
	B・C・D	L=17.924km	W=10.14m~254.00m

今回区域変更区間 (A)

変更前	L=0.085km	W=11.67m~15.60m
変更後	L=0.085km	W=11.98m~18.75m

区域変更区間(B)

L=14.218km W=11.39m ~ 254.00m

区域変更区間(C)

L=3.003km W=10.14m ~ 254.00m

区域変更区間(D)

L=0.703km W=10.14m ~ 98.08m


四国地方整備局
大洲河川国道事務所

「この地図は、国土地理院長の承認を得て、同院発行の
5万分の1地形図を複製したものである。(承認番号 平 17四複、第 128号)」



1 : 50,000

区域変更図
位置図
縮尺 1/50,000
全 2 葉の内 1
四国地方整備局 大洲河川国道事務所

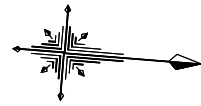

区域変更区間 (A)

変更前 L=0.085km W=11.67m~15.60m
変更後 L=0.085km W=11.98m~18.75m

(起点) 宇和島市津島町岩松甲一四八九番一地先

(終点) 宇和島市津島町岩松甲一四七六番二

変更前最大幅員 W=15.60m

変更後最大幅員 W=18.75m

変更後最小幅員 W=11.98m

変更前最小幅員 W=11.67m

至
高知

至
松山

芳原川

県道嵐田之浜岩松線
巽橋

岩松川

185.1kg

津島大橋

BOP

町道岩松白崎線

町道岩松川原線

宇白崎
宇内土手

追加区域
除外区域
現区域

区 域 変 更 図

平 面 図

縮 尺 1/250

全 2 葉の内 2

四 国 地 方 整 備 局
大 洲 河 川 国 道 事 務 所