



四国山地砂防事務所管内図
(吉野川水系・重信川水系)

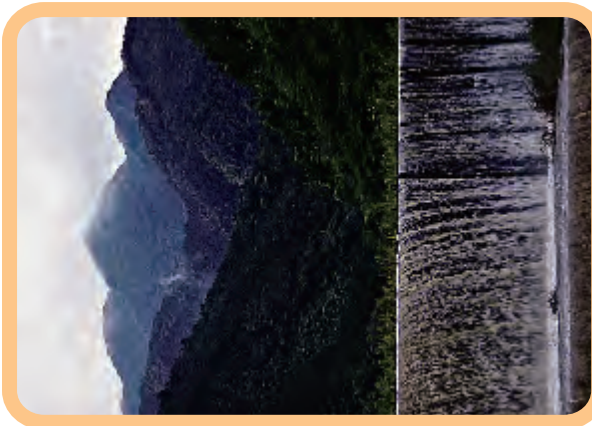

第三カケ滝（重信川）

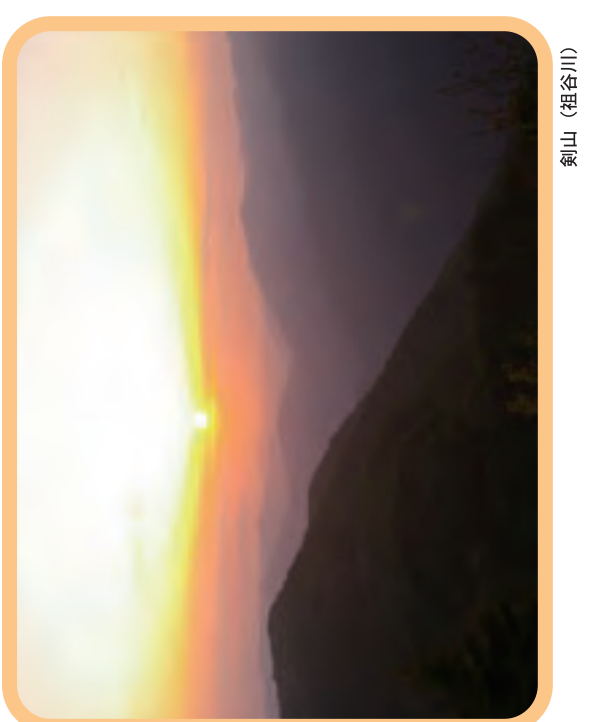








大きな安全——山系四国


国土交通省四国地方整備局
四国山地砂防事務所




四国山地砂防事務所管内図
(重信川水系)

1 : 50,000

0 1000m 2000 3000

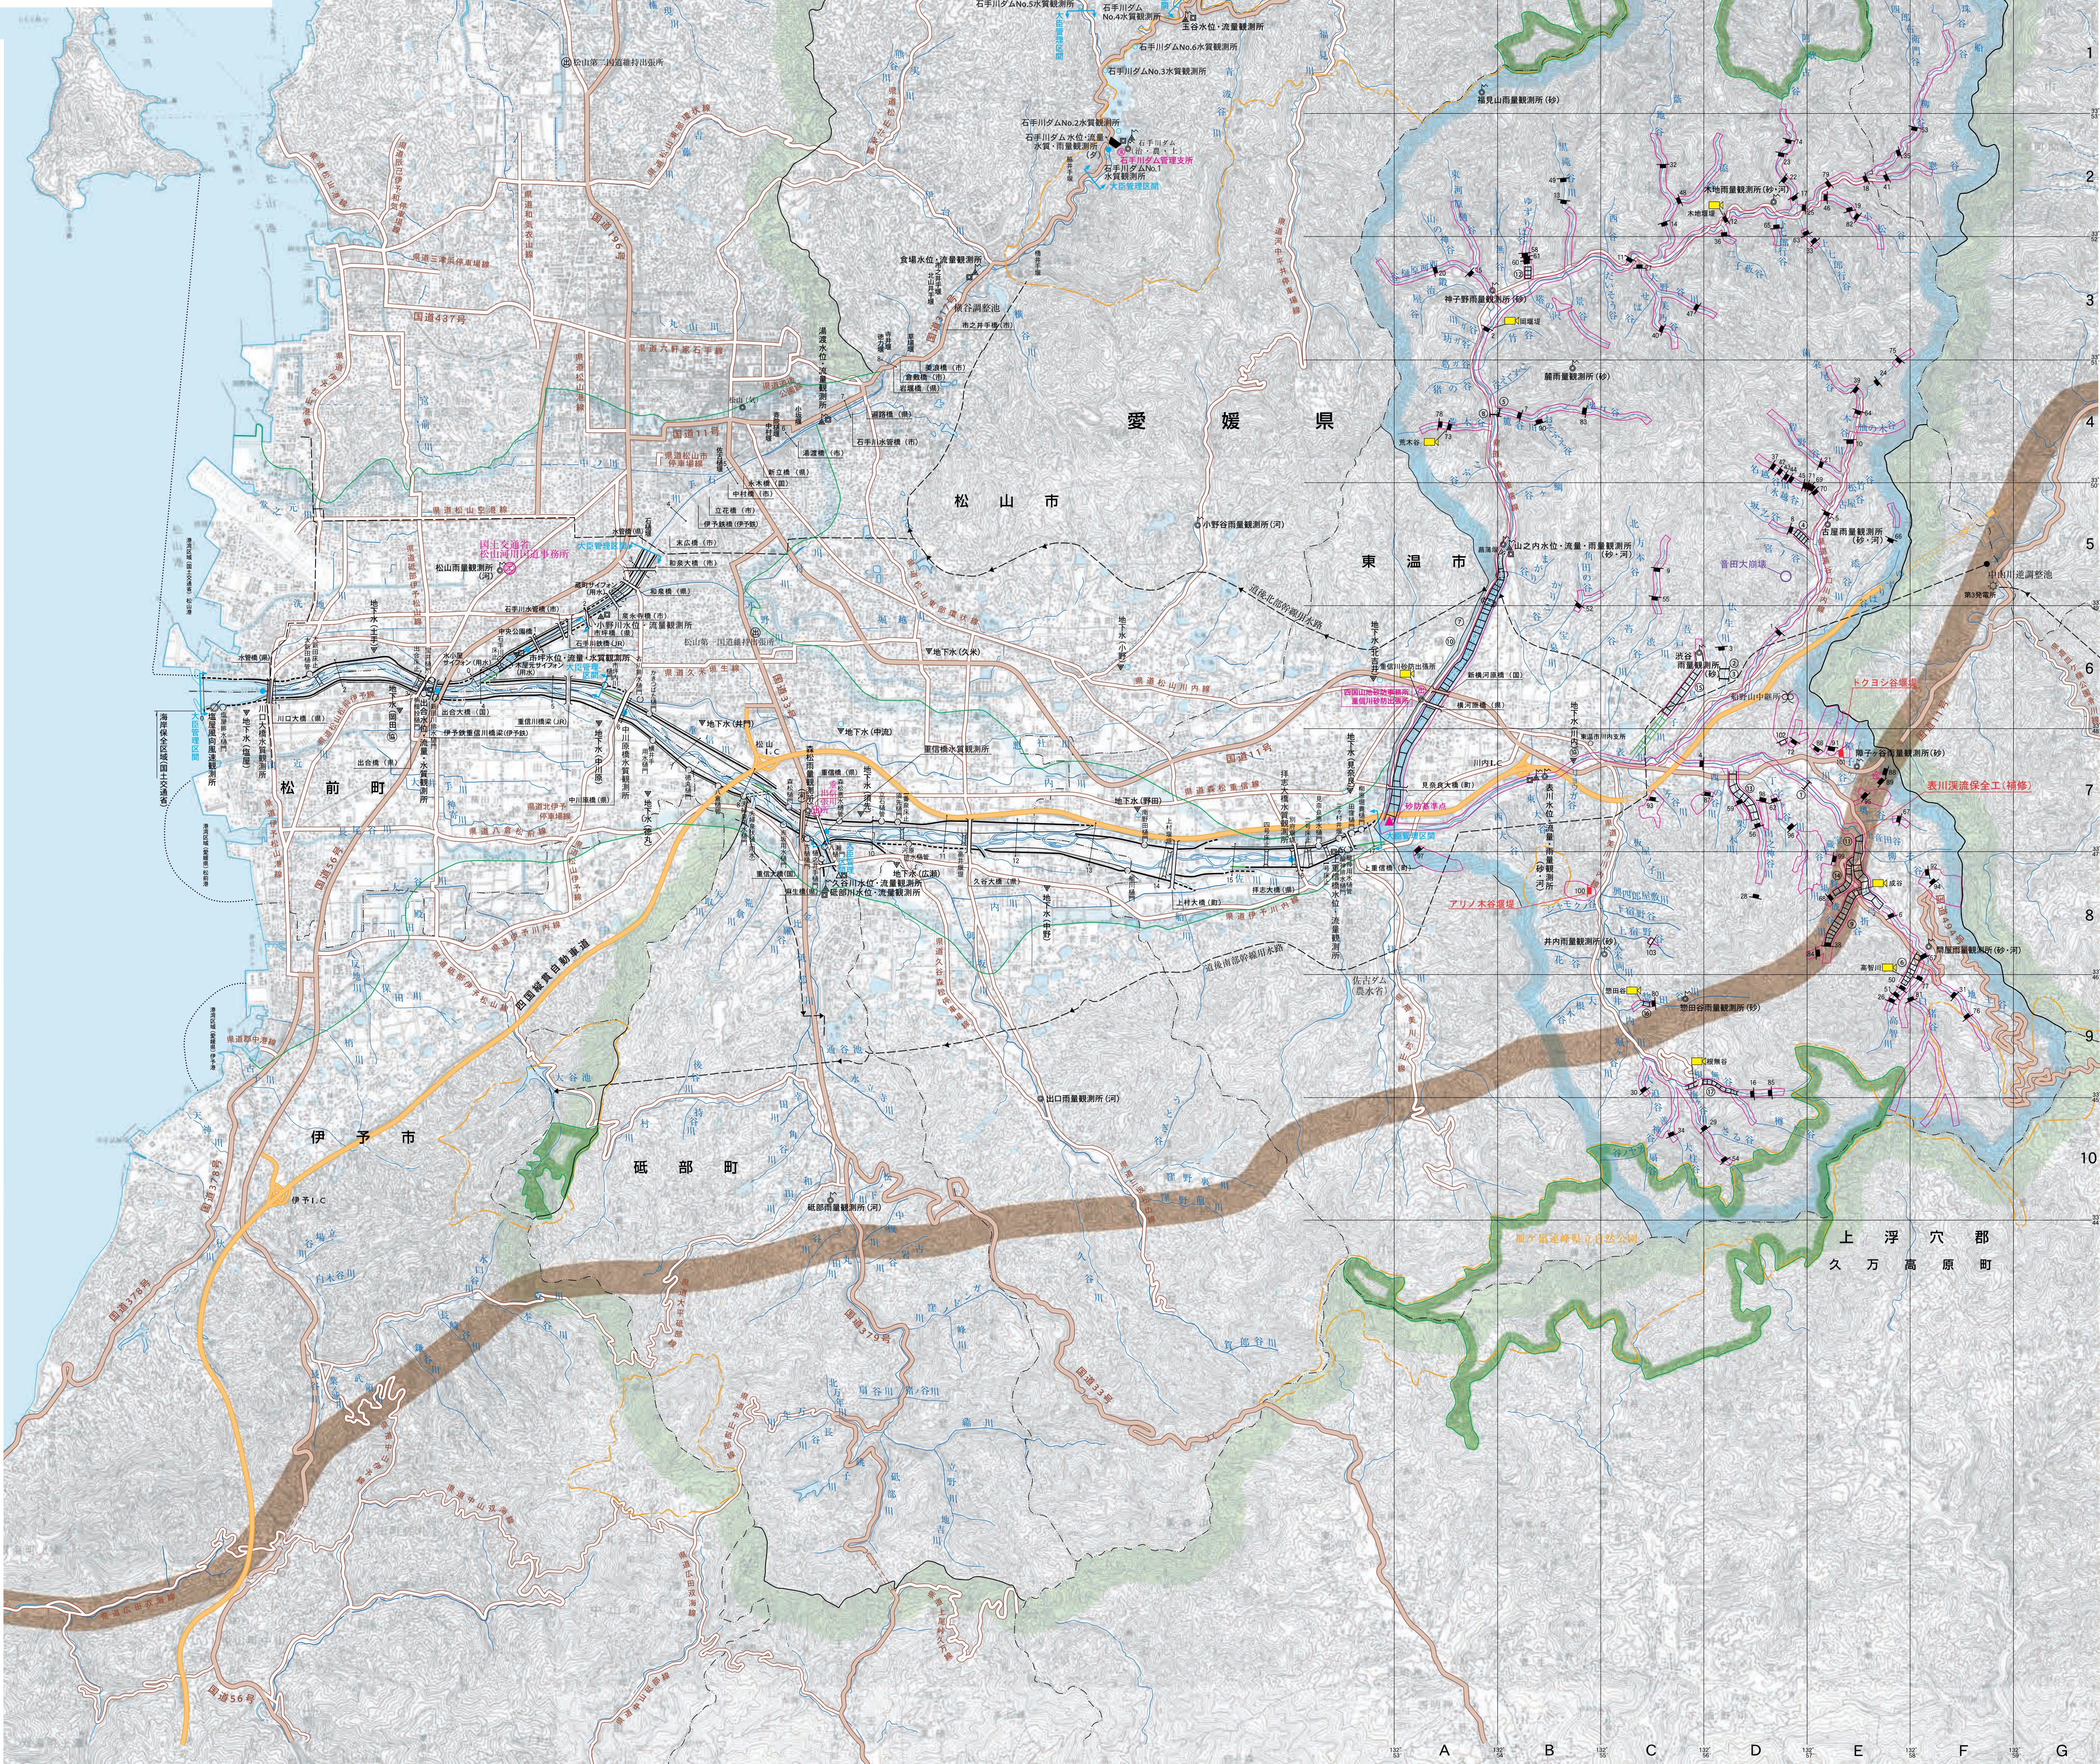

⑦⑧ 重信川流域保全工

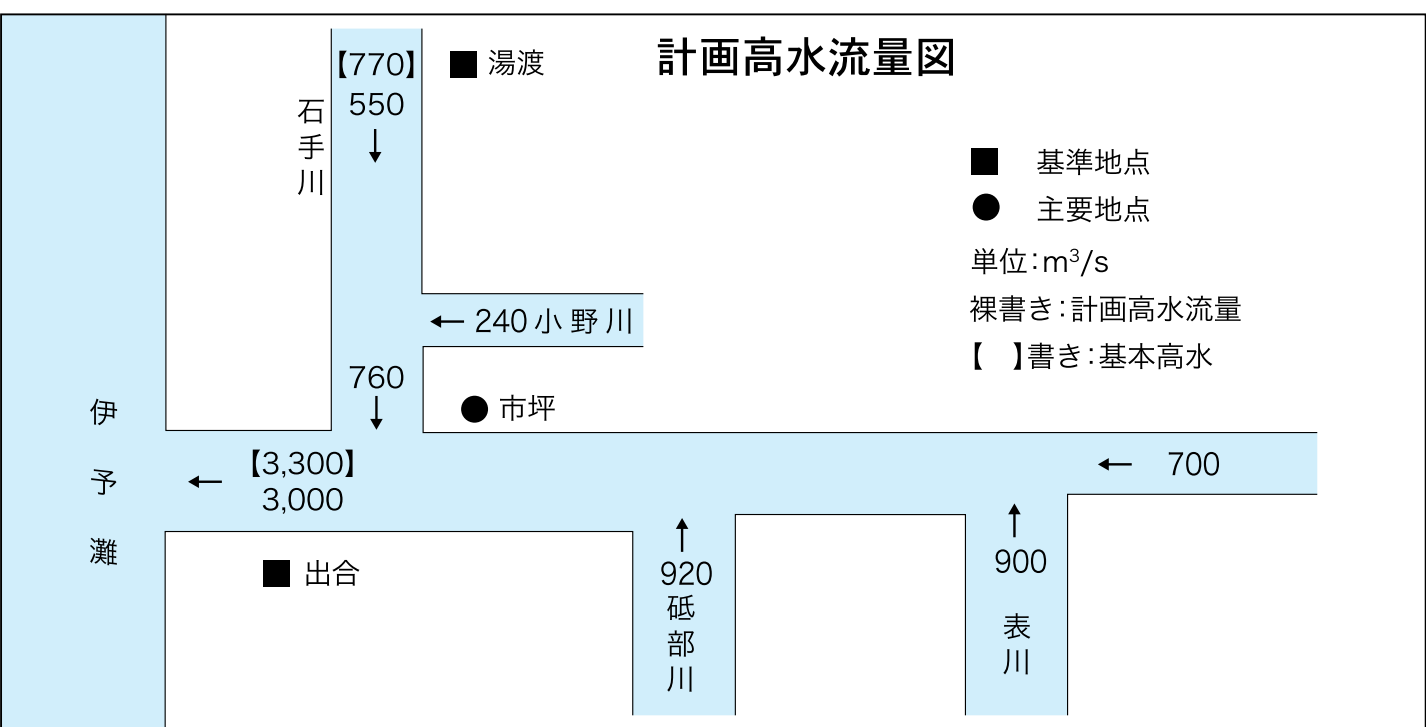

凡 例	
県界	他官庁既設堰堤
市界	発電・治水・利水ダム
町界	取水堰
一般国道	テレメータ雨量観測所
主要地方道	テレメータ水位観測所
砂防基準点上流域	自記地下水位観測所
直轄砂防堰堤(既設)	砂防指定地(六条)
直轄砂防堰堤(施工中)	発電用管水路
直轄砂防堰堤予定箇所	床固工
	歴史的災害箇所

既設・計画砂防施設	
施設名	形式
(注) 直轄砂防堰堤予定箇所は、令和7年度4月現在の予定箇所であり、今後変更する場合があります。

「本製品を複製する場合には、国土地理院の長の承認を得なければならない。」

